


PŮDORYS TRAFOSTANICE

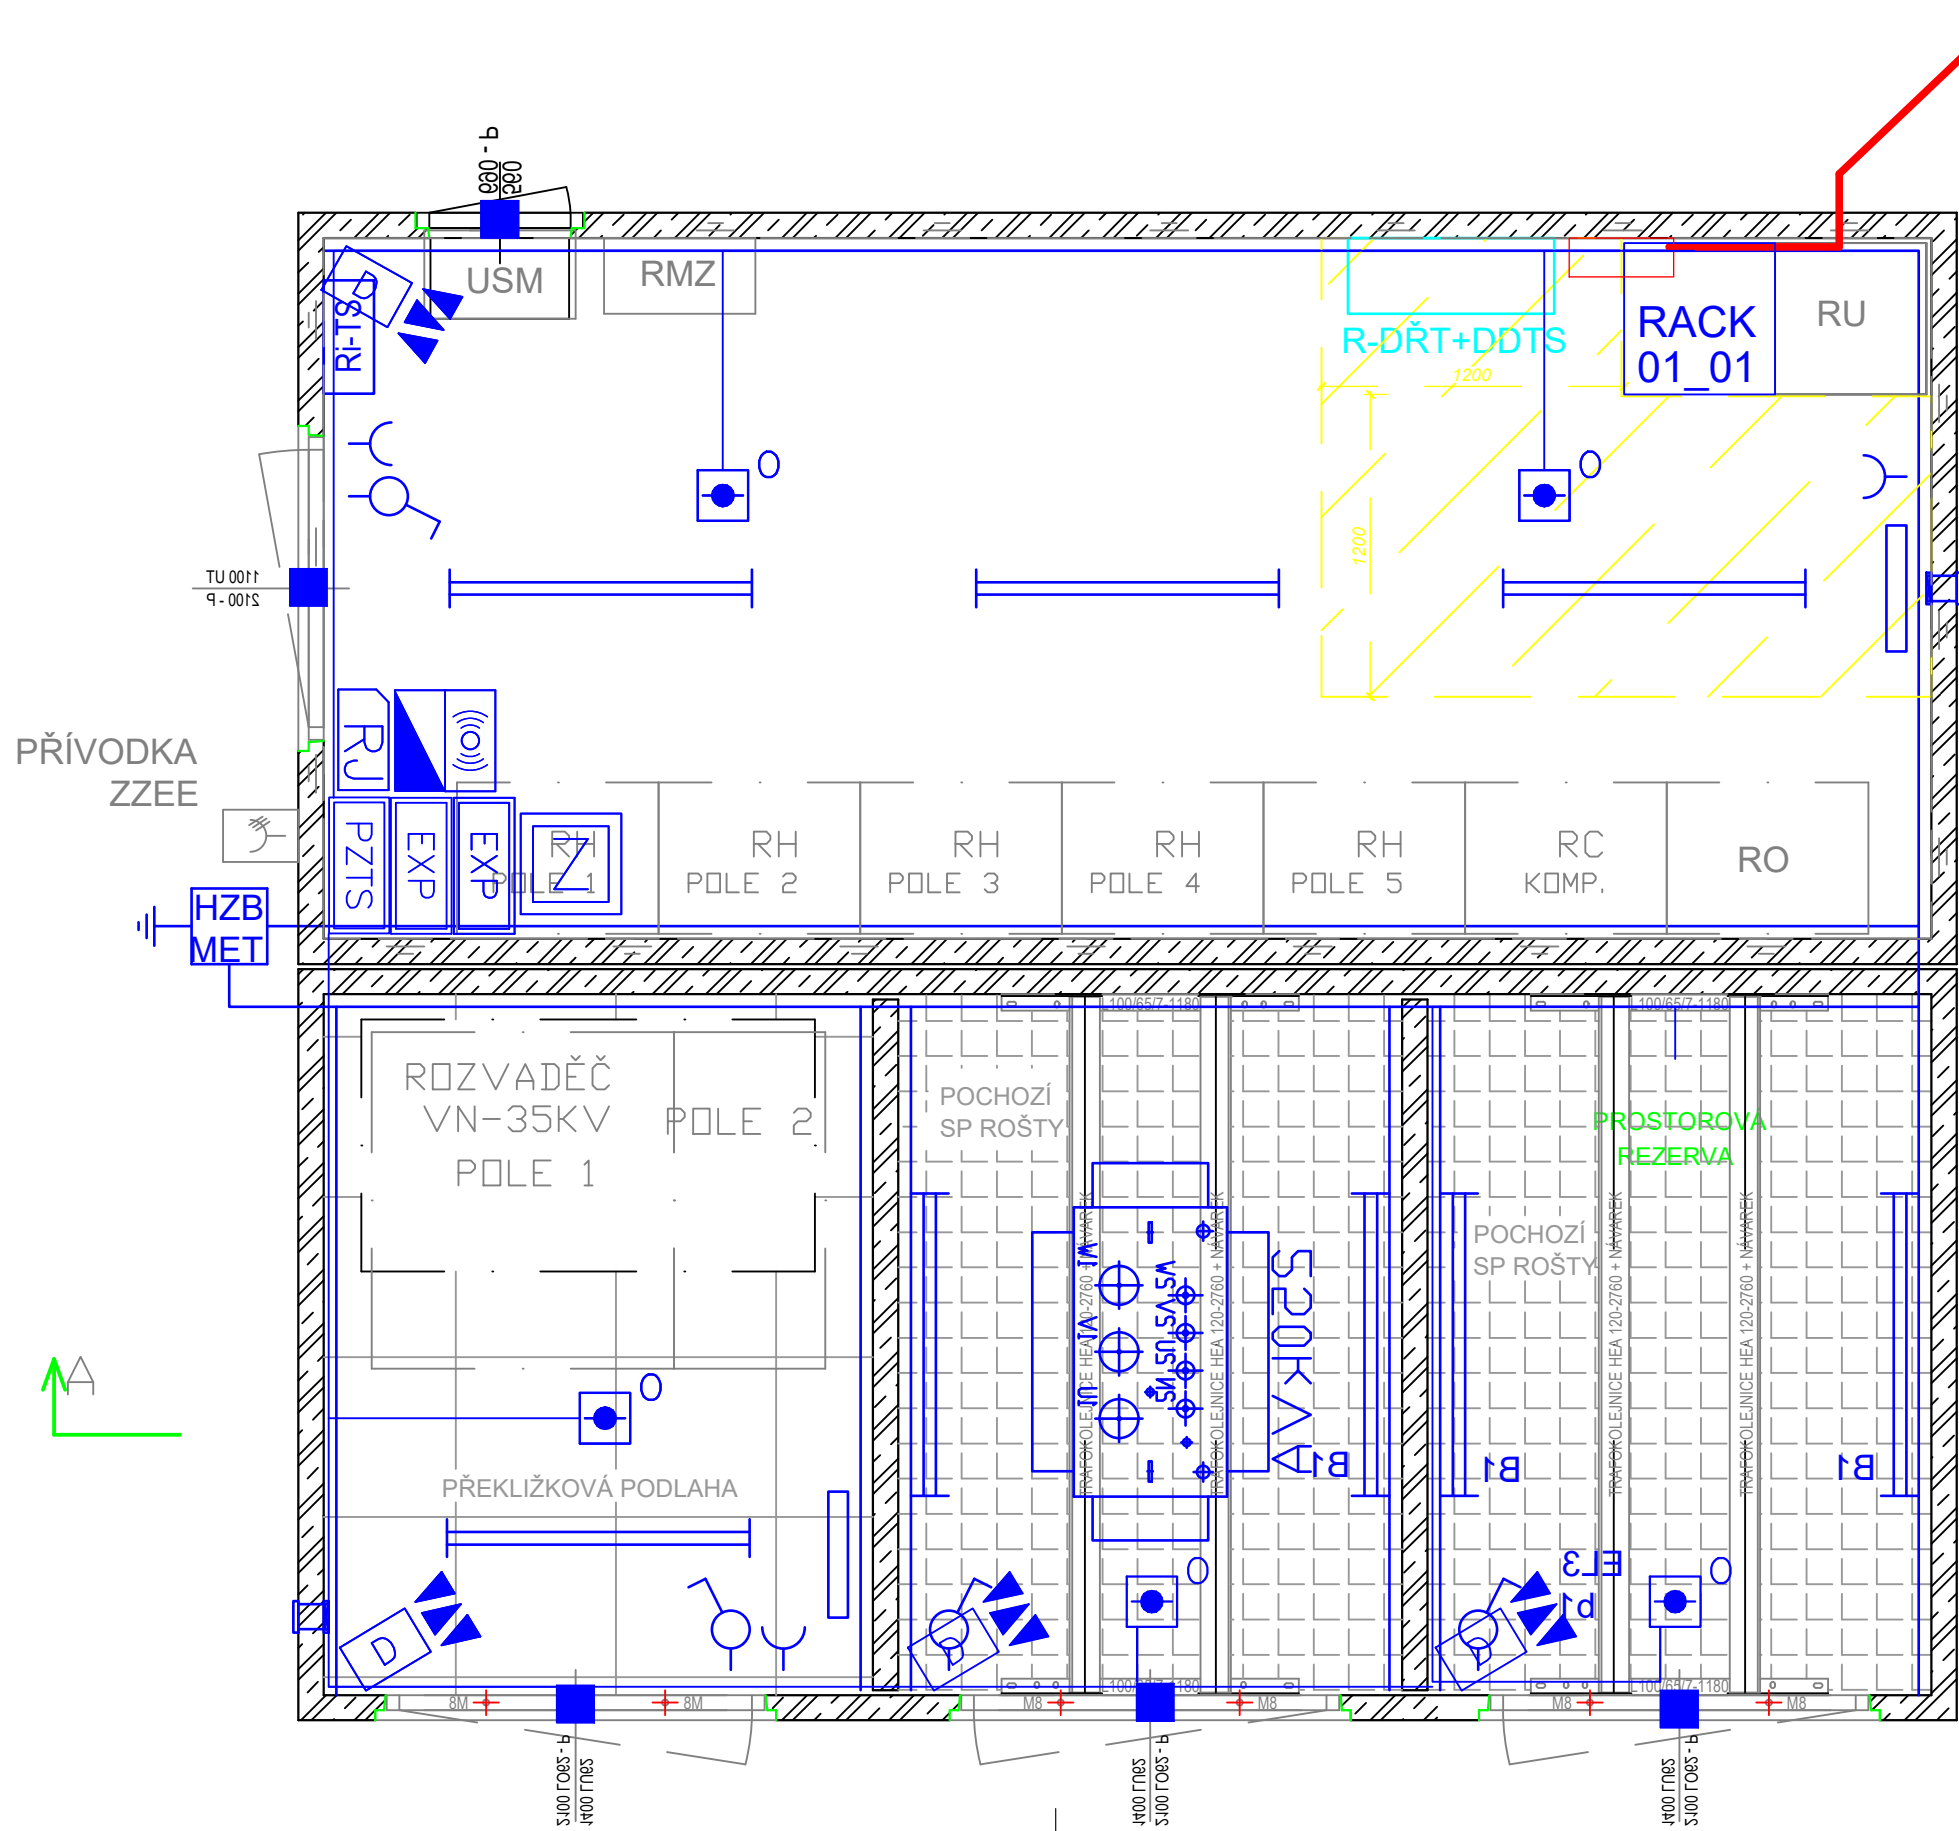

Jiná ověření:		Paré:	
Orientační schéma:		Razítko oprávněné osoby:	
Podpis:		Datum:	
Revize:	Datum:	Popis:	Kontroloval:
000	12.12.2025	Definitivní odevzdání dokumentace	Bc. Jaroslav Machain
Stavebník/Investor:		Správa železnic, státní organizace	
Adresa:		Dlážděná 1003/7, 110 00 Praha 1	
Zástupce investora:		Oblastní ředitelství Hradec Králové	
Adresa:		U Fotochemy 259, 501 01 Hradec Králové	
Zhotovitel díla:		Signal Projekt, s.r.o.	
Adresa:		IČO: 25 52 54 41	
Kontakt:		Videňská 546/55, 639 00 Brno	
Zhotovitel části/objektu:		Signal Projekt, s.r.o.	
Adresa:		IČO: 25 52 54 41	
Kontakt:		Videňská 546/55, 639 00 Brno	
Hlavní projektant (HIP):		Ing. Milan Lukášek	
Specialista:		Ing. Pavel Gajdečka	
Název stavby/akce:	Vypracování projektové dokumentace		Označení investora:
Název části:	Sdělovací zařízení		Zakázka:
Název objektu/dílní části:	ŽST Doudleby nad Orlicí, MK		Označení části:
Název přílohy:	Umístění zařízení v TS		Označení objektu/komplexu:
Název dílní části přílohy:	-		Číslo přílohy (typ/pořadí):
Odpovědný projektant:	Zpracovatel přílohy:	Měřítko:	Stupeň dokumentace:
Kraj:	Katastrální území:	TUDU:	Smluvní datum zpracování:
Označení investora:	Stupeň dokumentace:	Část:	Objekt:
S 6 4 0 2 3 0 2 3 - R D S - - D I 2 0 1 - P S I 2 0 2 I I - X X - 2 - 2 0 4 - 0 0 0			