


VB- sdělovací místnost

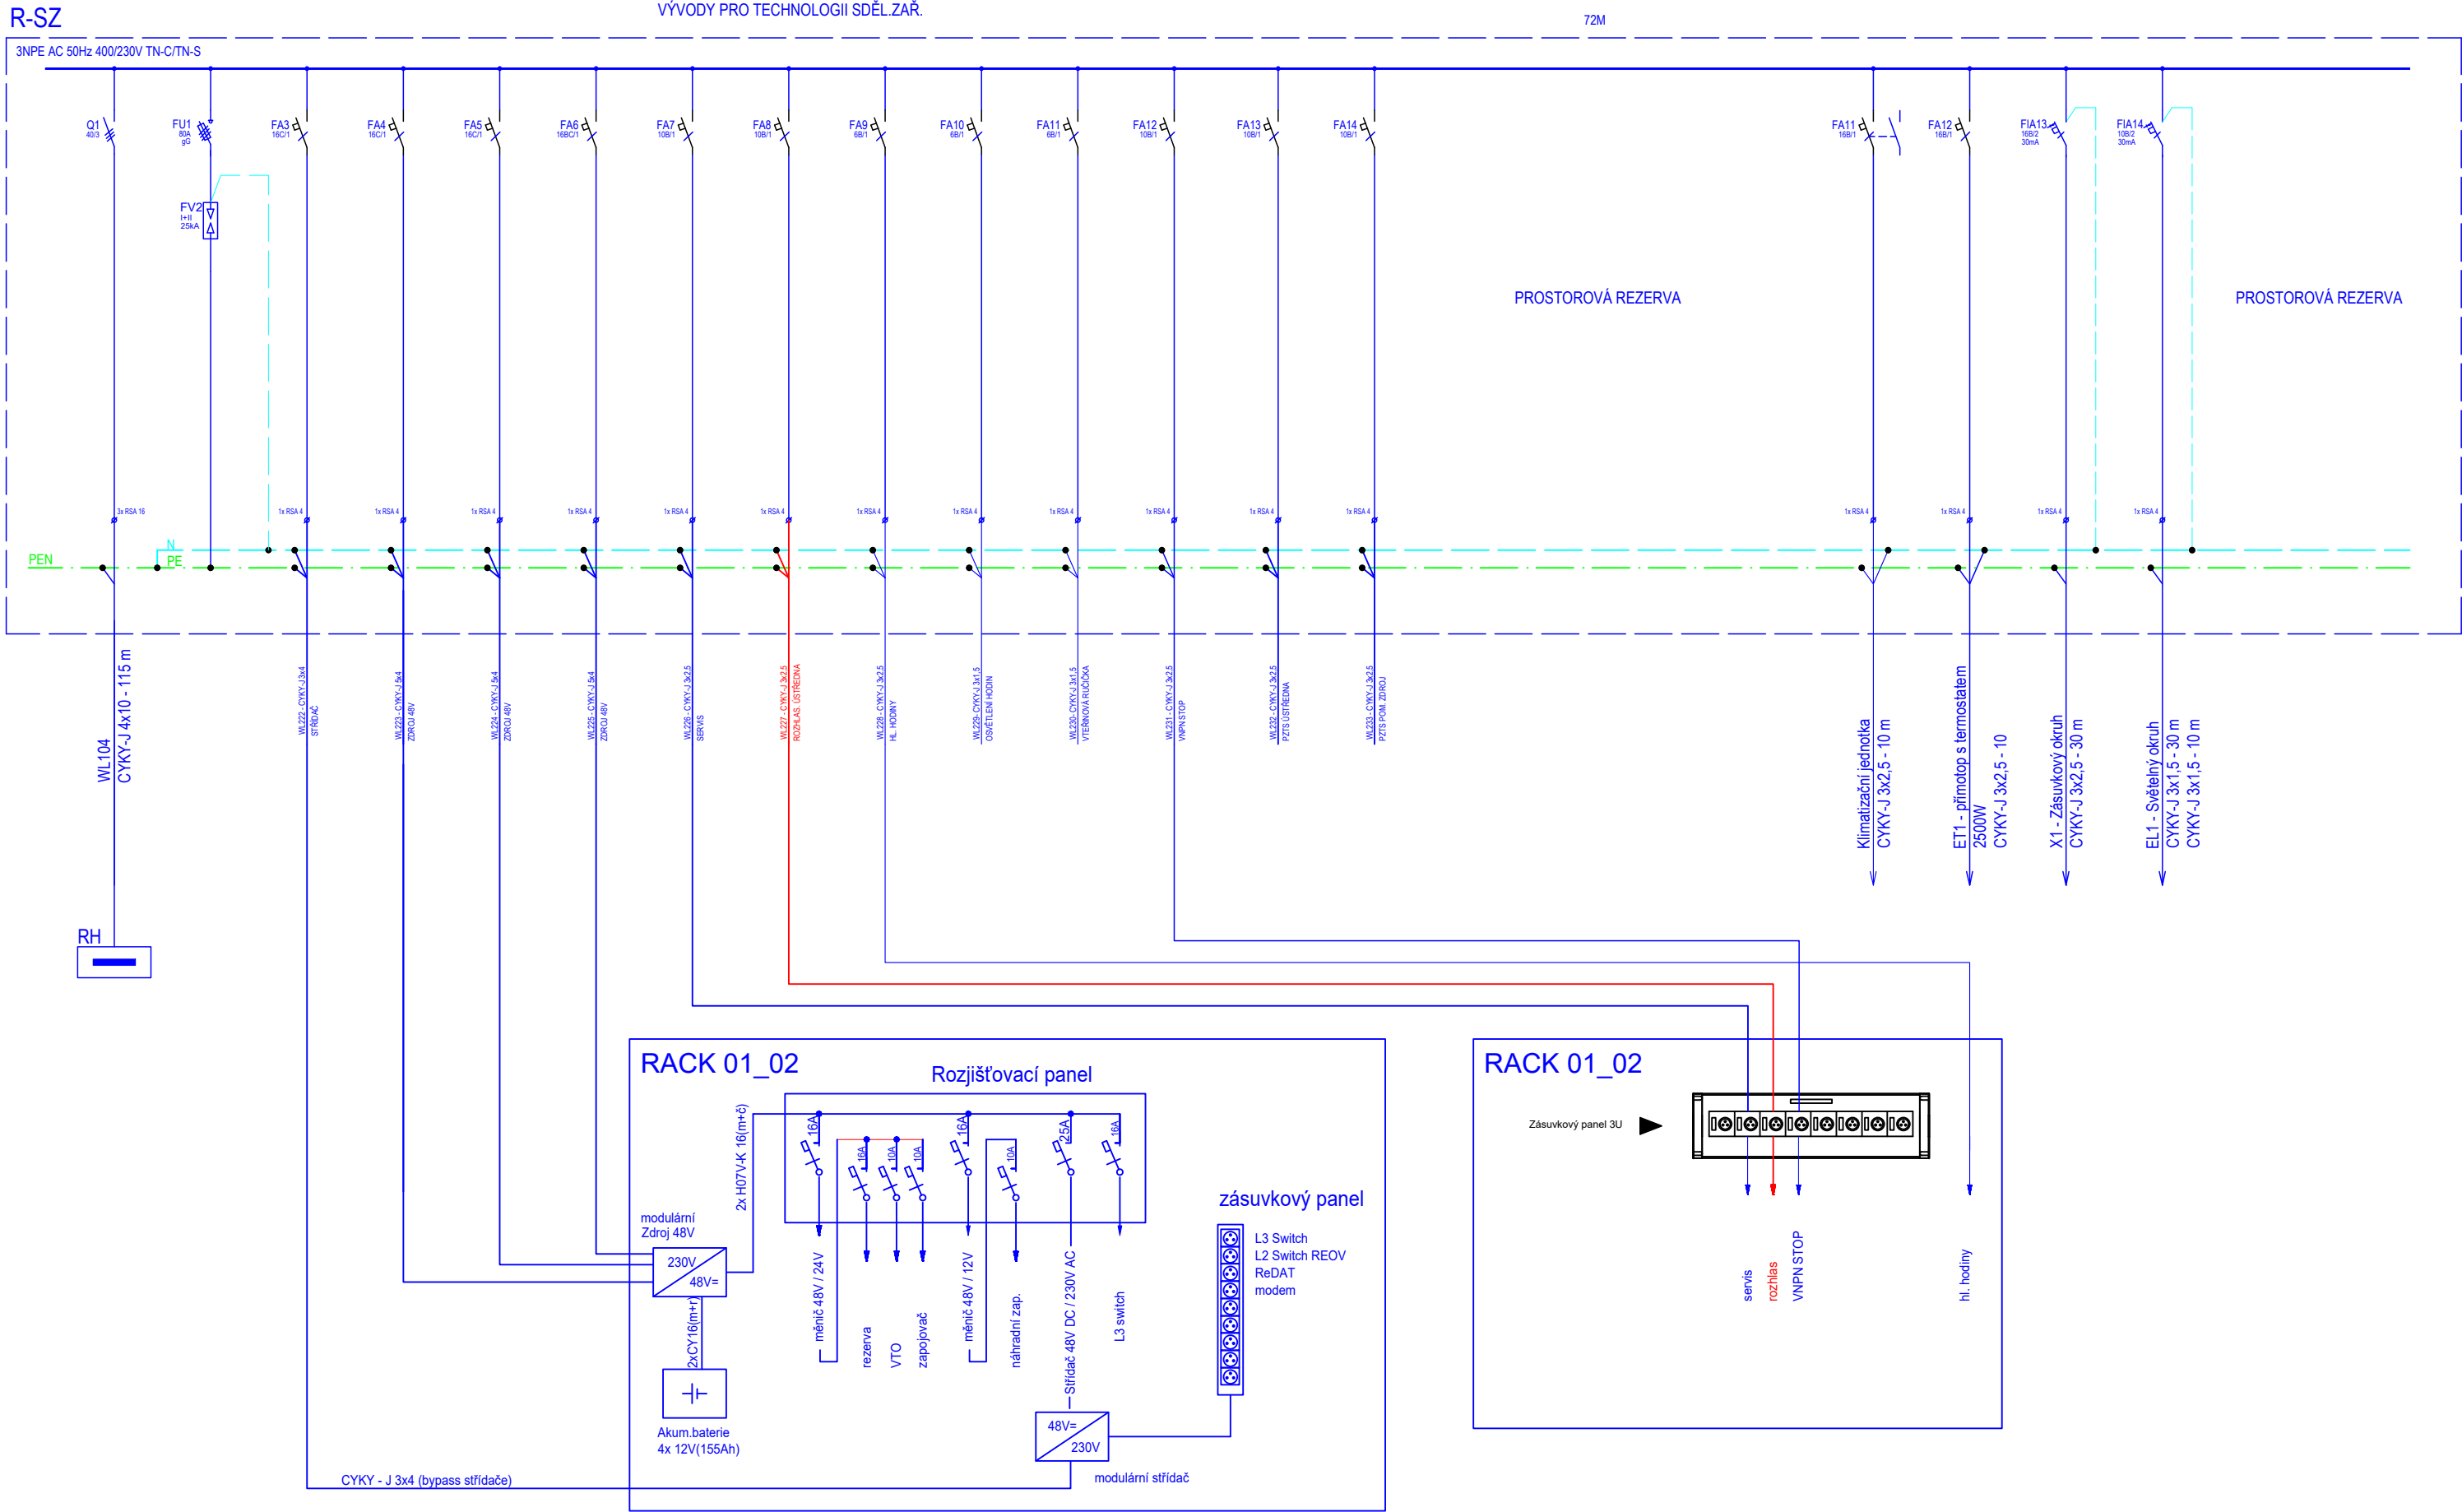

Jiná ověření:		Paré:	
Orientační schéma:		Razítko oprávněné osoby:	
Podpis:		Datum:	
Revize:	Datum:	Popis:	Kontroloval:
000	12.12.2025	Definitivní odevzdání dokumentace	Bc. Jaroslav Machain
Stavebník/Investor: Správa železnic, státní organizace			
Adresa: Dlážděná 1003/7, 110 00 Praha 1			
Zástupce investora: Oblastní ředitelství Hradec Králové			
Adresa: U Fotochemy 259, 501 01 Hradec Králové			
Zhotovitel díla:		Signal Projekt, s.r.o.	
Adresa:		IČO: 25 52 54 41	
Kontakt:		Videňská 546/55, 639 00 Brno	
		T: +420 543 233 962	
		E: projekce@signalprojekt.cz	
Zhotovitel části/objektu:		Signal Projekt, s.r.o.	
Adresa:		IČO: 25 52 54 41	
Kontakt:		Videňská 546/55, 639 00 Brno	
		T: +420 543 233 962	
		E: projekce@signalprojekt.cz	
Hlavní projektant (HIP):		Specialista:	Ing. Pavel Gajdečka
Název stavby/akce:		Vypracování projektové dokumentace	
		Oprava zabezpečovacího zařízení	
		v žst. Doudleby n. O.	
Název části:		Sdělovací zařízení	
Název objektu/dílní části:		ŽST Doudleby nad Orlicí, rozhlasové zařízení	
Název přílohy:		Schéma napájení	
Název dílní části přílohy:		-	
Odpovědný projektant:		Zpracovatel přílohy:	Měřítko: -
Kraj:		Katastrální území:	Formáty: 3 x A4
Králůvohradecký		viz textová část	TUDU: 1302 L1
Označení investora:		Stupeň dokumentace:	Část:
S 6 4 0 2 3 0 0 2 3		- R D S -	- D I 2 0 2
Podobojekt:		Příloha:	Revize:
P S I 2 0 2 2 I - X X		- 2 - 4 0 I - 0 0 0	