

LEGENDA ZNAČEK


	ÚSTŘEDNA PZTS
	OVLÁDACÍ KLÁVESNICE
	NAPÁJECÍ ZDROJ
	EXPANDER
	DUÁLNÍ PROSTOROVÉ ČIDLO
	OPTICKO-KOUŘOVÝ DETEKTOR
	TEPLOTNÍ DETEKTOR
	MAGNETICKÝ KONTAKT
	PROPOJOVACÍ KRABICE
	OPTICKÁ SIGNALIZACE
	ZÁLOHOVANÁ SIRENA, VENKOVNÍ
	ŘÍDÍCÍ JEDNOTKA PRO PŘIPOJENÍ ČTEČKY
	ČTEČKA KARET
	TLAČÍTKO PRO ZASTŘEŽENÍ (IP 65)
	ELEKTROMECHANICKÝ ZÁMEK + OCHRANA PROTI PŘEPĚTÍ S4
	DETEKTOR TRÍŠTĚNÍ SKLA

SYKFY 3x2x0,5
FTP datová sběrnice RS485
FTP + pól napájecí sběrnice
OP, KABEL

Poznámka:

Čtečka karet bude venkovní, antivandal provedení v zapuštěném provedení

PŮDORYS TRAFOSTANICE

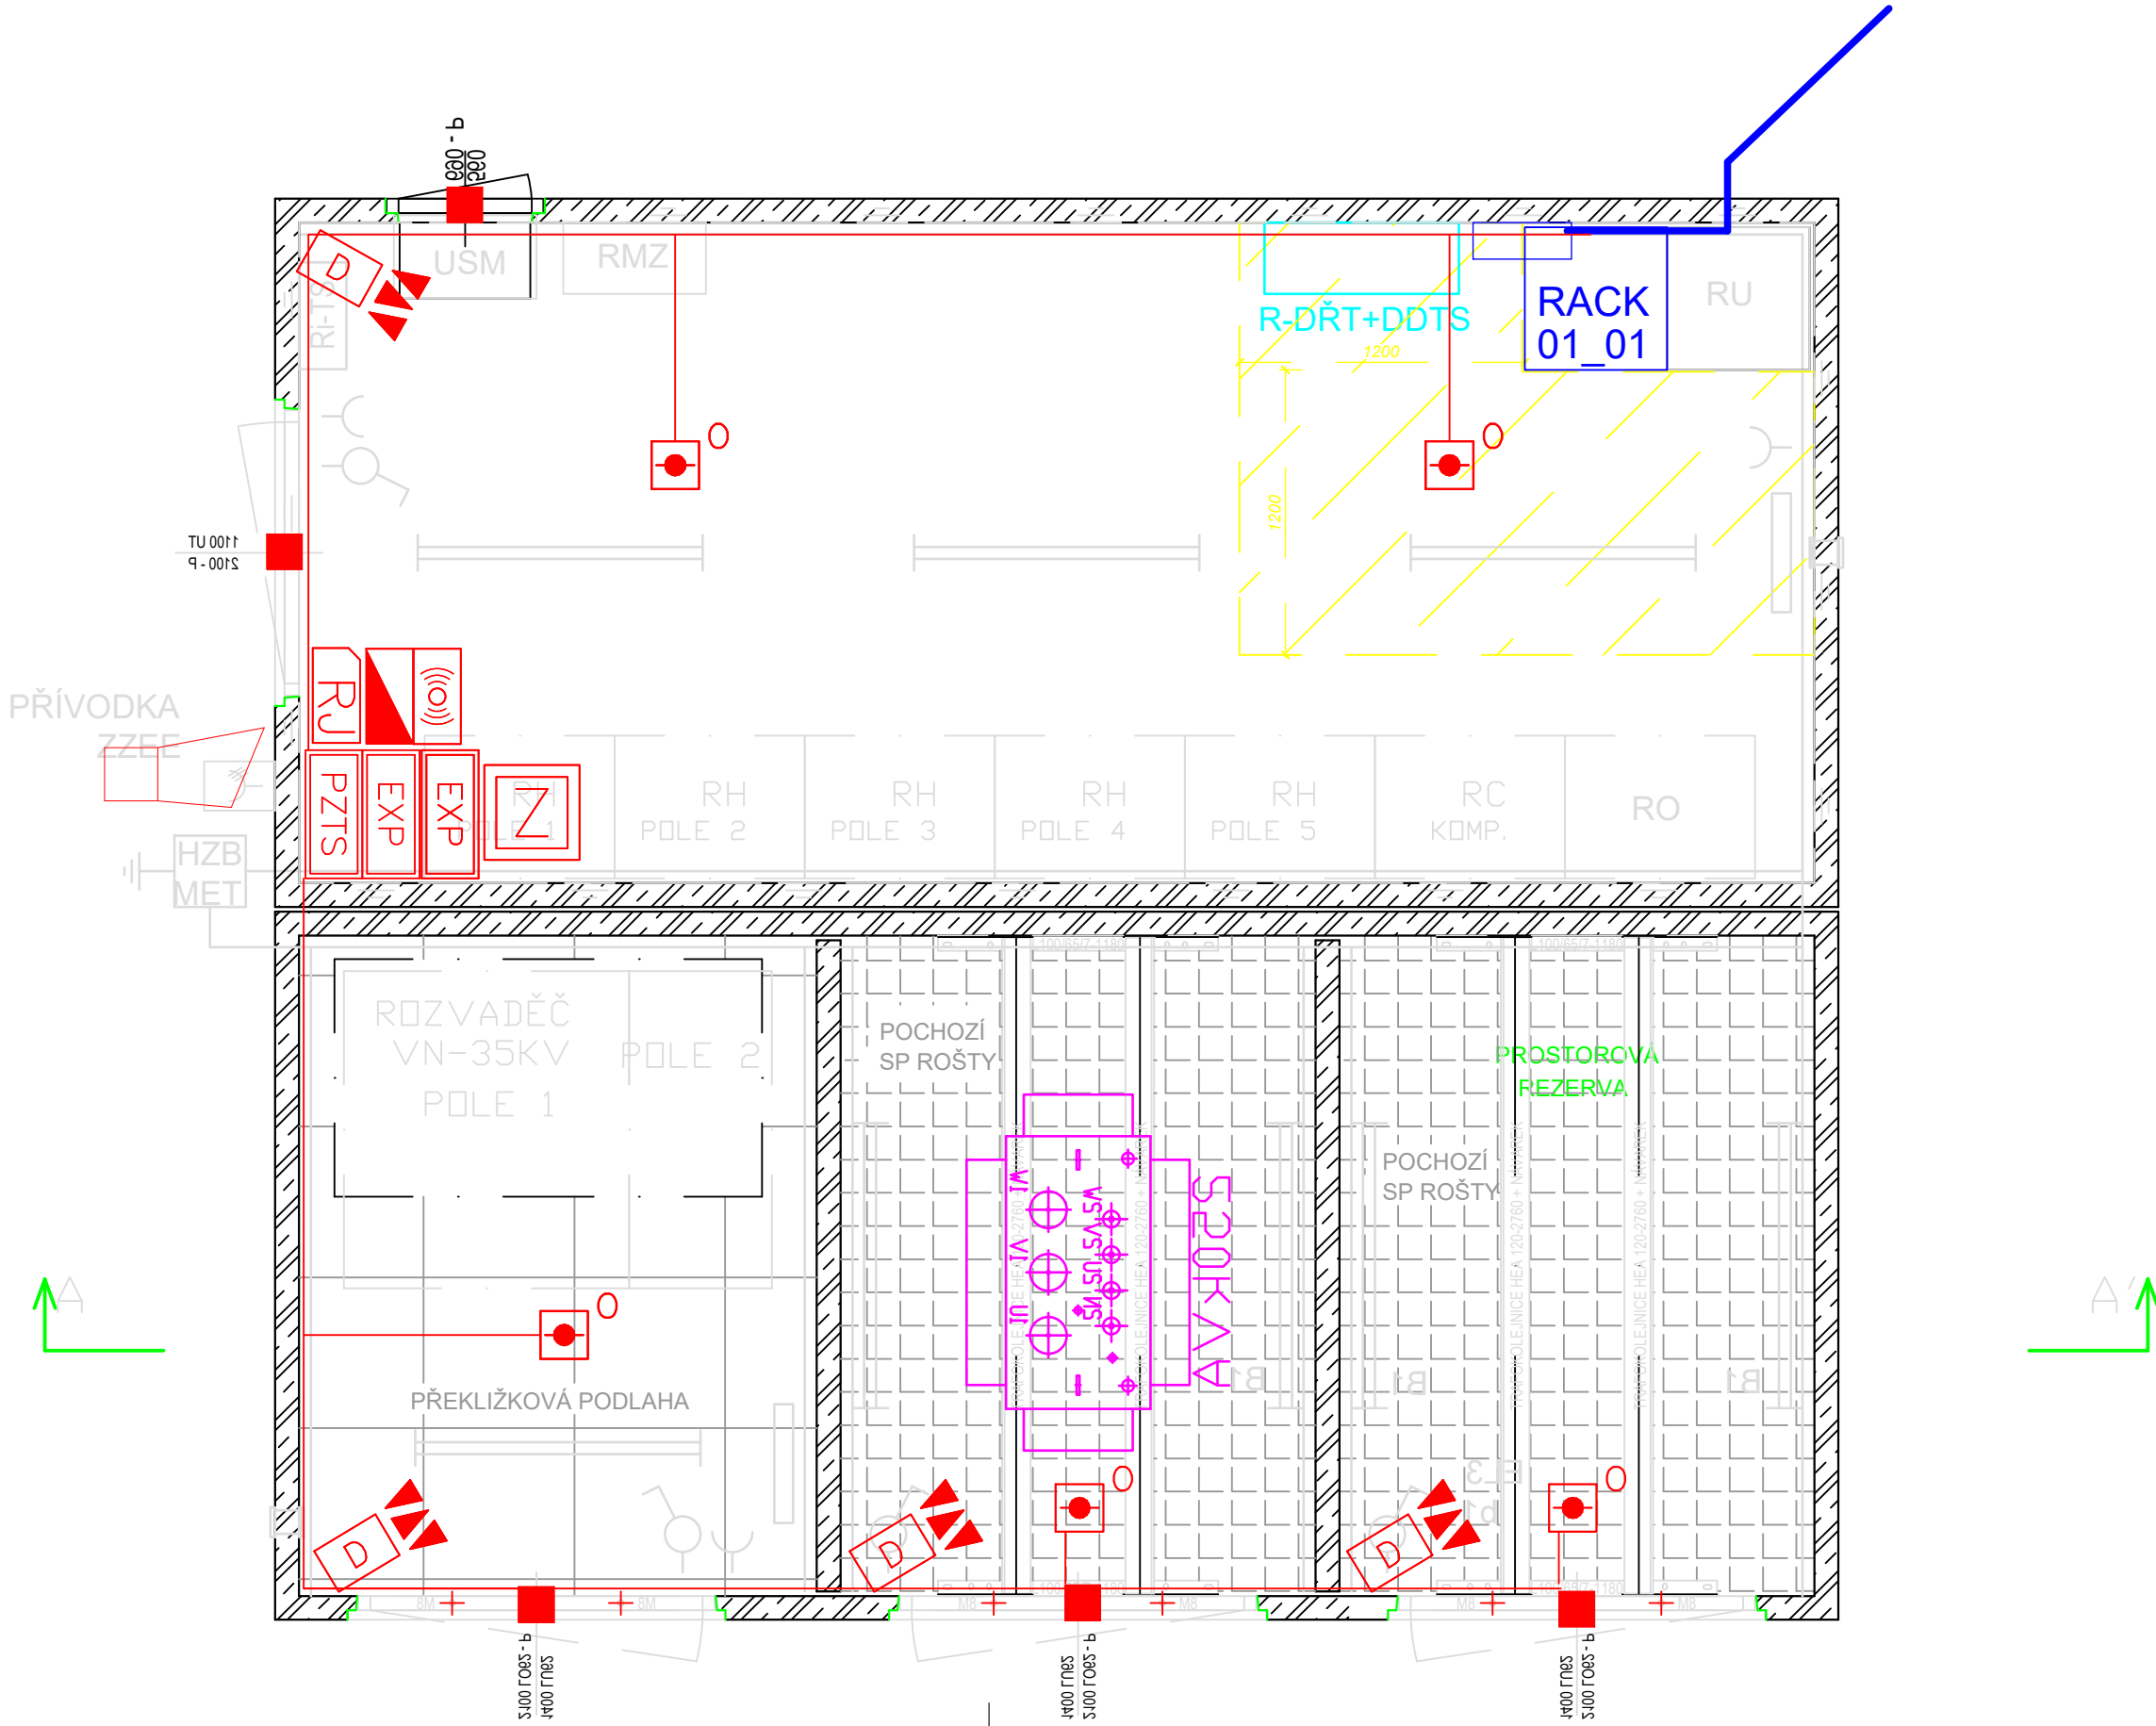

Jiná ověření:				Paré:	
Orientační schéma:				Razítko oprávněné osoby:	
Revize:				Datum:	
000				12.12.2025	
Popis:				Kontroloval:	
Definitivní odevzdání dokumentace				Bc. Jaroslav Machain	
Stavebník/Investor:				Správa železnic, státní organizace	
Adresa:				Dlážděná 1003/7, 110 00 Praha 1	
Zástupce investora:				Oblastní ředitelství Hradec Králové	
Adresa:				U Fotochemy 259, 501 01 Hradec Králové	
Zhotovitel díla:				Signal Projekt, s.r.o.	
Adresa:				IČO: 25 52 54 41	
Kontakt:				Videňská 546/55, 639 00 Brno	
Zhotovitel části/objektu:				Signal Projekt, s.r.o.	
Adresa:				IČO: 25 52 54 41	
Kontakt:				Videňská 546/55, 639 00 Brno	
Hlavní projektant (HIP):				Ing. Milan Lukášek	
Specialista:				Ing. Pavel Gajdečka	
Název stavby/akce:				Vypracování projektové dokumentace	
Označení investora:				S640230023	
Název části:				Sdělovací zařízení	
Označení části:				D.1.2.4	
Název objektu/díle části:				ŽST Doudleby nad Orlicí, PZTS	
Označení objektu/komplexu:				PS 12-02-41	
Název přílohy:				Umístění zařízení v TS	
Číslo přílohy (typ/pořadí):				2. 204	
Název díle části přílohy:				-	
Odpovědný projektant:				Zpracovatel přílohy:	
Bc. Jaroslav Machain				Bc. Jakub Kalina	
Kraj:				Měřítko:	
Královéhradecký				1:30	
Katastrální území:				Formáty:	
viz textová část				4 x A4	
TUDU:				Stupeň dokumentace:	
1302 L1				RDS	
Označení investora:				Smluvní datum zpracování:	
S 6 4 0 2 3 0 0 2 3				12.12.2025	
Stupeň dokumentace:				Revize:	
Část:				-	
Objekt:				-	
Podobjekt:				-	
Příloha:				-	
Revize:				-	