



1:60

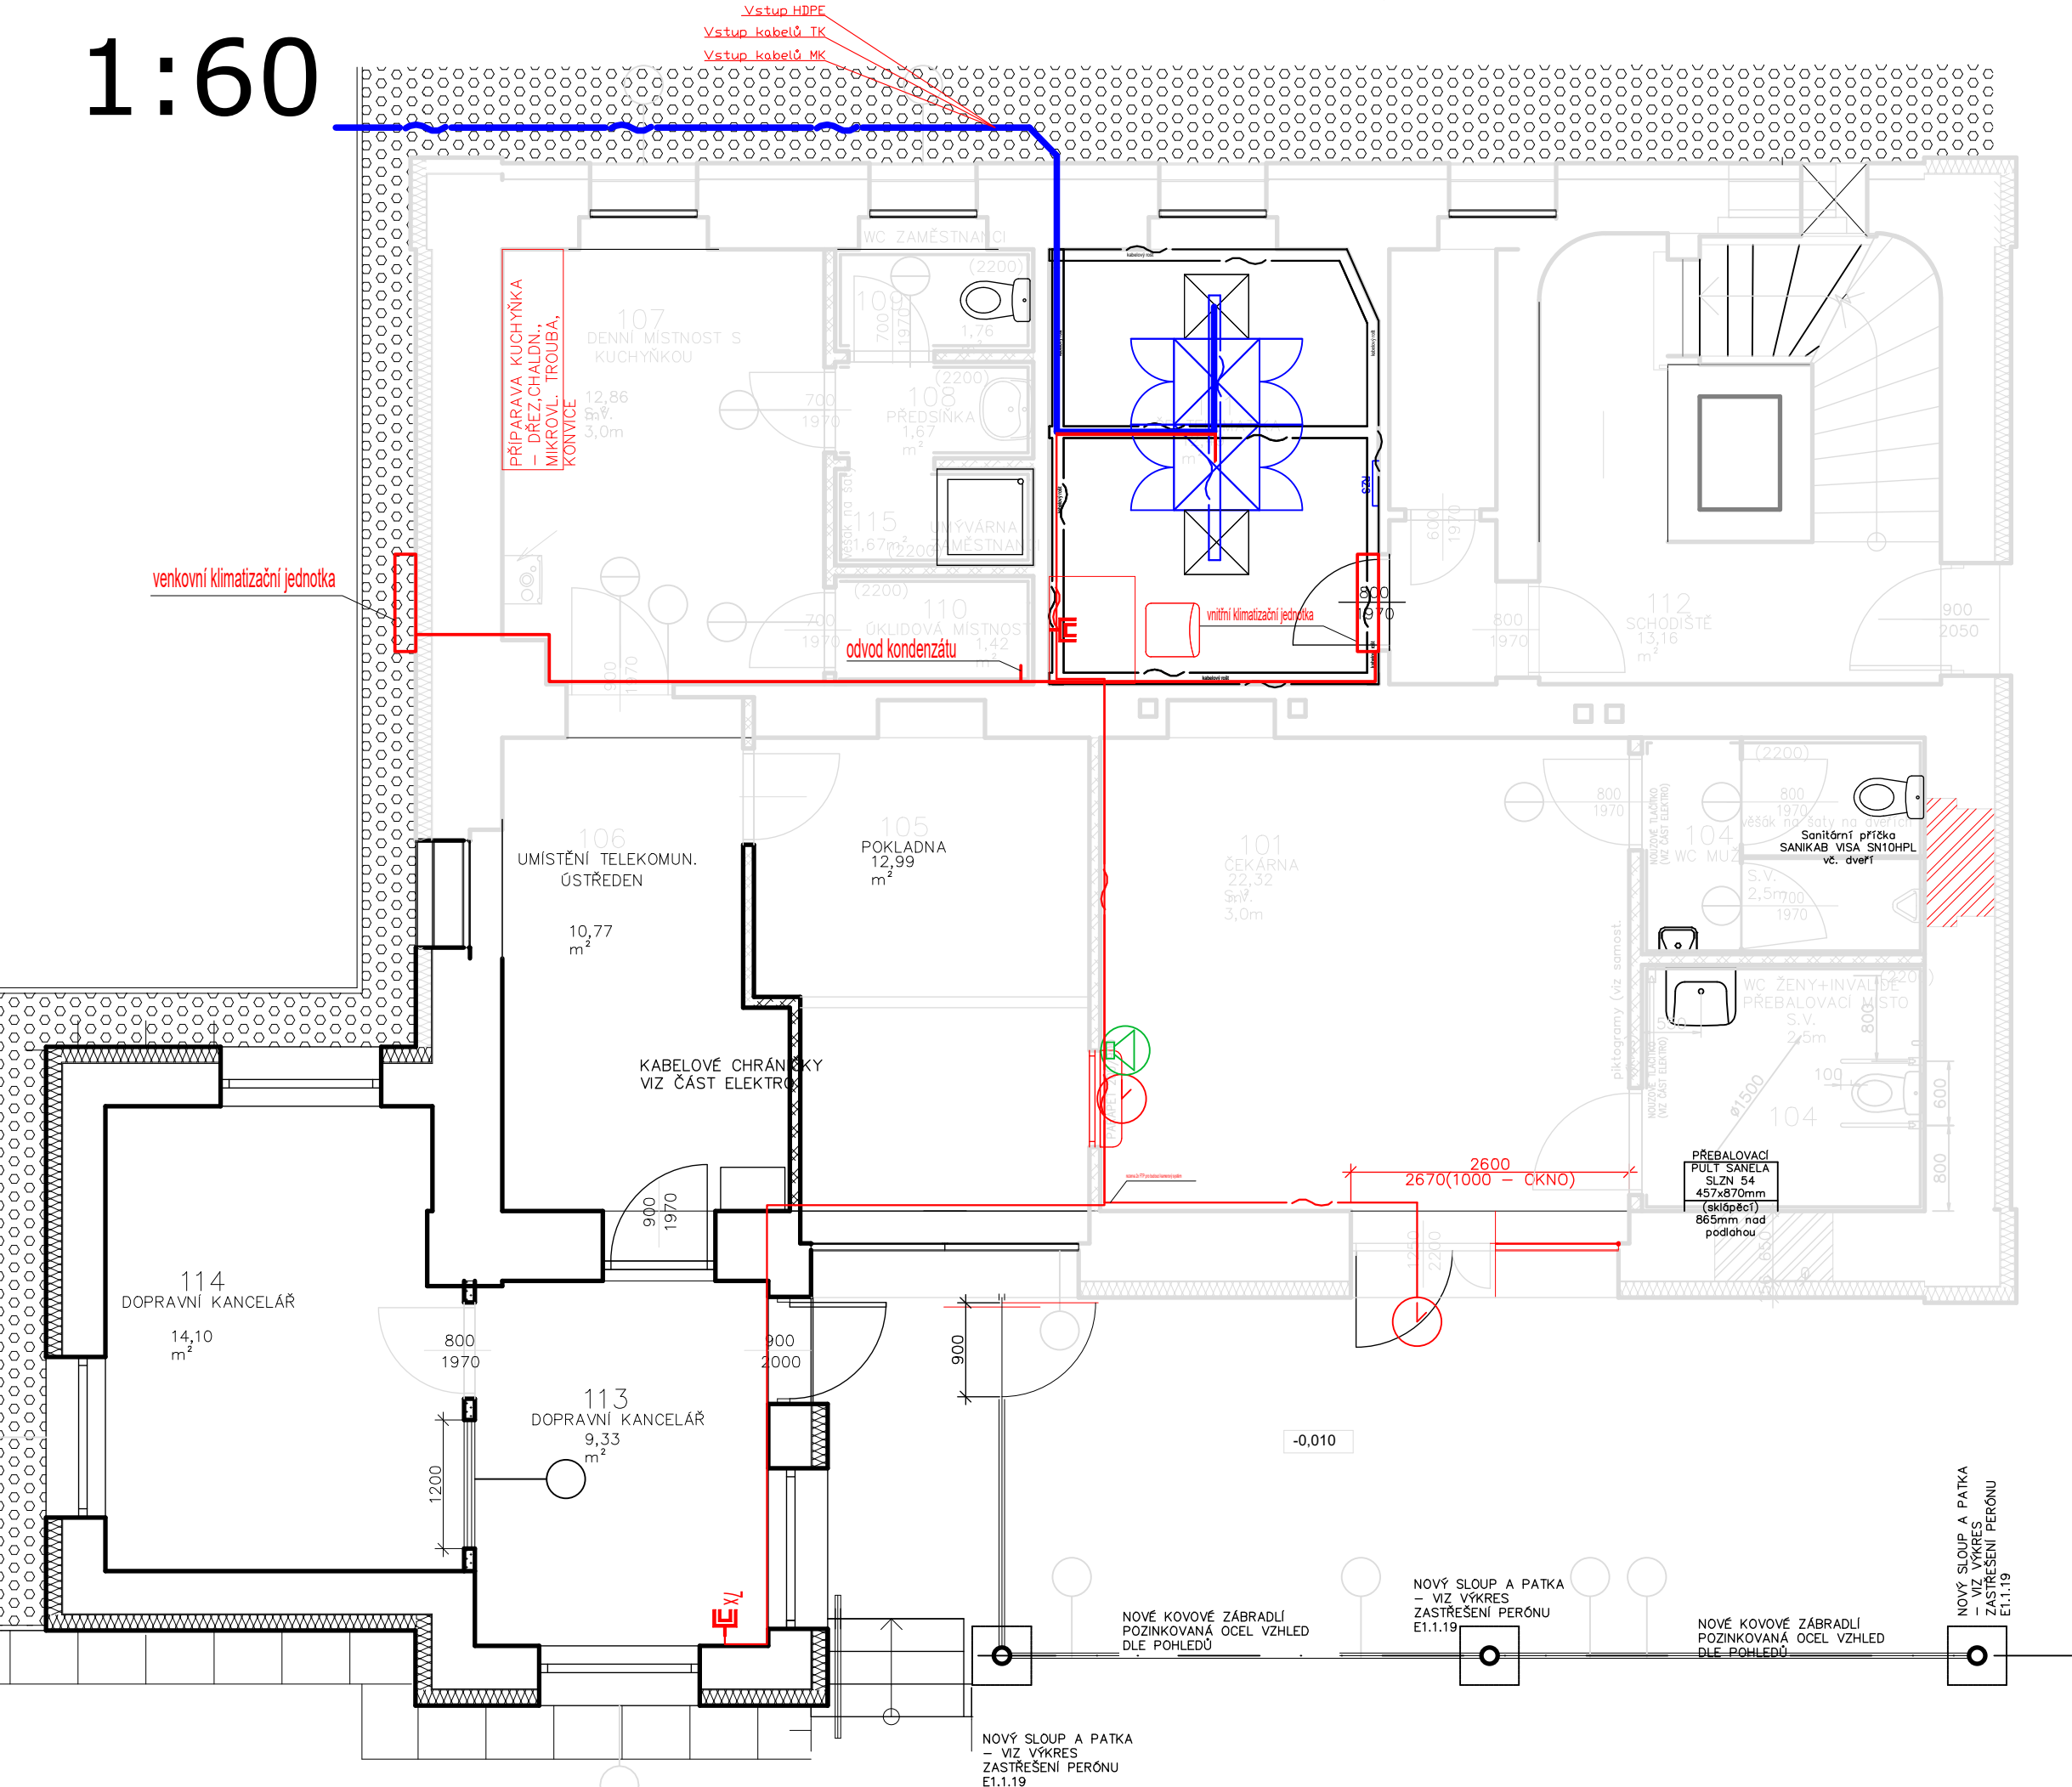

1:30

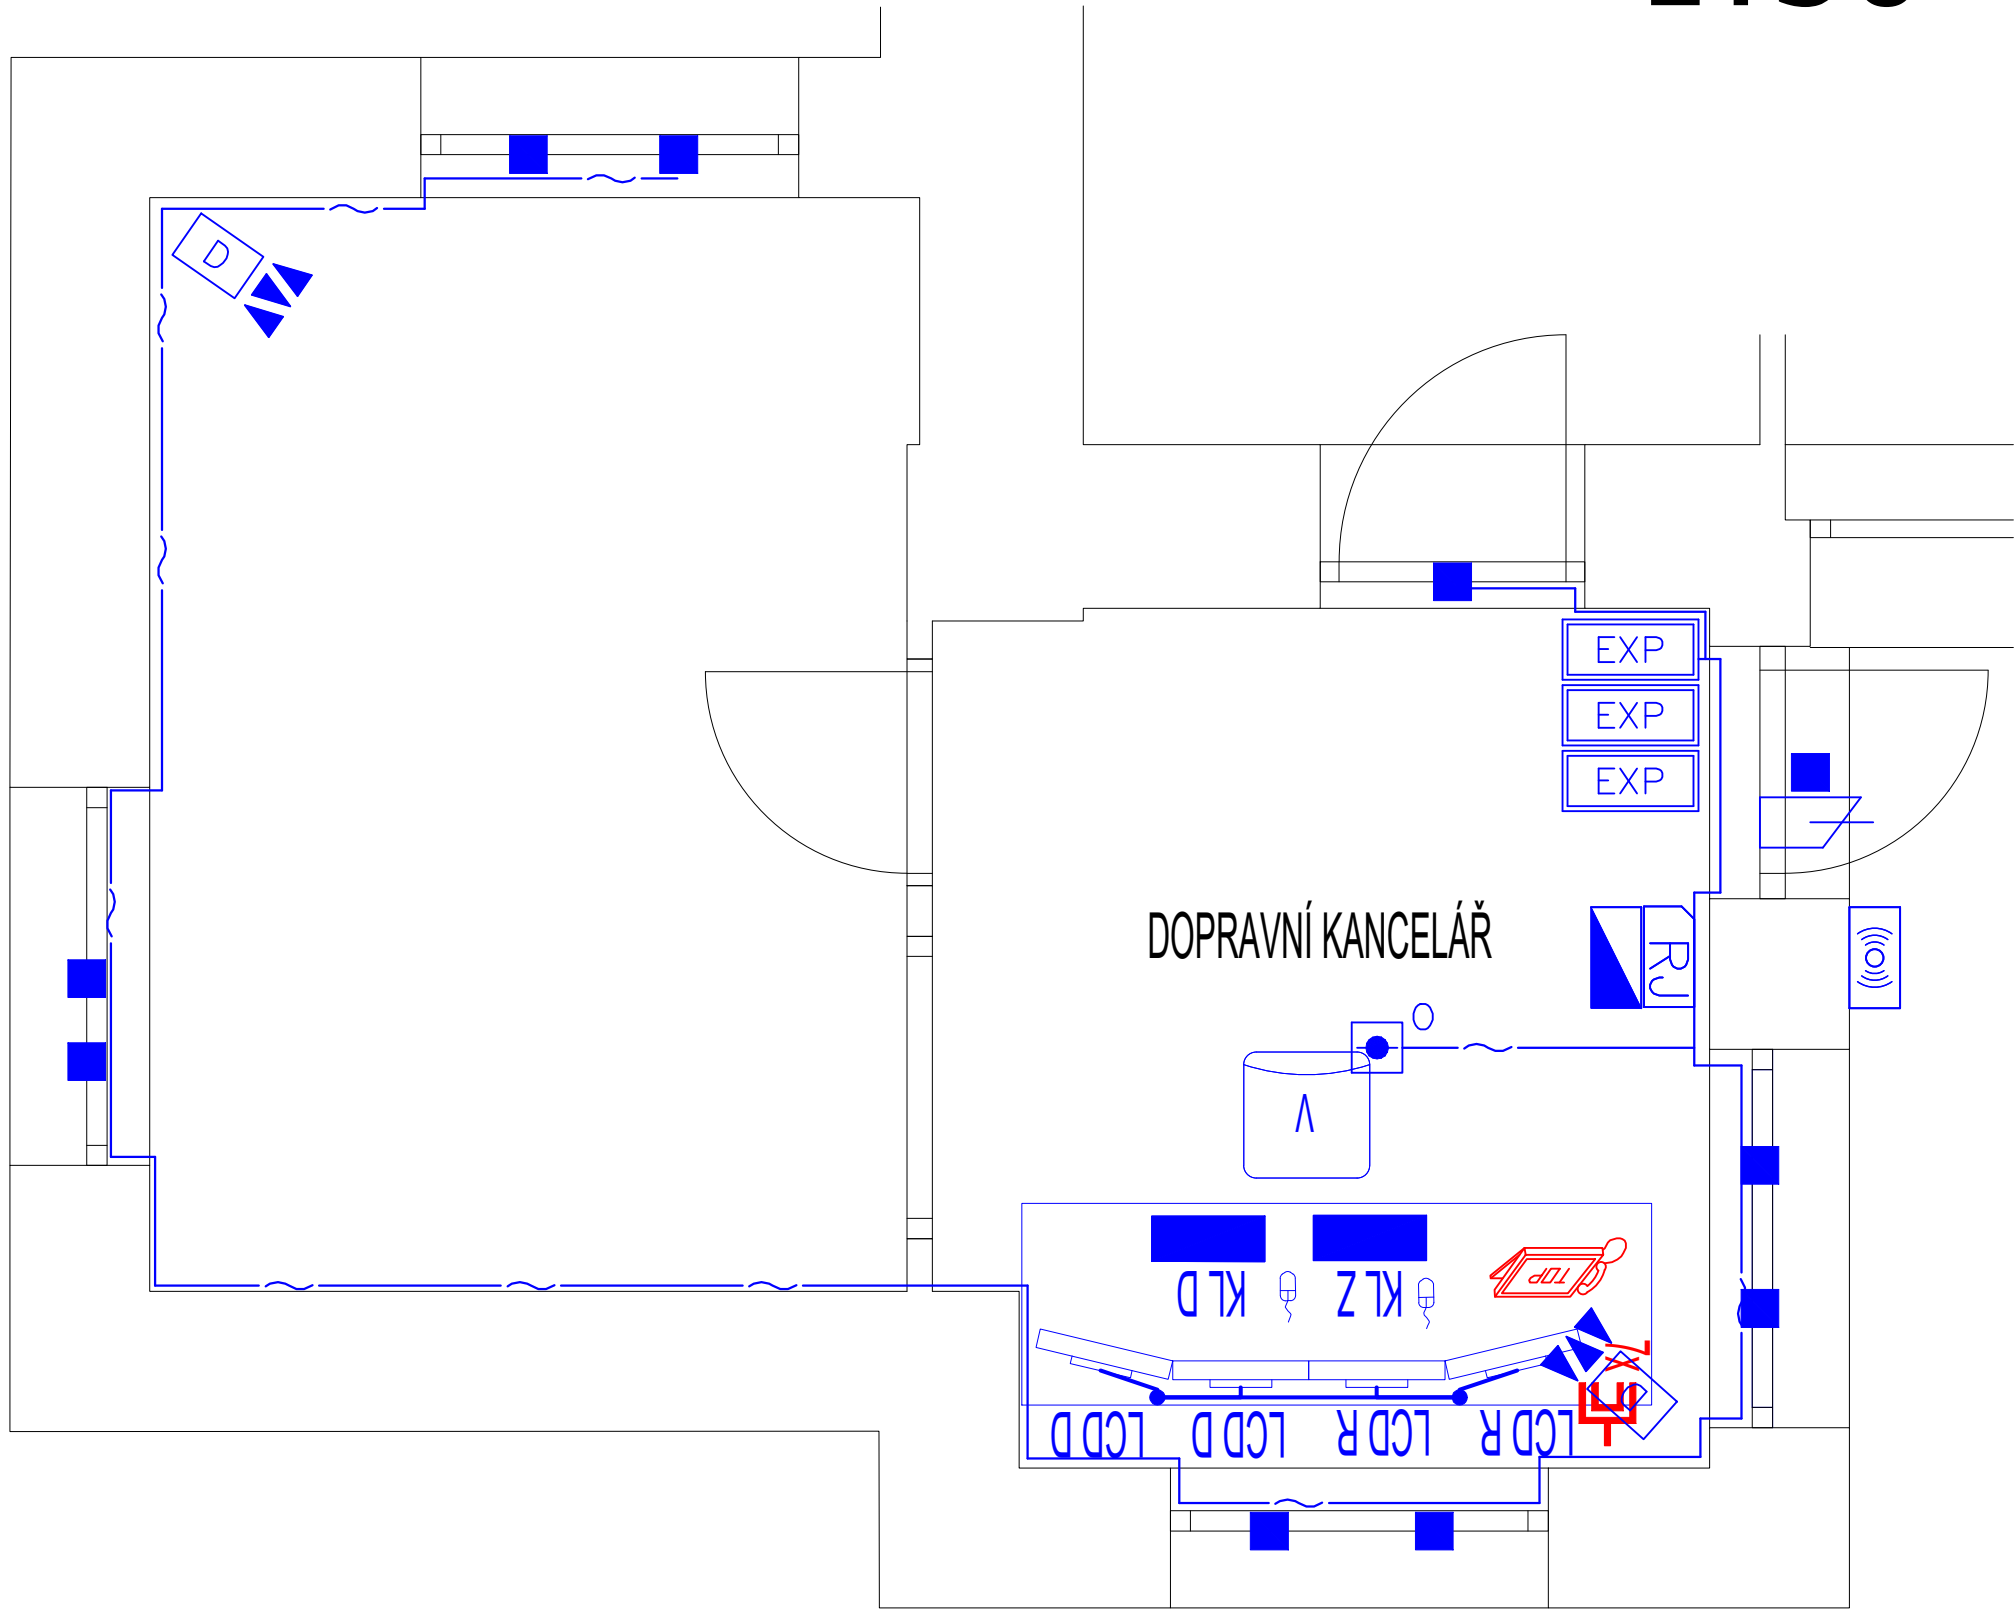

Jiná ověření:			Paré:		
Orientační schéma:			Razítko oprávněné osoby:		