


PŮDORYS TRAFOSTANICE

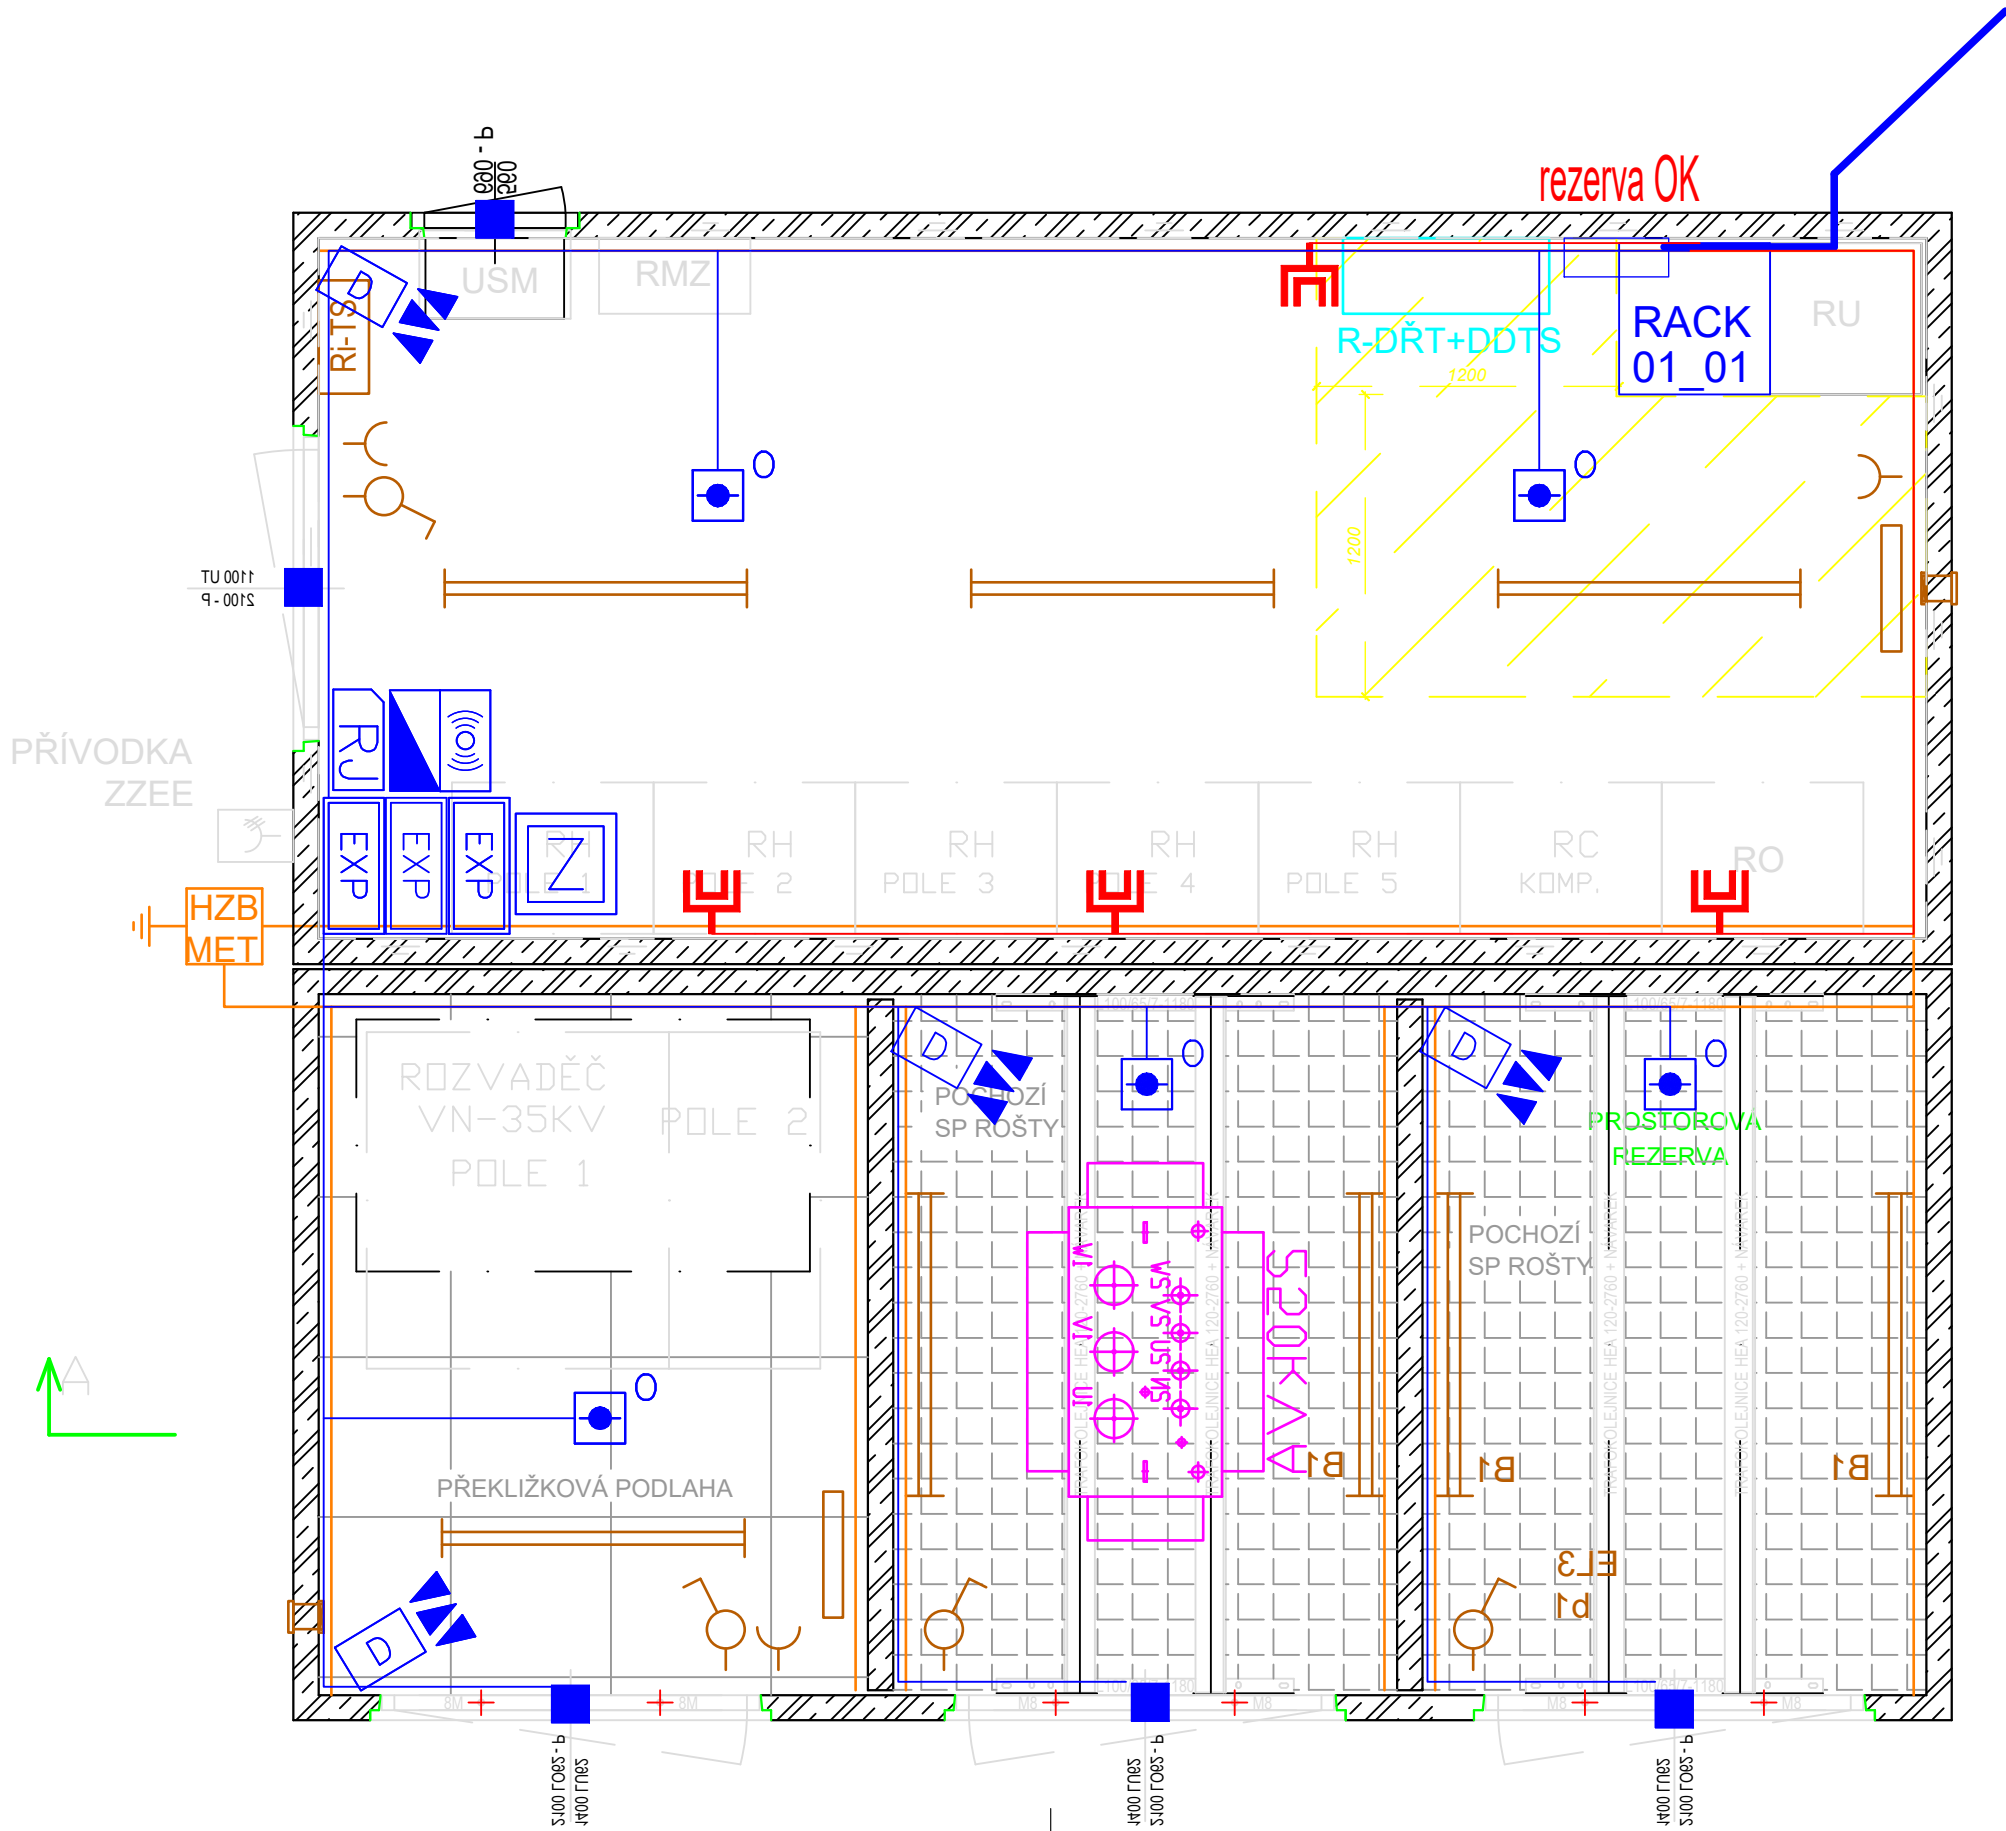

Jiná ověření:		Paré:	
Orientační schéma:		Razítko oprávněné osoby:	
Podpis:		Datum:	
Revize:	Datum:	Popis:	Kontroloval:
000	12.12.2025	Definitivní odevzdání dokumentace	Bc. Jaroslav Machain
Stavebník/Investor: <b>Správa železnic, státní organizace</b>			
Adresa: <b>Dlážděná 1003/7, 110 00 Praha 1</b>			
Zástupce investora: <b>Oblastní ředitelství Hradec Králové</b>			
Adresa: <b>U Fotochemy 259, 501 01 Hradec Králové</b>			
Zhotovitel díla:		<b>Signal Projekt, s.r.o.</b>	
Adresa:		<b>IČO: 25 52 54 41</b>	
Kontakt:		<b>Videňská 546/55, 639 00 Brno</b>	
Zhotovitel části/objektu:		<b>Signal Projekt, s.r.o.</b>	
Adresa:		<b>IČO: 25 52 54 41</b>	
Kontakt:		<b>Videňská 546/55, 639 00 Brno</b>	
Hlavní projektant (HIP):		Specialista: <b>Ing. Pavel Gajdečka</b>	
Název stavby/akce:		Označení investora:	
<b>Vypracování projektové dokumentace</b>		<b>S640230023</b>	
<b>Oprava zabezpečovacího zařízení</b>		Zakázka:	
<b>v žst. Doudleby nad Orlicí,</b>		<b>24-074-40-113</b>	
Název části:		Označení části:	
Sdělovací zařízení		<b>D.1.2.7</b>	
Název objektu/dílní části:		Označení objektu/komplexu:	
<b>ŽST Doudleby nad Orlicí,</b>		<b>PS 12-02-71</b>	
<b>sdělovací zařízení</b>		Číslo přílohy (typ/pořadí):	
Název přílohy:		<b>2. 204</b>	
Název dílní části přílohy:		Stupeň dokumentace:	
-		<b>RDS</b>	
Odpovědný projektant:	Zpracovatel přílohy:	Měřítko:	Stupeň dokumentace:
Bc. Jaroslav Machain	Bc. Jakub Kalina	1:30	<b>RDS</b>
Kraj:	Katastrální území:	Formáty:	Smluvní datum zpracování:
Královéhradecký	viz textová část	3 x A4	<b>12.12.2025</b>
Označení investora:	Stupeň dokumentace:	Část:	Objekt:
S 6 4 0 2 3 0 0 2 3	- R D S -	- D I 2 0 7	- P S I 2 0 2 7 I - X X -
Podobojekt:	Příloha:	Revize:	
-	-	-	-