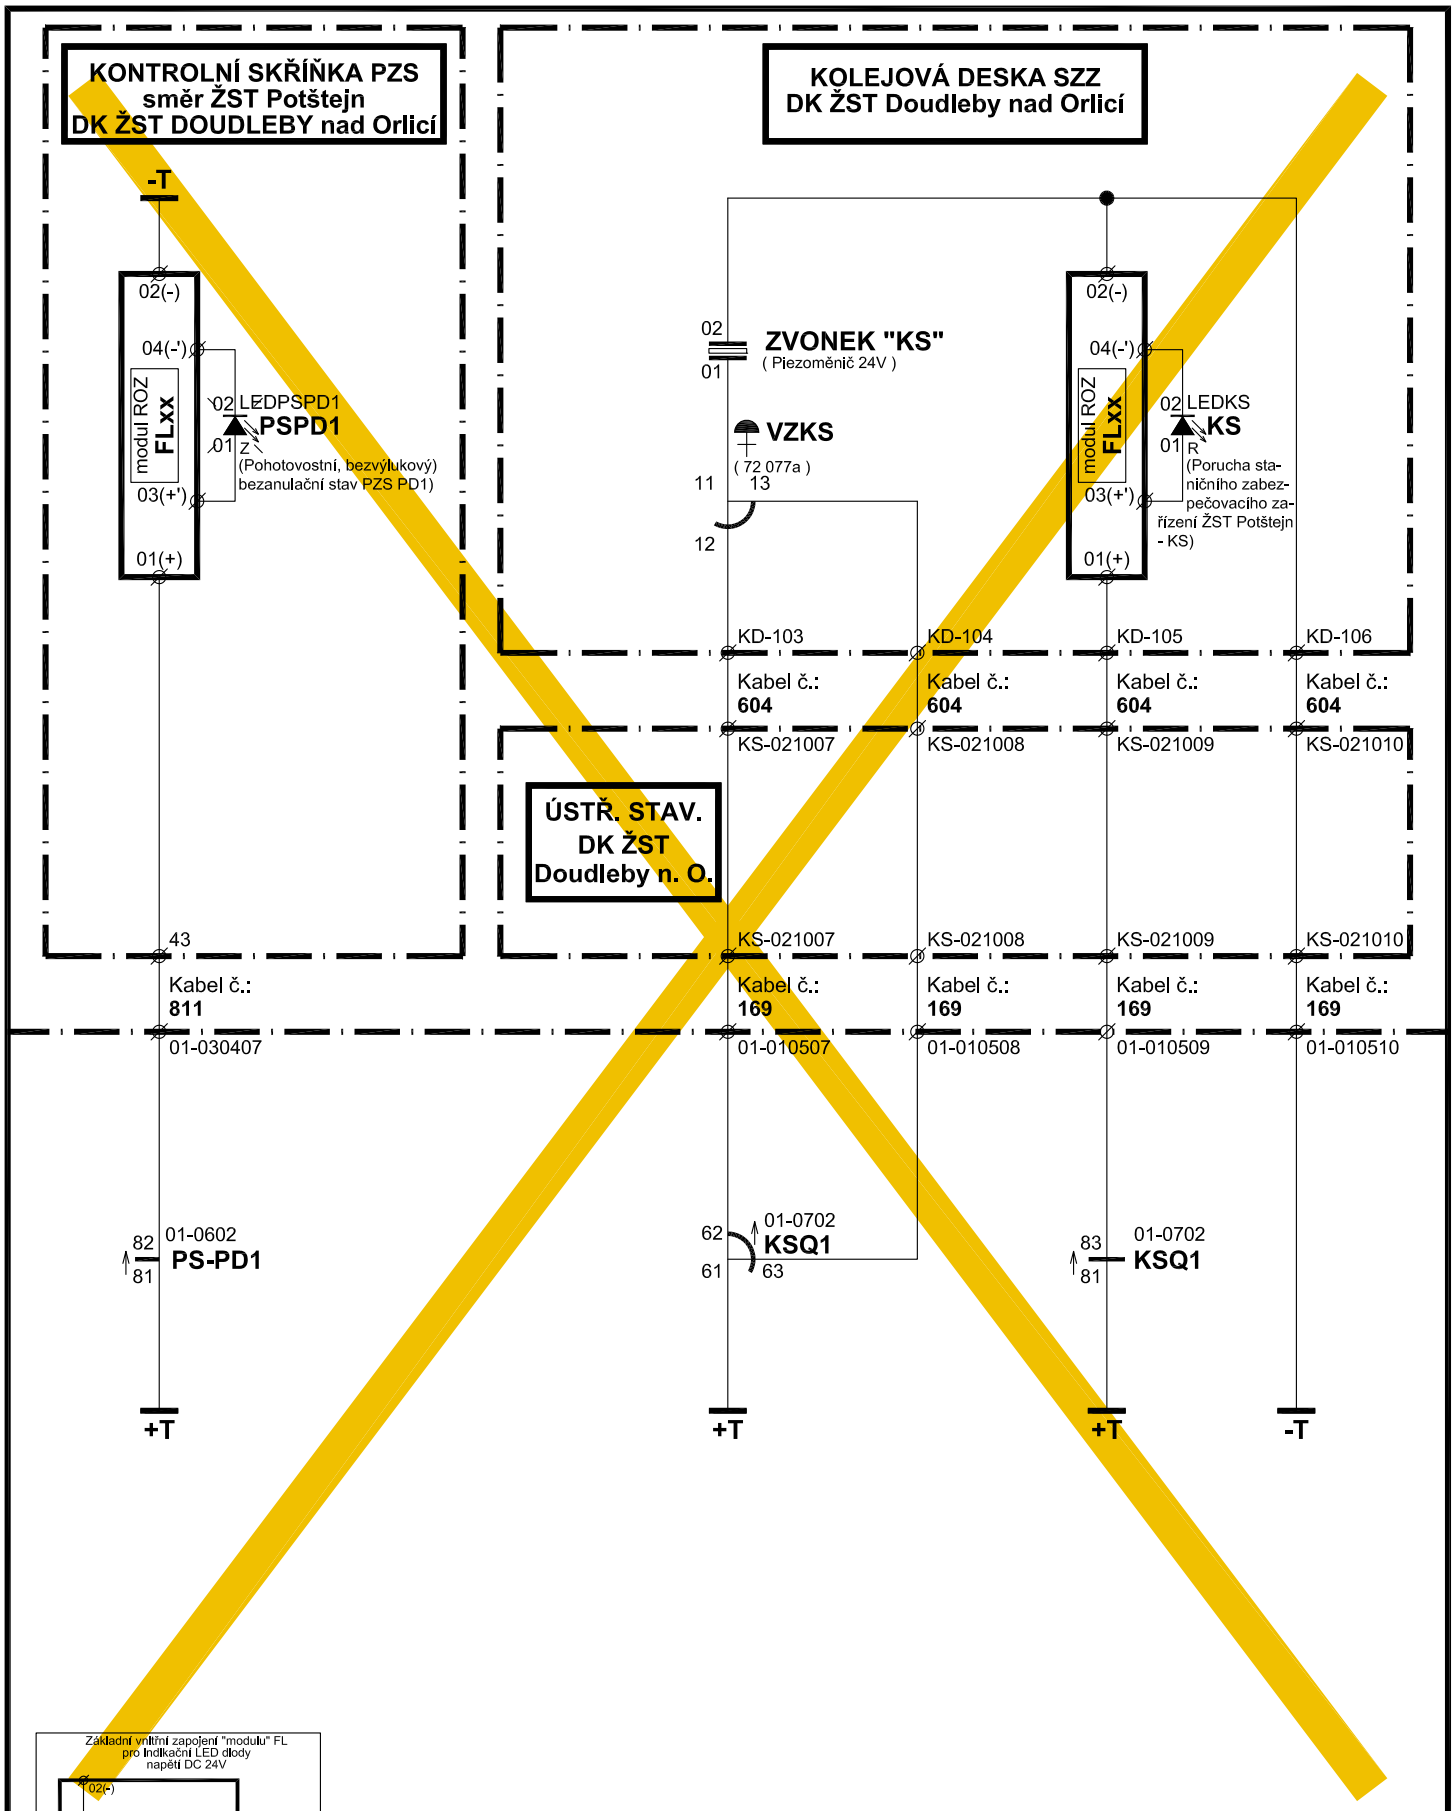

VÝKRES BUDE ZRUŠEN

Upraveno v rámci stavby "Oprava zabezp.zařízení v ŽST Doudleby n.O."
4.12.2025 Ing. Otruba, Signal Projekt s.r.o.

29.11.2016

29.11.2016: DSP
PO-DD - 55 00 000

STARMON
Choceň
projekce,
pracoviště
Hradec Králové

513A: Letohrad - Týniště nad Orlicí / mezistaniční úsek Potštejn - Doudleby nad Orlicí
Rekonstrukce SZZ ŽST Potštejn a PZZ v km 68,614 a 70,197 trati Letohrad – Týniště nad Orlicí

PZS v km 68,614 („PD1" - „A")

PS02 Doudleby n. O. - Potštejn, PZZ v km 68,614

Součtová indikace stavu PZS PD1 a SZZ ŽST Potštejn v ŽST Doudleby nad Orlicí

PO-DD ®
55 00 000