

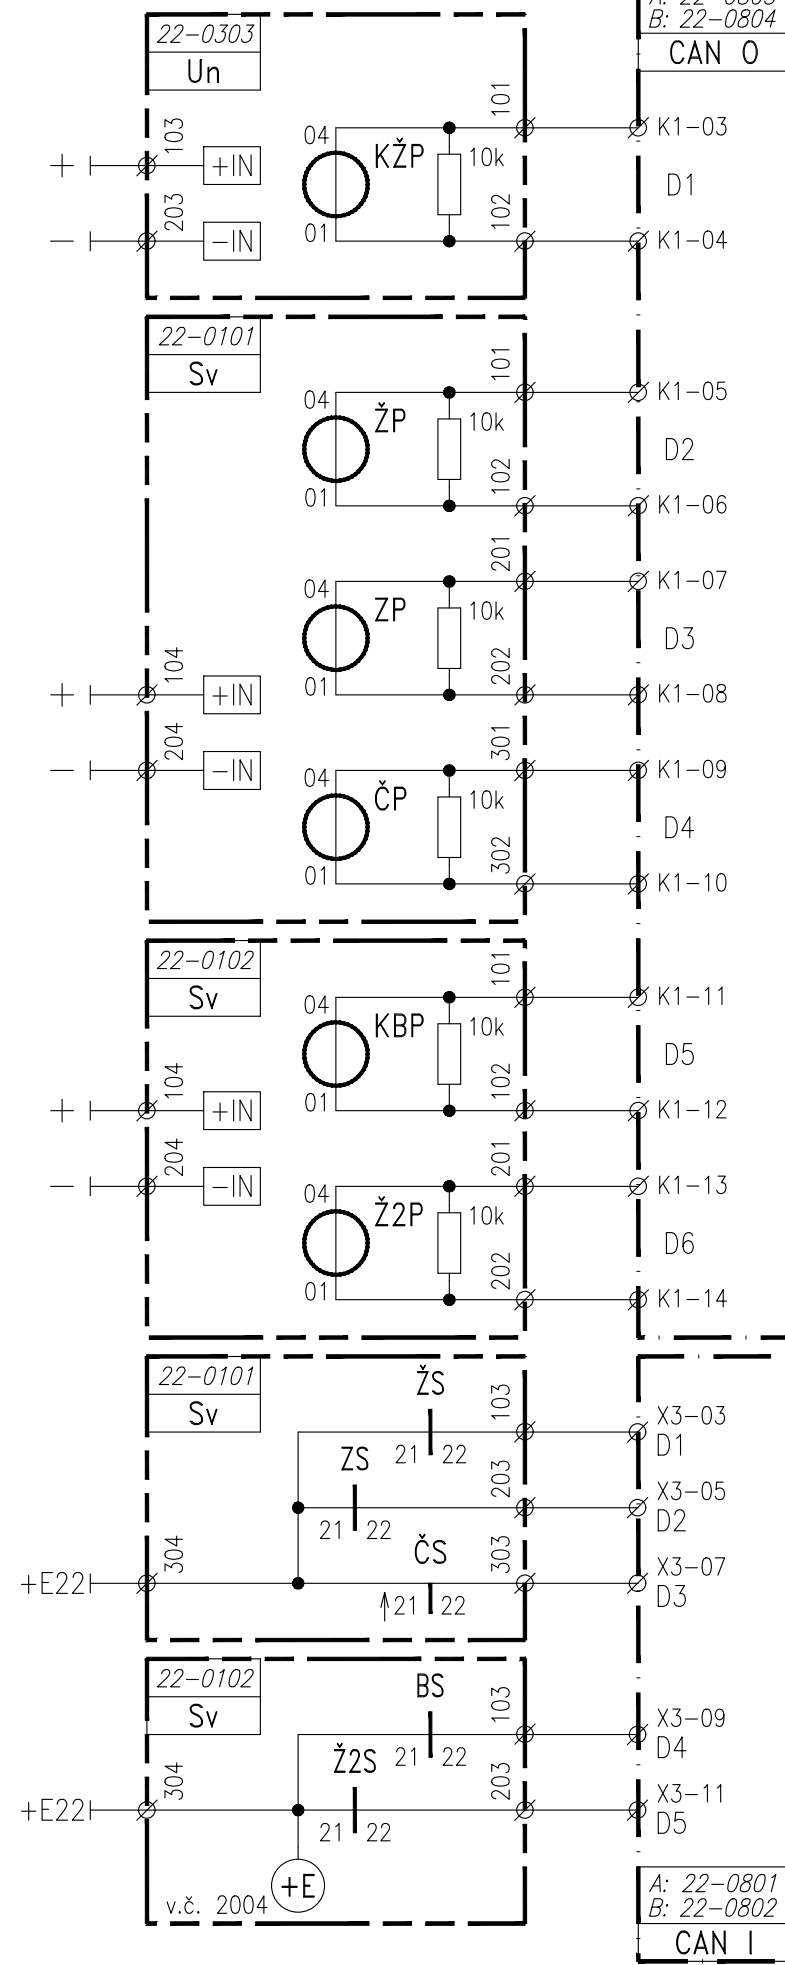


Obsahuje výkresy:


2001	Zapojení návěstidla L
2002	Zapojení návěstidla VL
2003	Zapojení návěstidla S1
2004	Zapojení návěstidla S2
2005	Zapojení návěstidla S3
2006	Zapojení návěstidla S4
2007	Zapojení návěstidla Lc1
2008	Zapojení návěstidla Lc2
2009	Zapojení návěstidla Lc3
2010	Zapojení návěstidla Lc4
2011	Zapojení návěstidla L1b
2012	Zapojení návěstidla L3a
2013	Zapojení návěstidla S
2014	Zapojení návěstidla PŘL
2015	Zapojení návěstidla PŘVL
2016	Zapojení návěstidla PŘS
2101	Zapojení návěstidla Se1 a Se2
2102	Zapojení návěstidla Se3 a Se4
2103	Zapojení návěstidla Se5 a Se6
2104	Zapojení návěstidla Se7 a Se8
2105	Zapojení návěstidla Se9 a Se10
2106	Zapojení návěstidla Se11 a Se12
2107	Zapojení návěstidla ASe13 a Se14

	Jméno	Podpis	Zakázkové číslo 24-074-40-113	<div>signal</div> <div>PROJEKT</div> <div>Pracoviště Olomouc</div>
Navrhl	Ing. Otruba		Datum 12/2025	
Kontroloval	Ing. Otruba		Stupeň dokumentace RDS	
Stavba: Vypracování projektové dokumentace zab. zař. v žst. Doudleby nad Orlicí PS 12-01-11 Doudleby nad Orlicí, SZZ				2000
Žst. DOUDLEBY NAD ORLICÍ OBVODY NÁVĚSTIDEL				

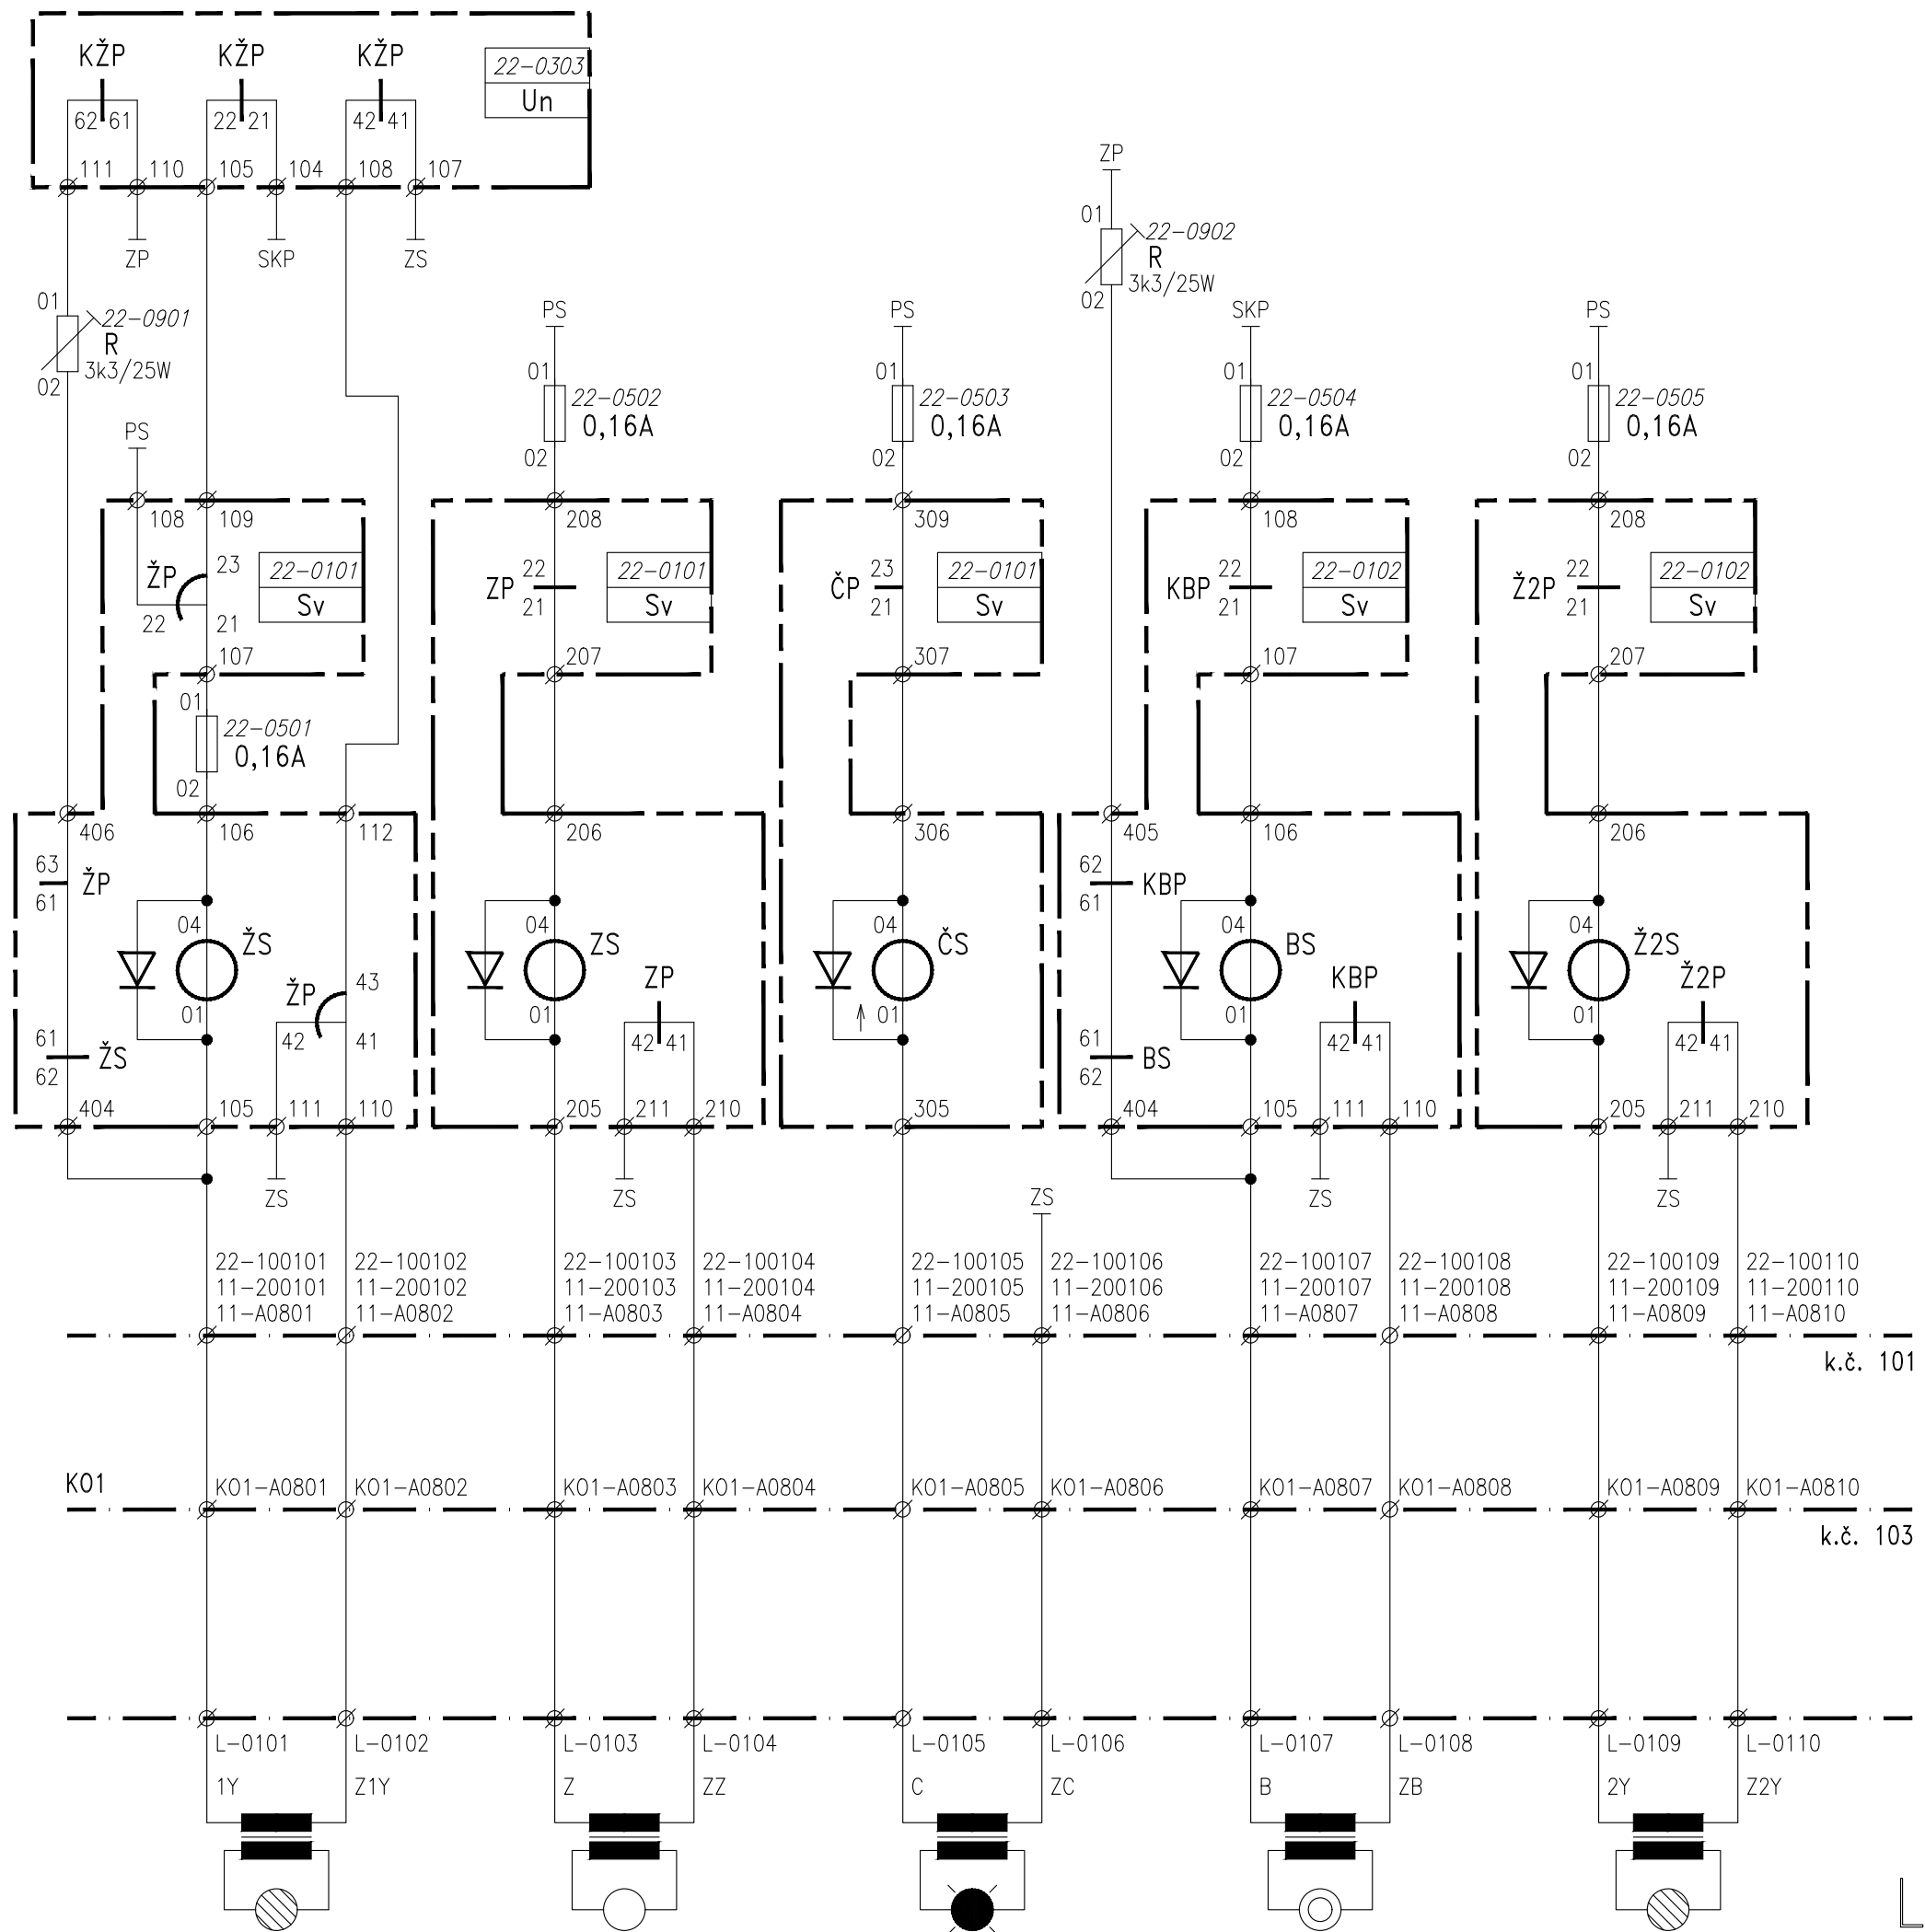

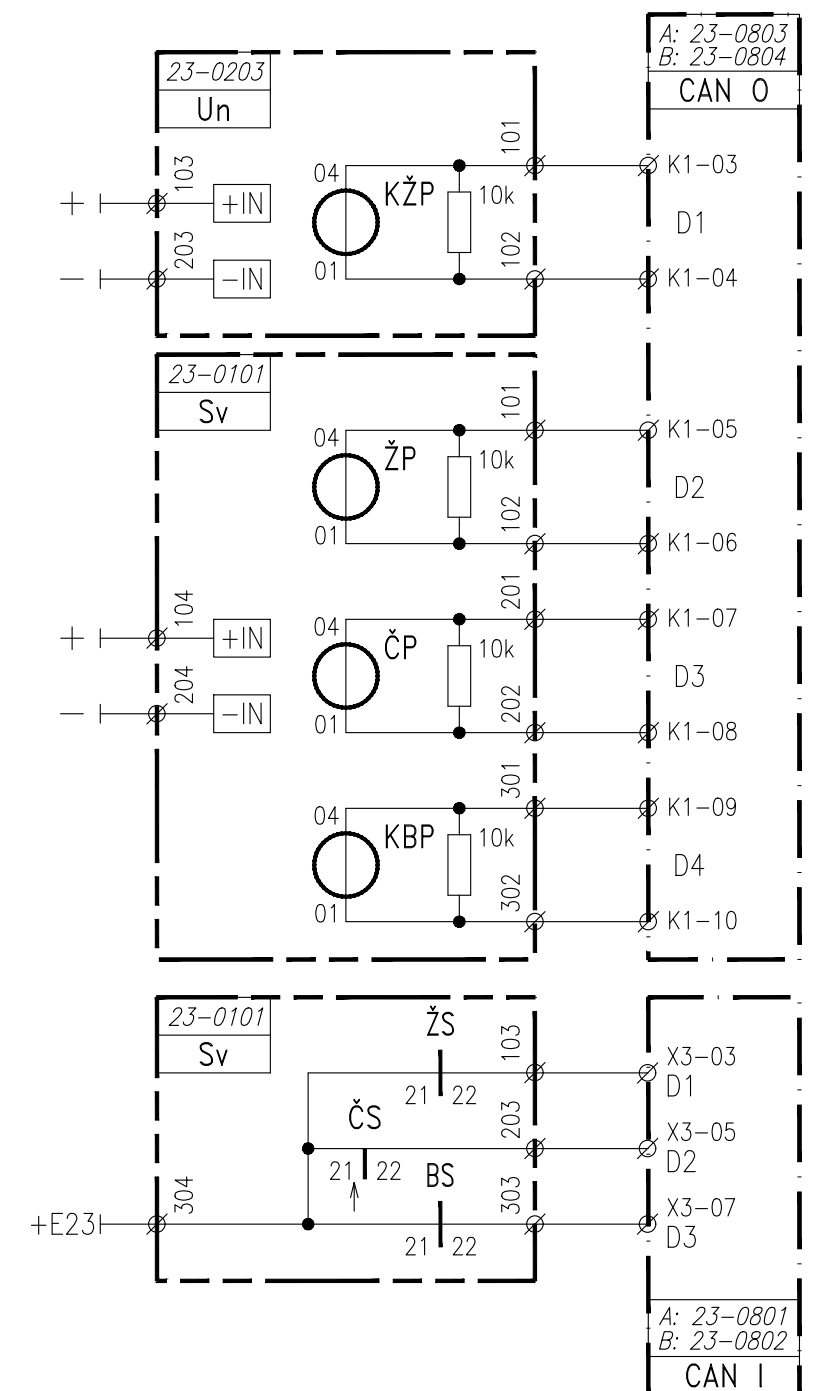





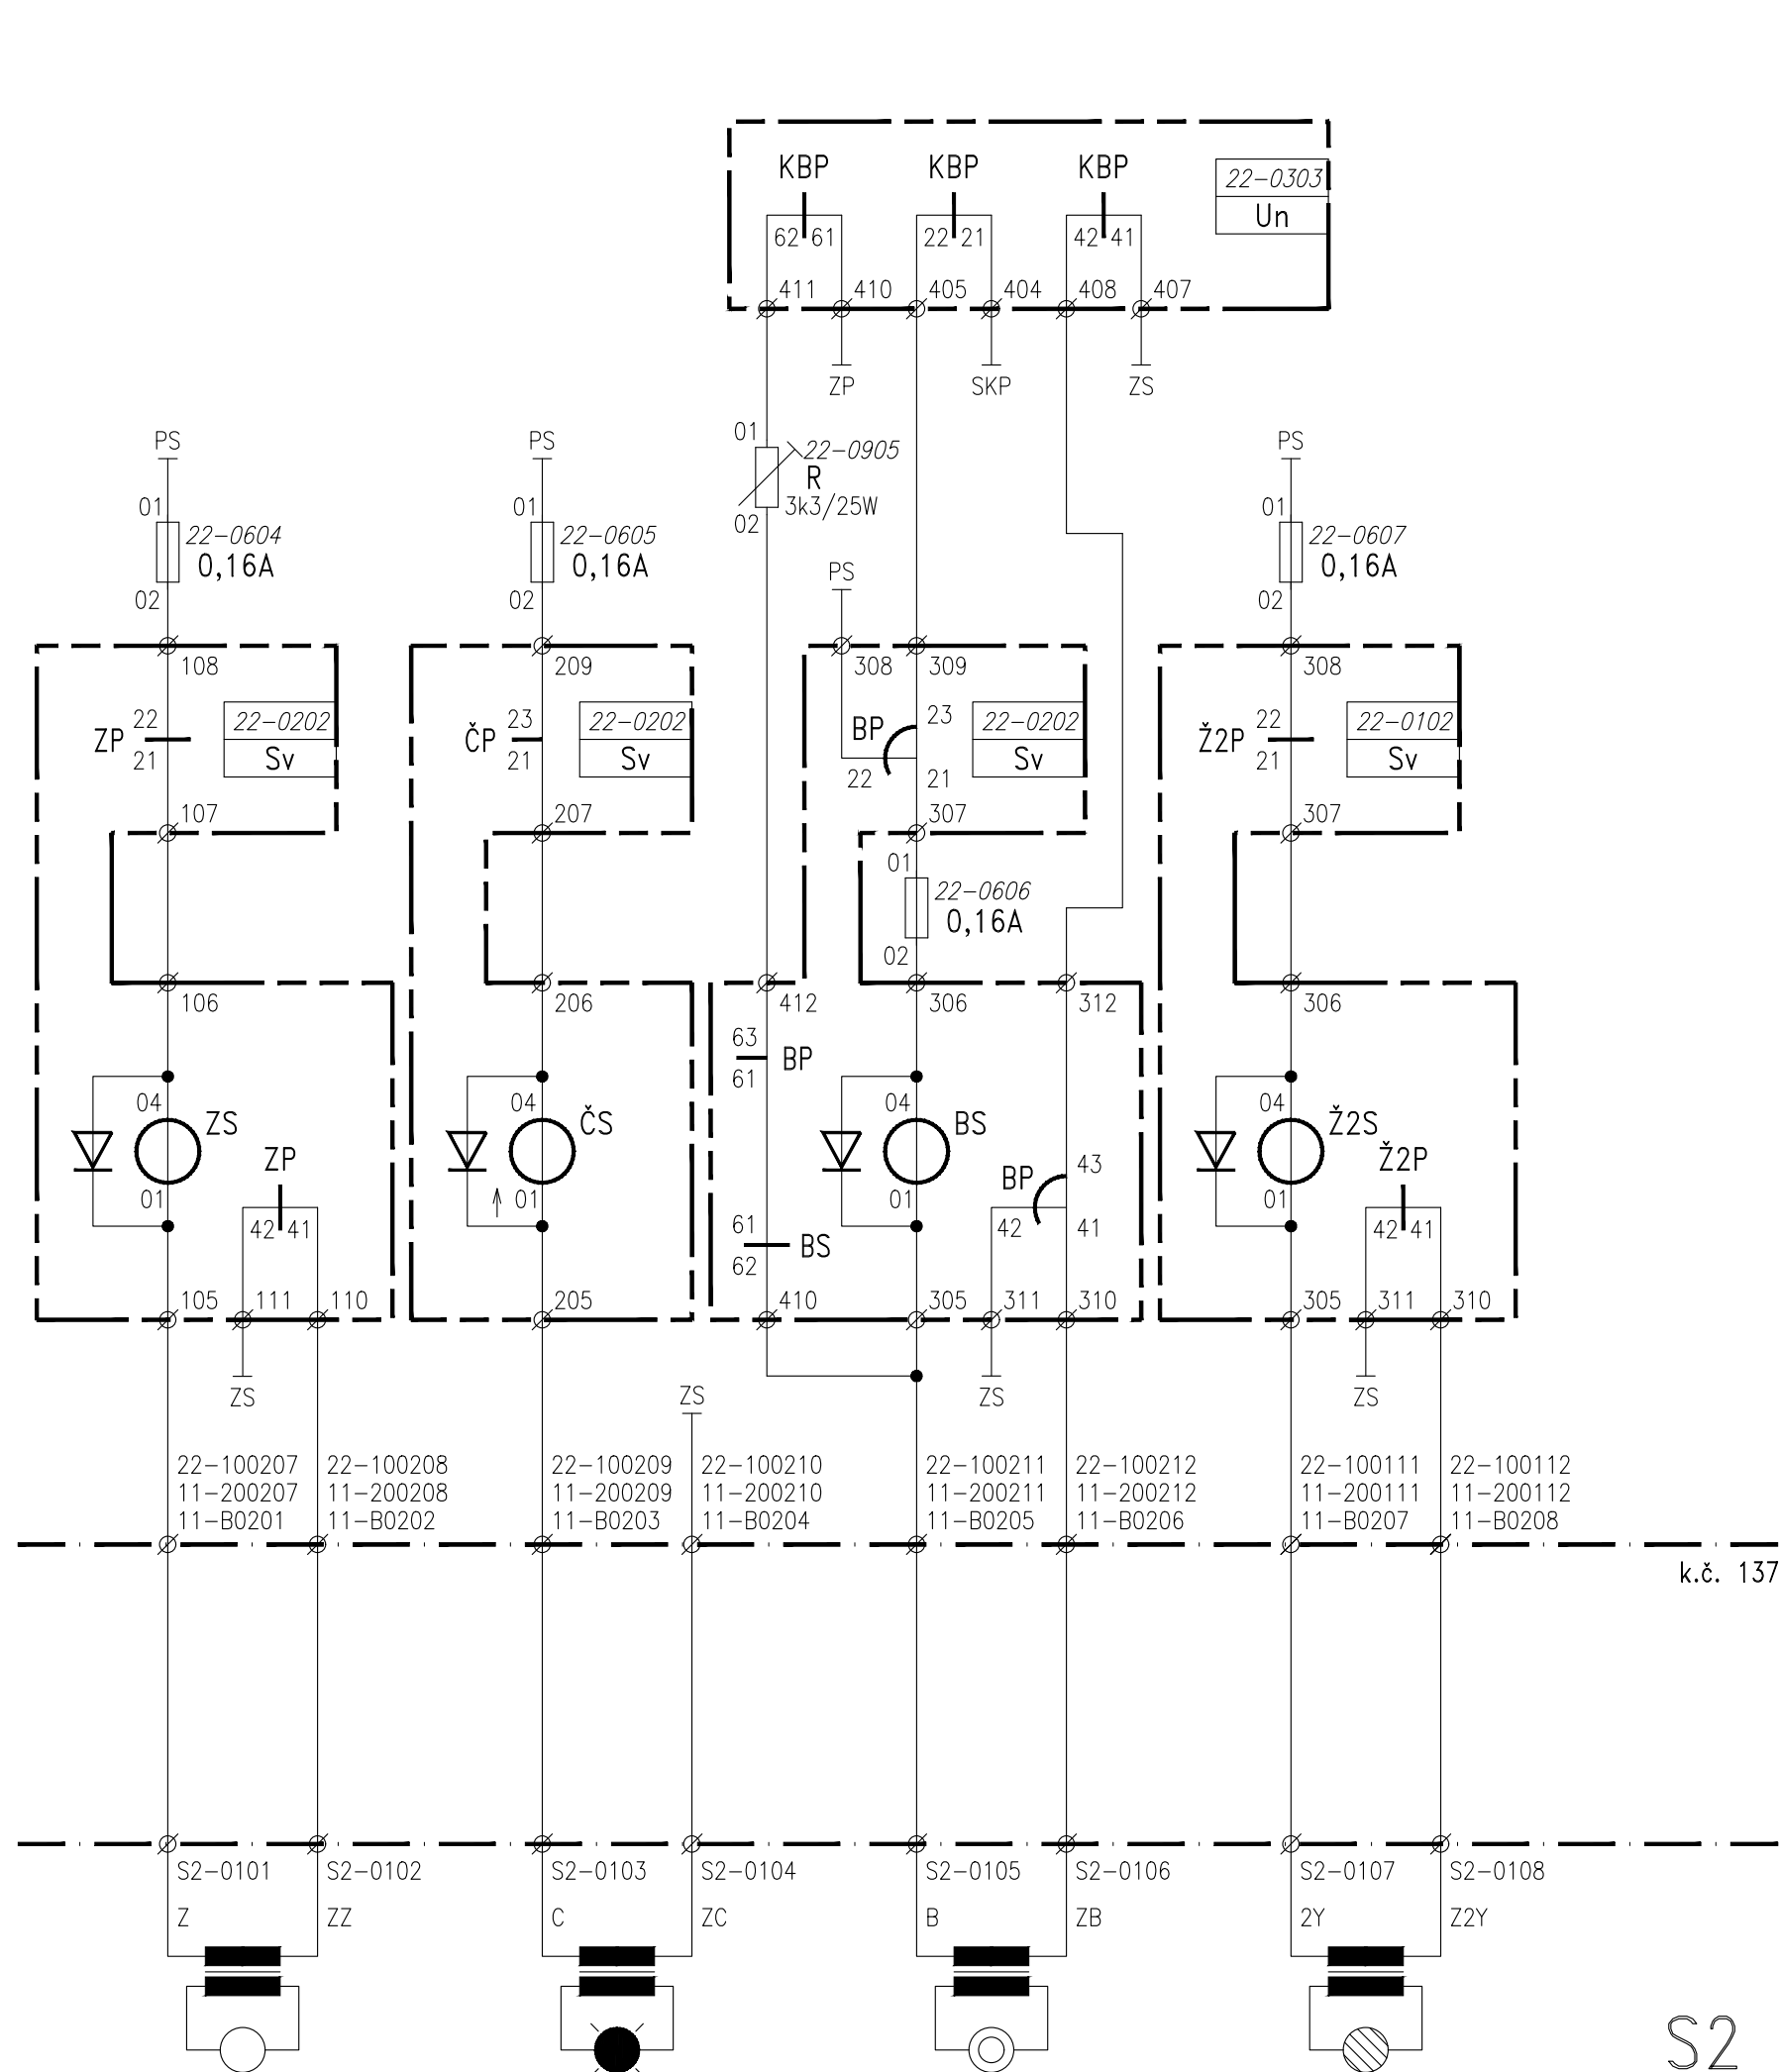



k.č. 137

S2

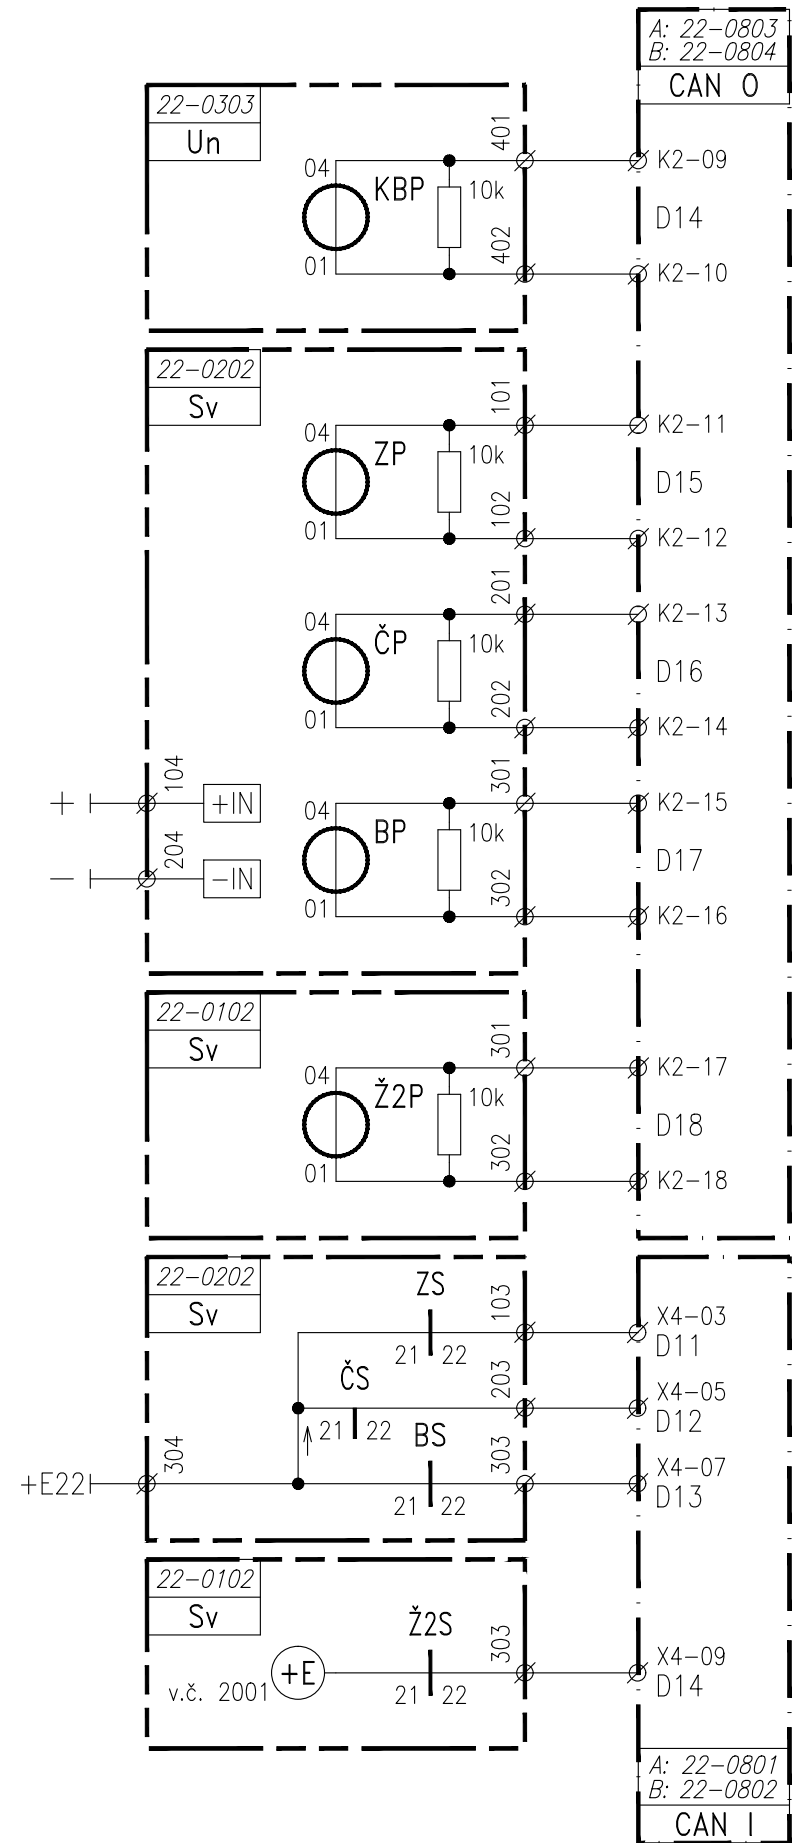


12.11.2025

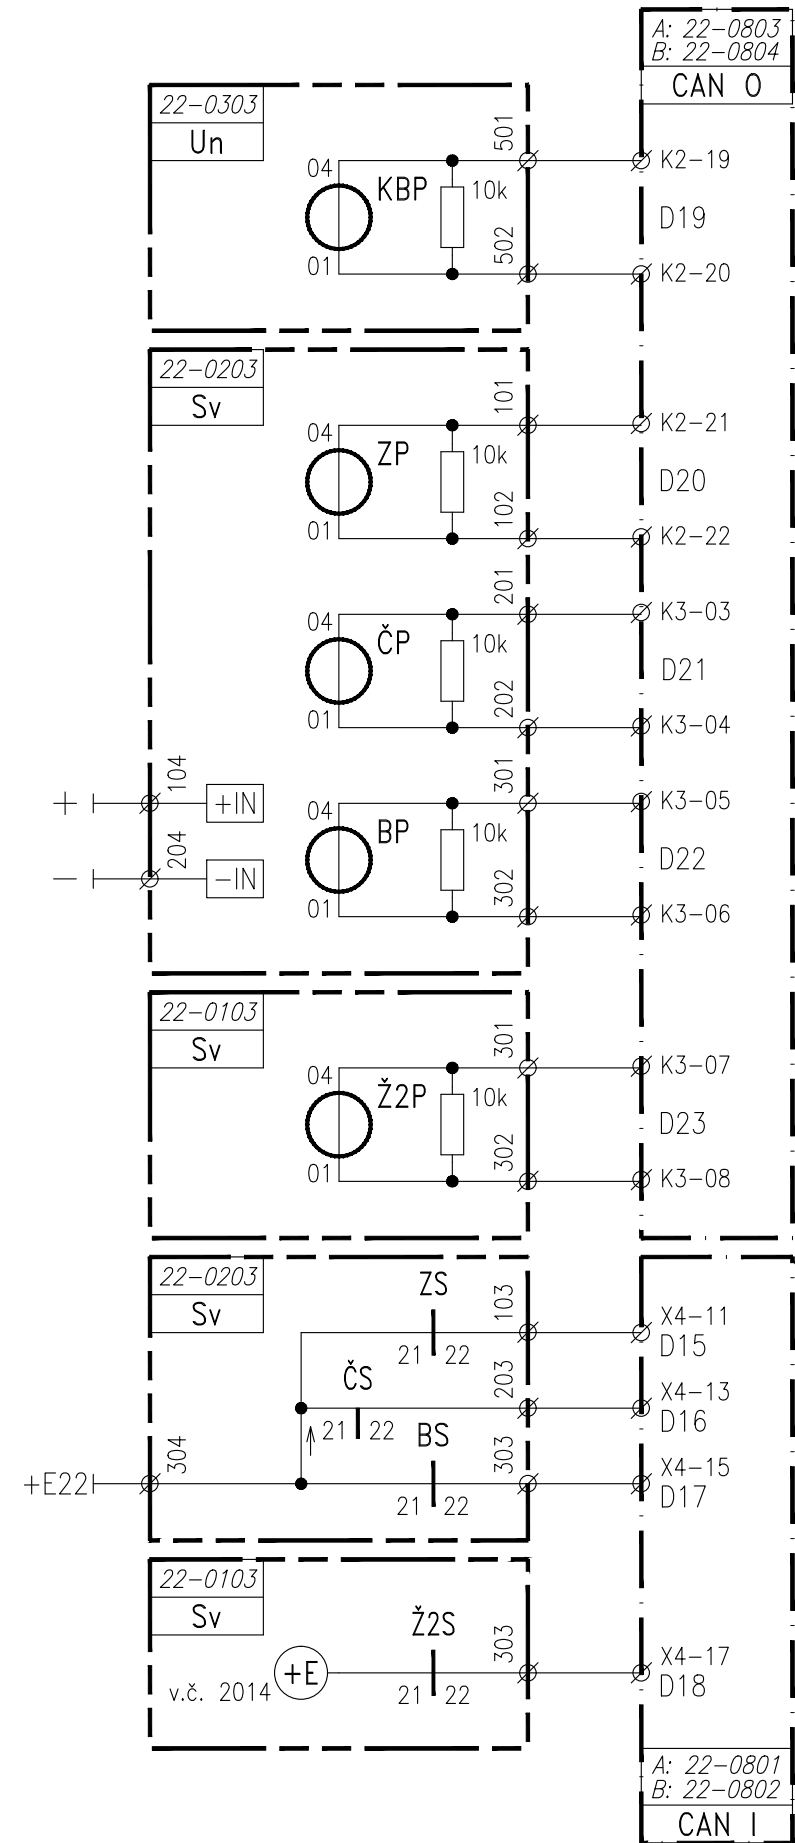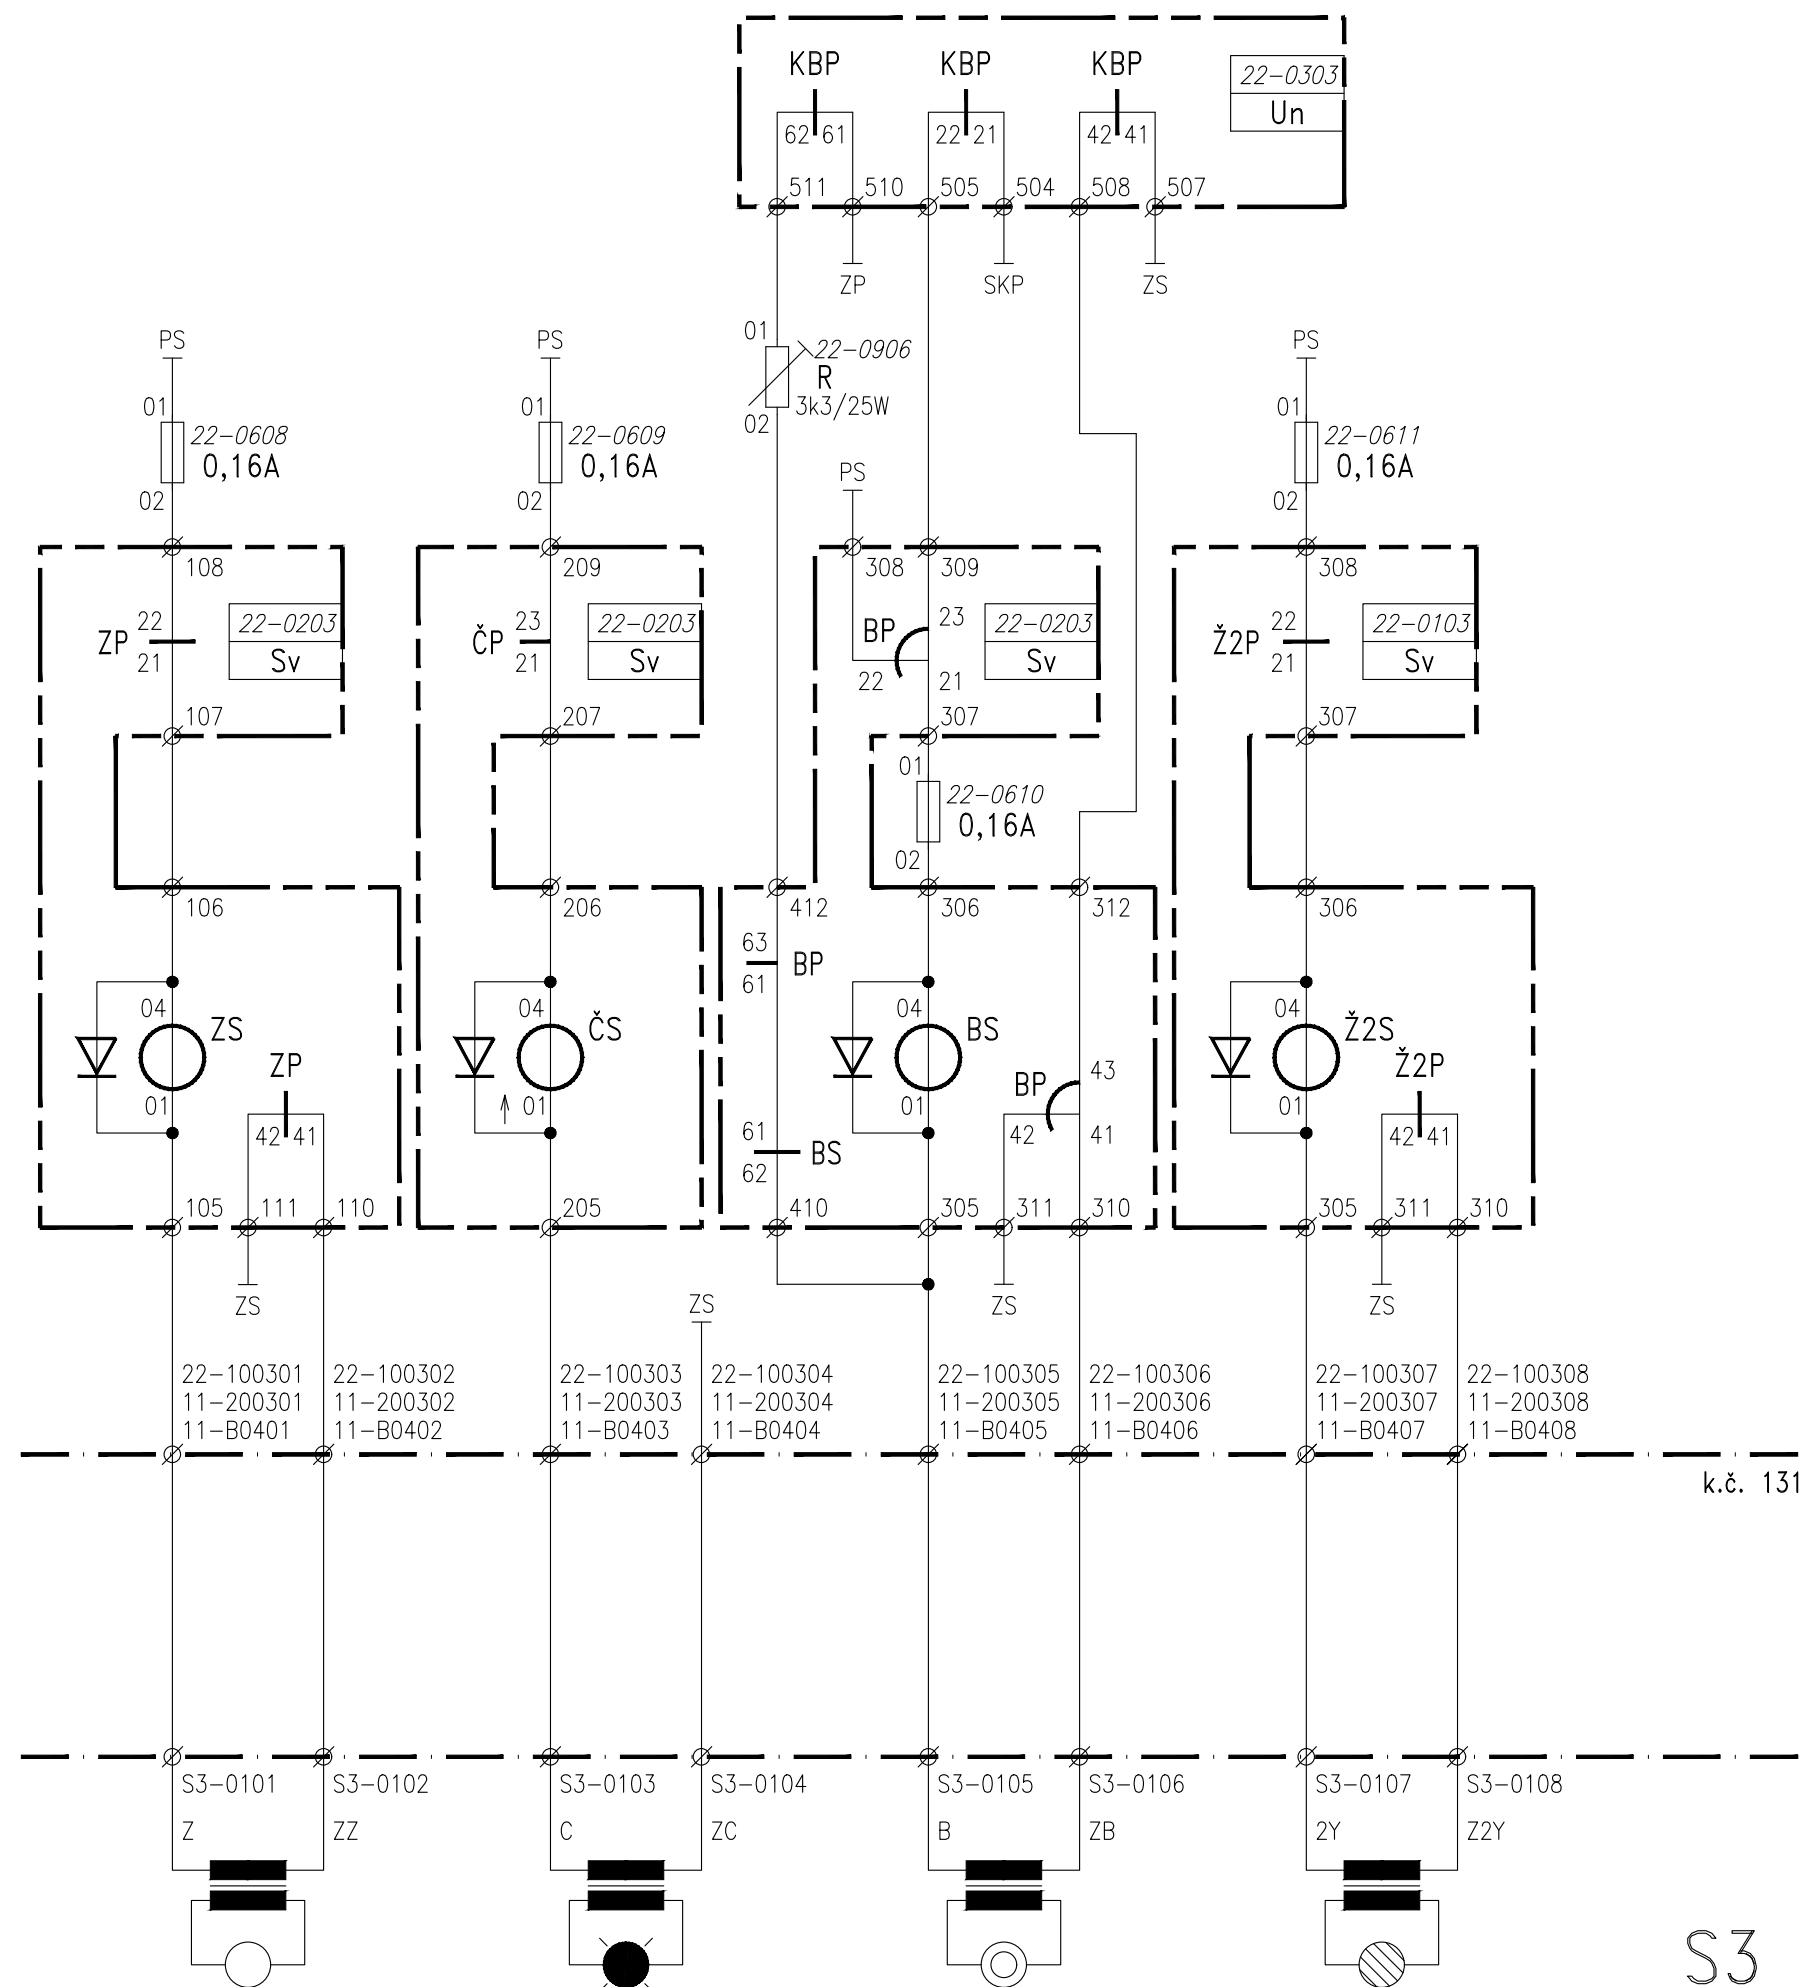

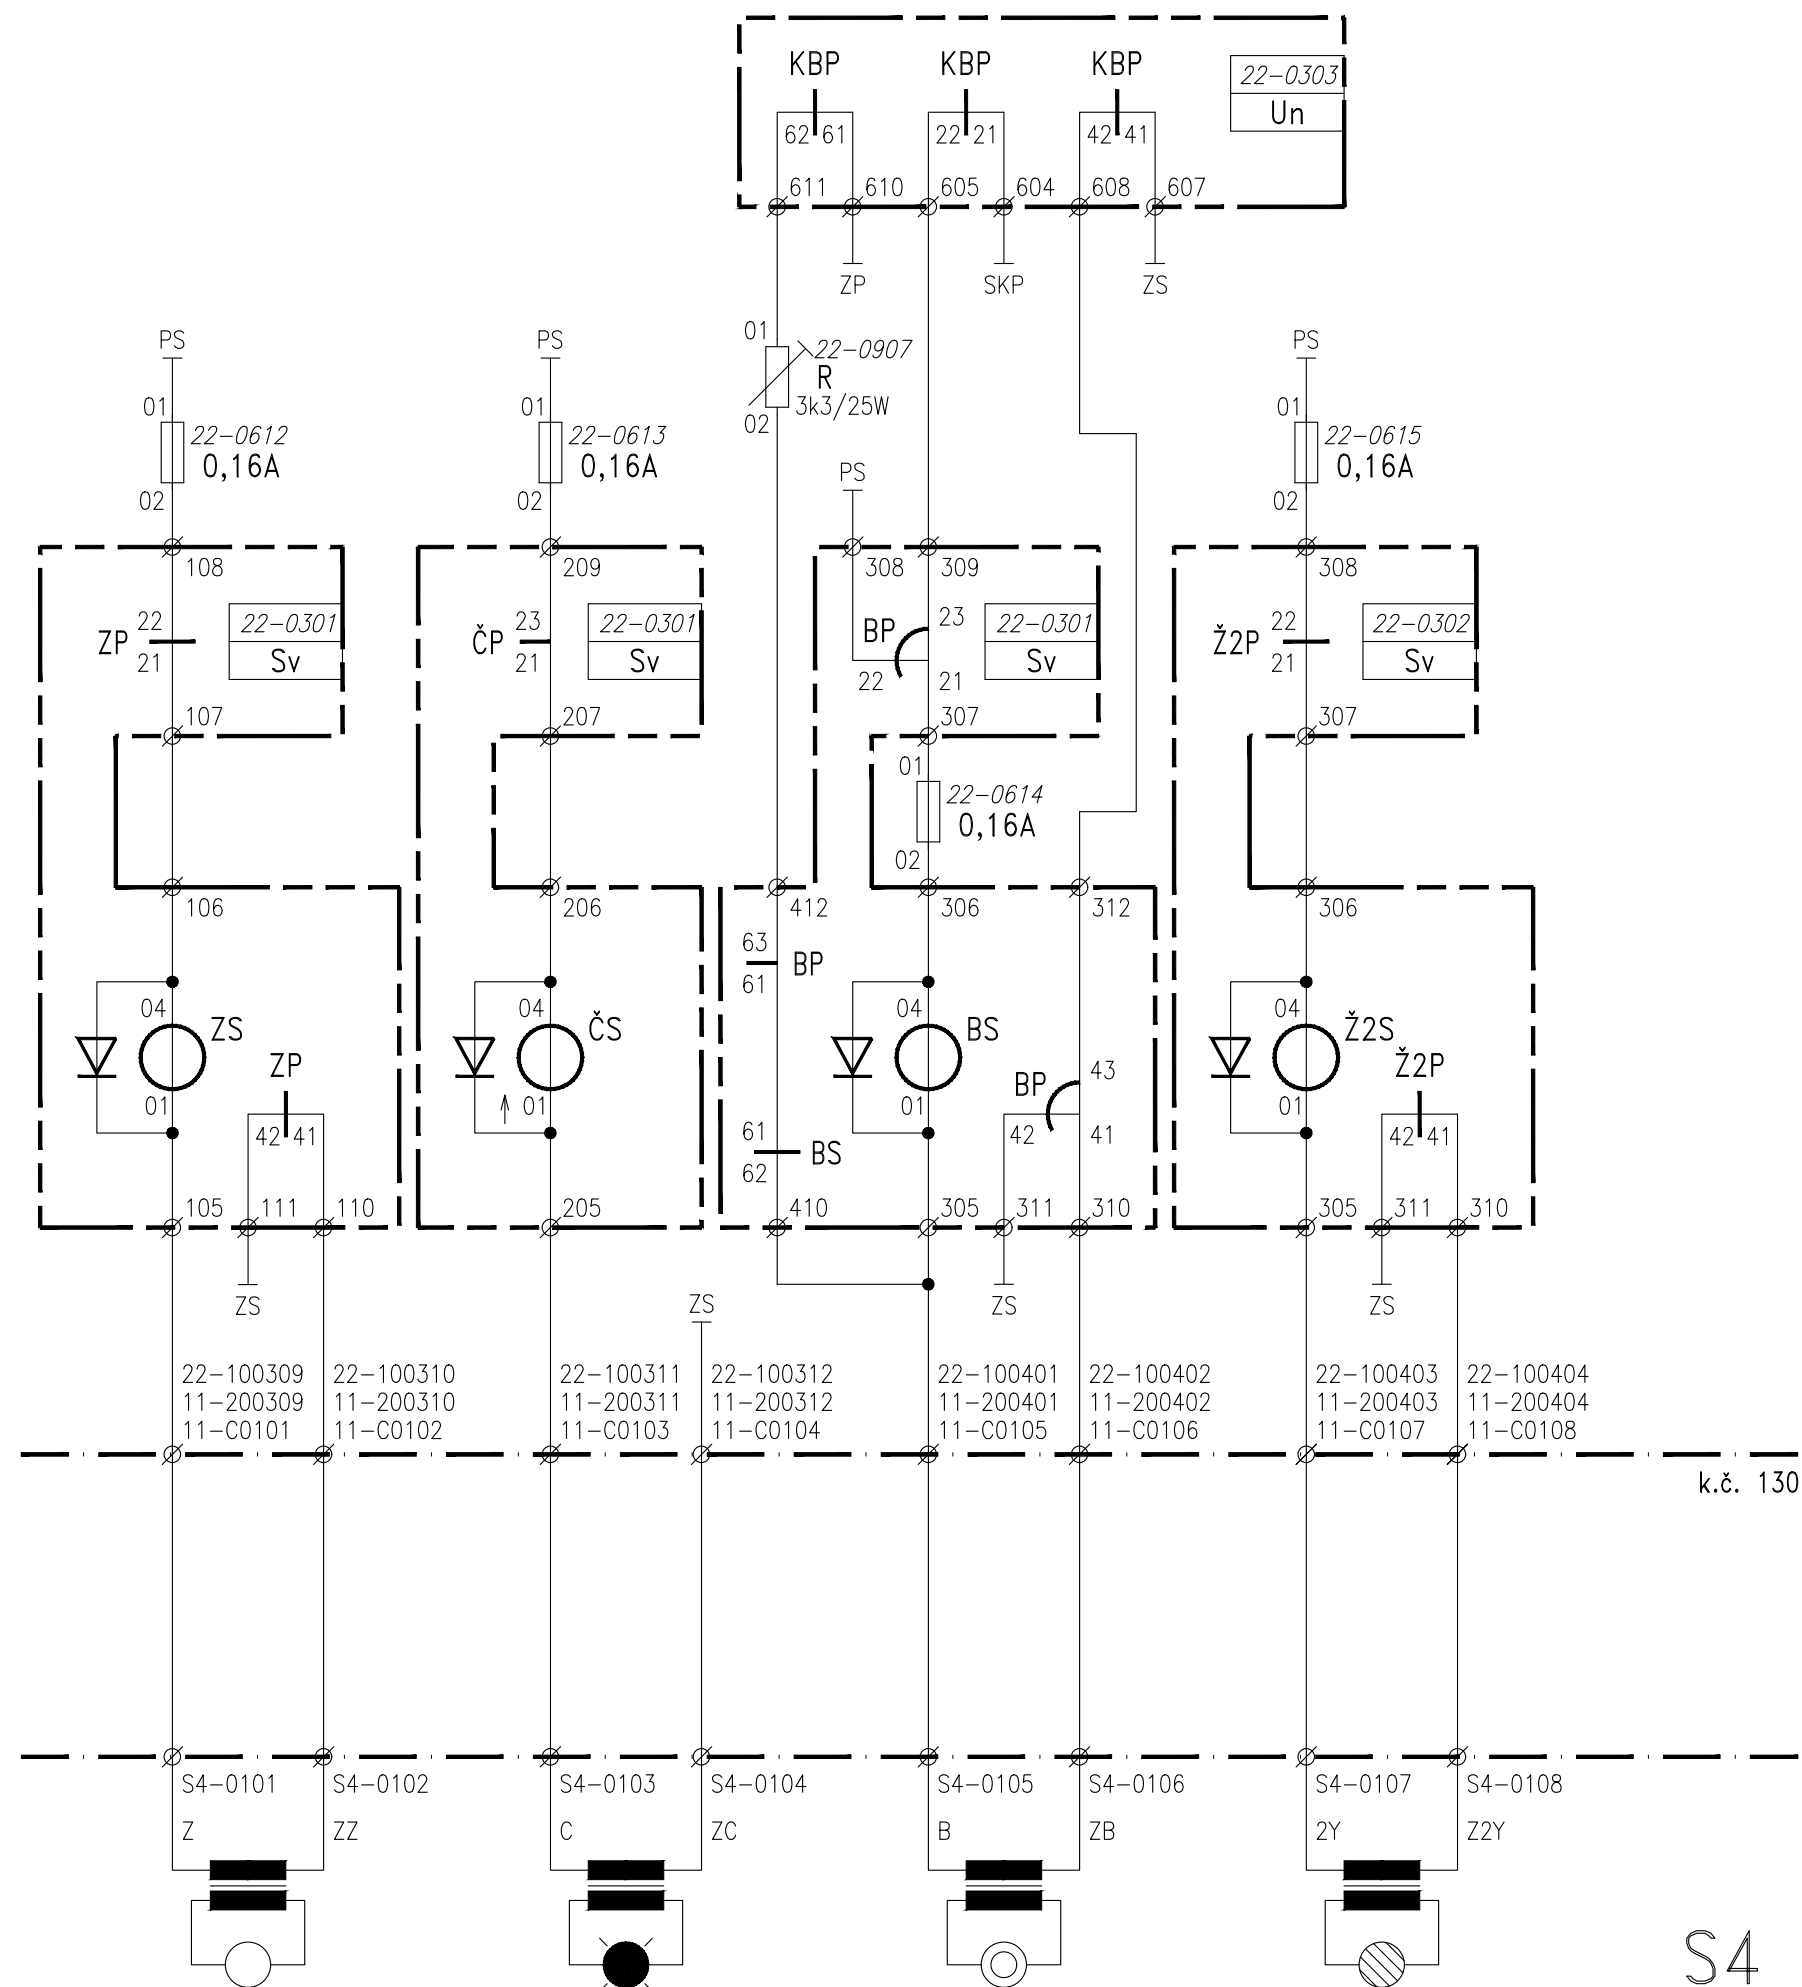

S4


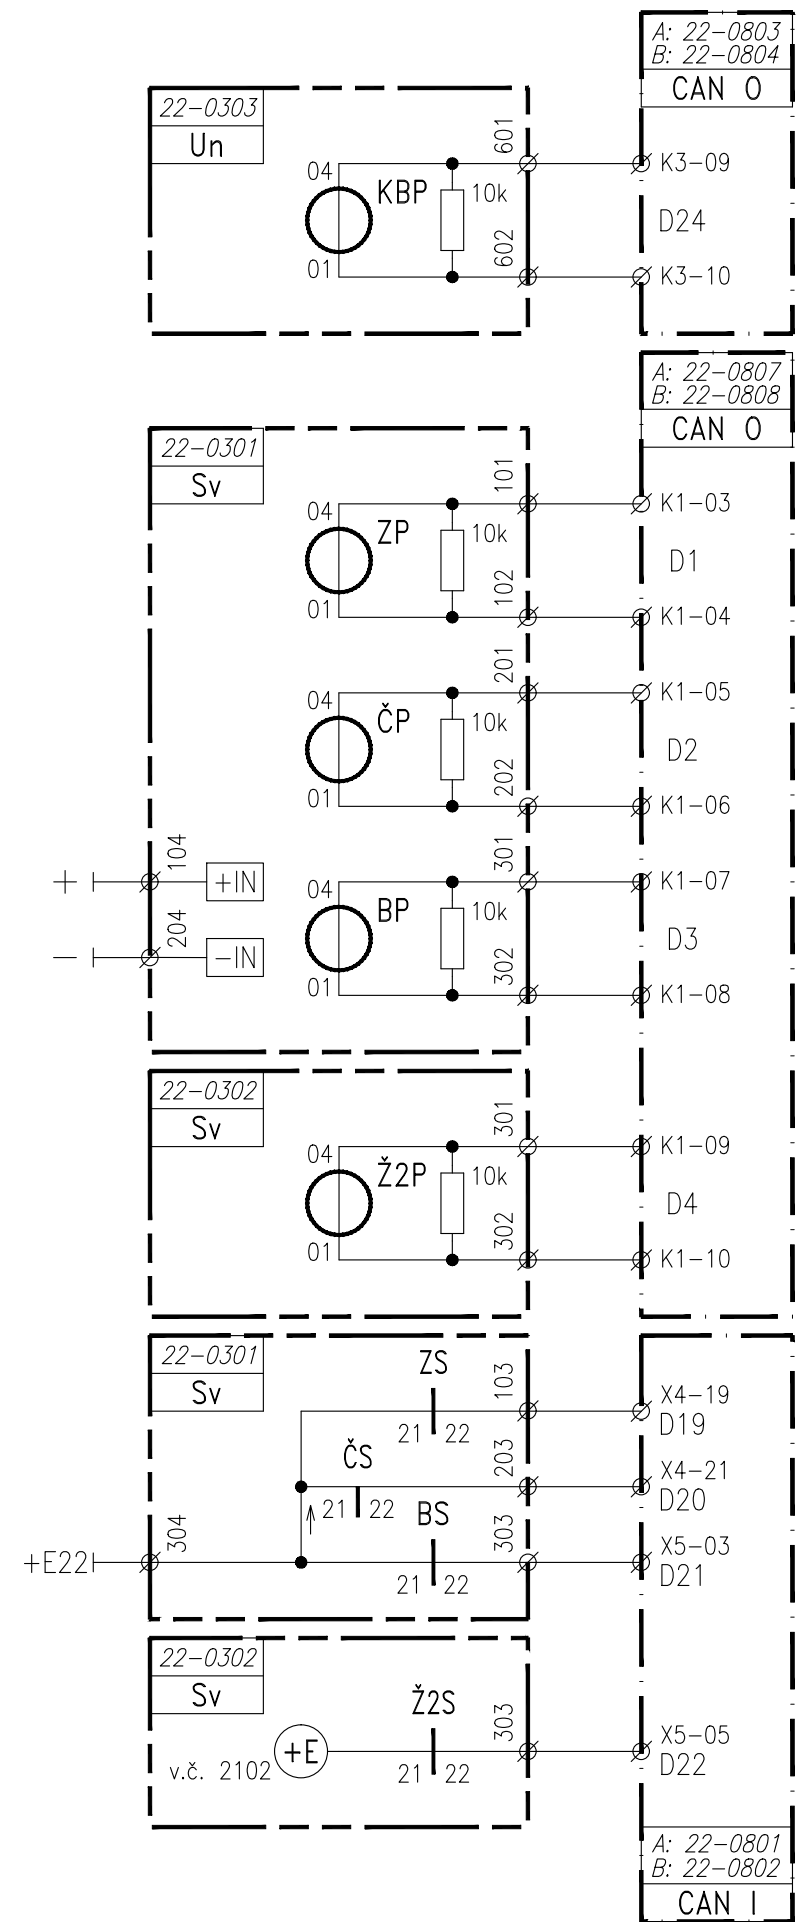


12.11.2025

PS 12-01-11 Doudleby nad Orlicí, SZZ



ZAPOJENÍ NÁVĚSTIDLA S4



2006

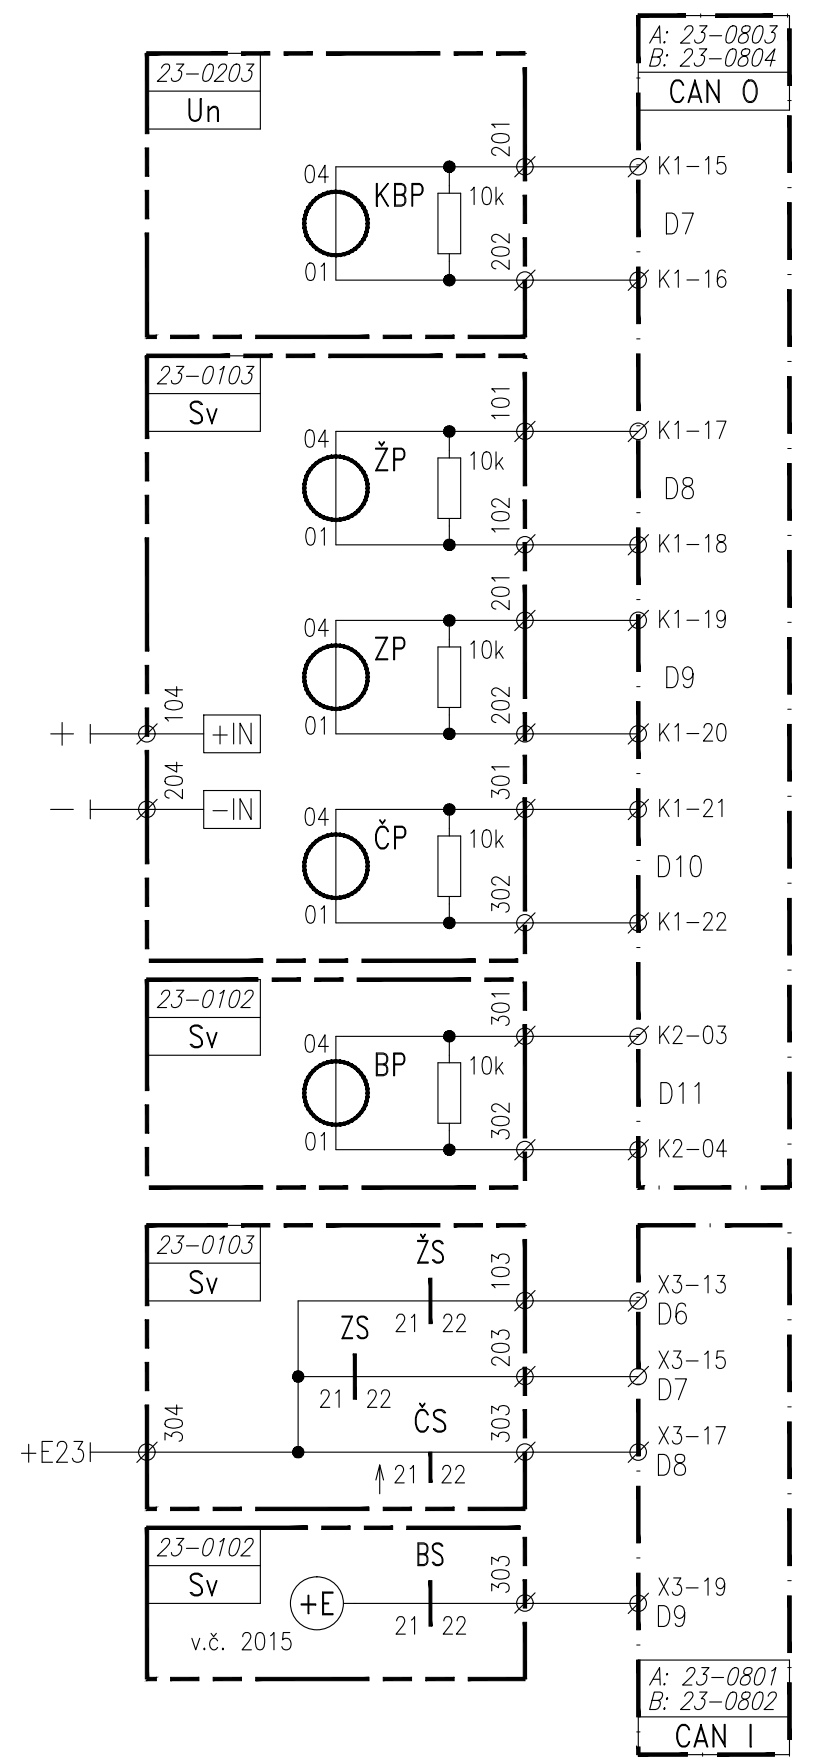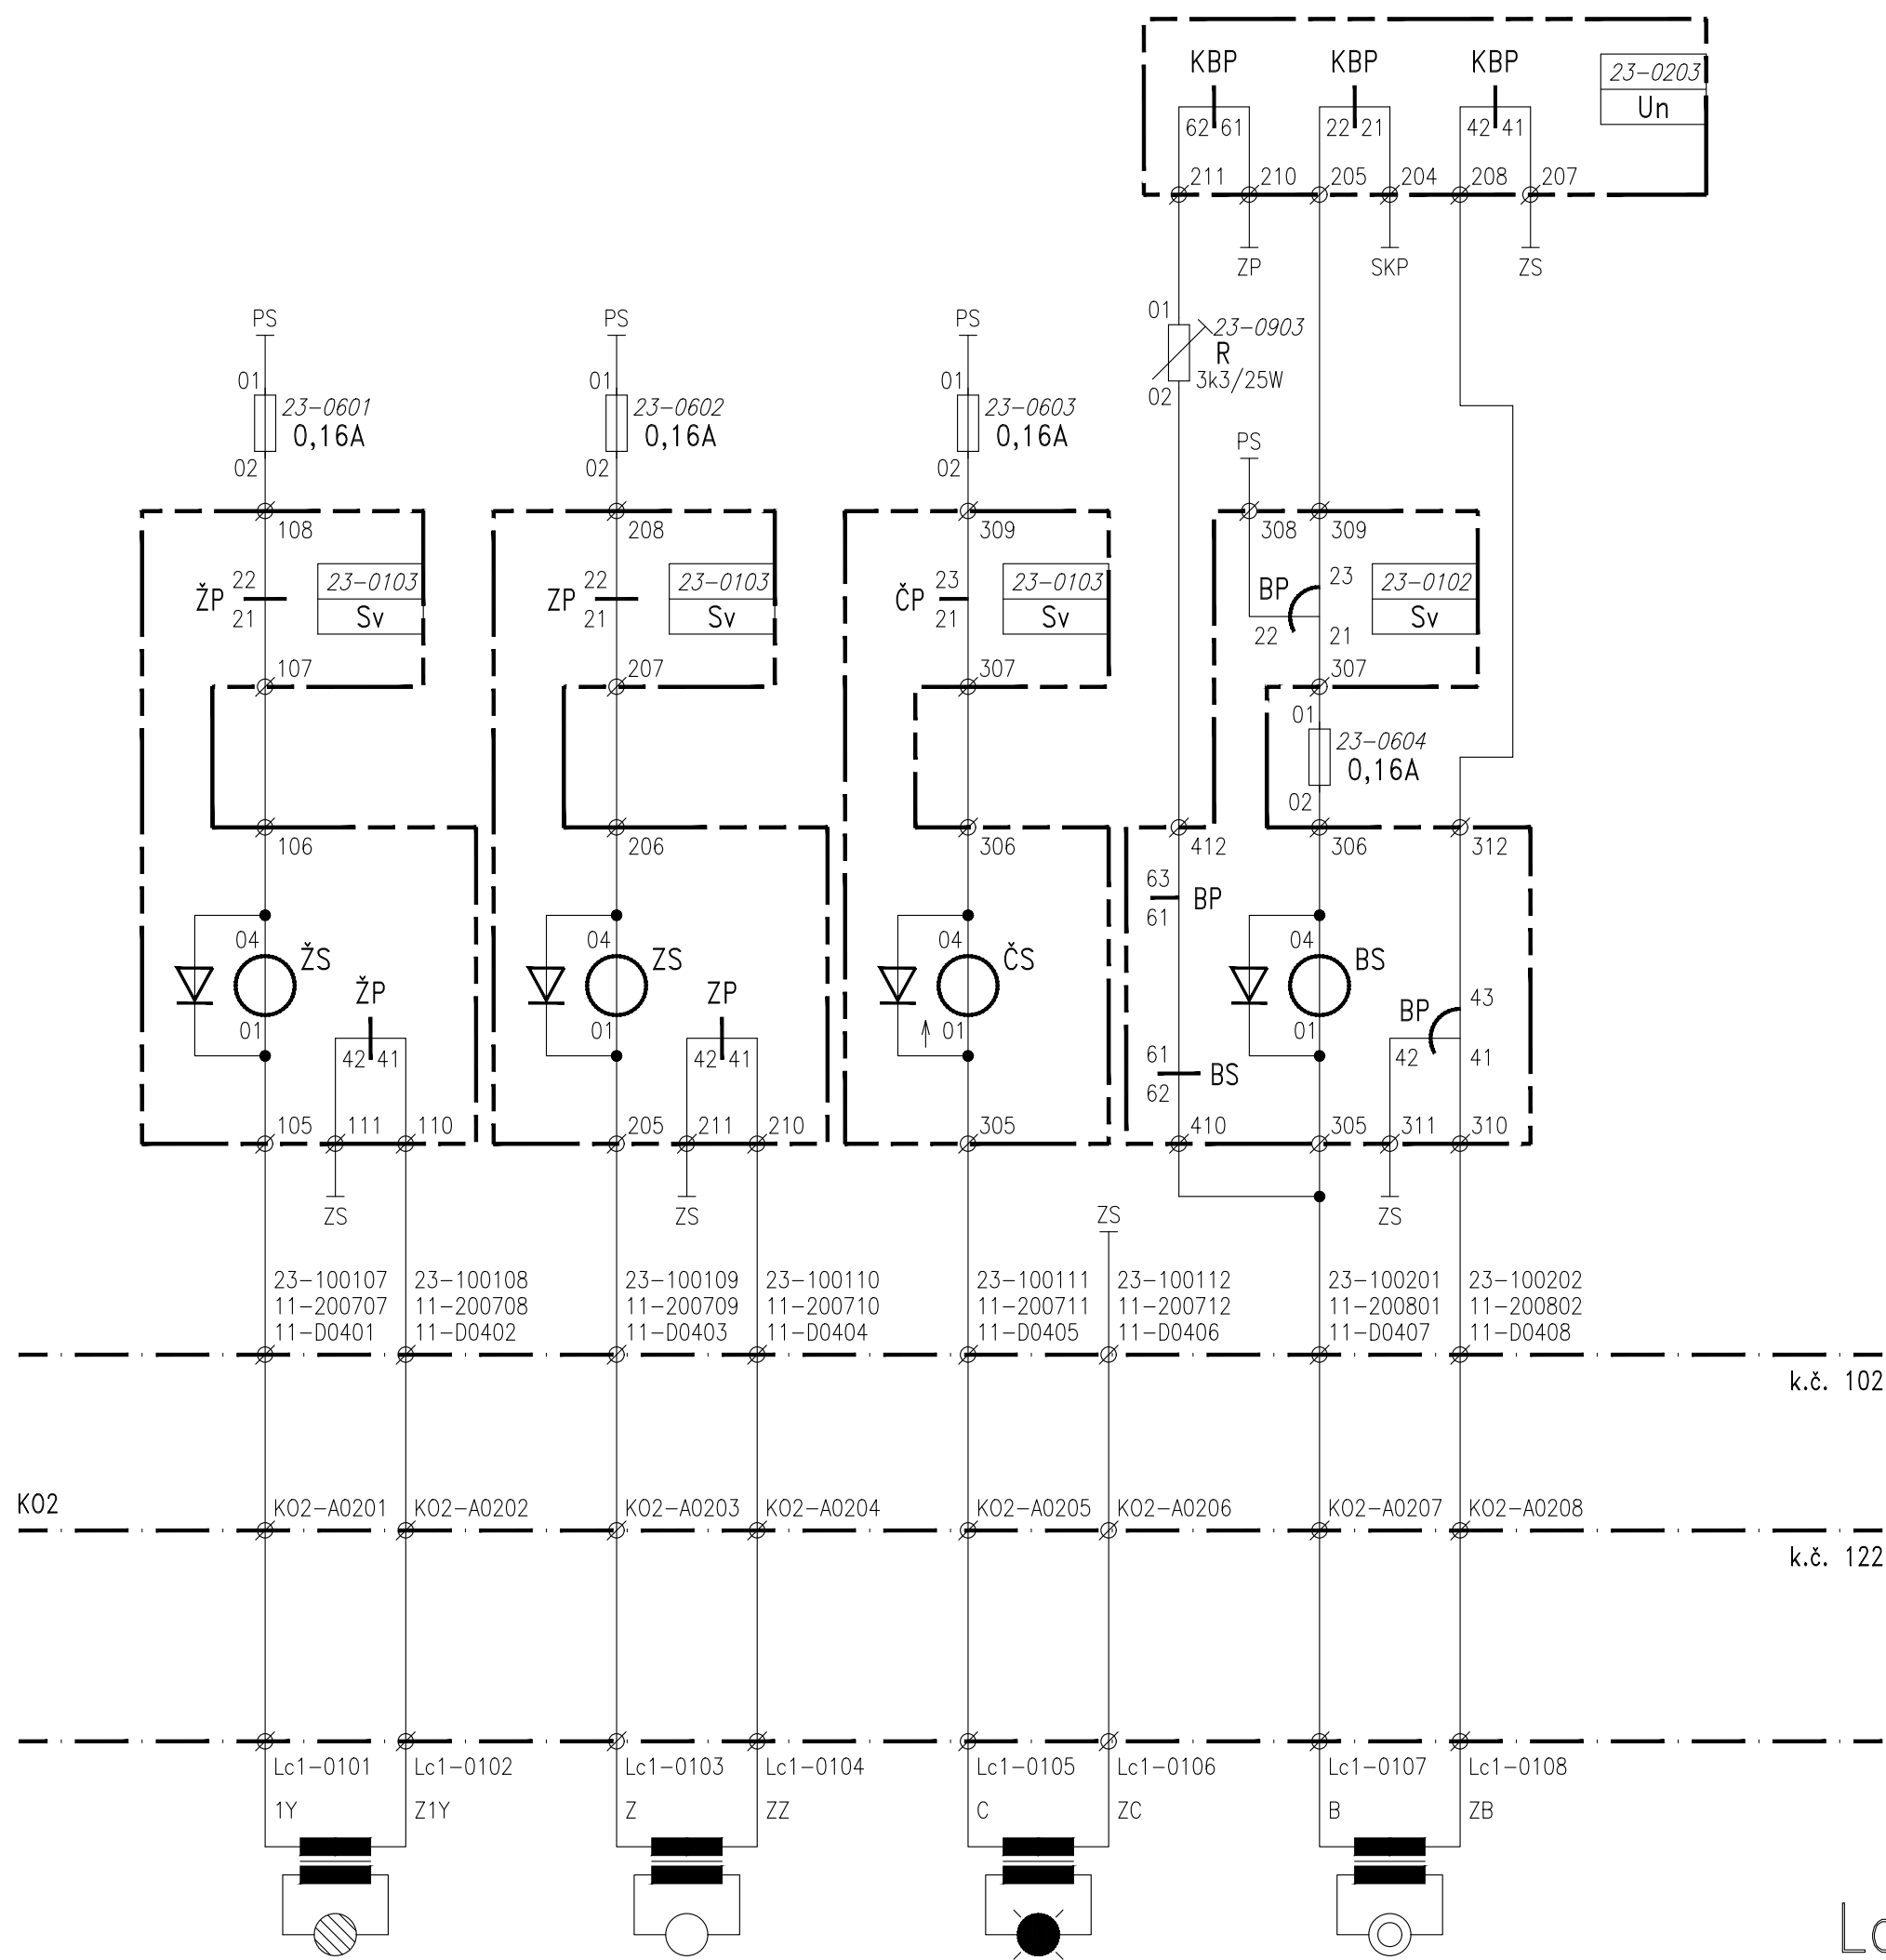



Lc1



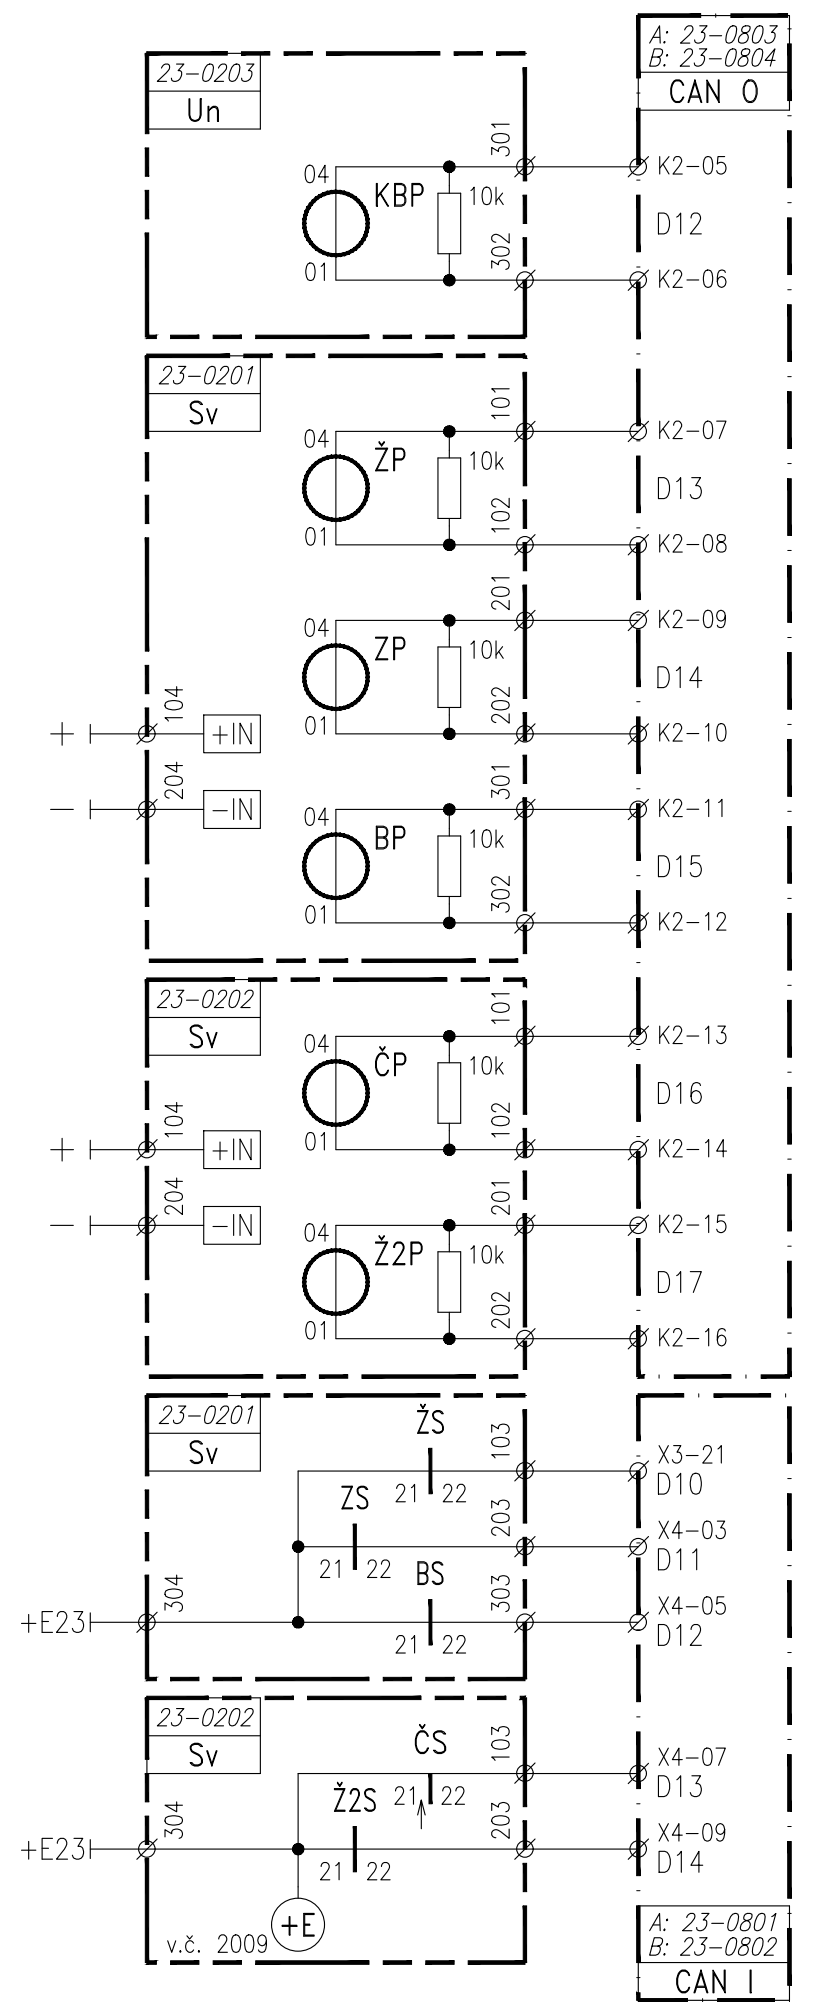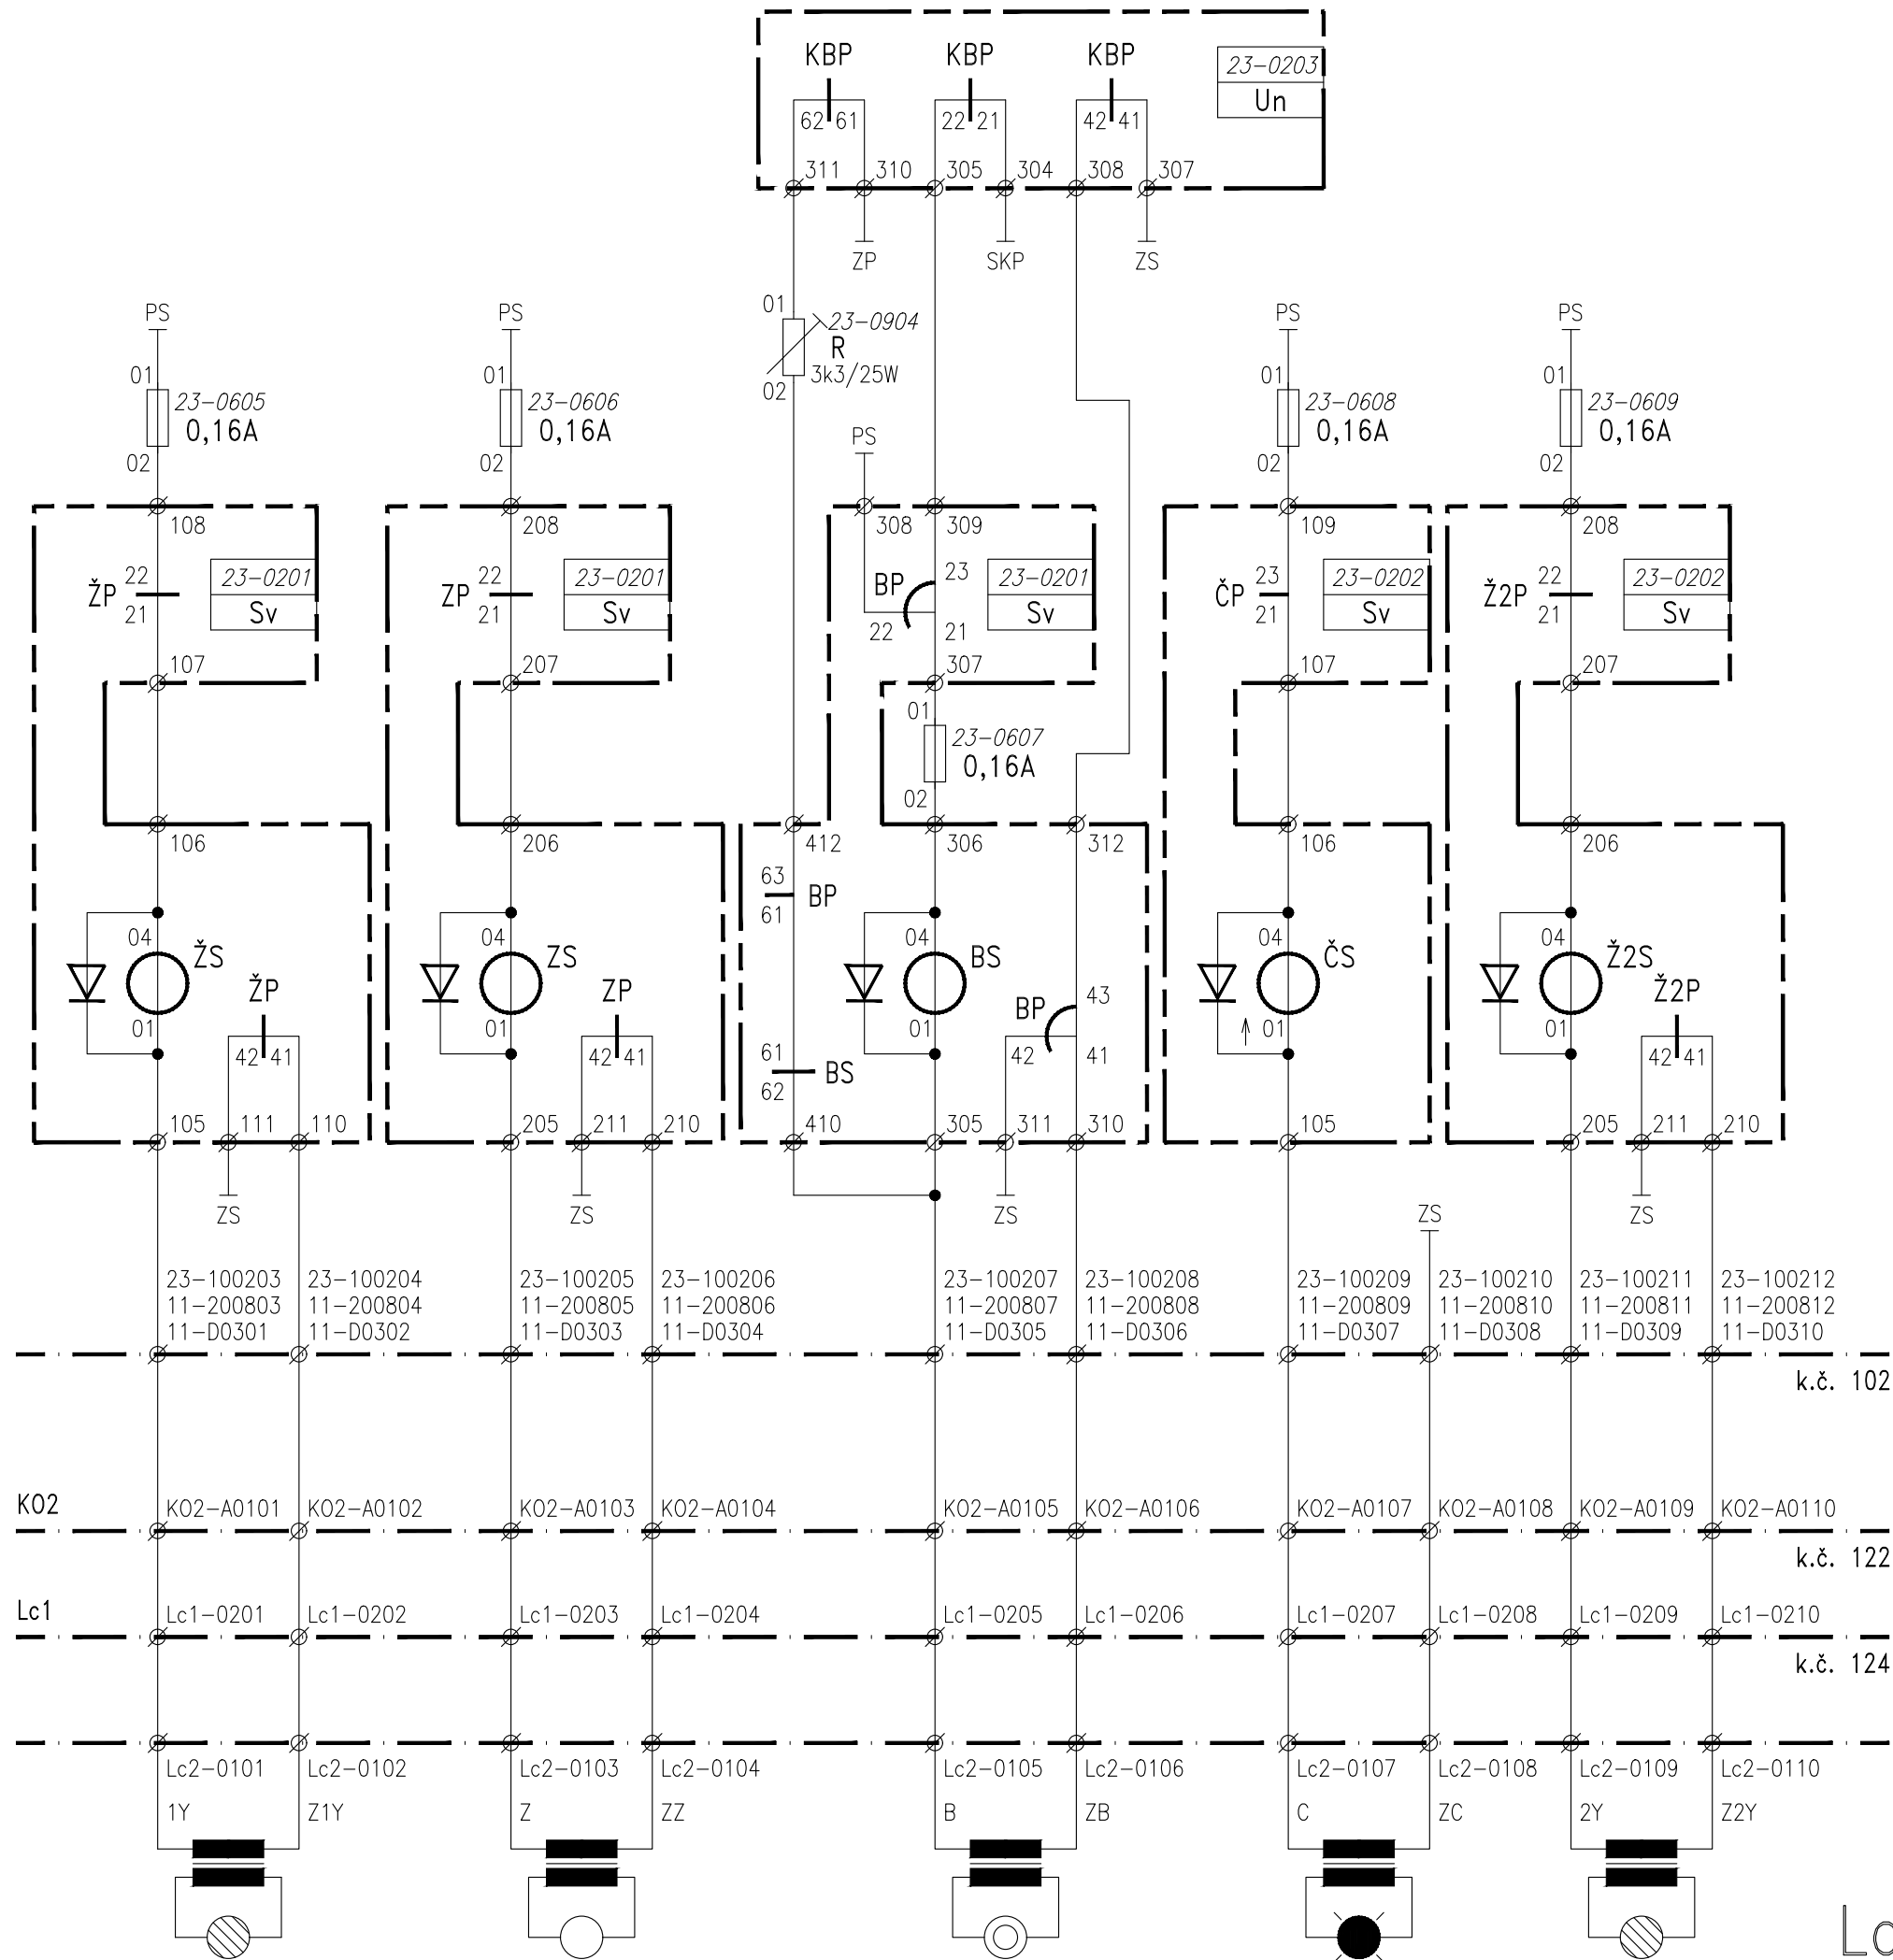

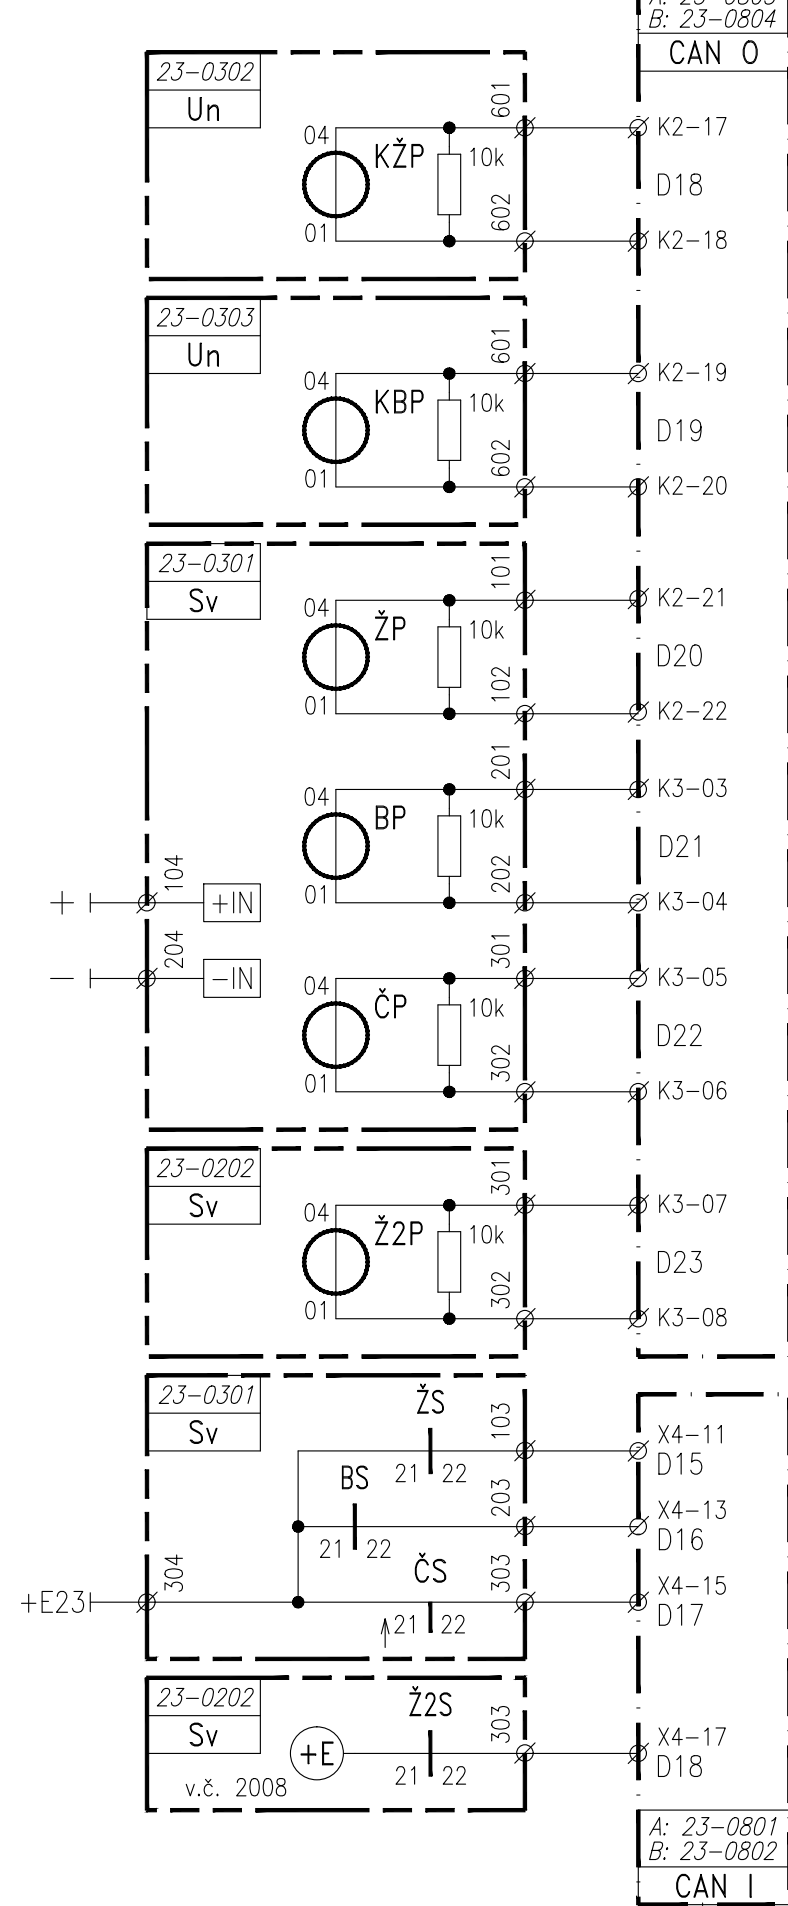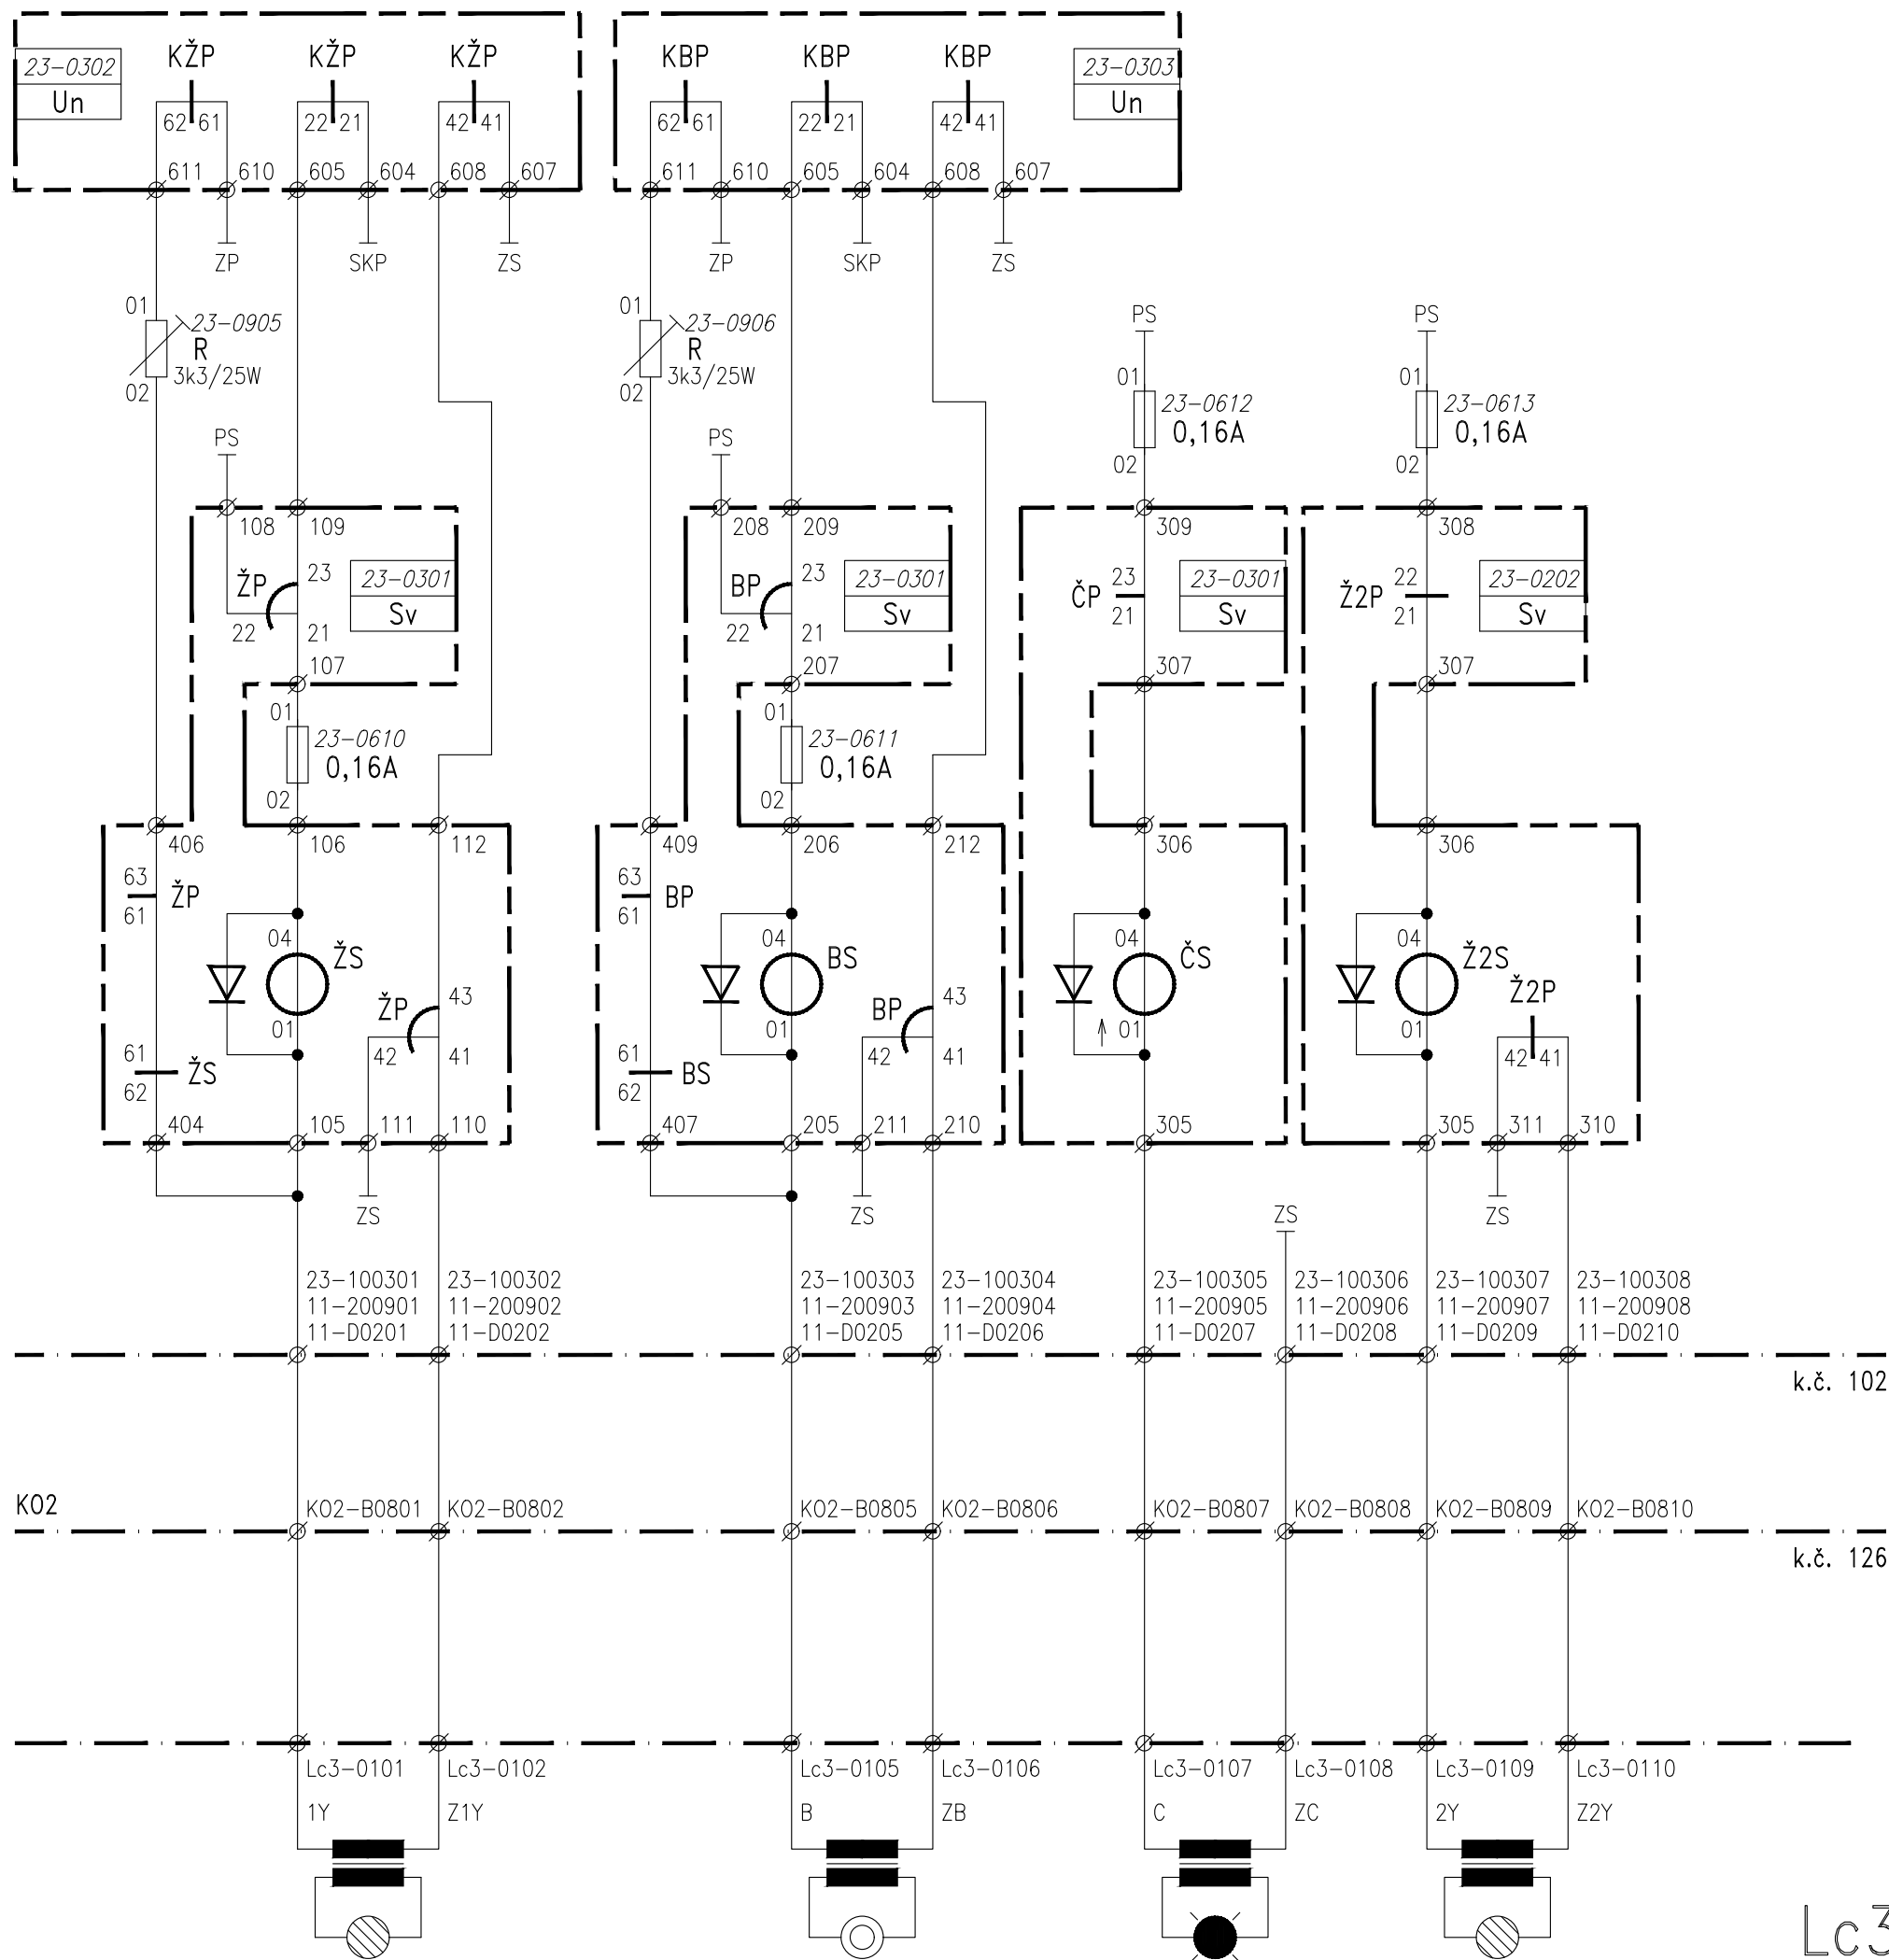

Lc3

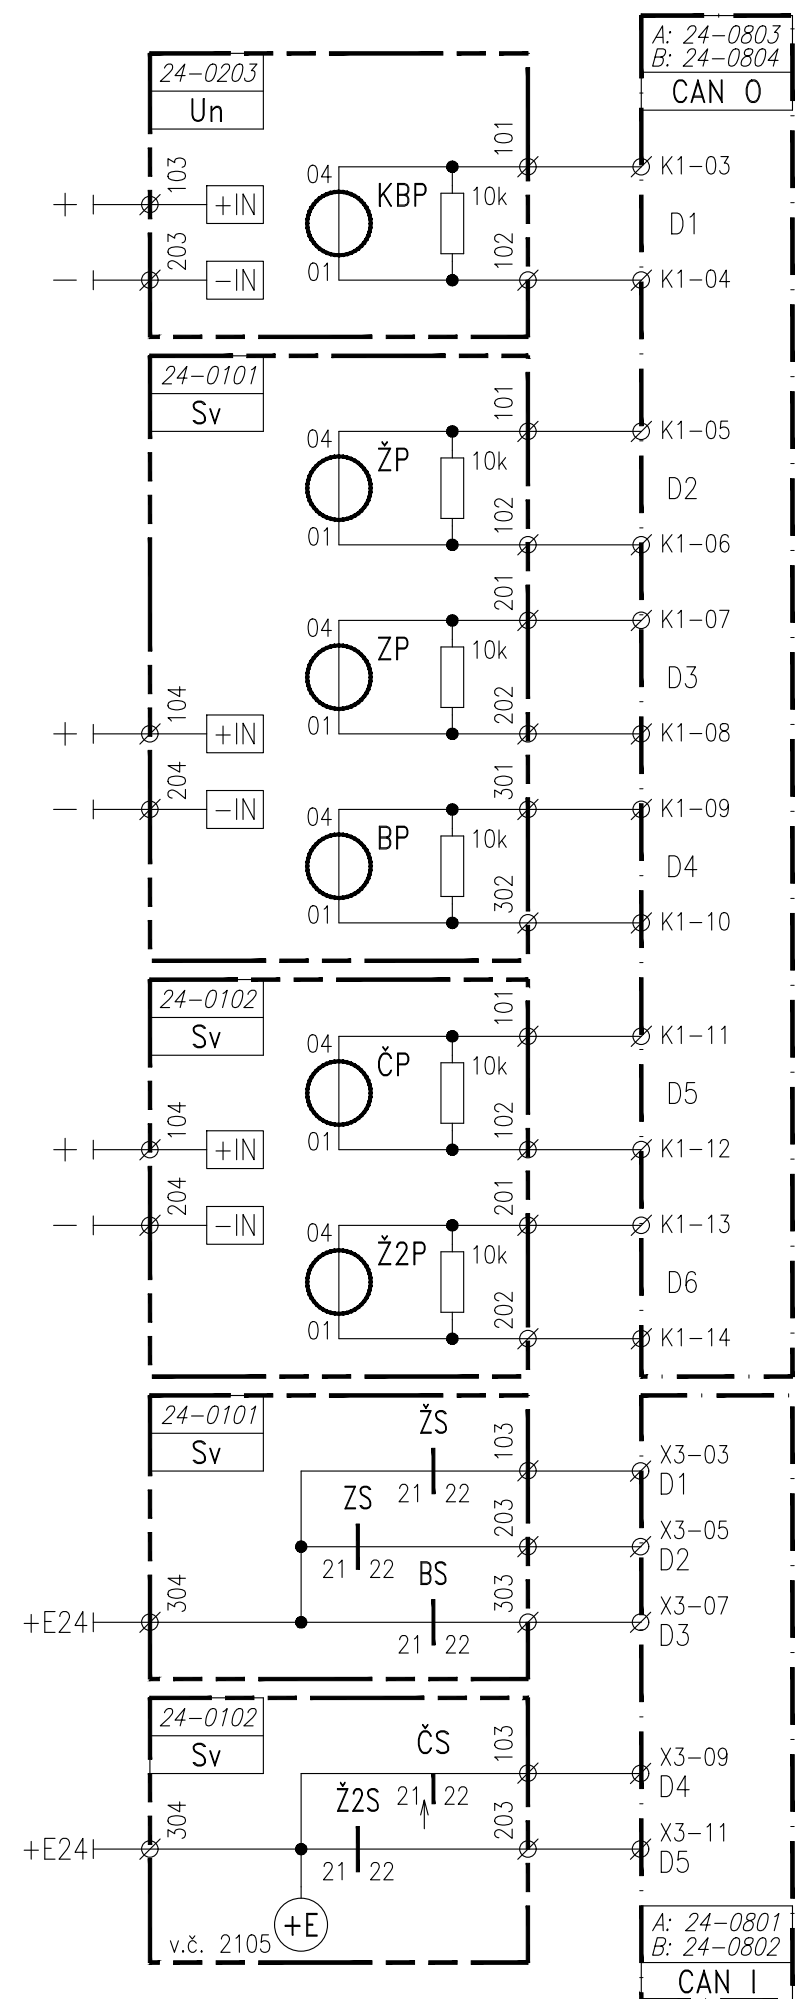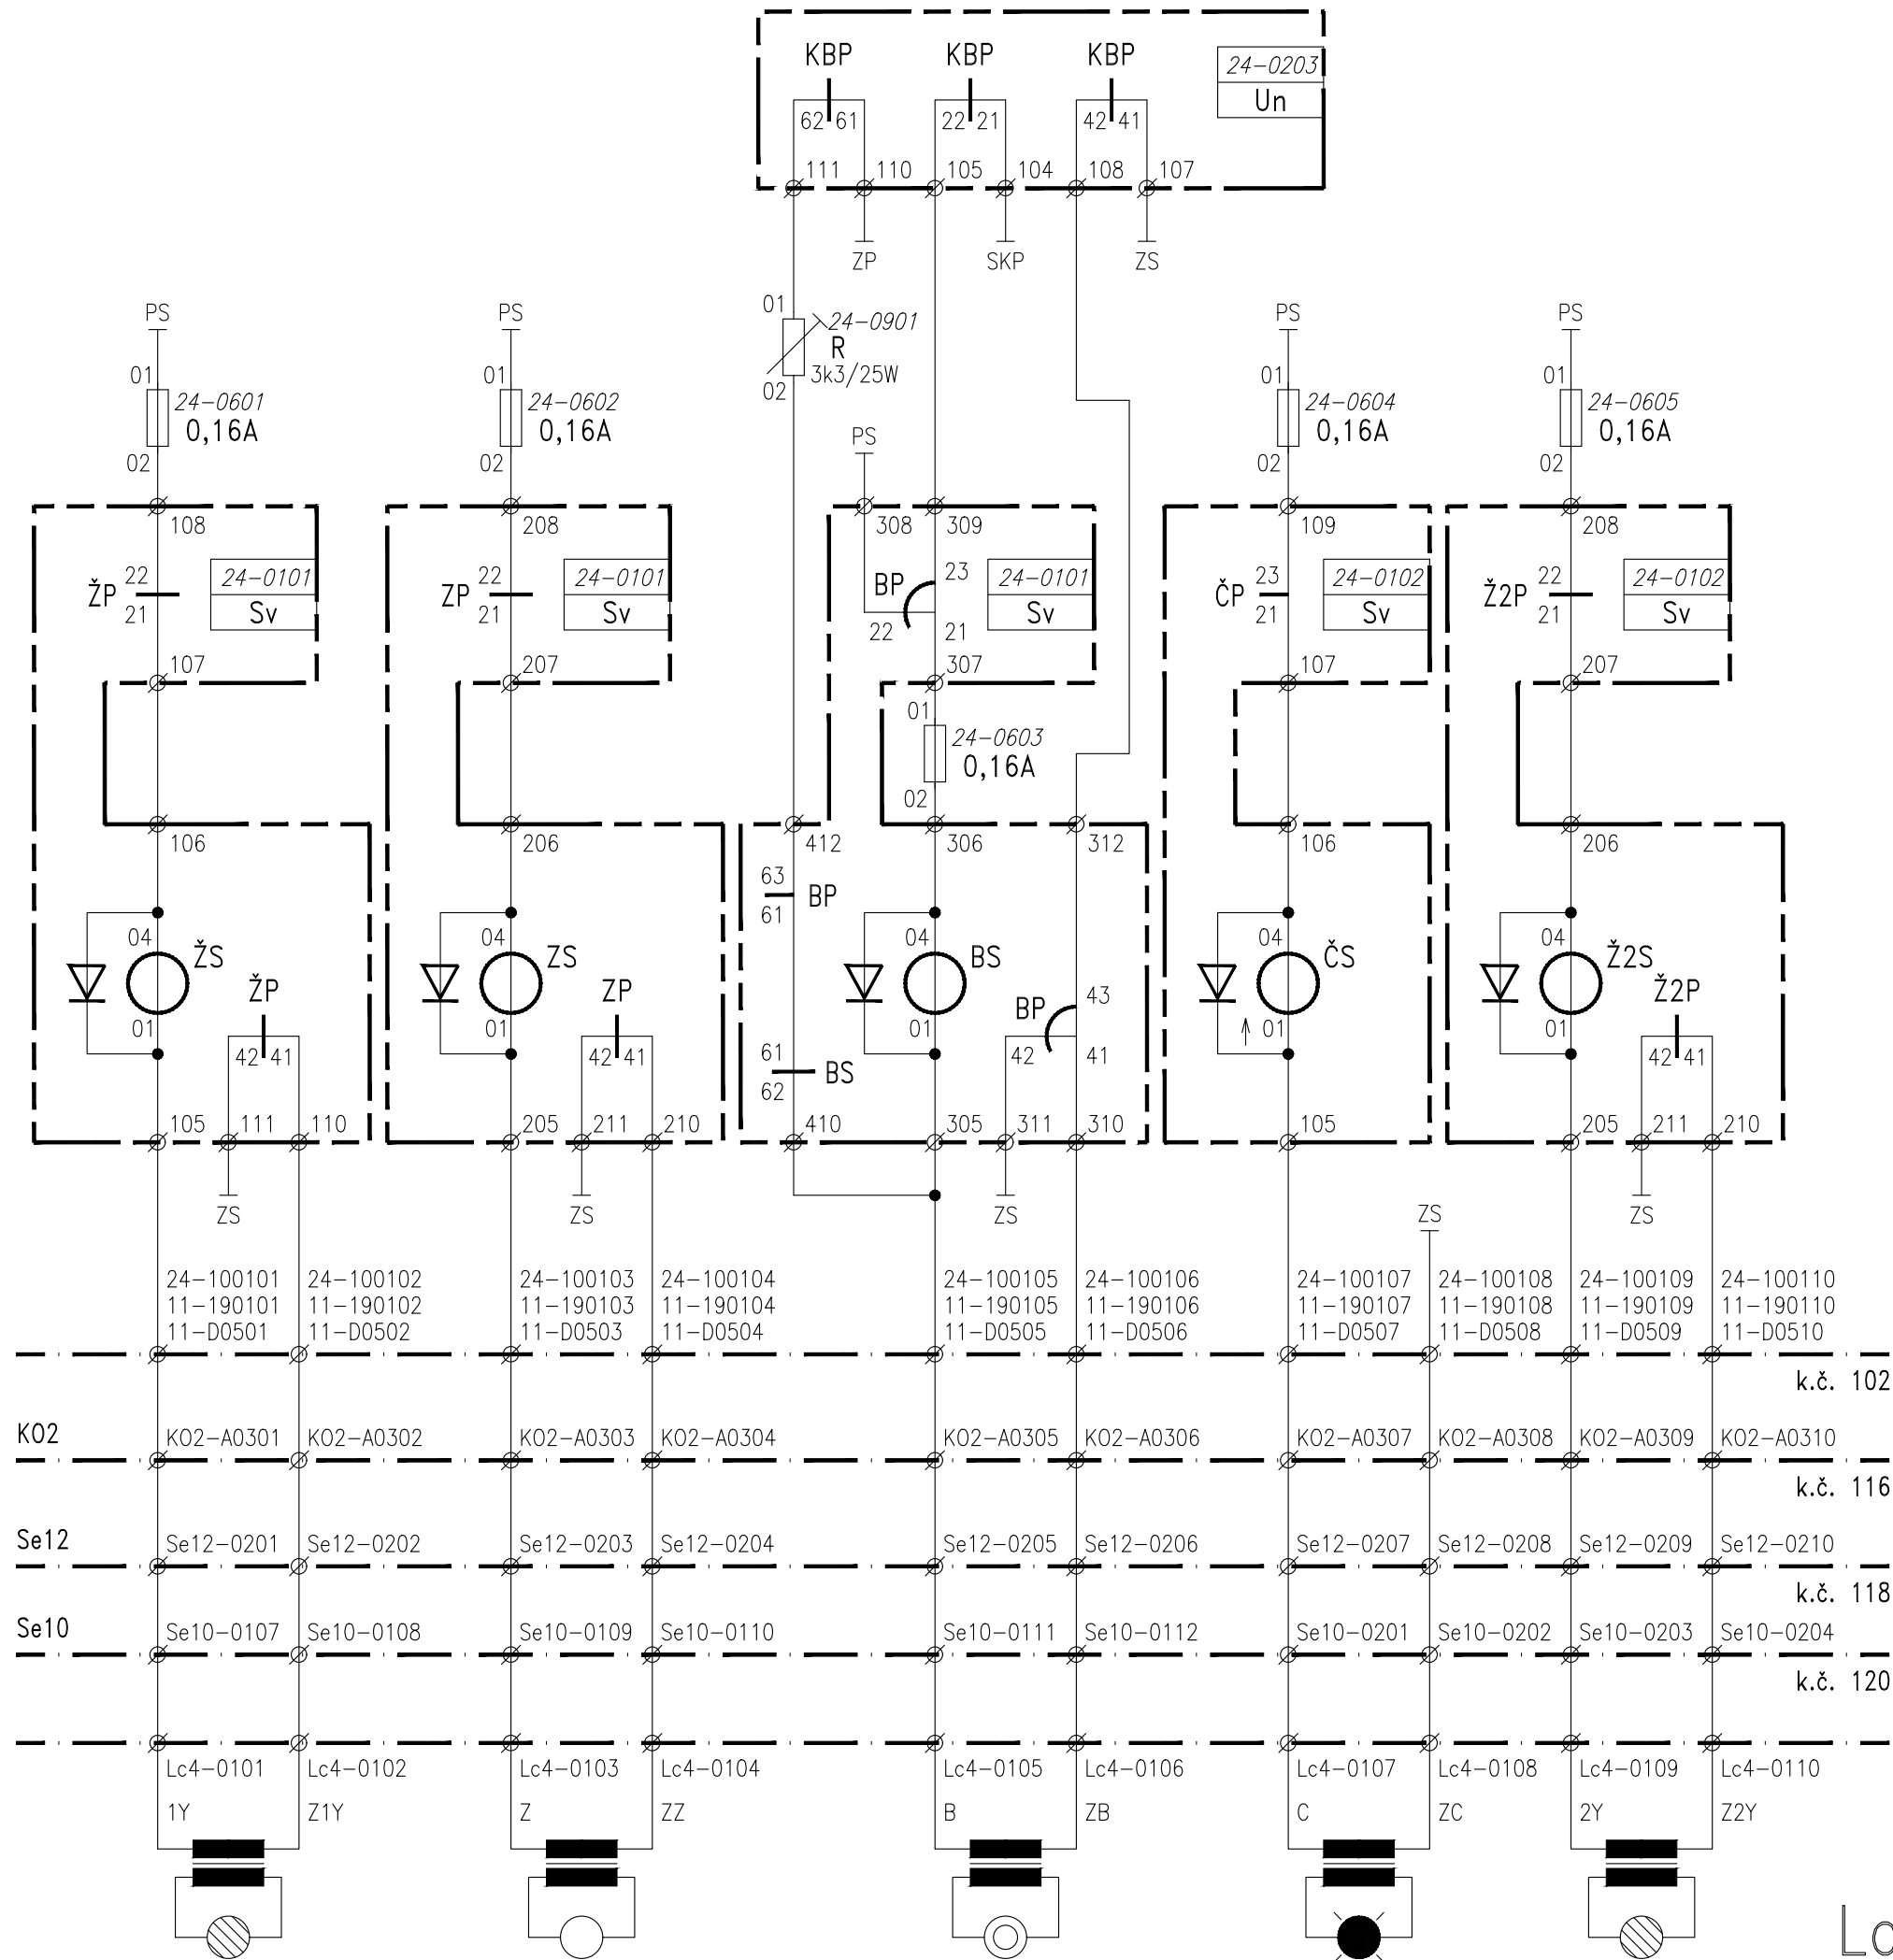


12.11.2025


PS 12-01-11 Doudleby nad Orlicí, SZZ

ZAPOJENÍ NÁVĚSTIDLA Lc4

2010

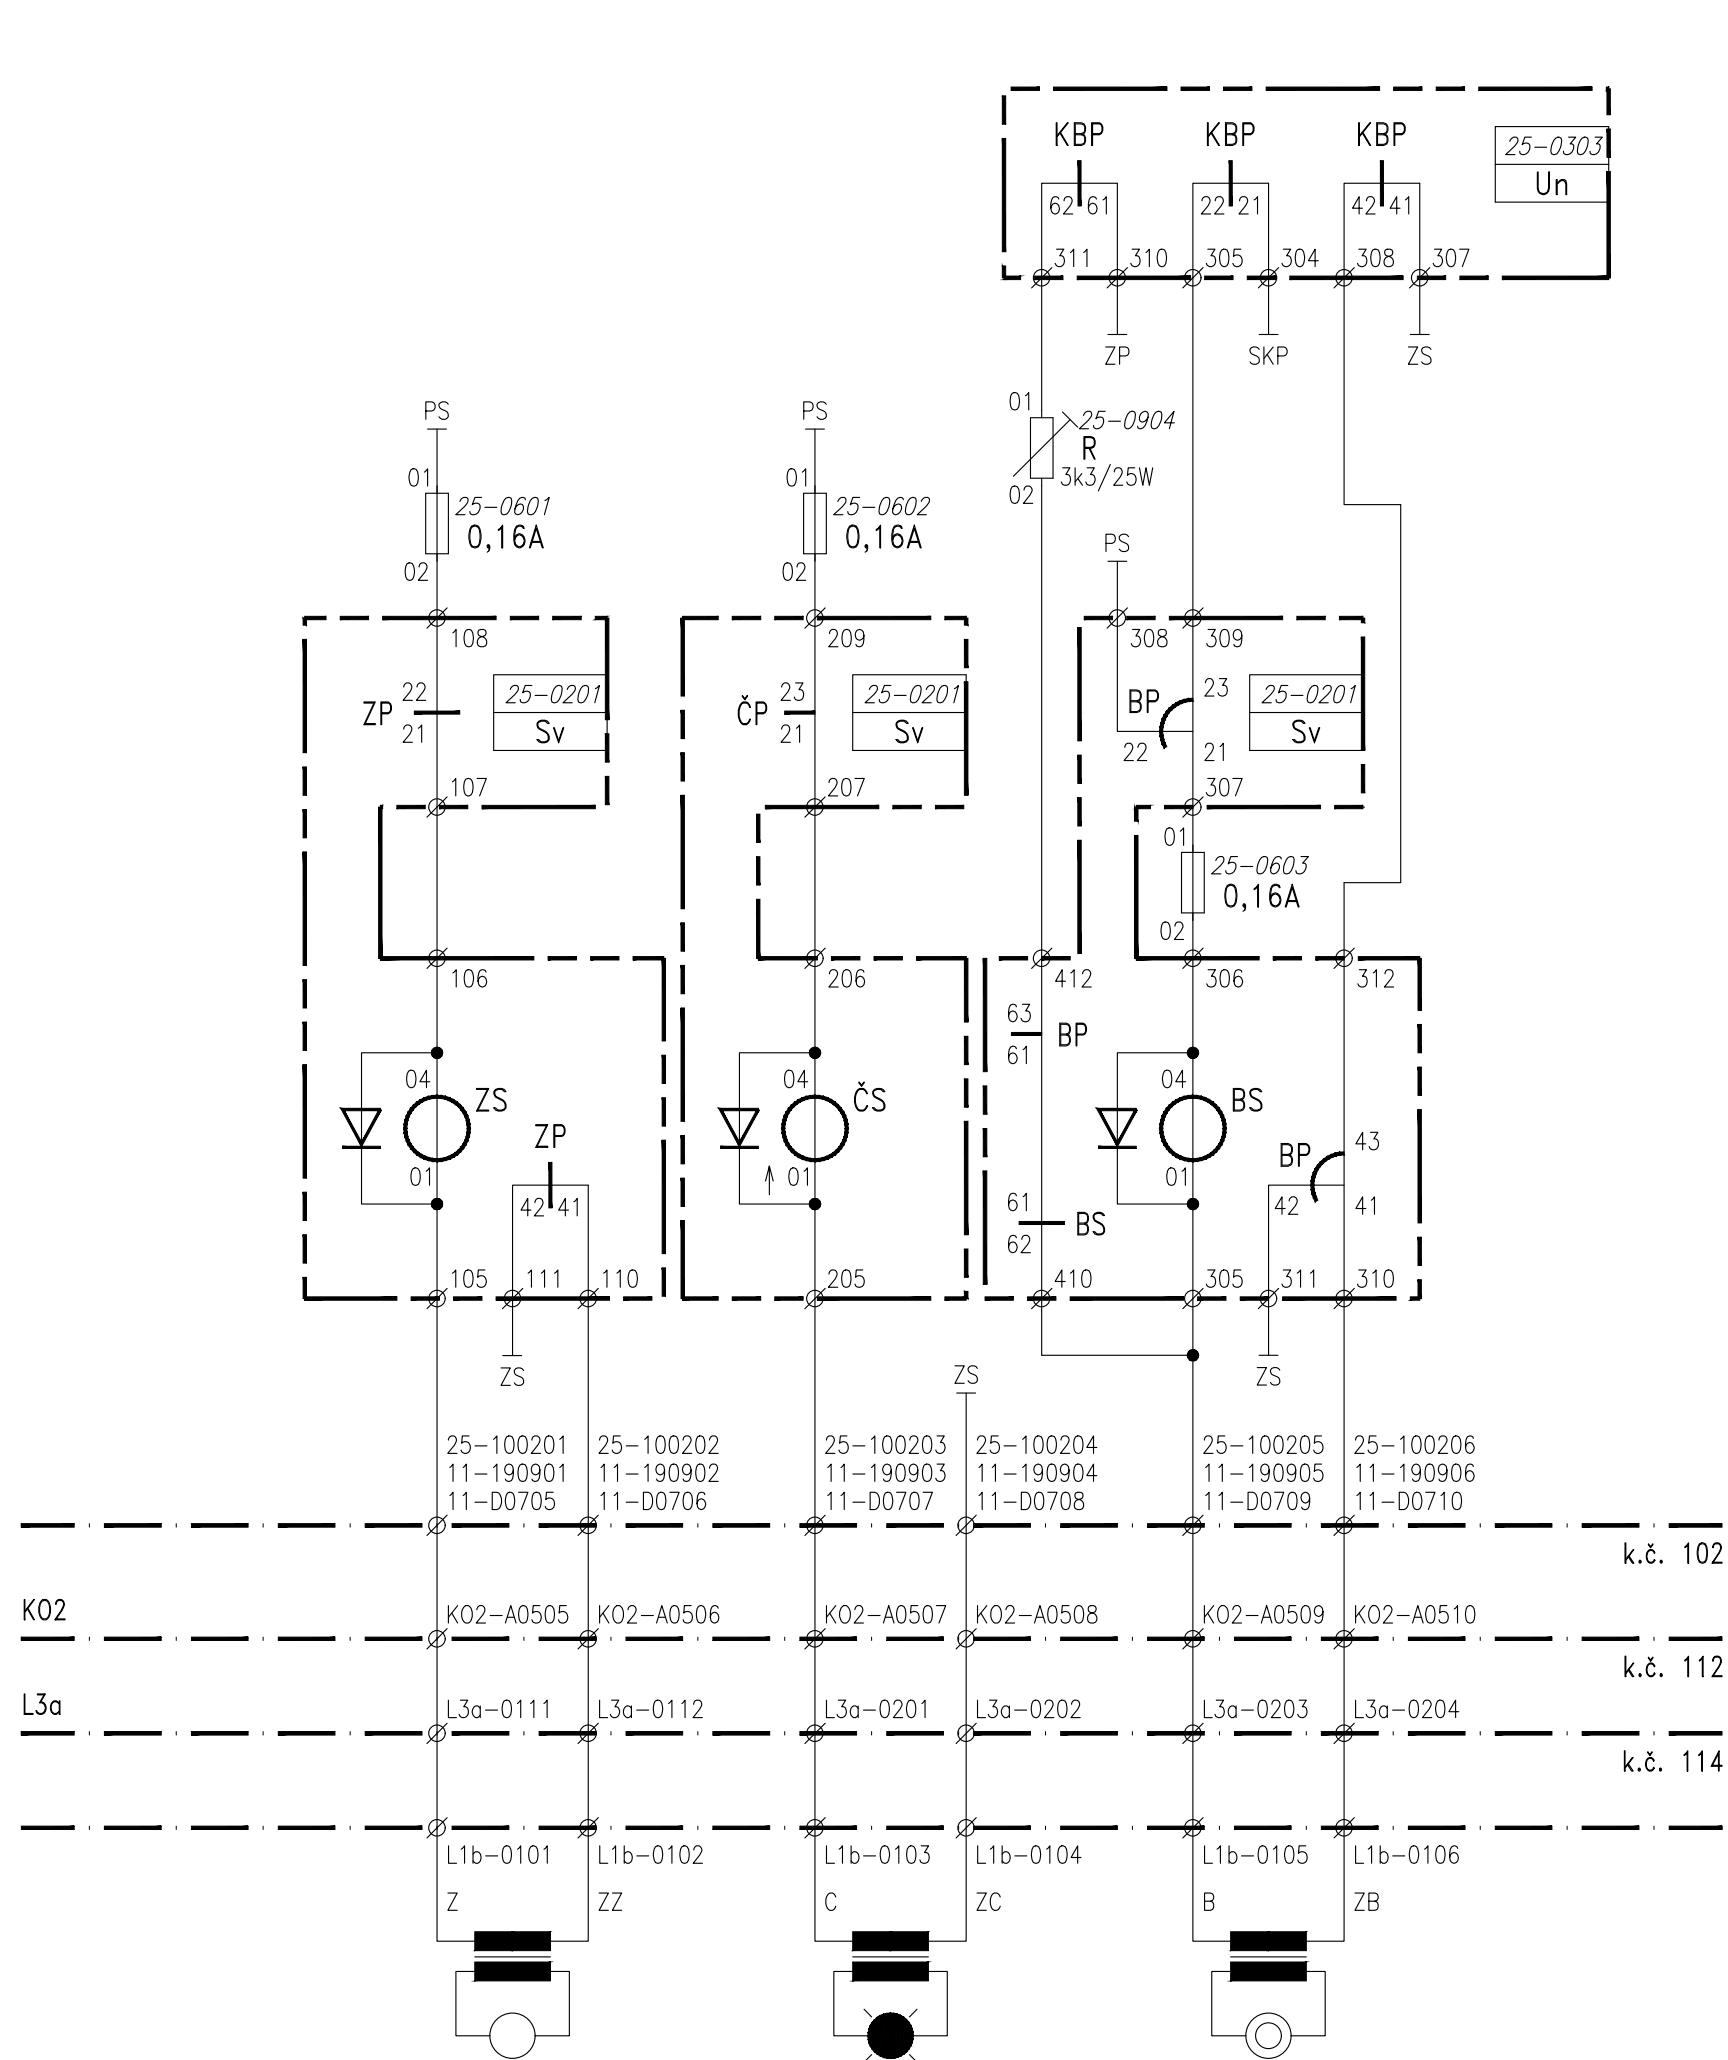

L1b

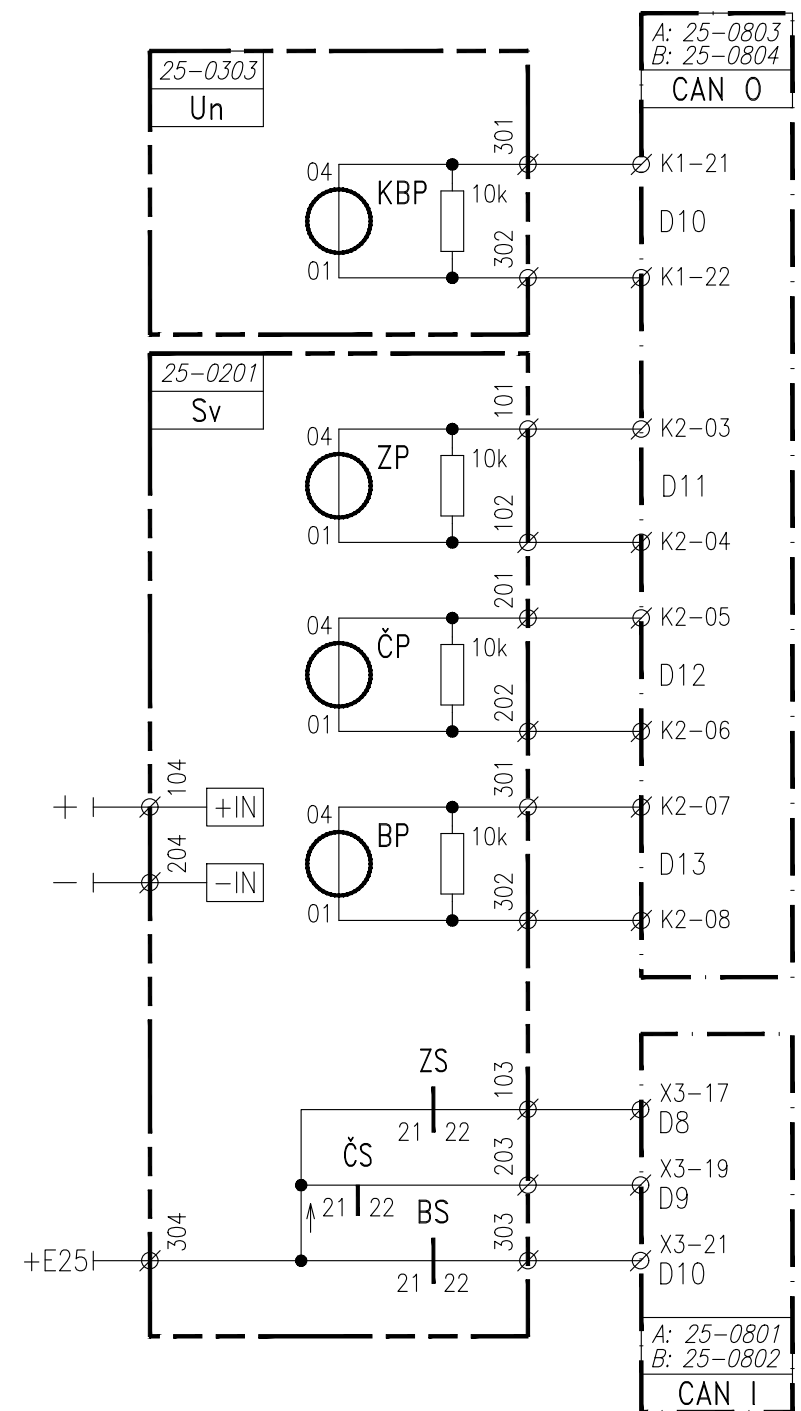


12.11.2025


PS 12-01-11 Doudleby nad Orlicí, SZZ



ZAPOJENÍ NÁVĚSTIDLA L1b

2011

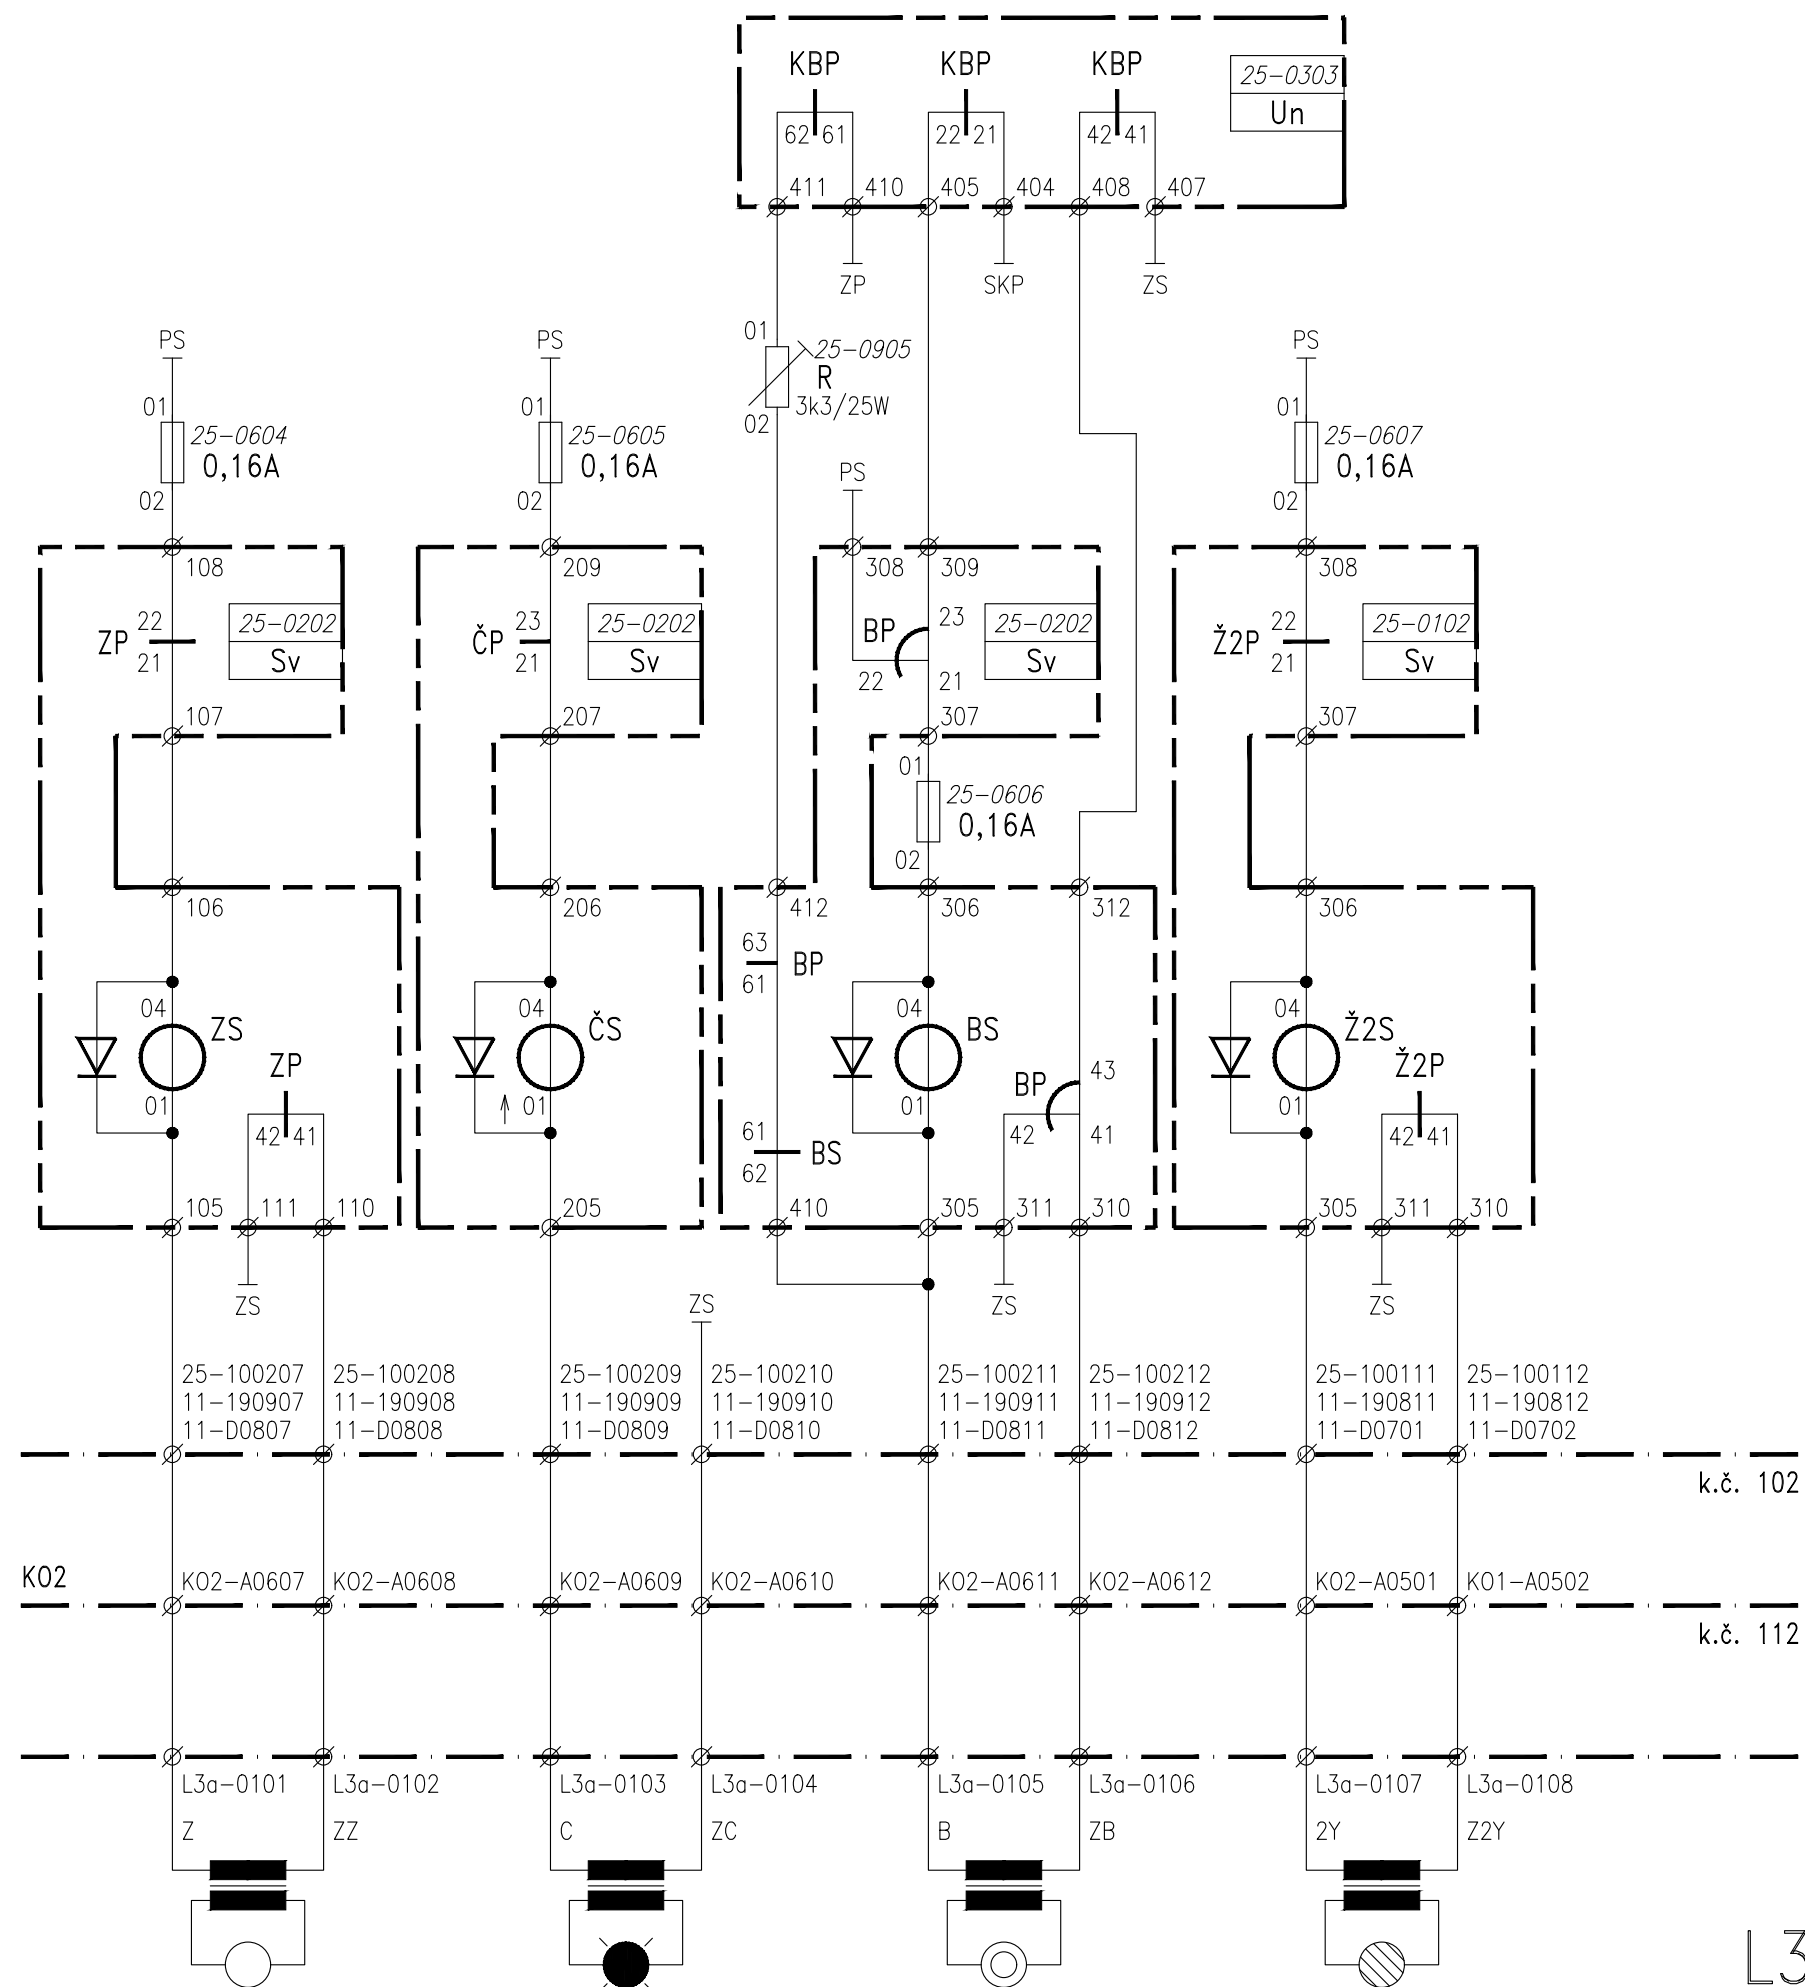

L3a


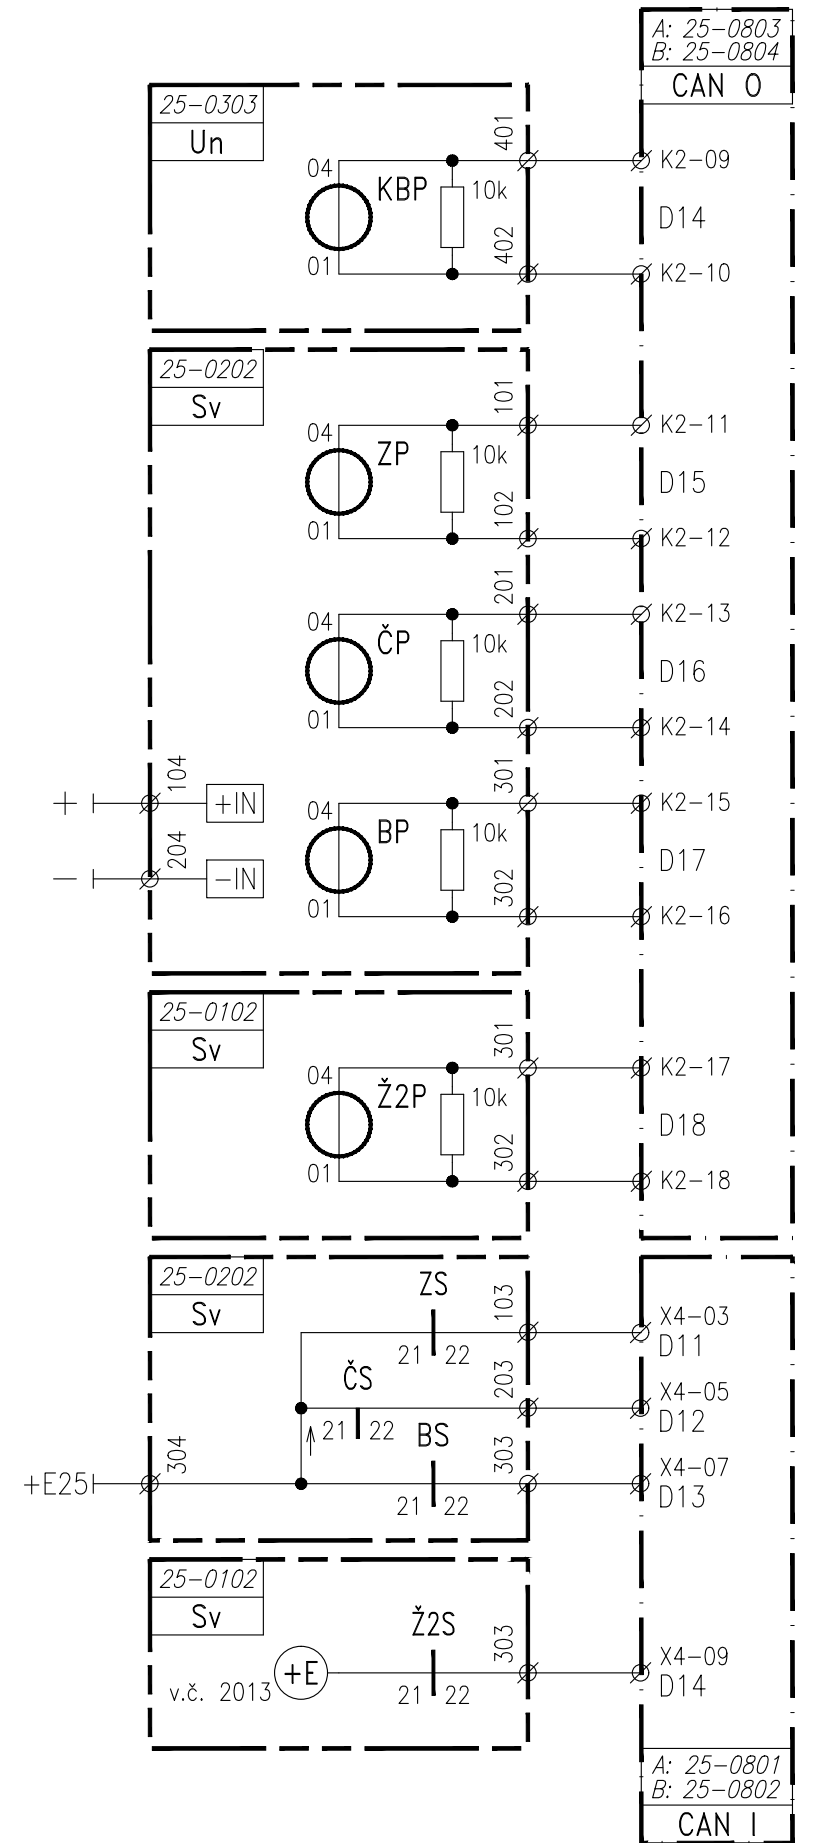


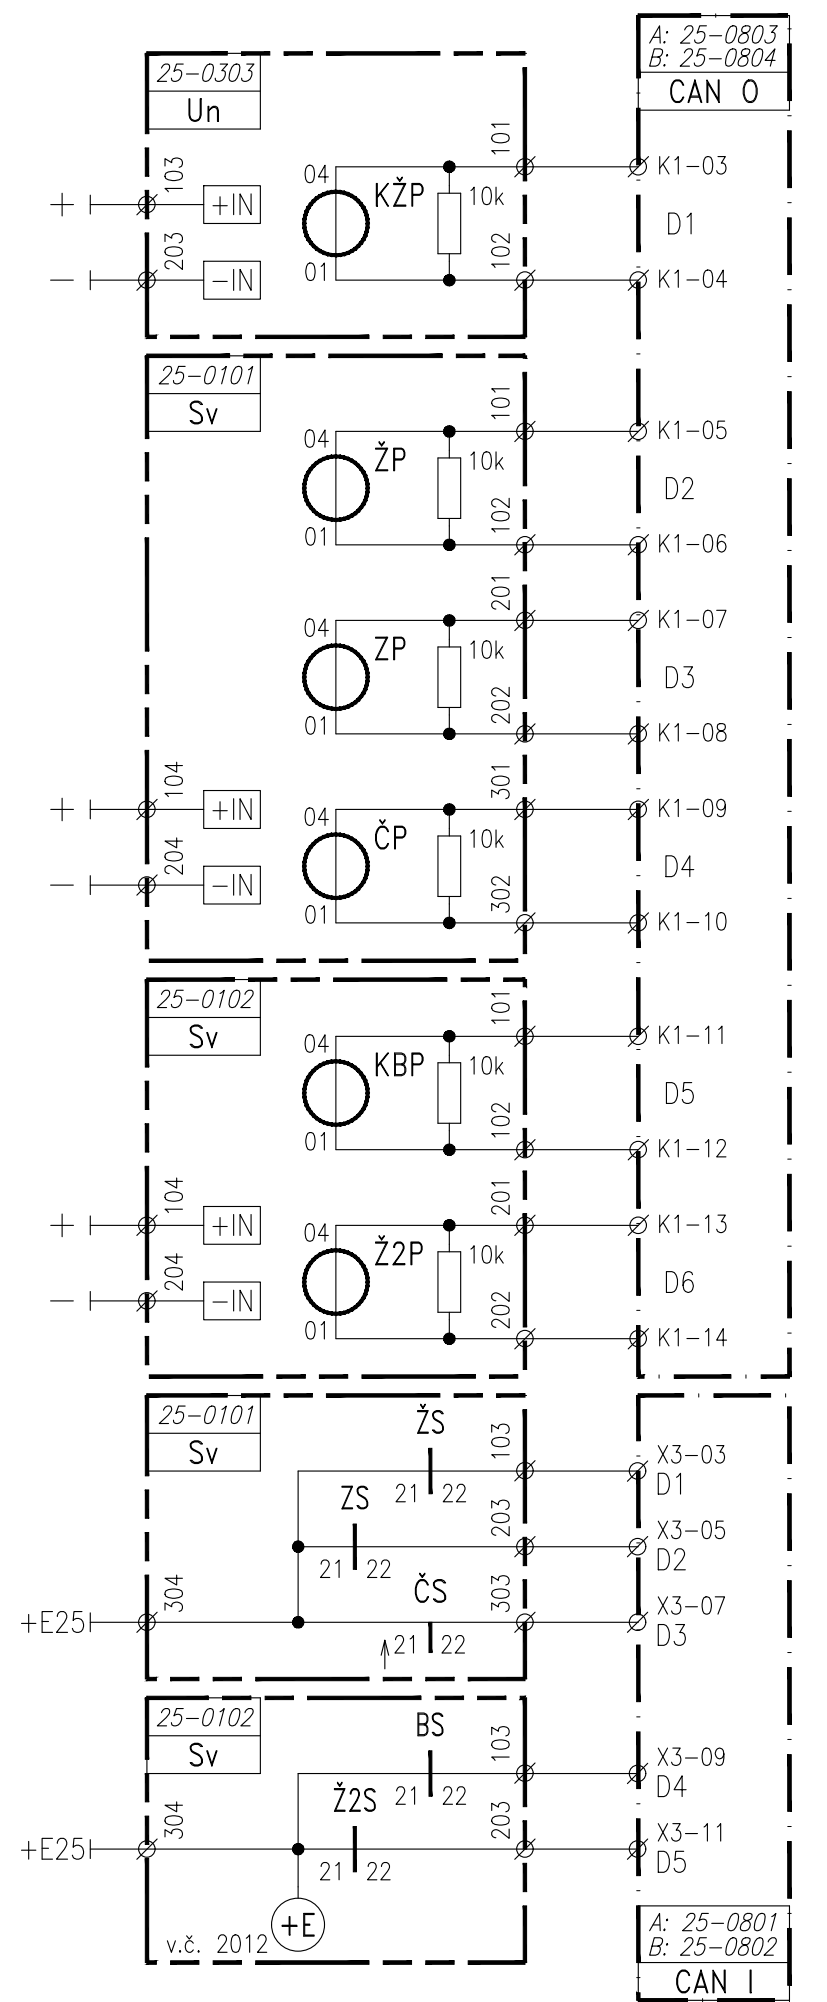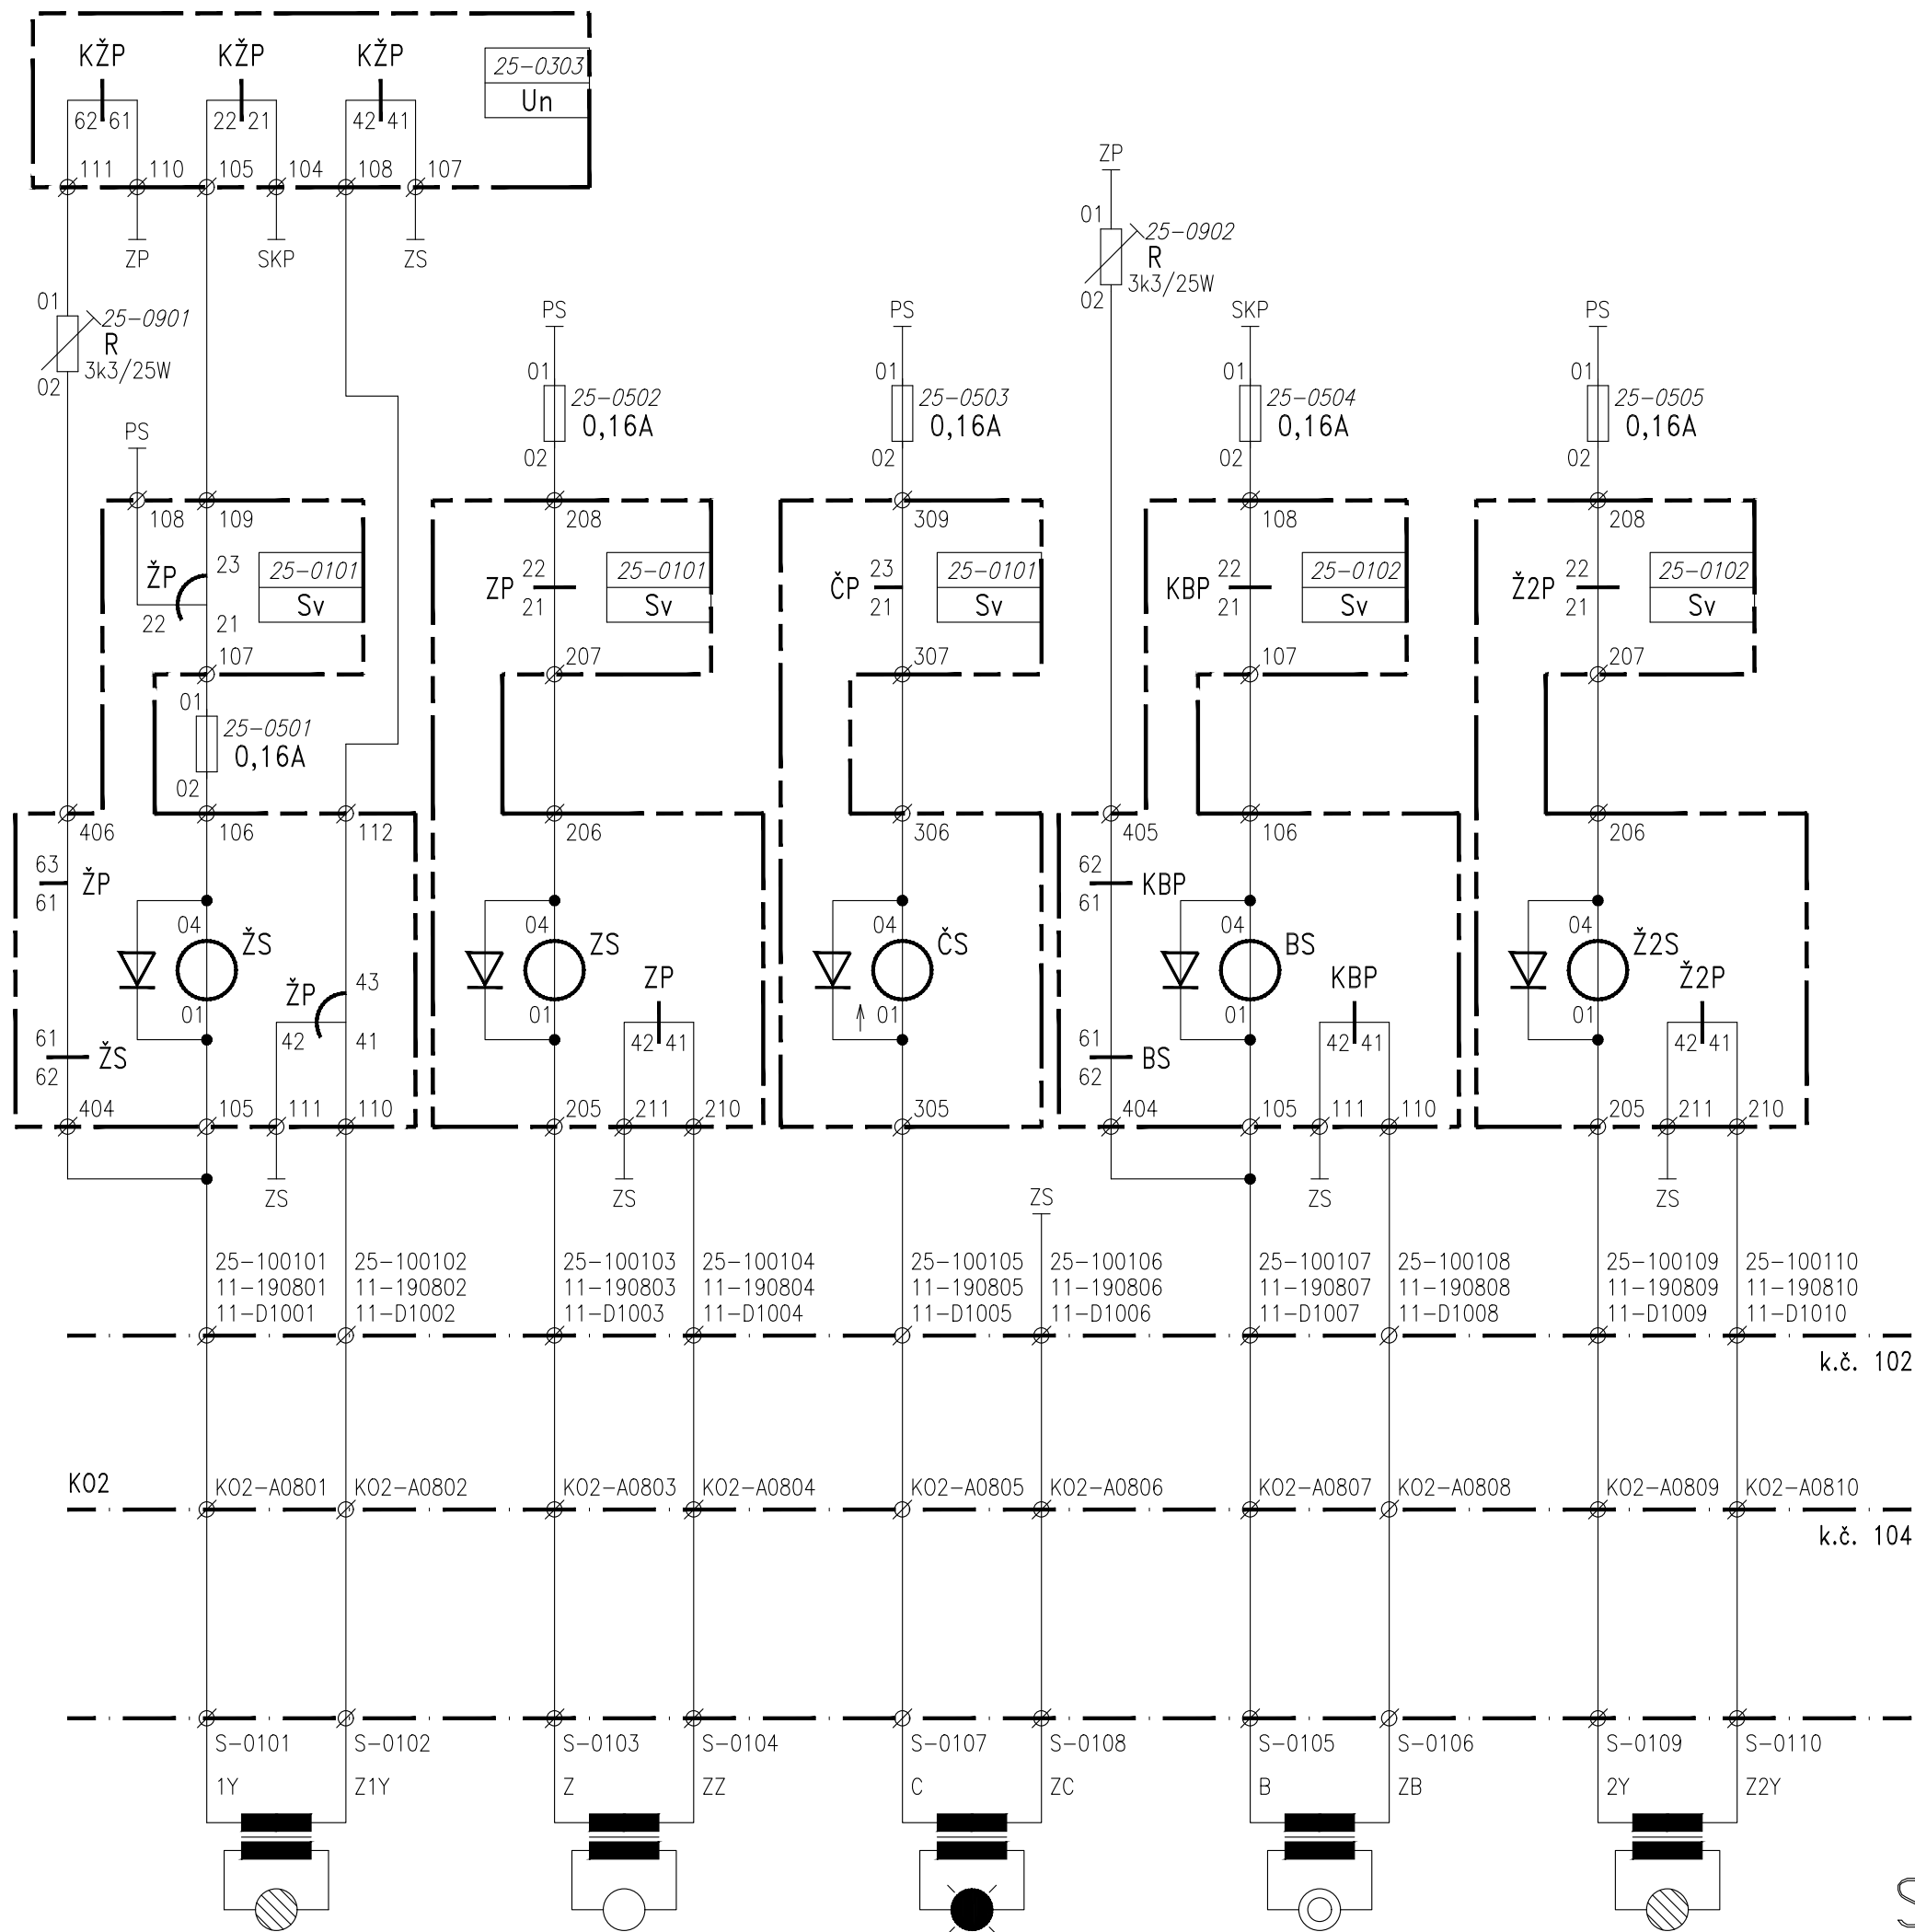








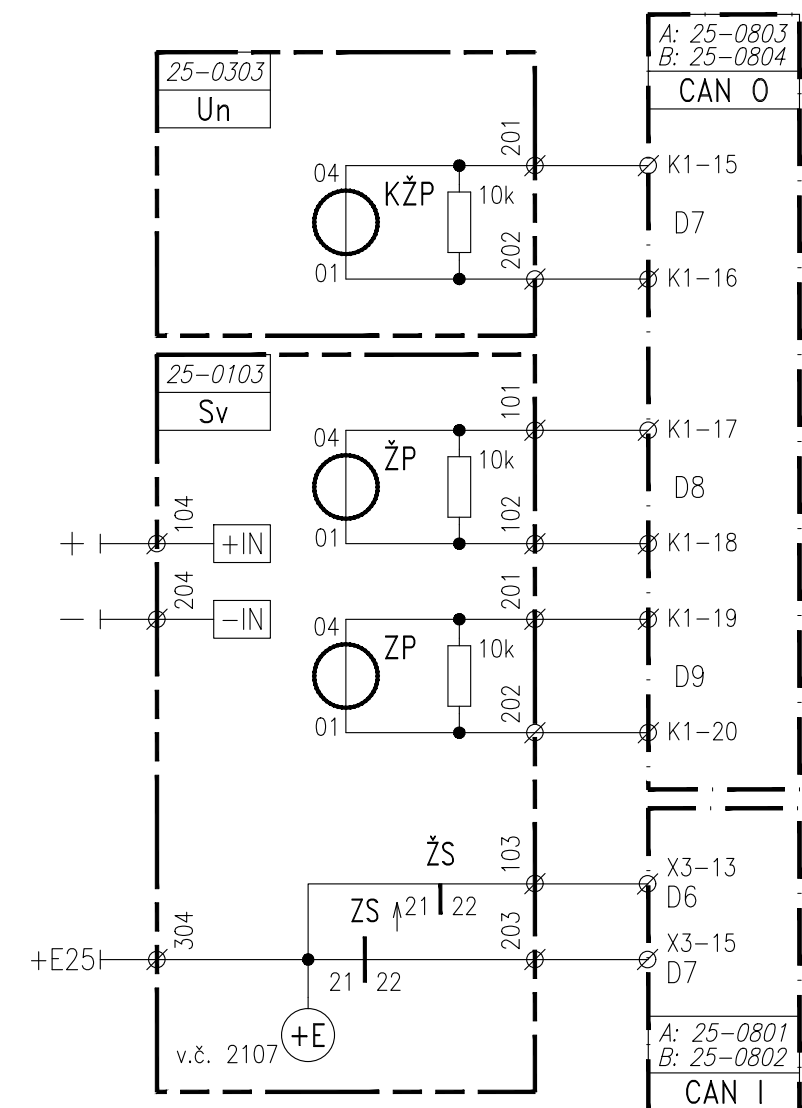
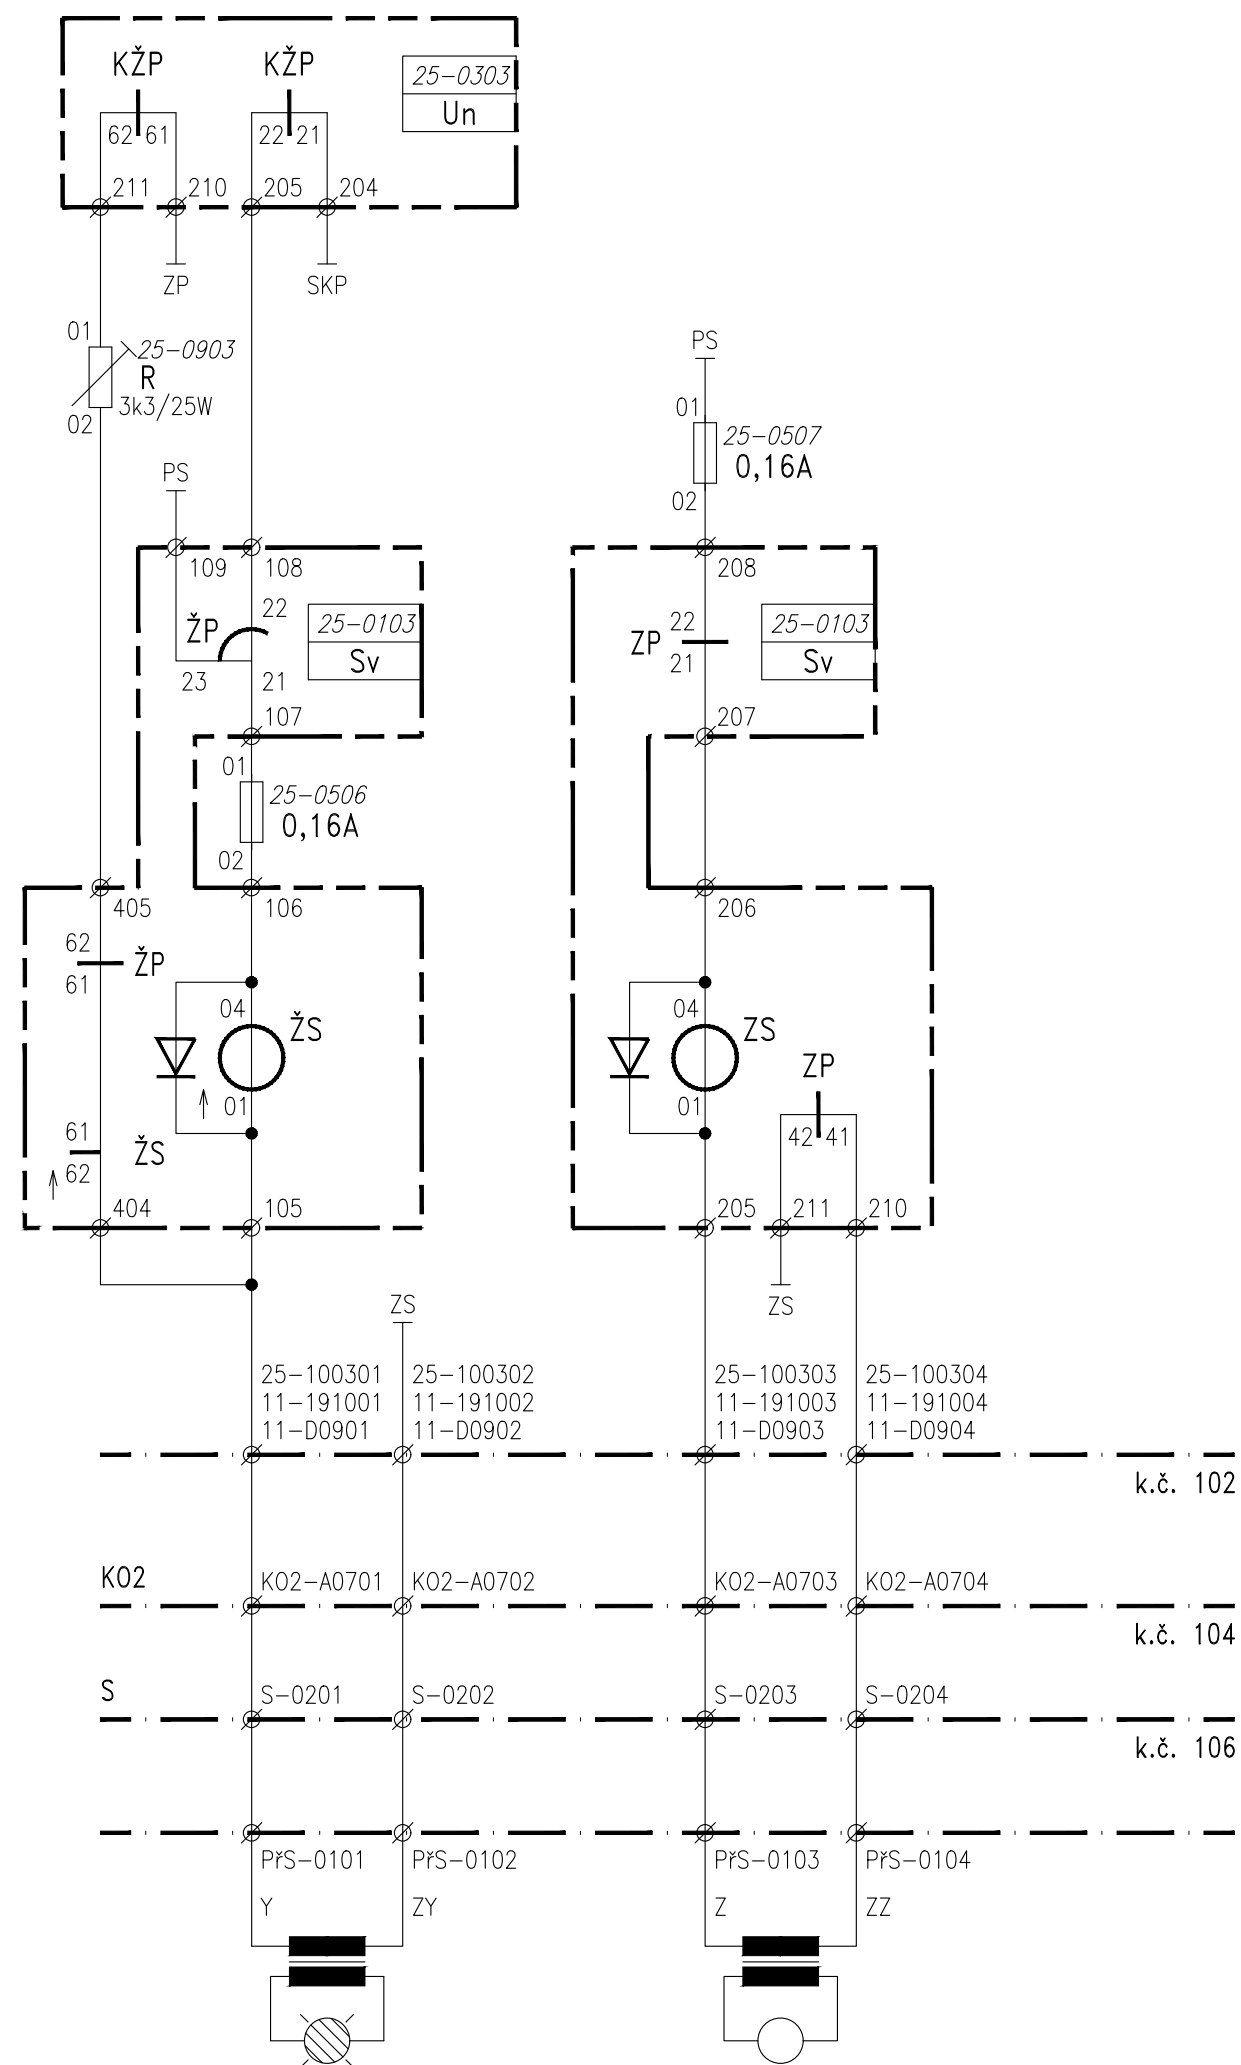



PrS

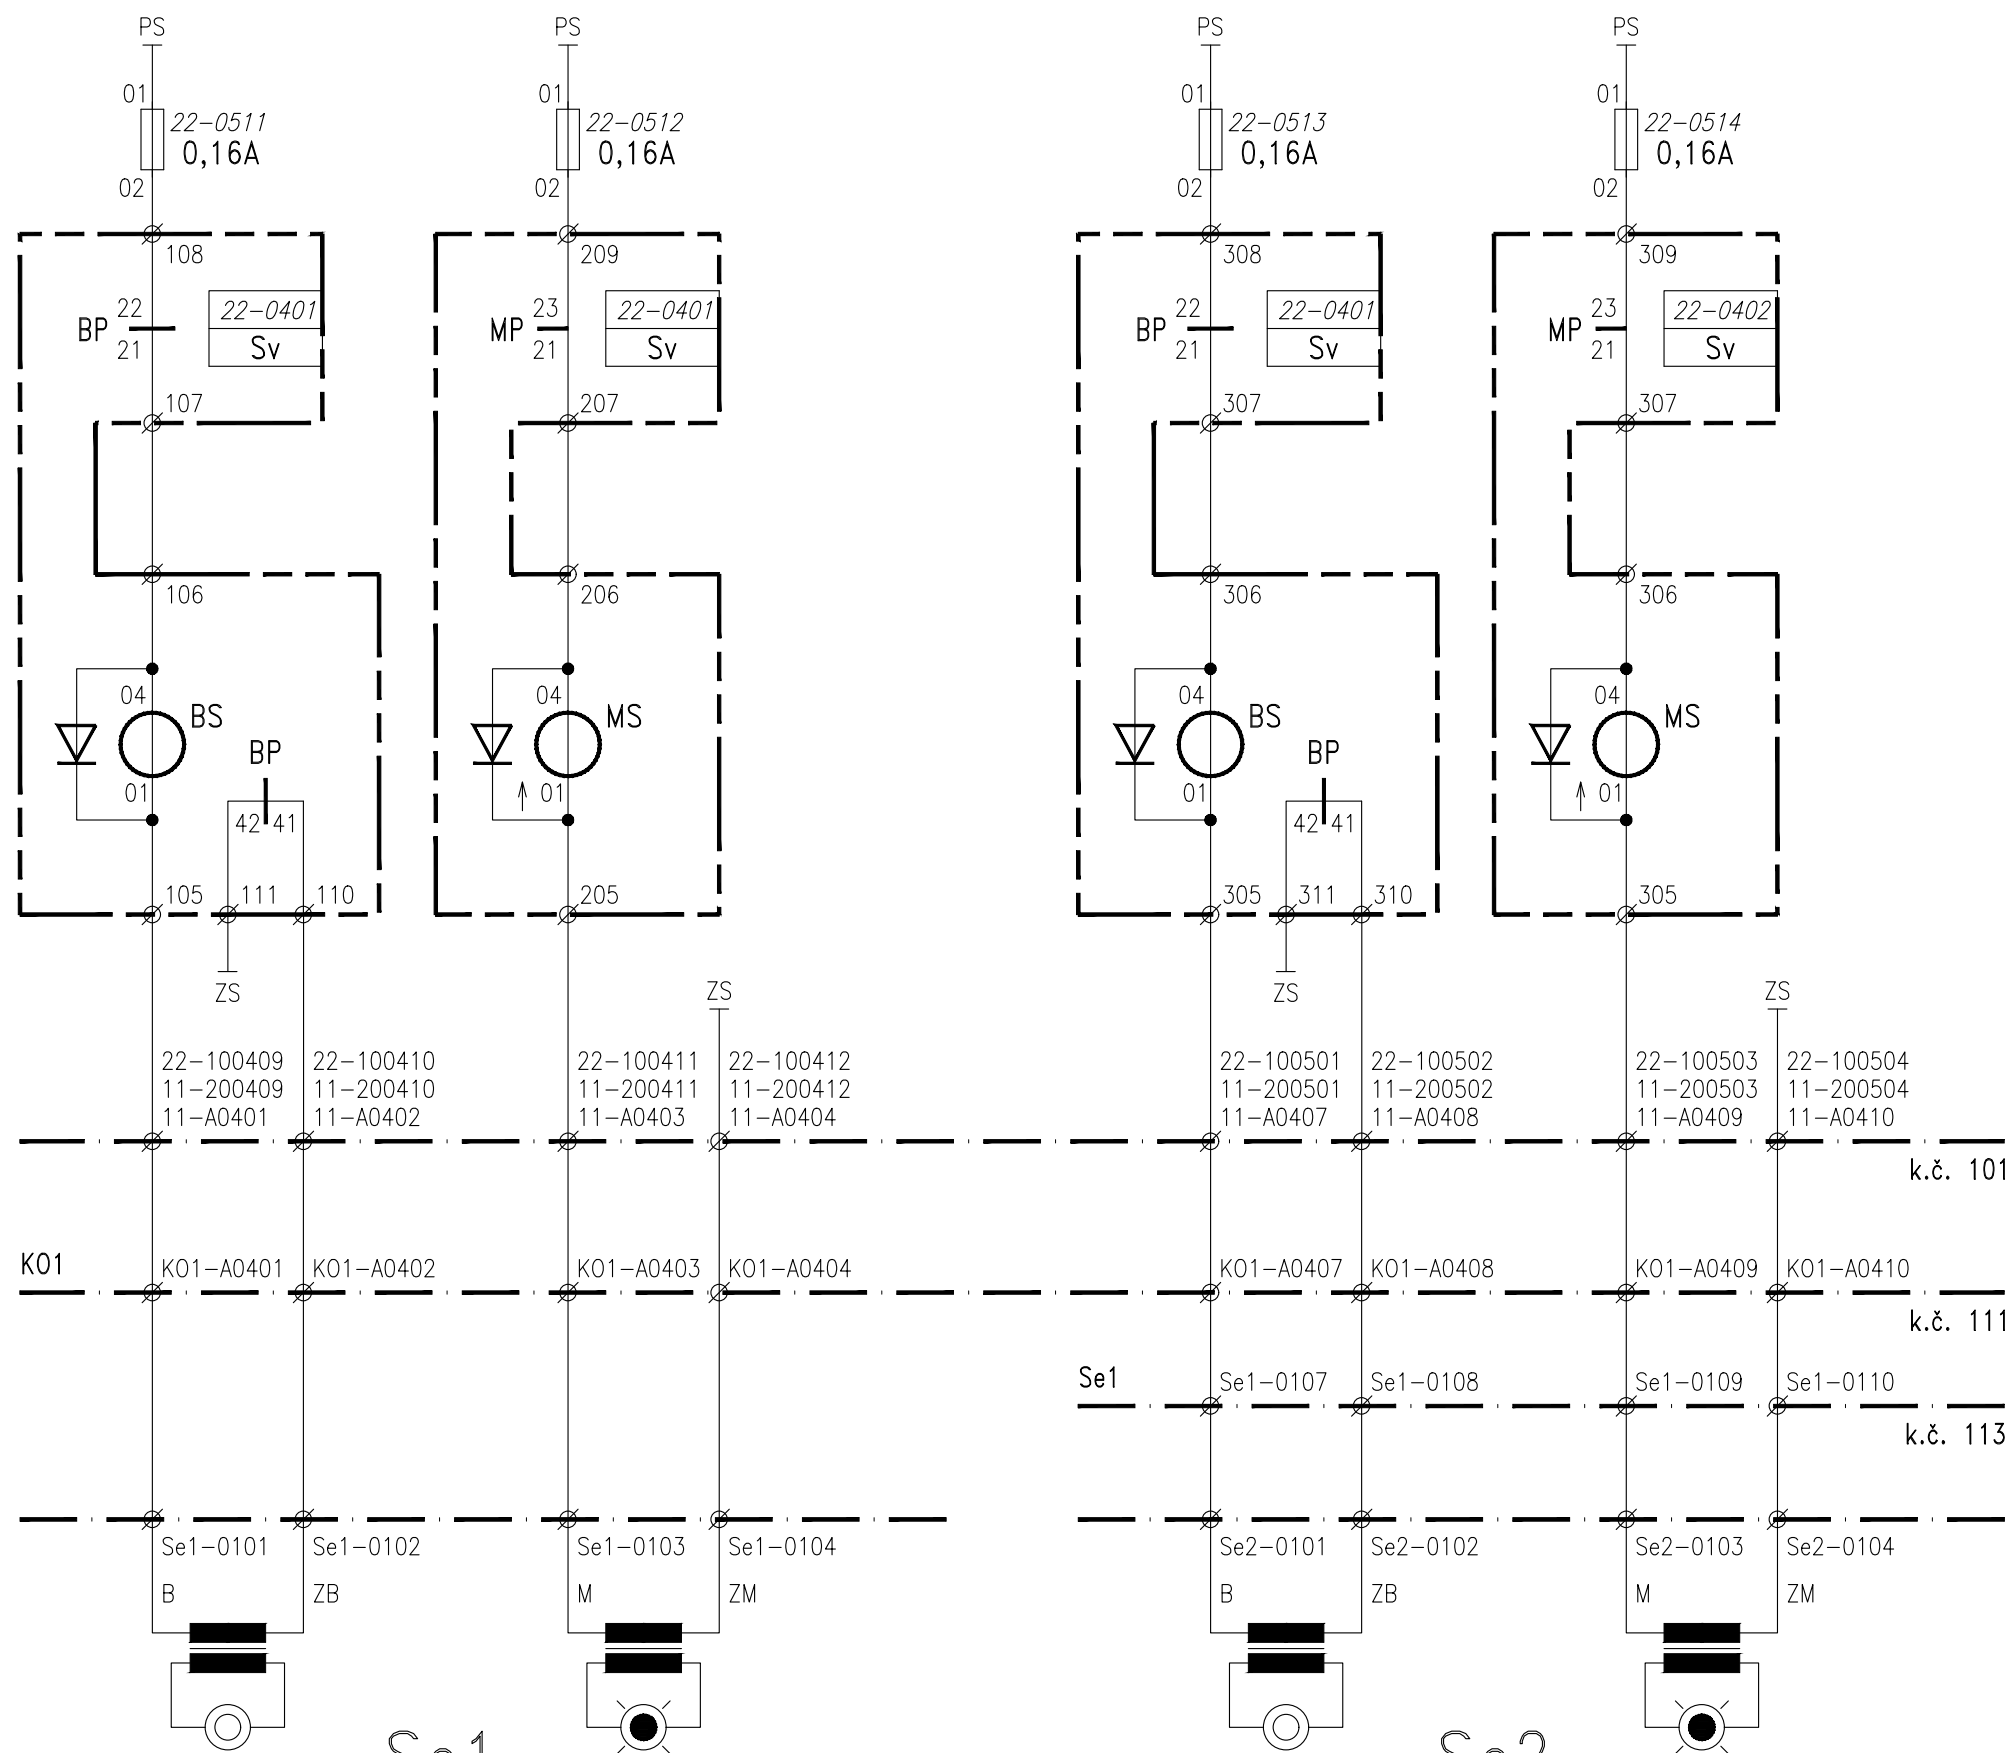

Se1



Se2


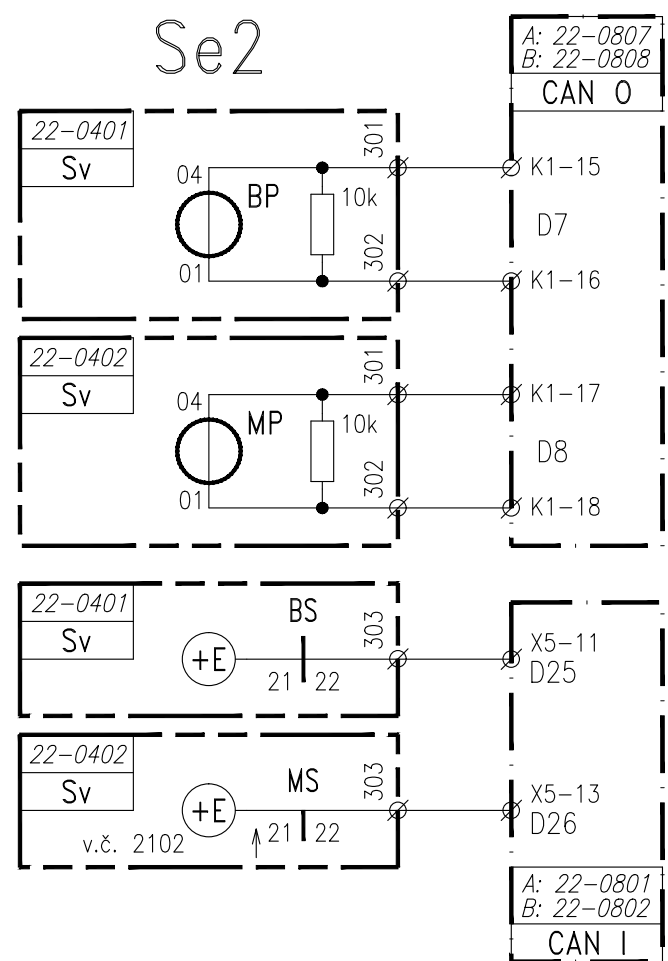
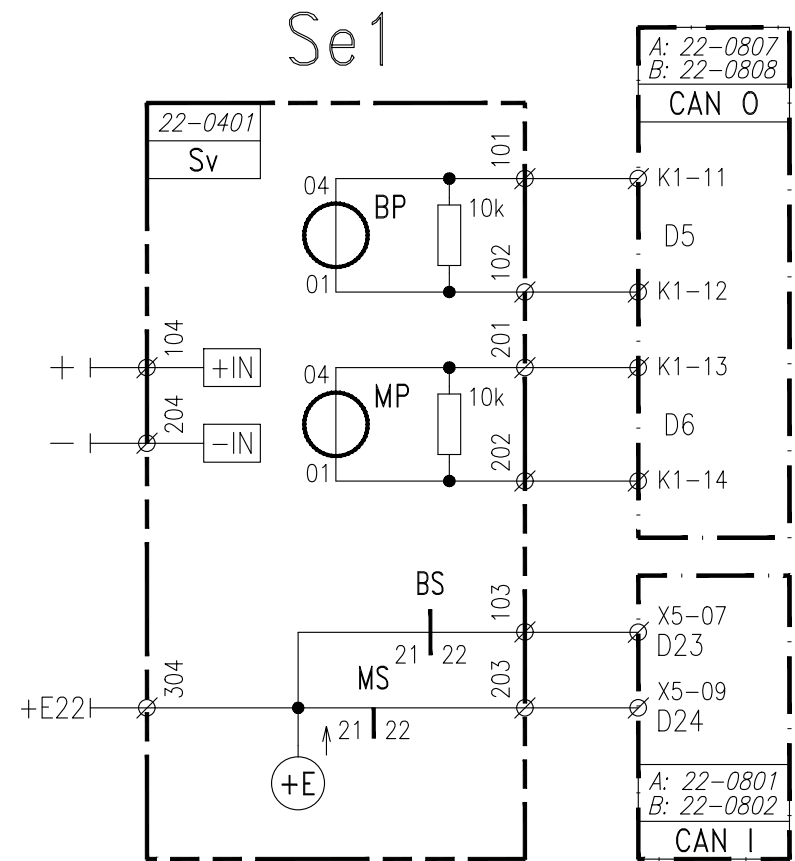


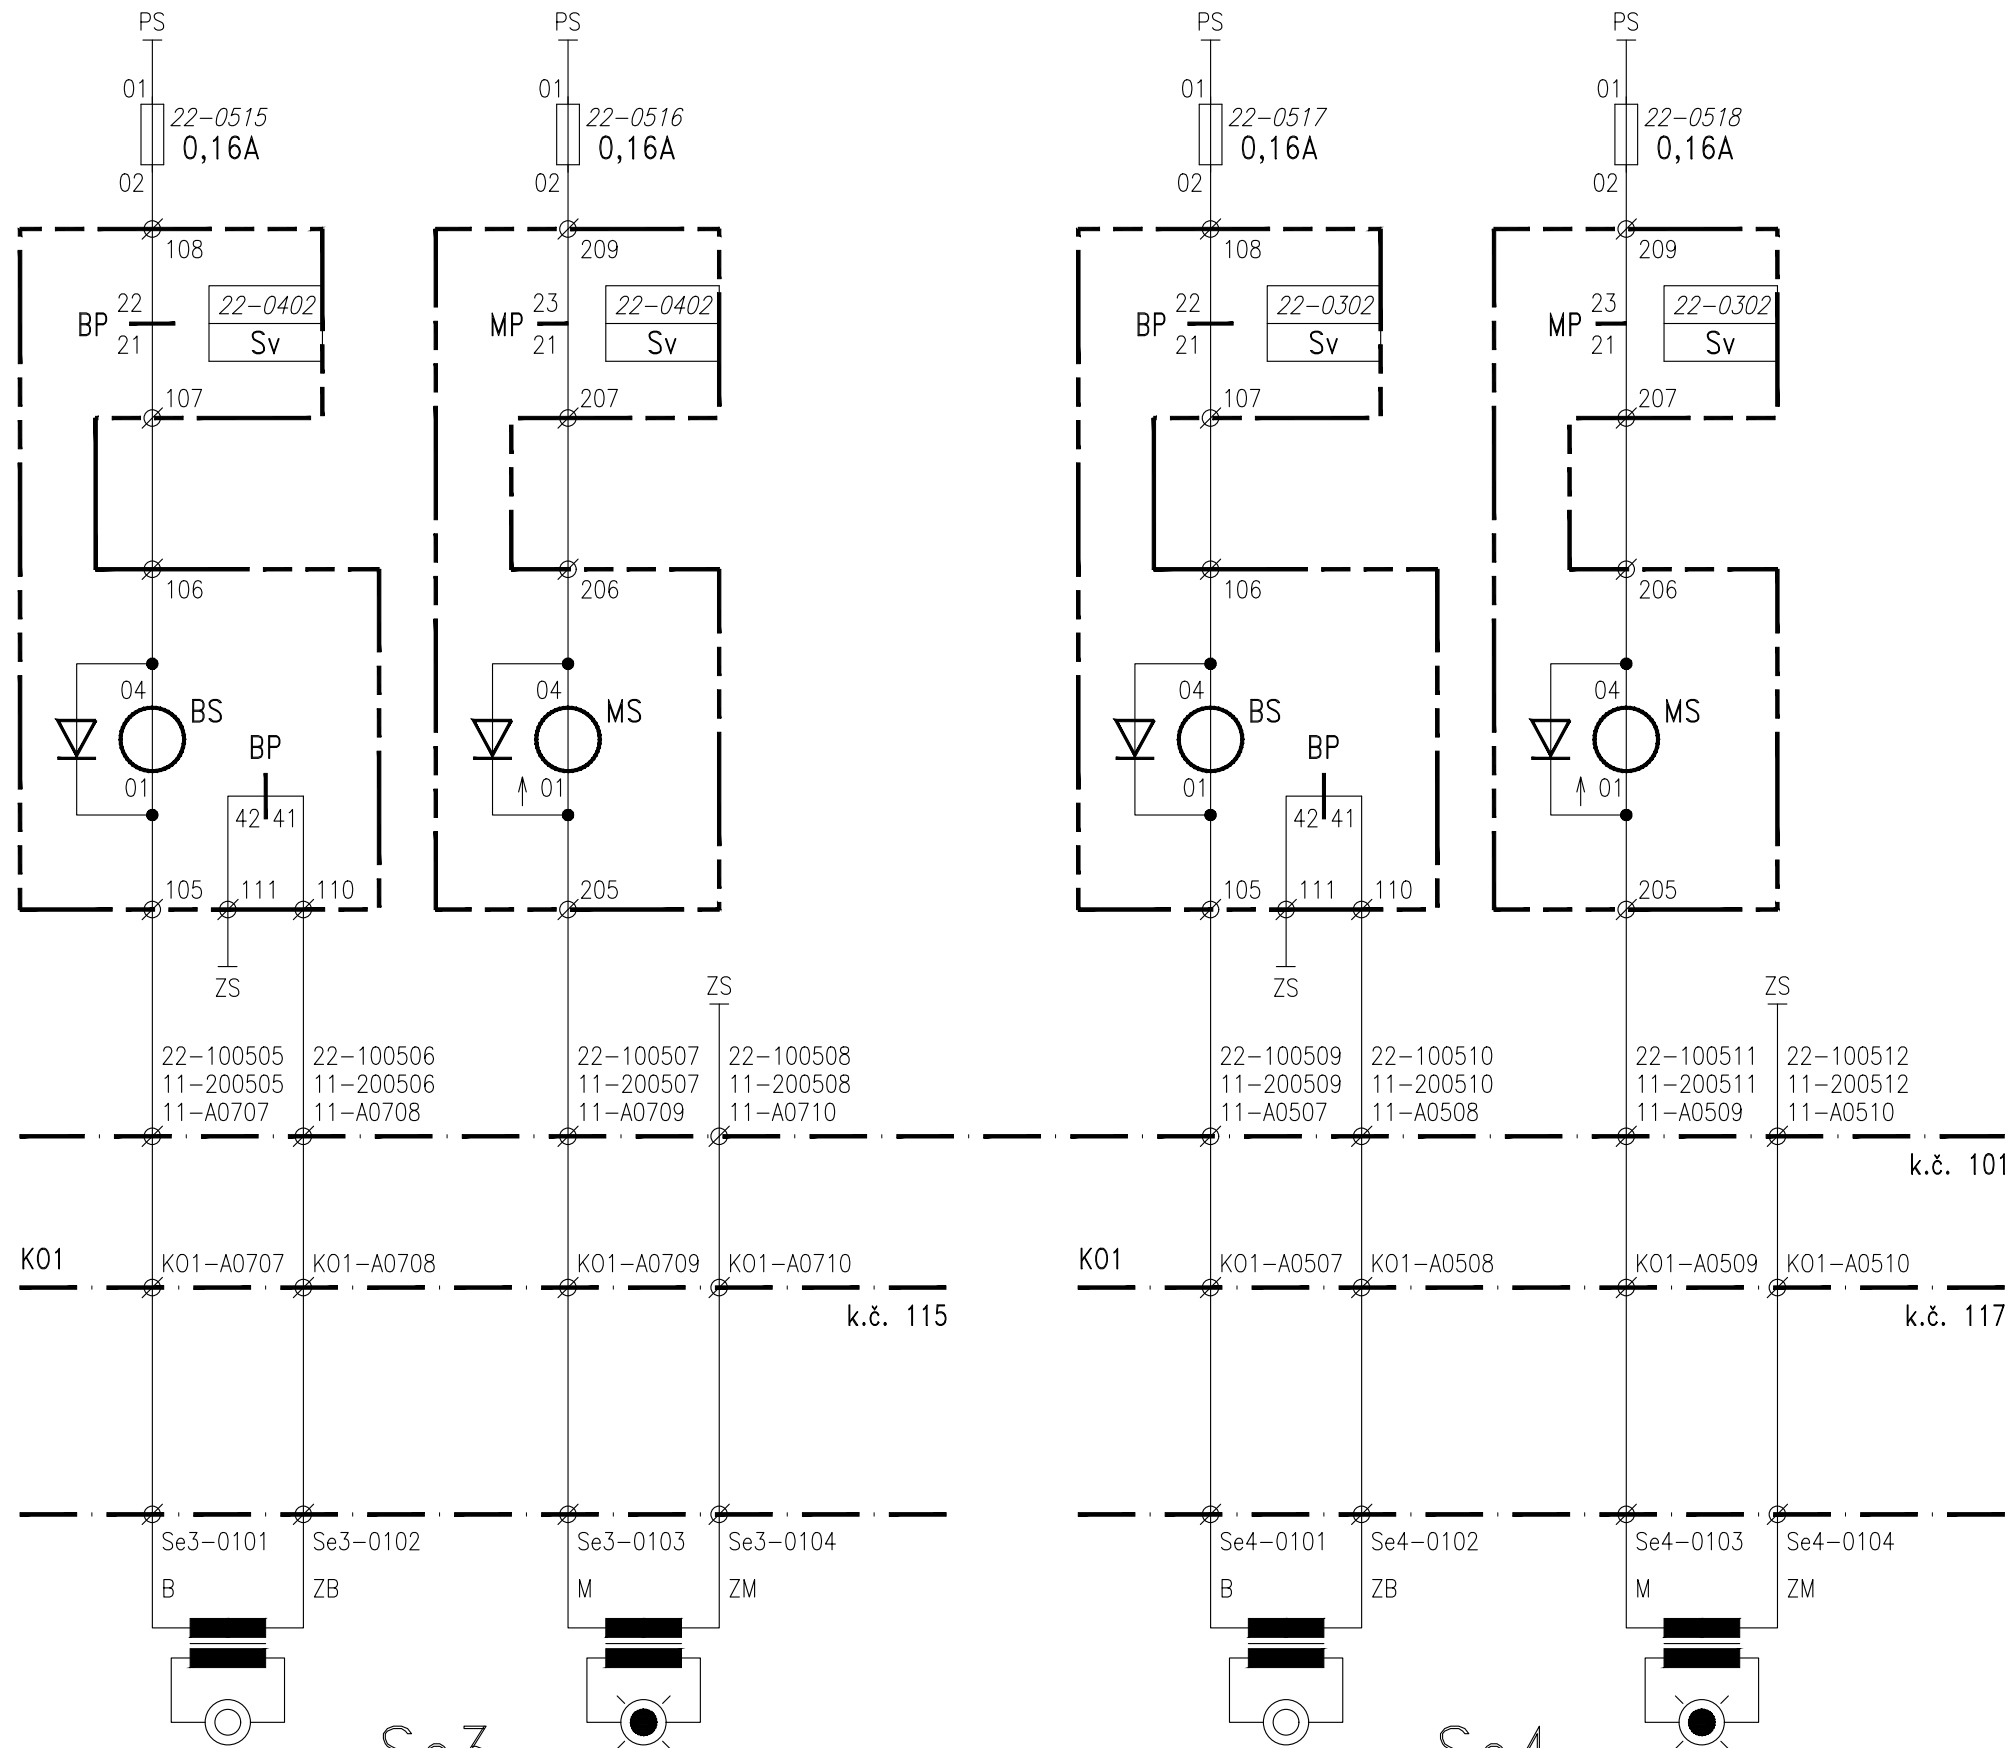

Se3




Se4

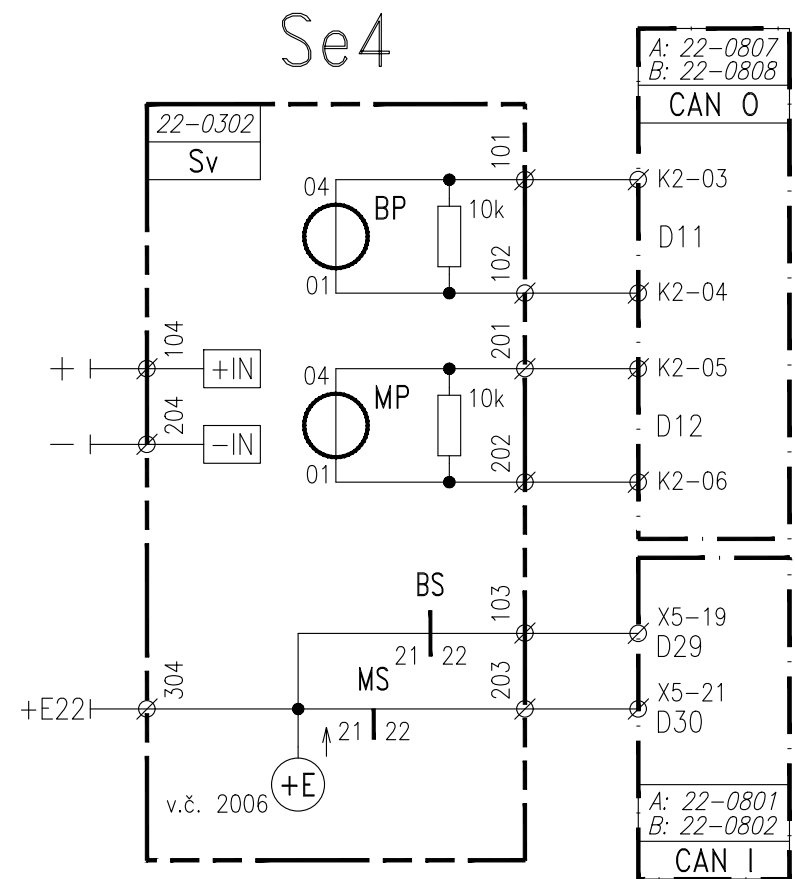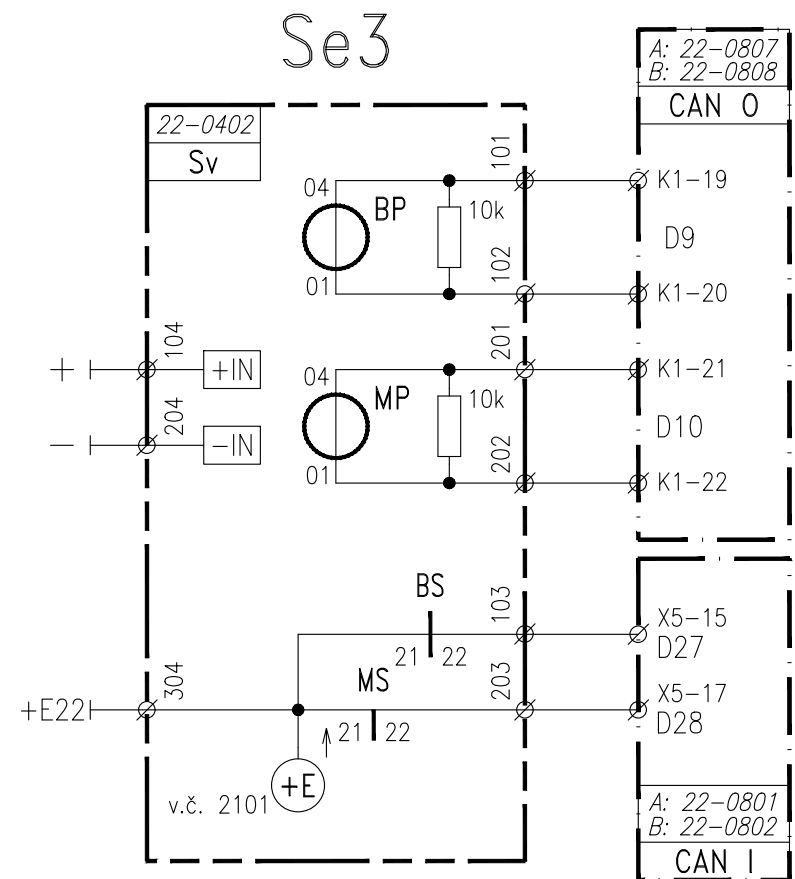

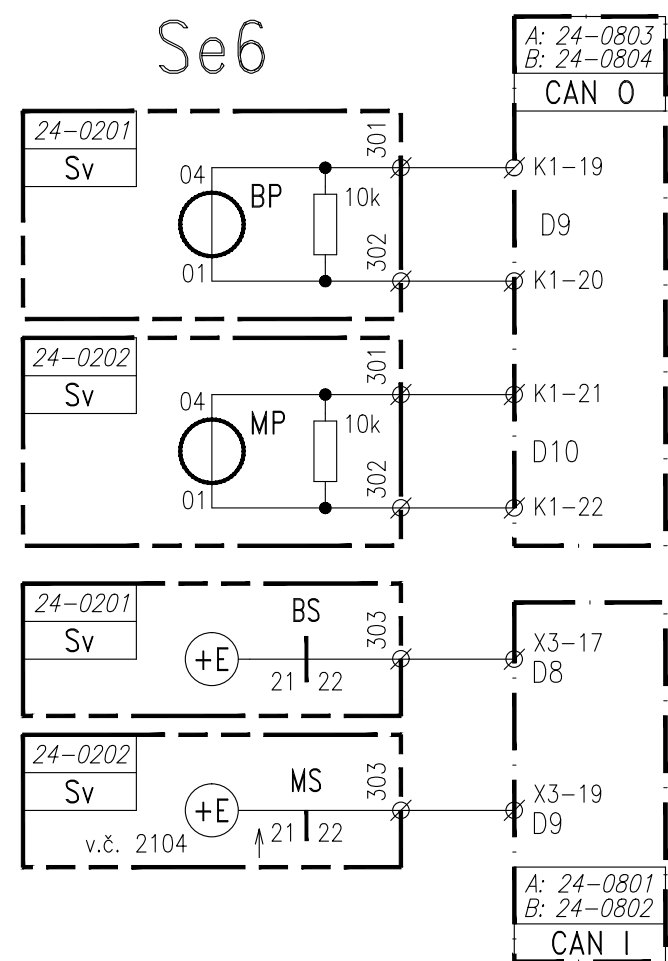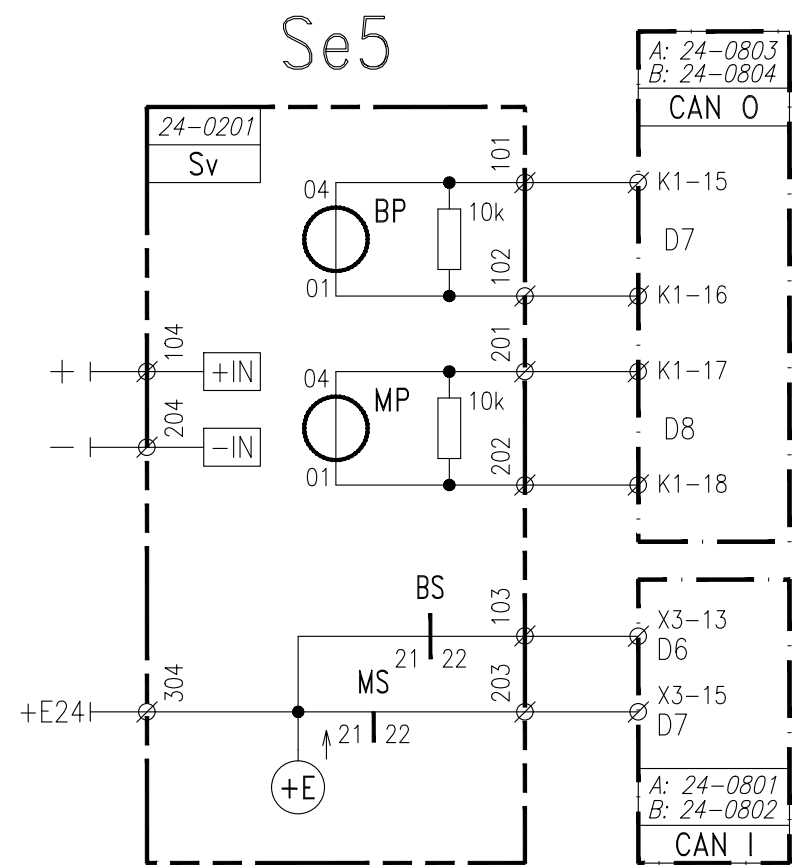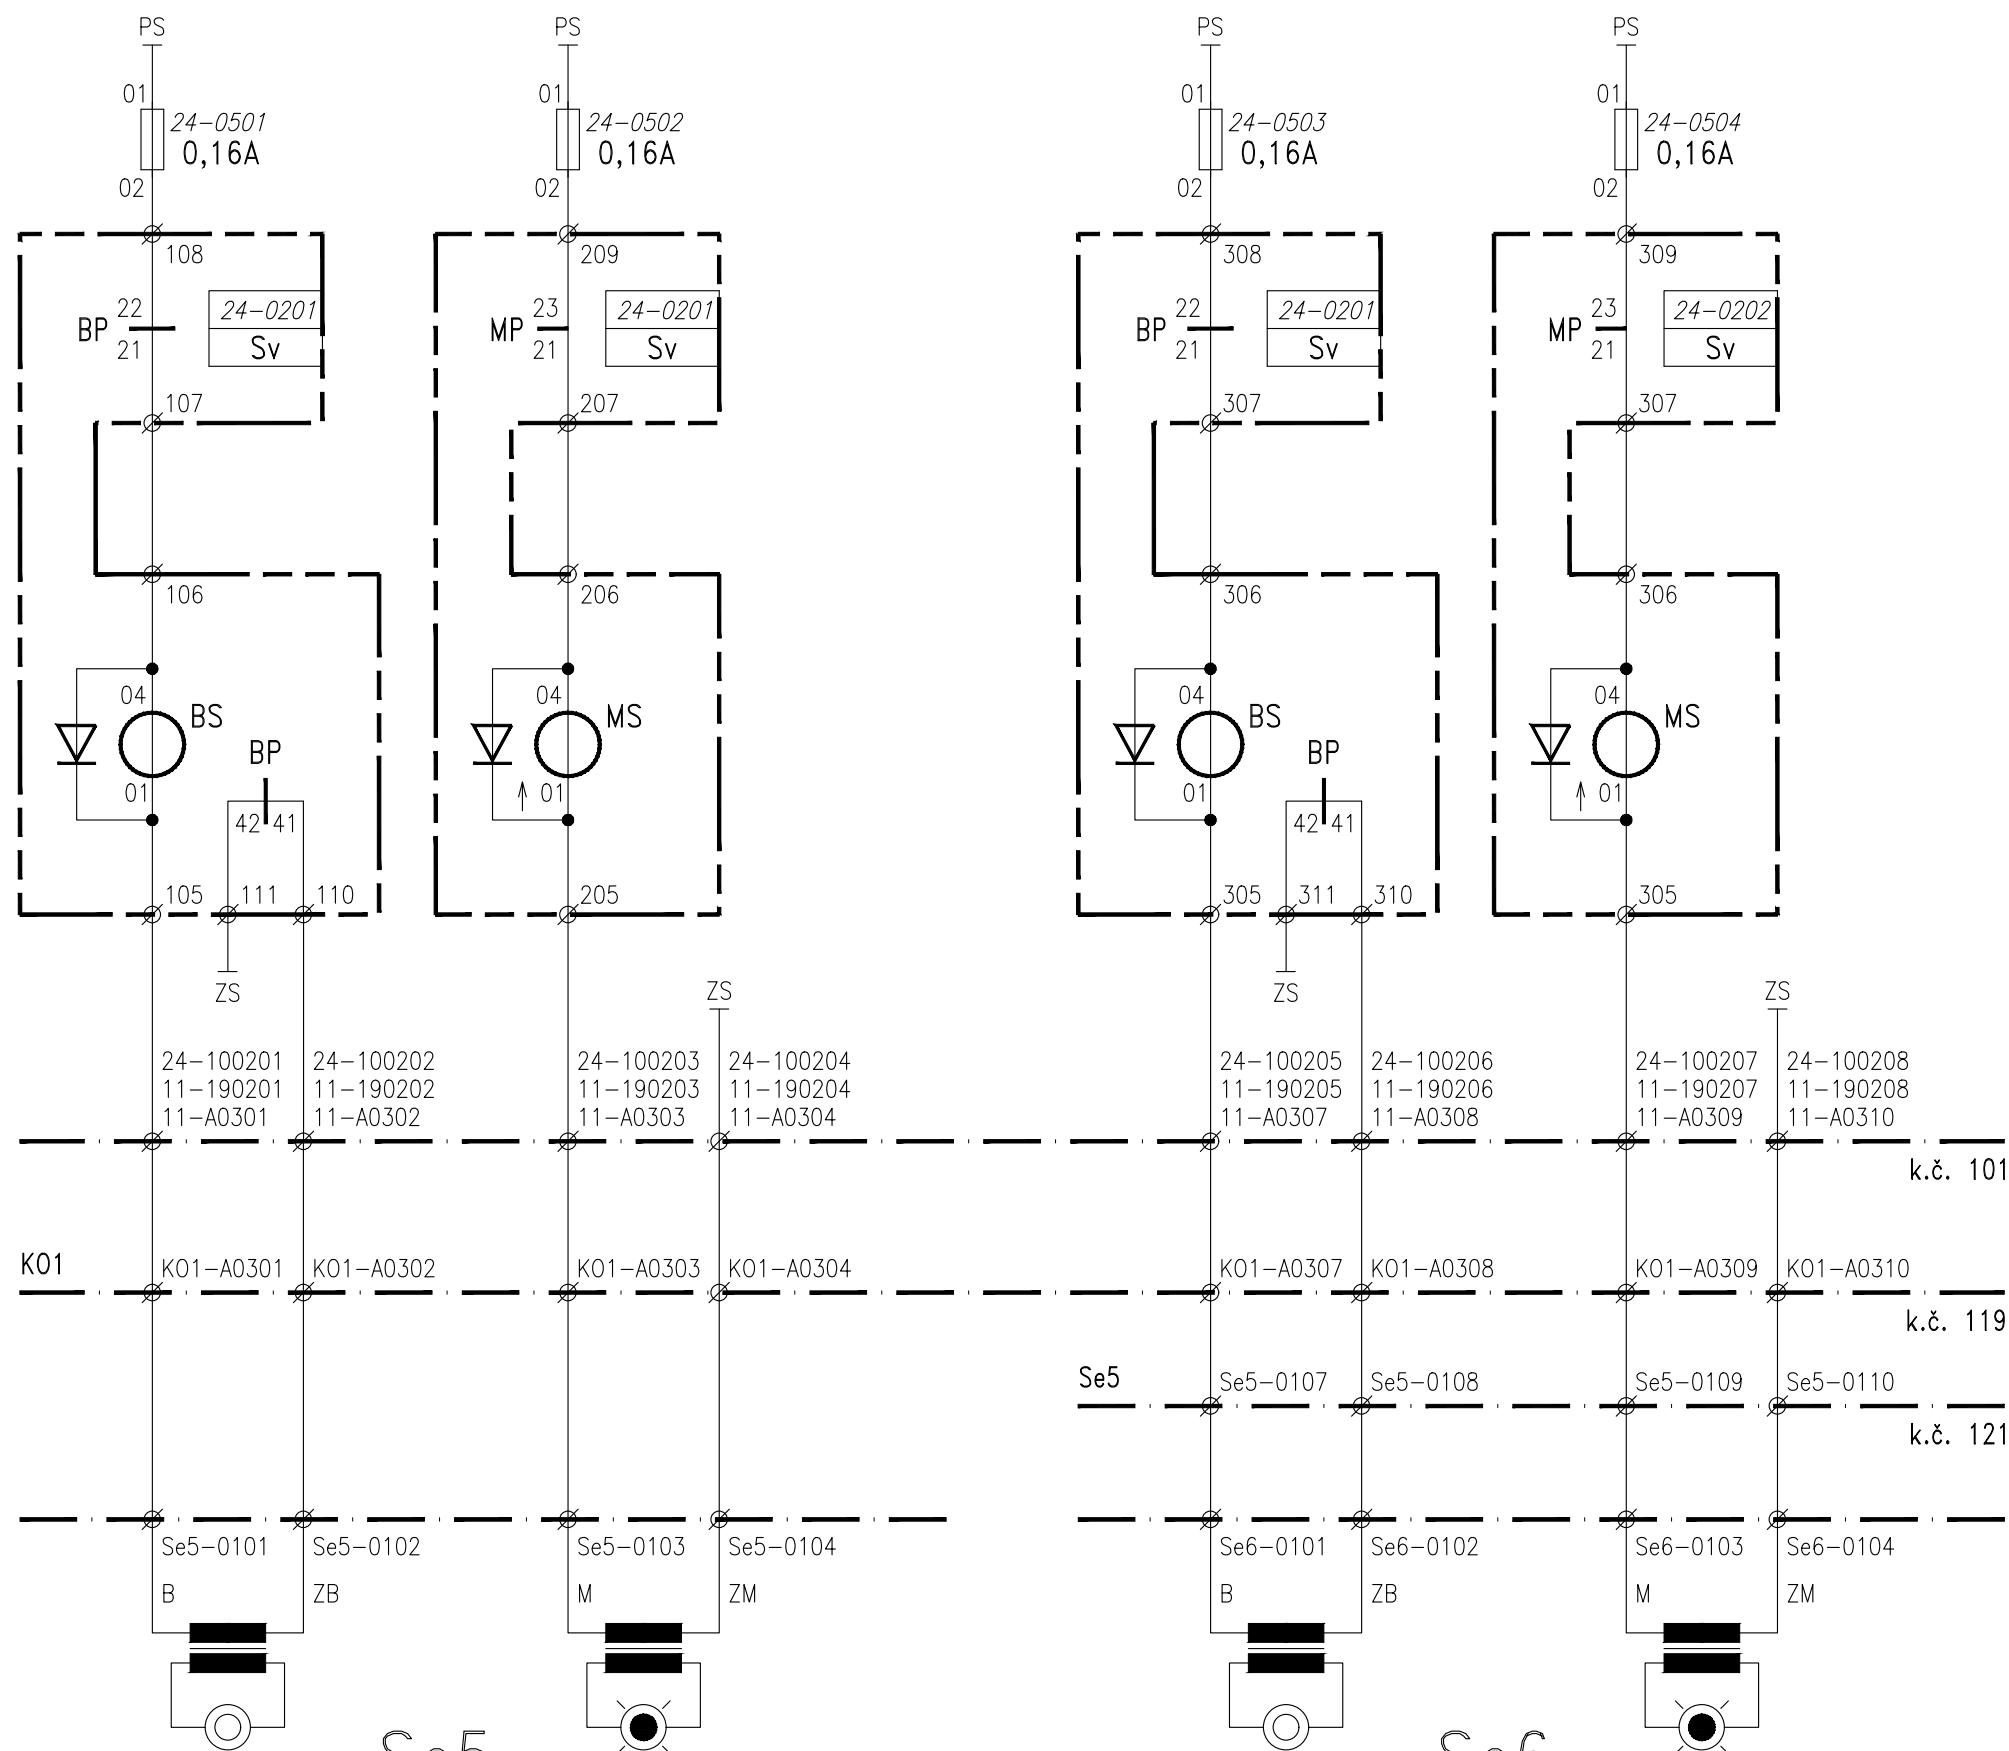

Se5

Se6

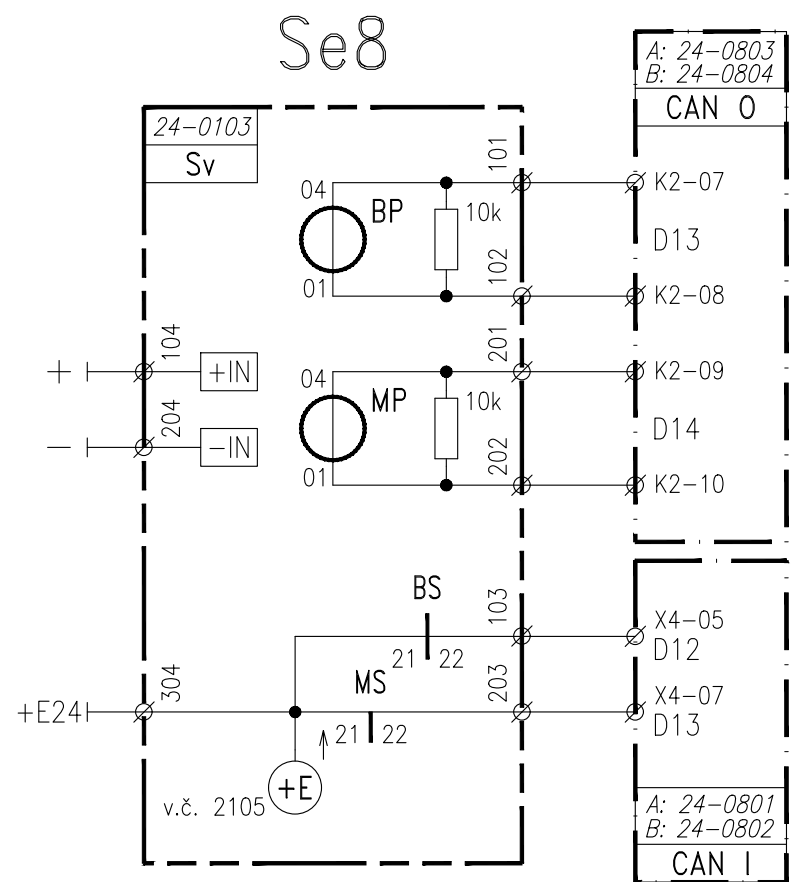
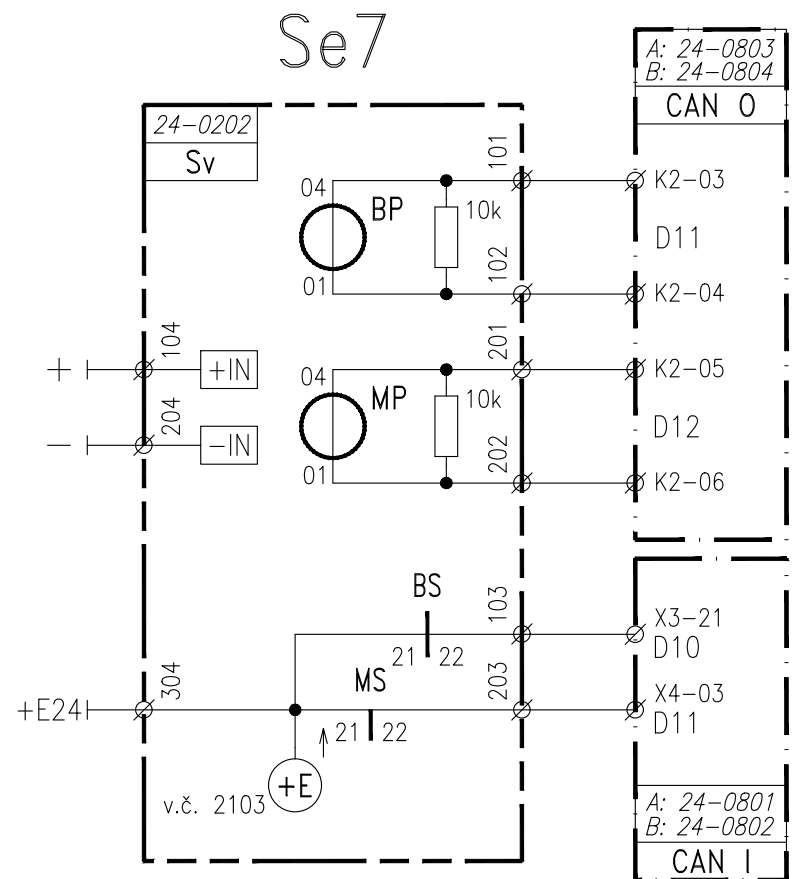
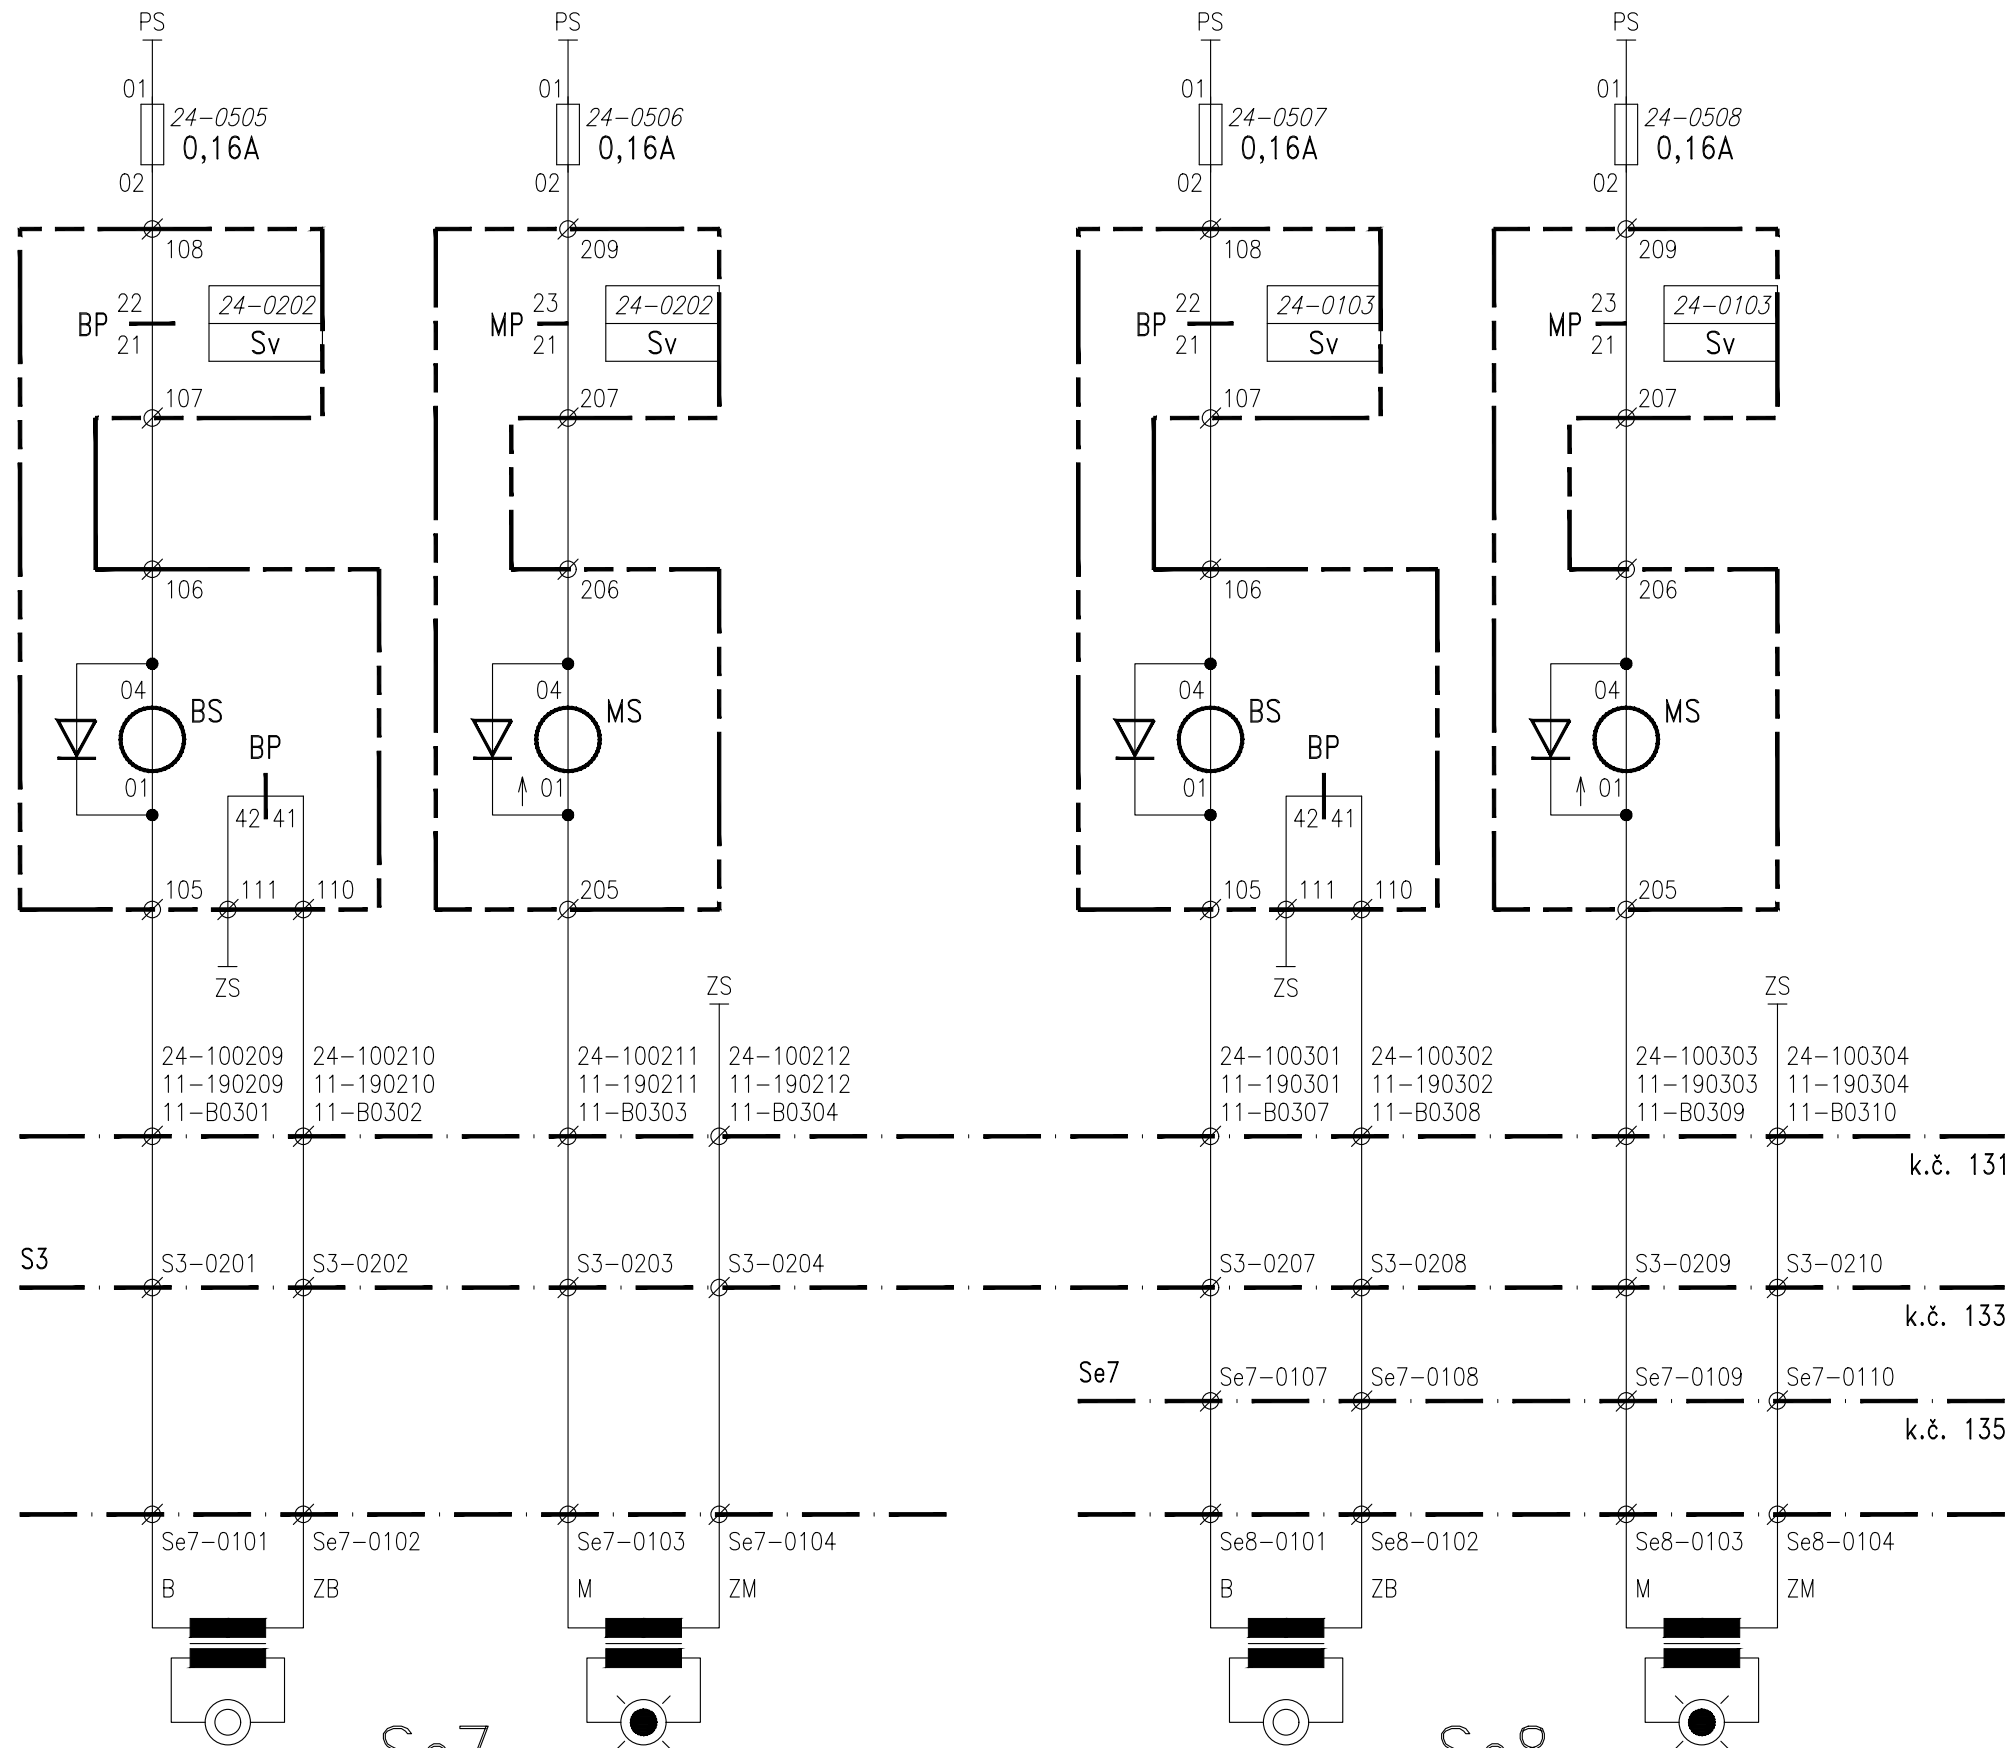






12.11.2025


PS 12-01-11 Doudleby nad Orlicí, SZZ

ZAPOJENÍ NÁVĚSTIDLA Se7 A Se8

2104

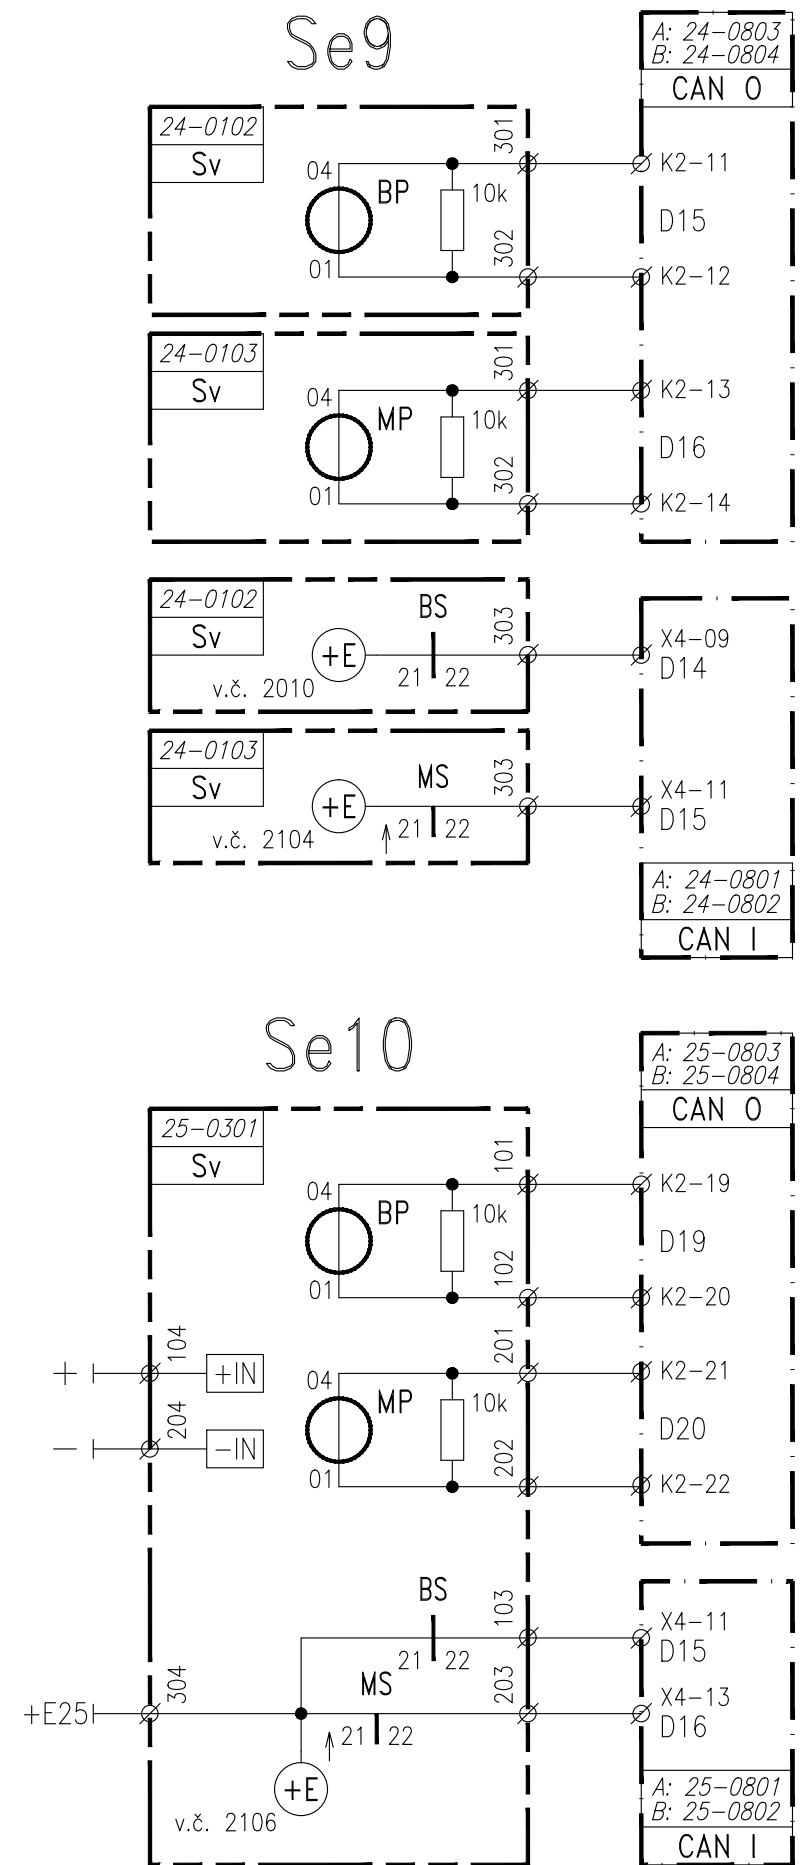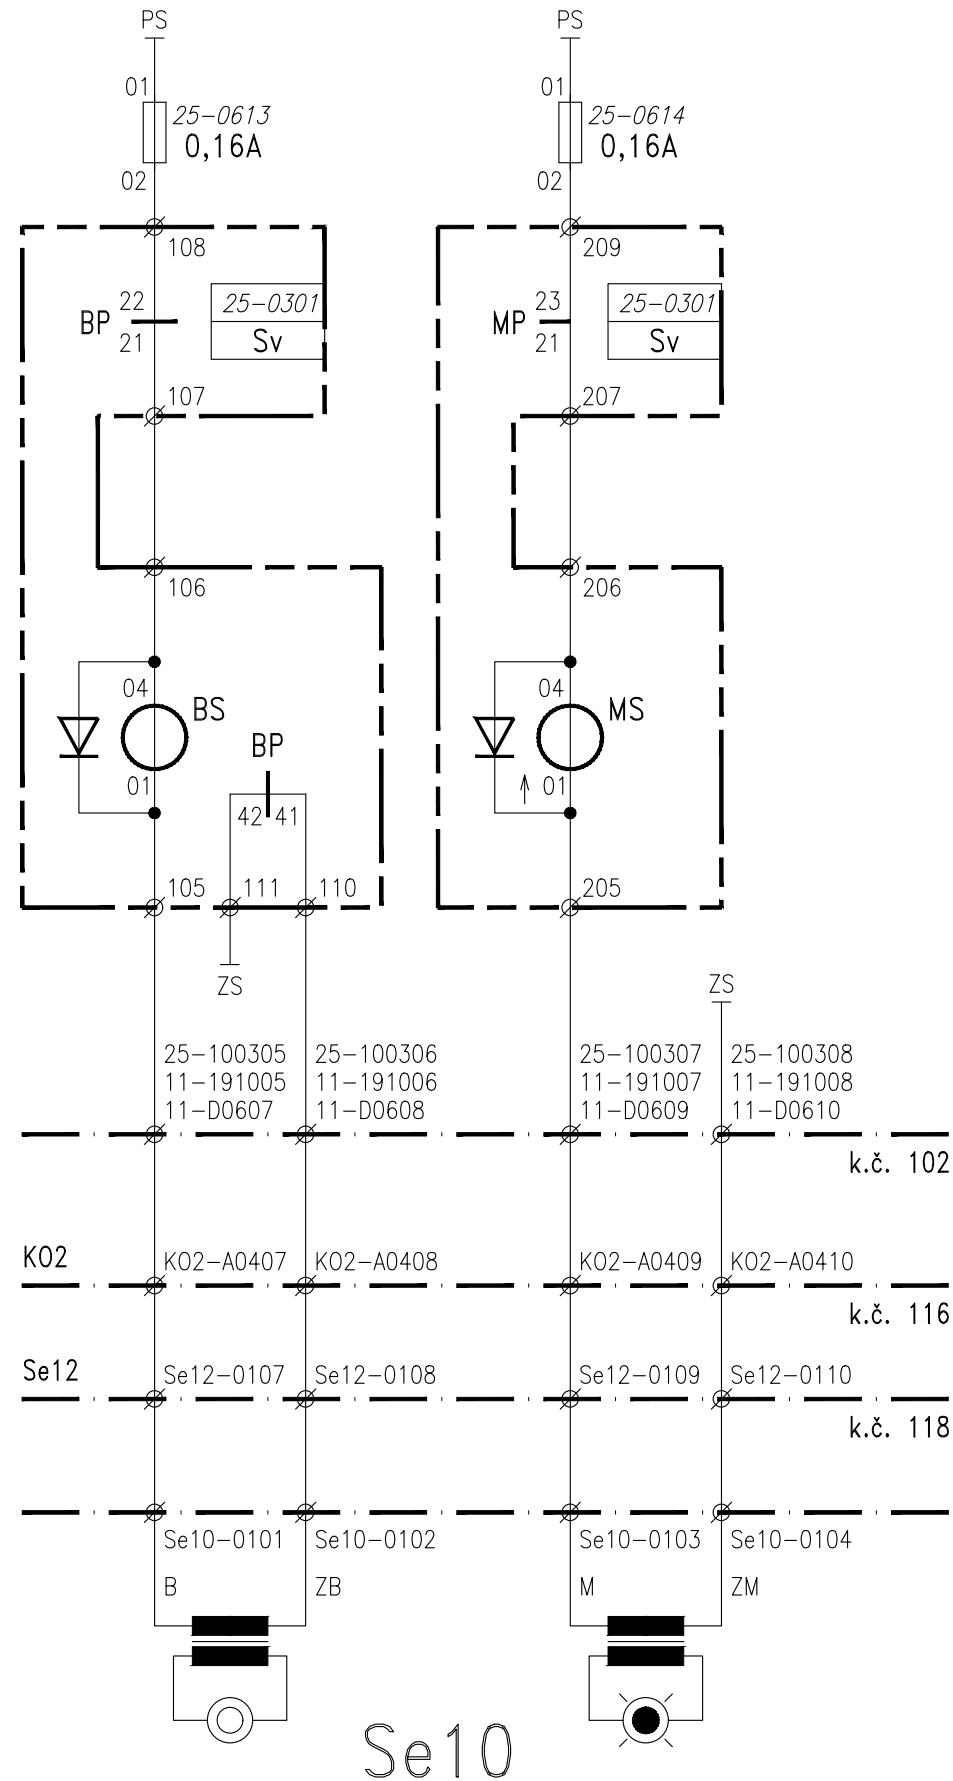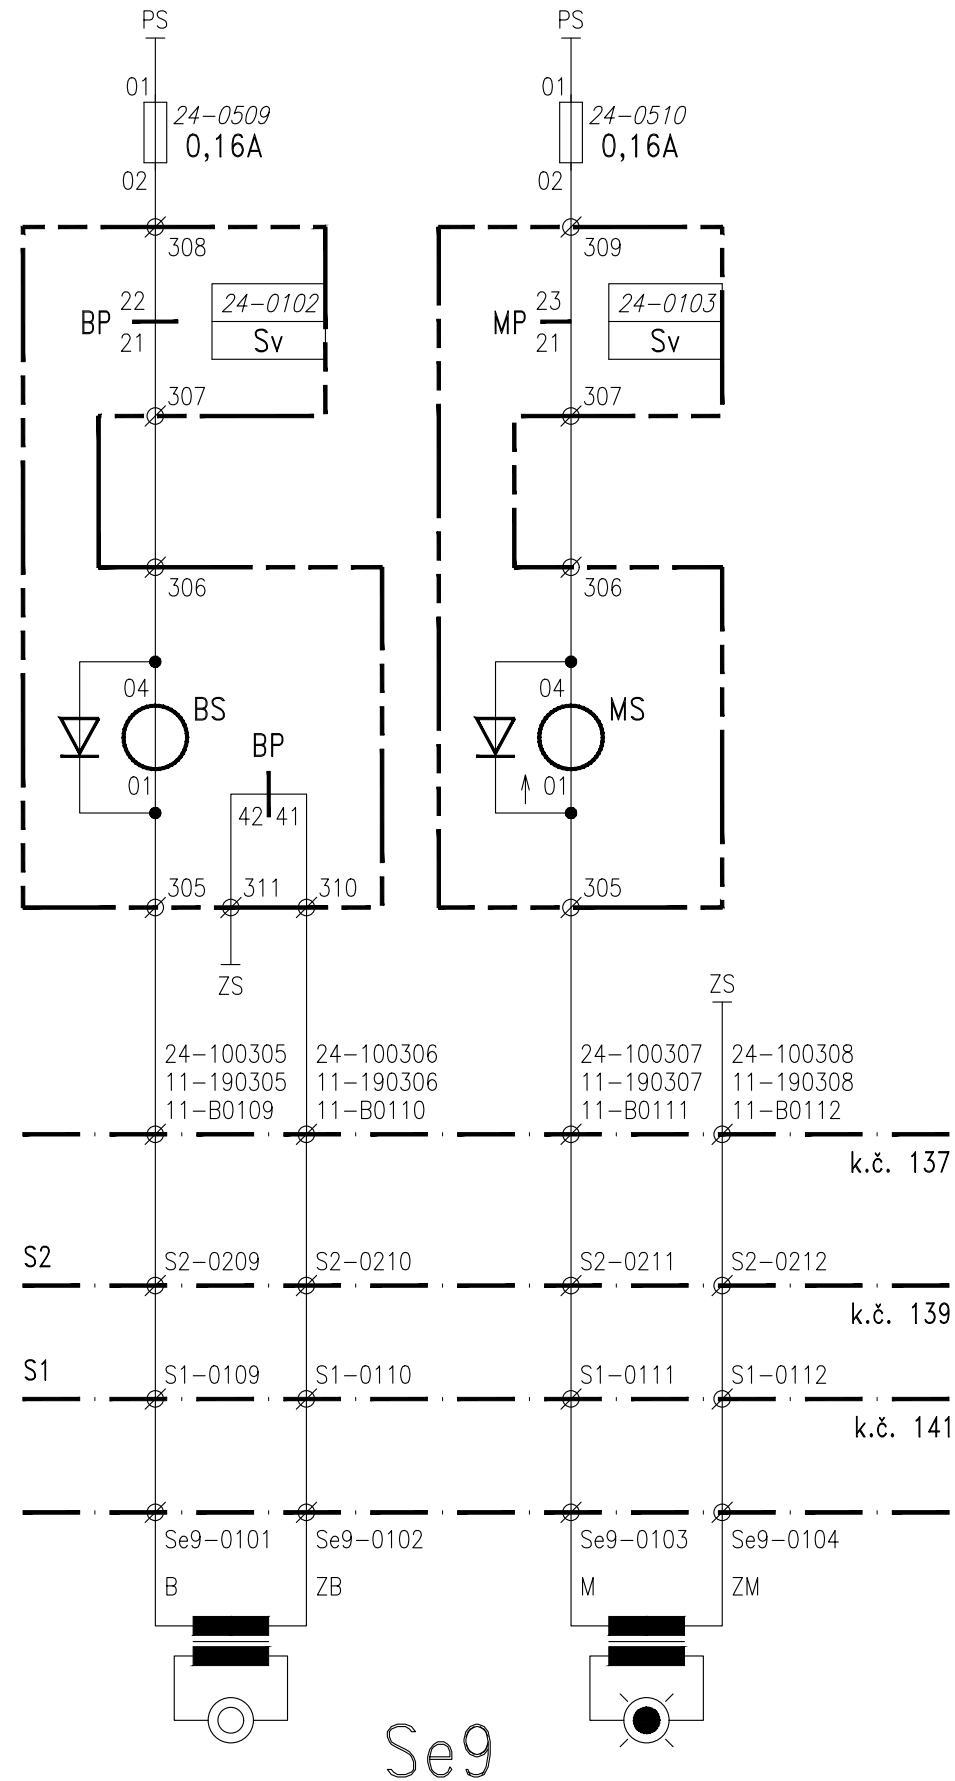

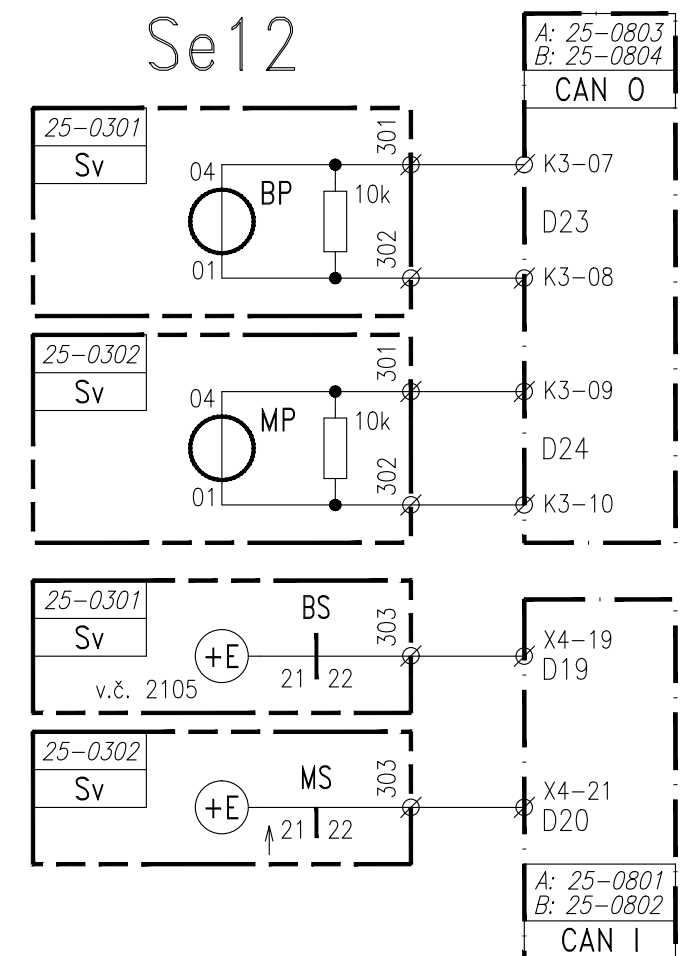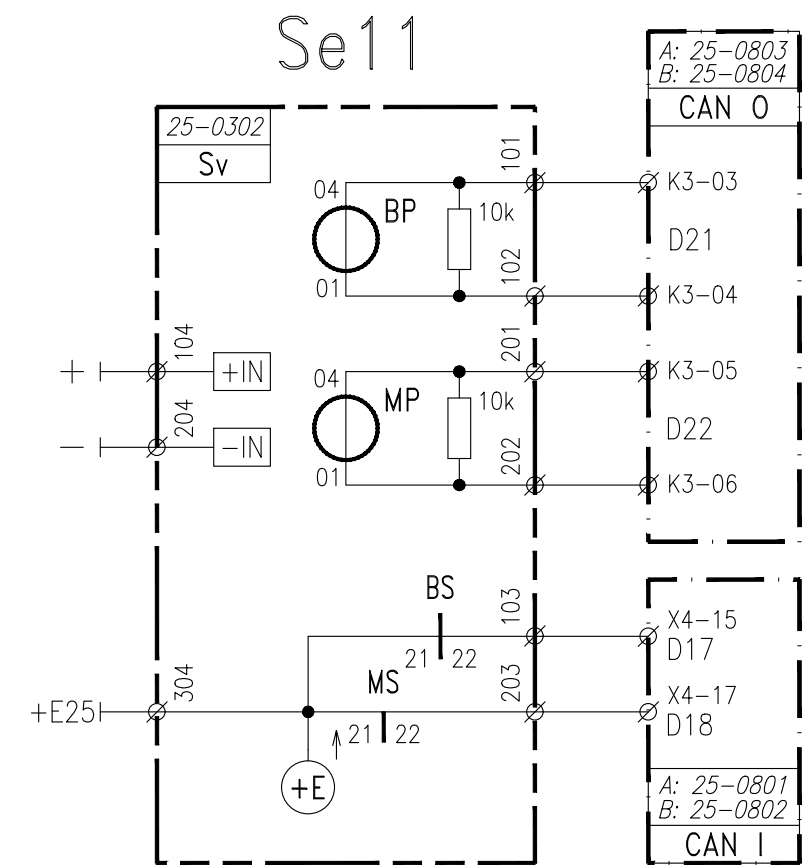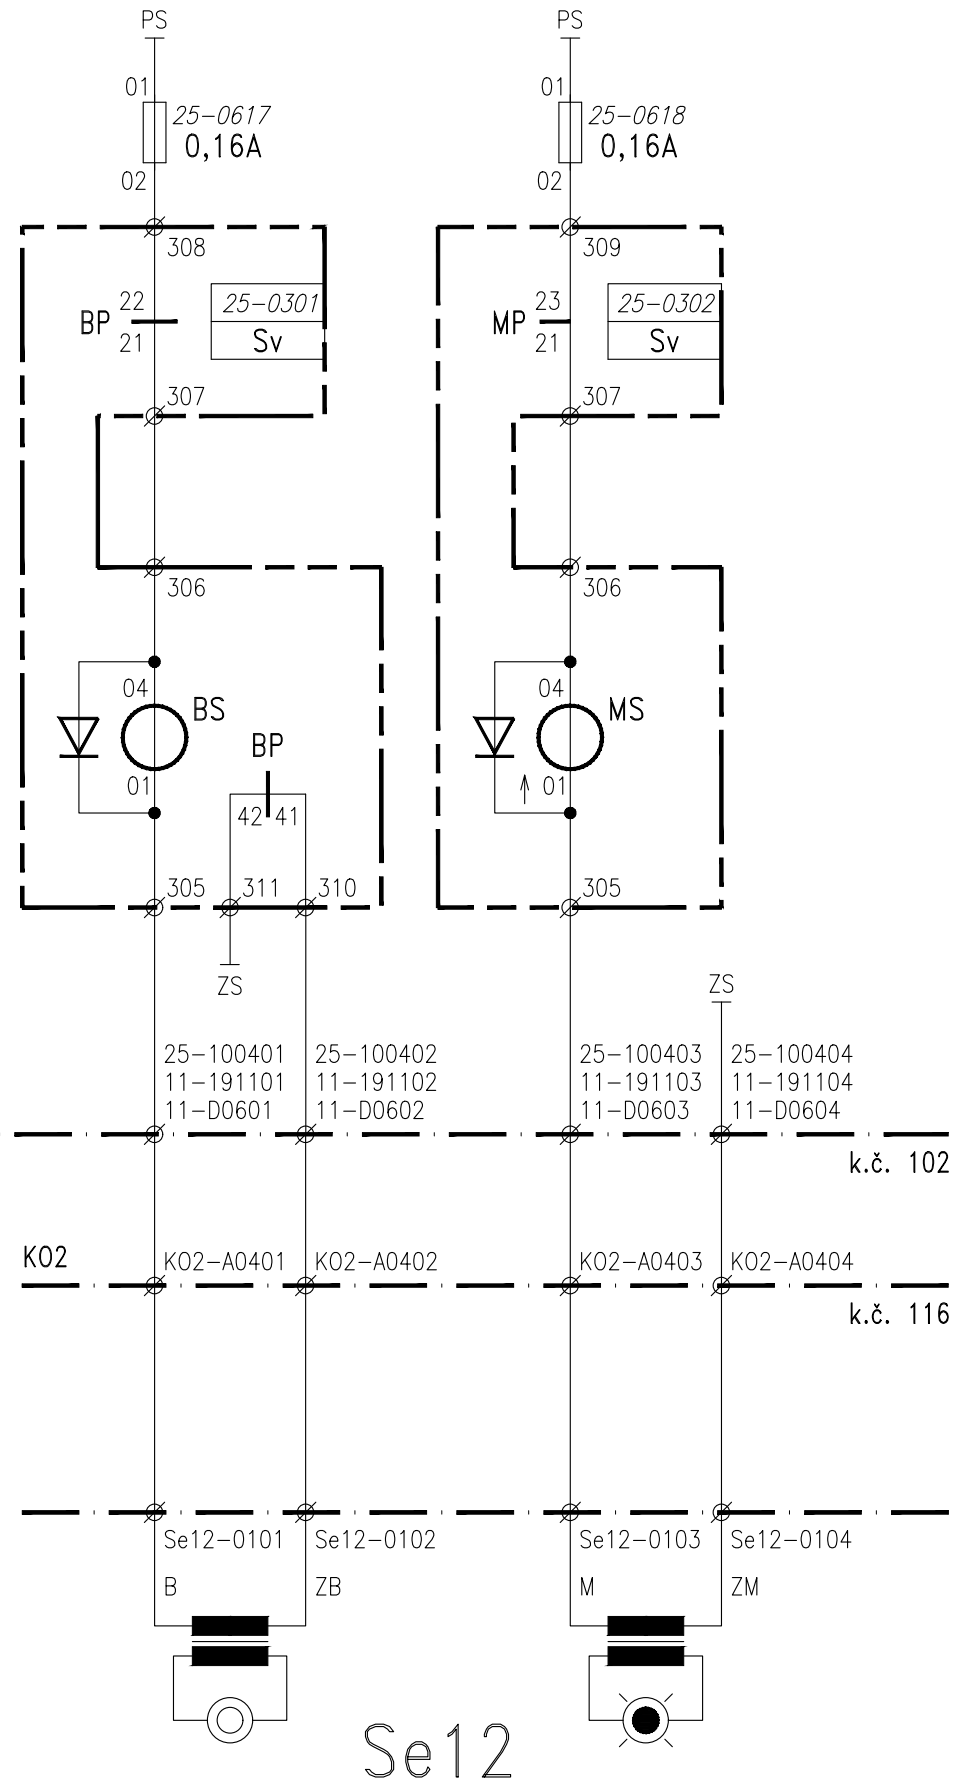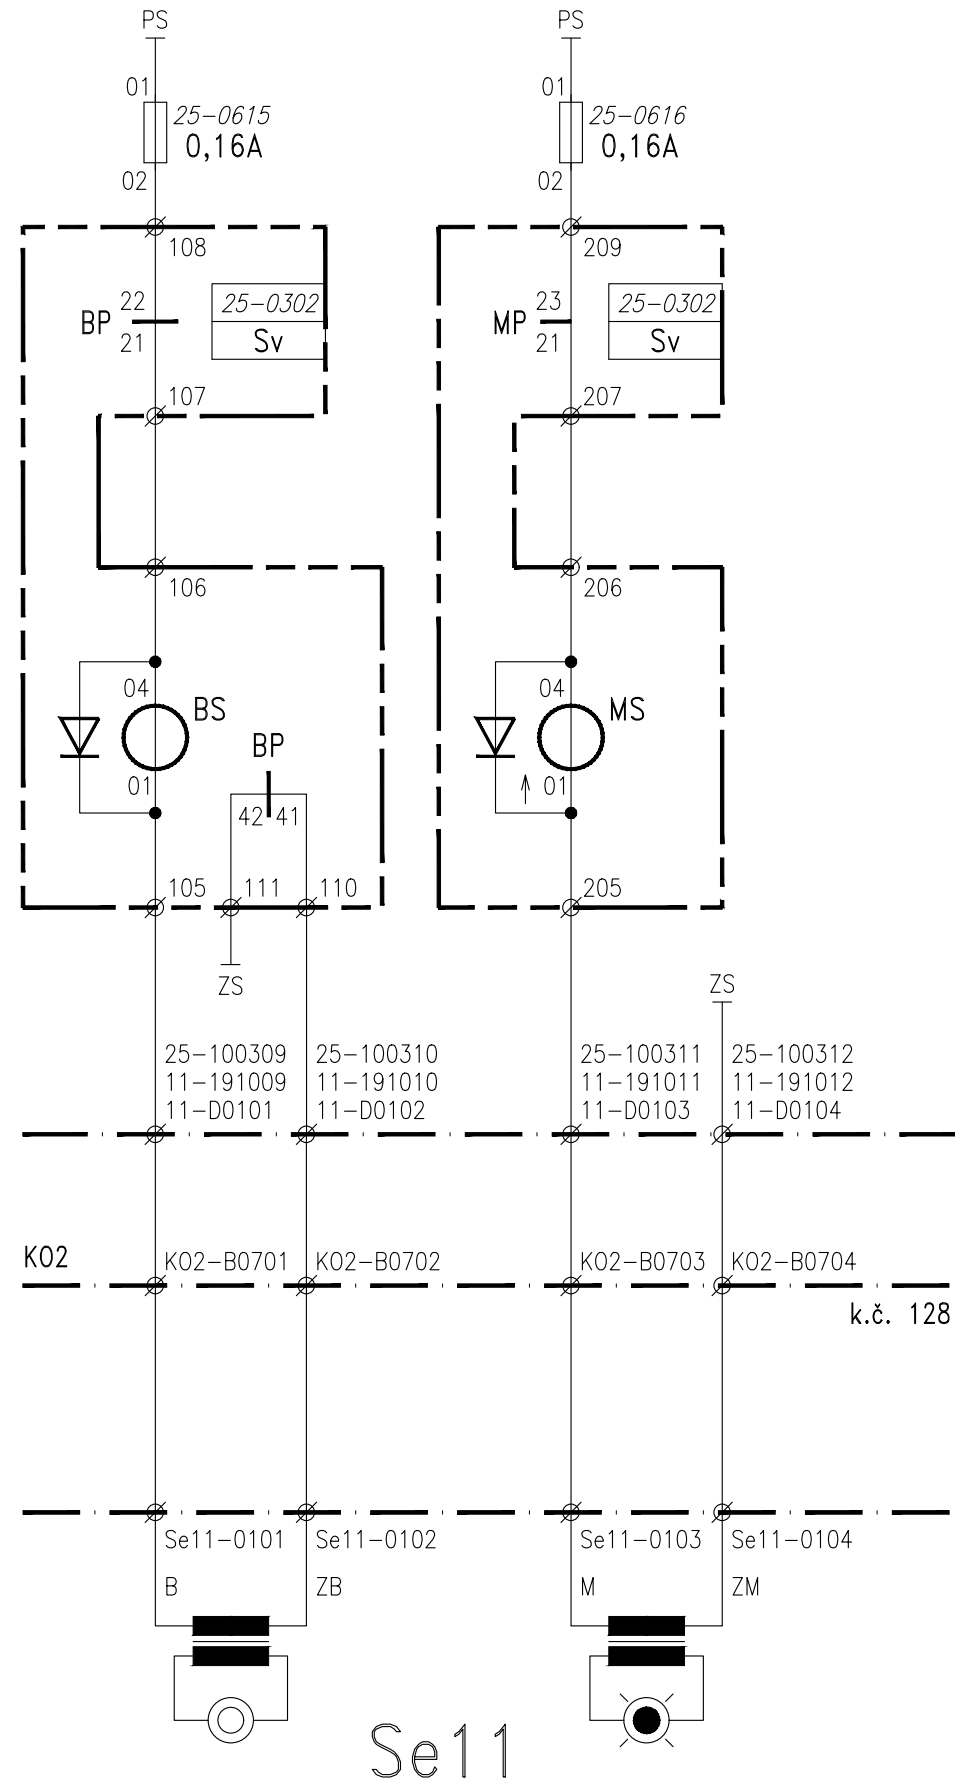

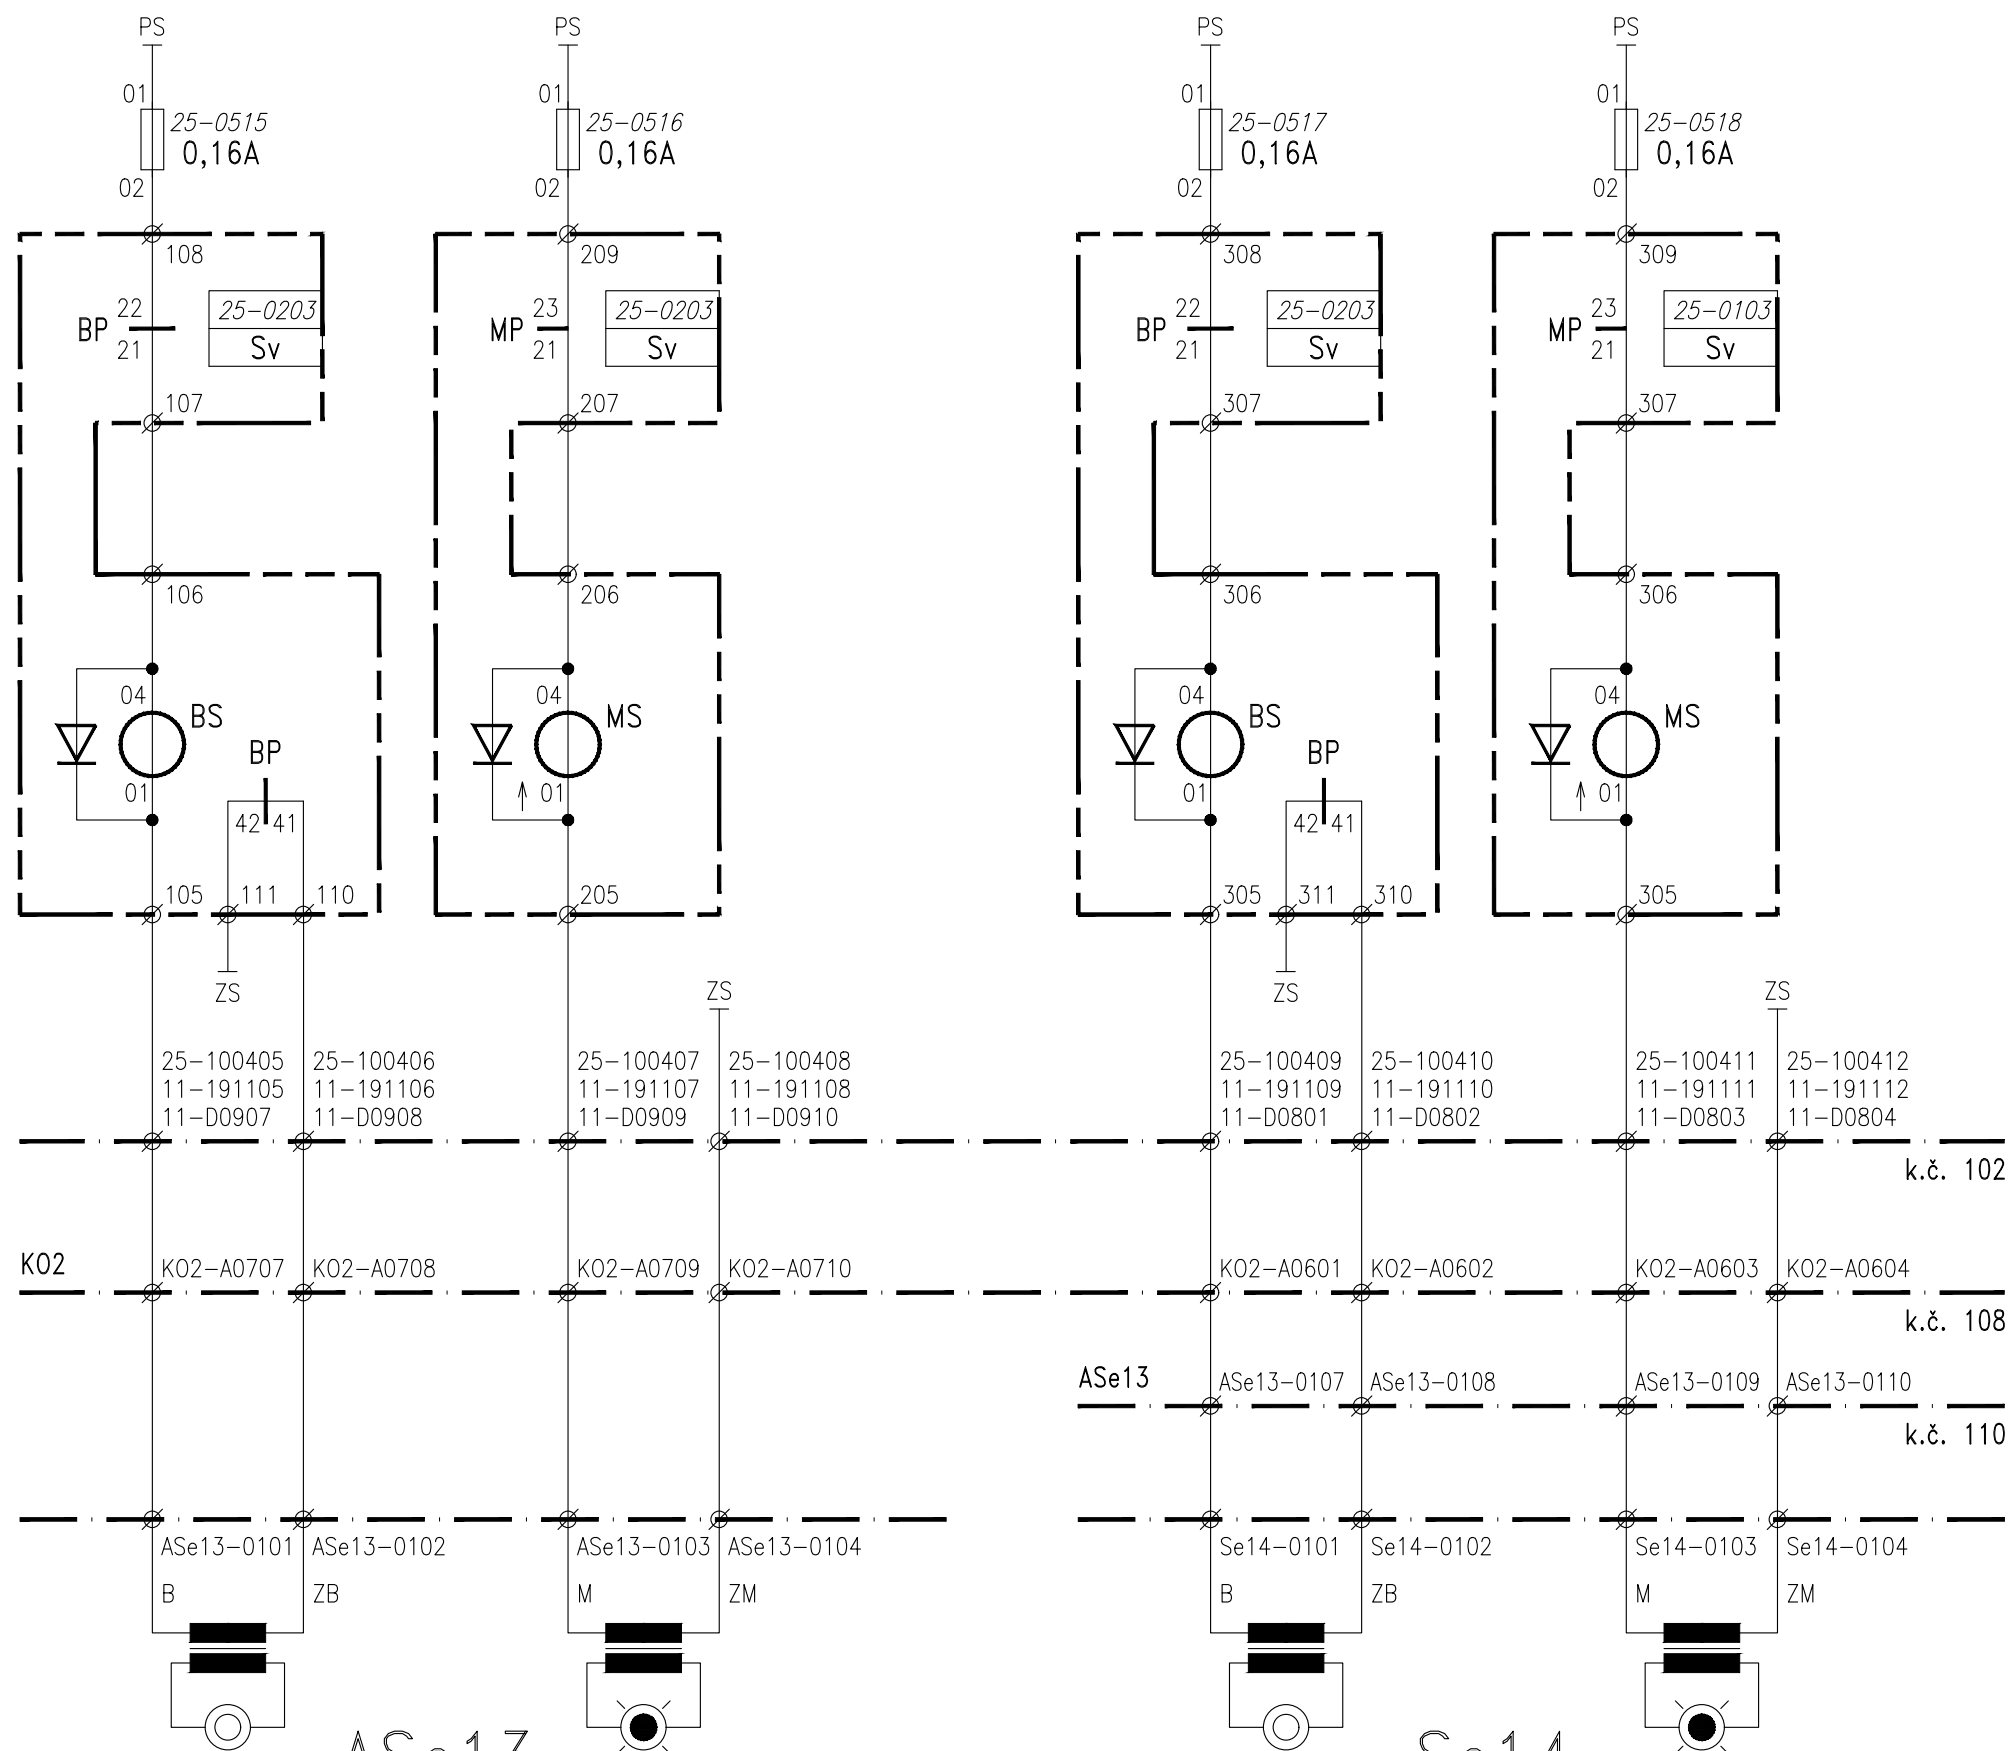

ASe13

Se14

