


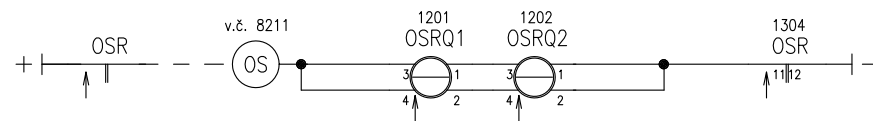
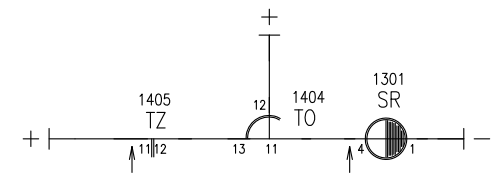


- 8201
- Spouštěcí relé výstrahy
- 8202
- Ovládání PZS a spouštěcí relé pozit. signalizace
- 8203
- Elektronické ovládání světel
- 8204
- Světla výstražníku A1
- 8205
- Světla výstražníku A2
- 8206
- Světla výstražníku B1
- 8207
- Světla výstražníku B2
- 8208
- Elektronické zvony výstražníků
- 8209
- Závora A
- 8210
- Závora B
- 8211
- Kontrolní relé mechanické výstrahy
- 8212
- Relé pohotovostního a nouzového stavu
- 8213
- Časové soubory
- 8214
- Elektronické ovládání světel břeven závor
- 8215
- Zapojení kontrol PZS D2
- 8216
- Zvuková signalizace pro nevidomé


Zakázkové číslo: 24-074-40-113		Jméno	Podpis	<div>signal</div> <div>PROJEKT</div> <div>Pracoviště Olomouc</div>
Datum: 10.2025	Navrhl	Krupa		
Stupeň dokumentace: RDS	Kreslil	Krupa		
	Kontroloval	Krupa		
Oprava zabezpečovacího zařízení v ŽST Doudleby n.O. PS 12-01-11 Doudleby n.Orlicí, SZZ; PZS P4037 v km 64,112				8200
Zapojení PZS D2				



28.9.2025

Oprava zabezpečovacího zařízení v ŽST Doudleby n.O. PS 12-01-11 Doudleby n.Orlicí, SZZ; PZS P4037 v km 64,112
Spouštěcí relé výstrahy


8201

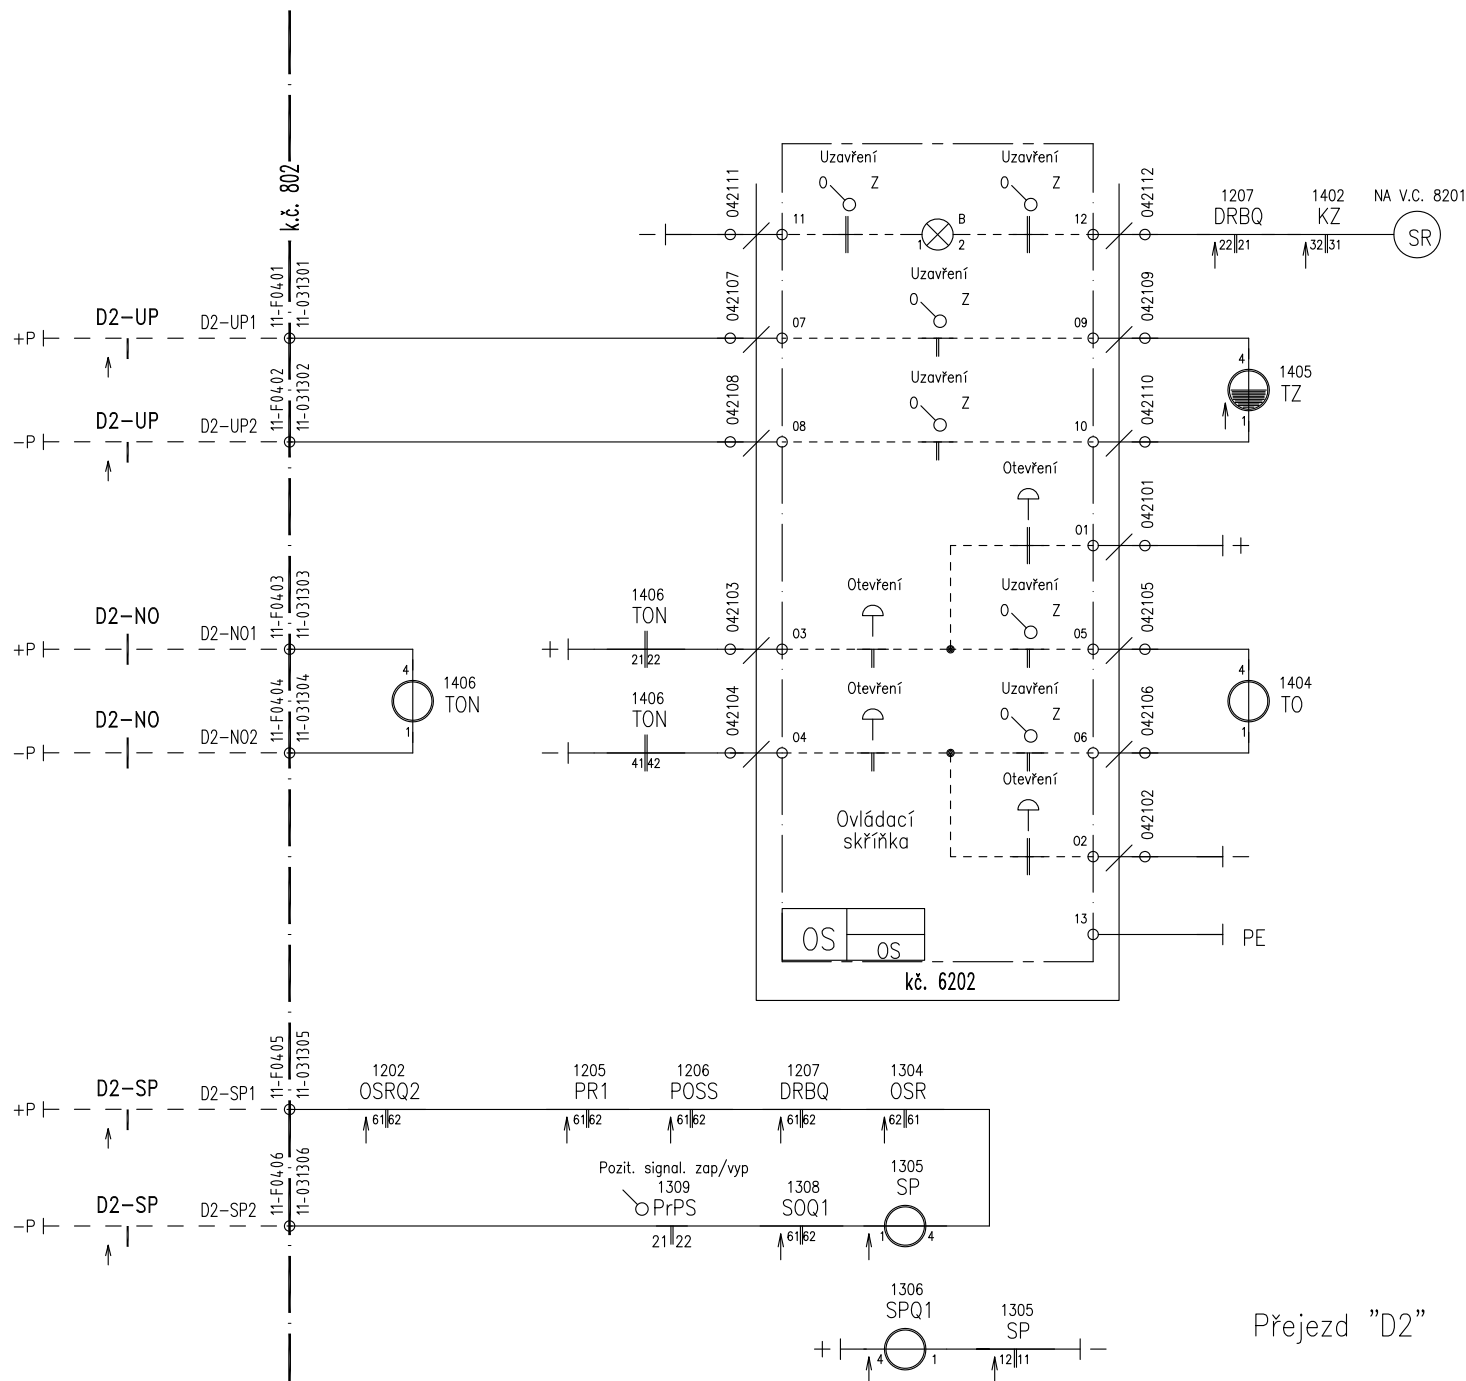

2.10.2025

Oprava zabezpečovacího zařízení v ŽST Doudleby n.O.
PS 12-01-11 Doudleby n.Orlicí, SZZ; PZS P4037 v km 64,112
Ovládání PZS a spouštěcí relé pozit. signalizace

8202

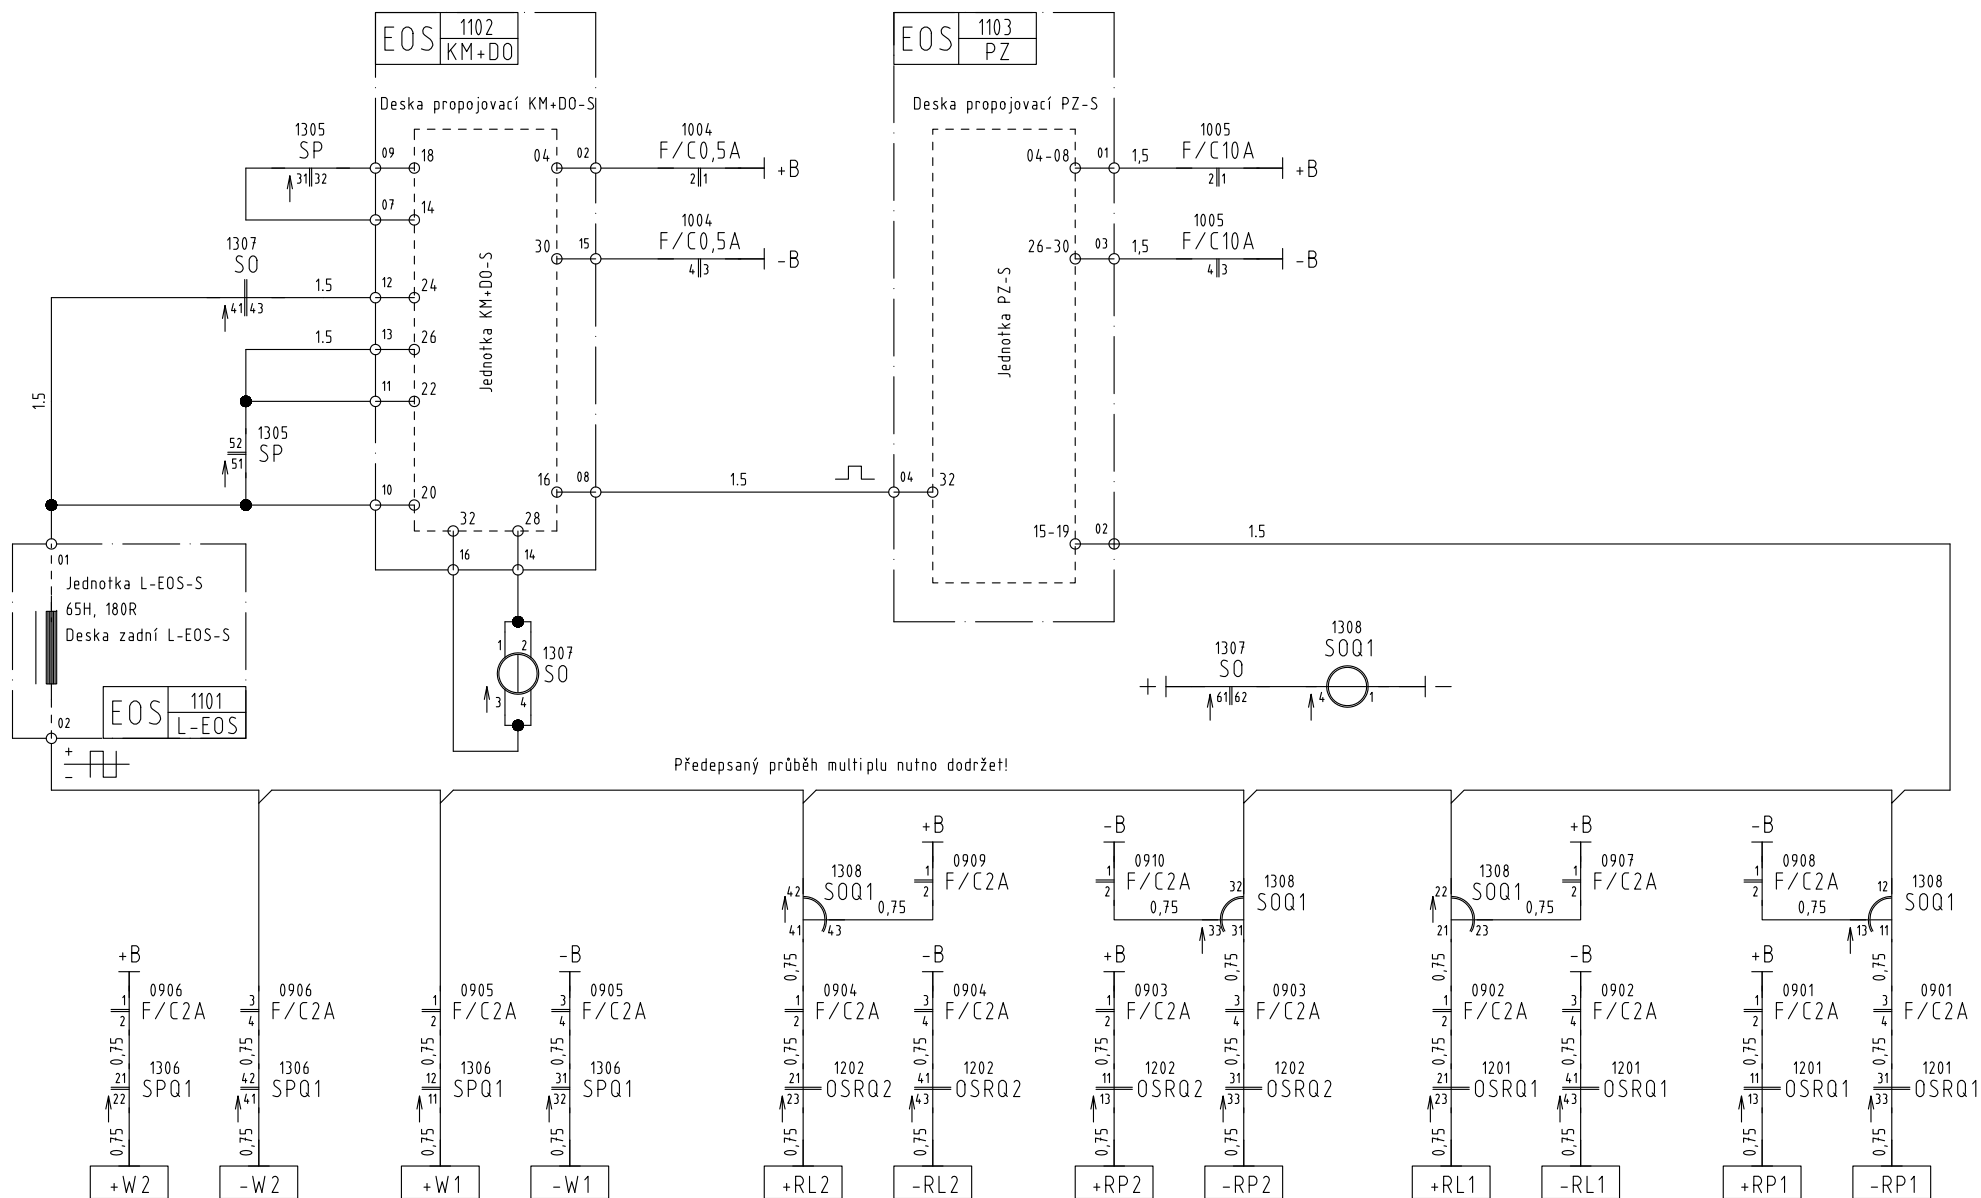


Poznámka: Na jednu sběrnici +Wx,-Wx, +RLx,-RLx, +RPx, -RLx mohou být připojeny max. 3 výstražníky.
Pro jištění těchto sběrnic je použit dvoupólový jistič.

Přejezd "D2"

9.9.2025

Oprava zabezpečovacího zařízení v ŽST Doudleby n.O.
PS 12-01-11 Doudleby n.Orlicí, SZZ; PZS P4037 v km 64,112
Elektronické ovládání světel výstražníků


8203

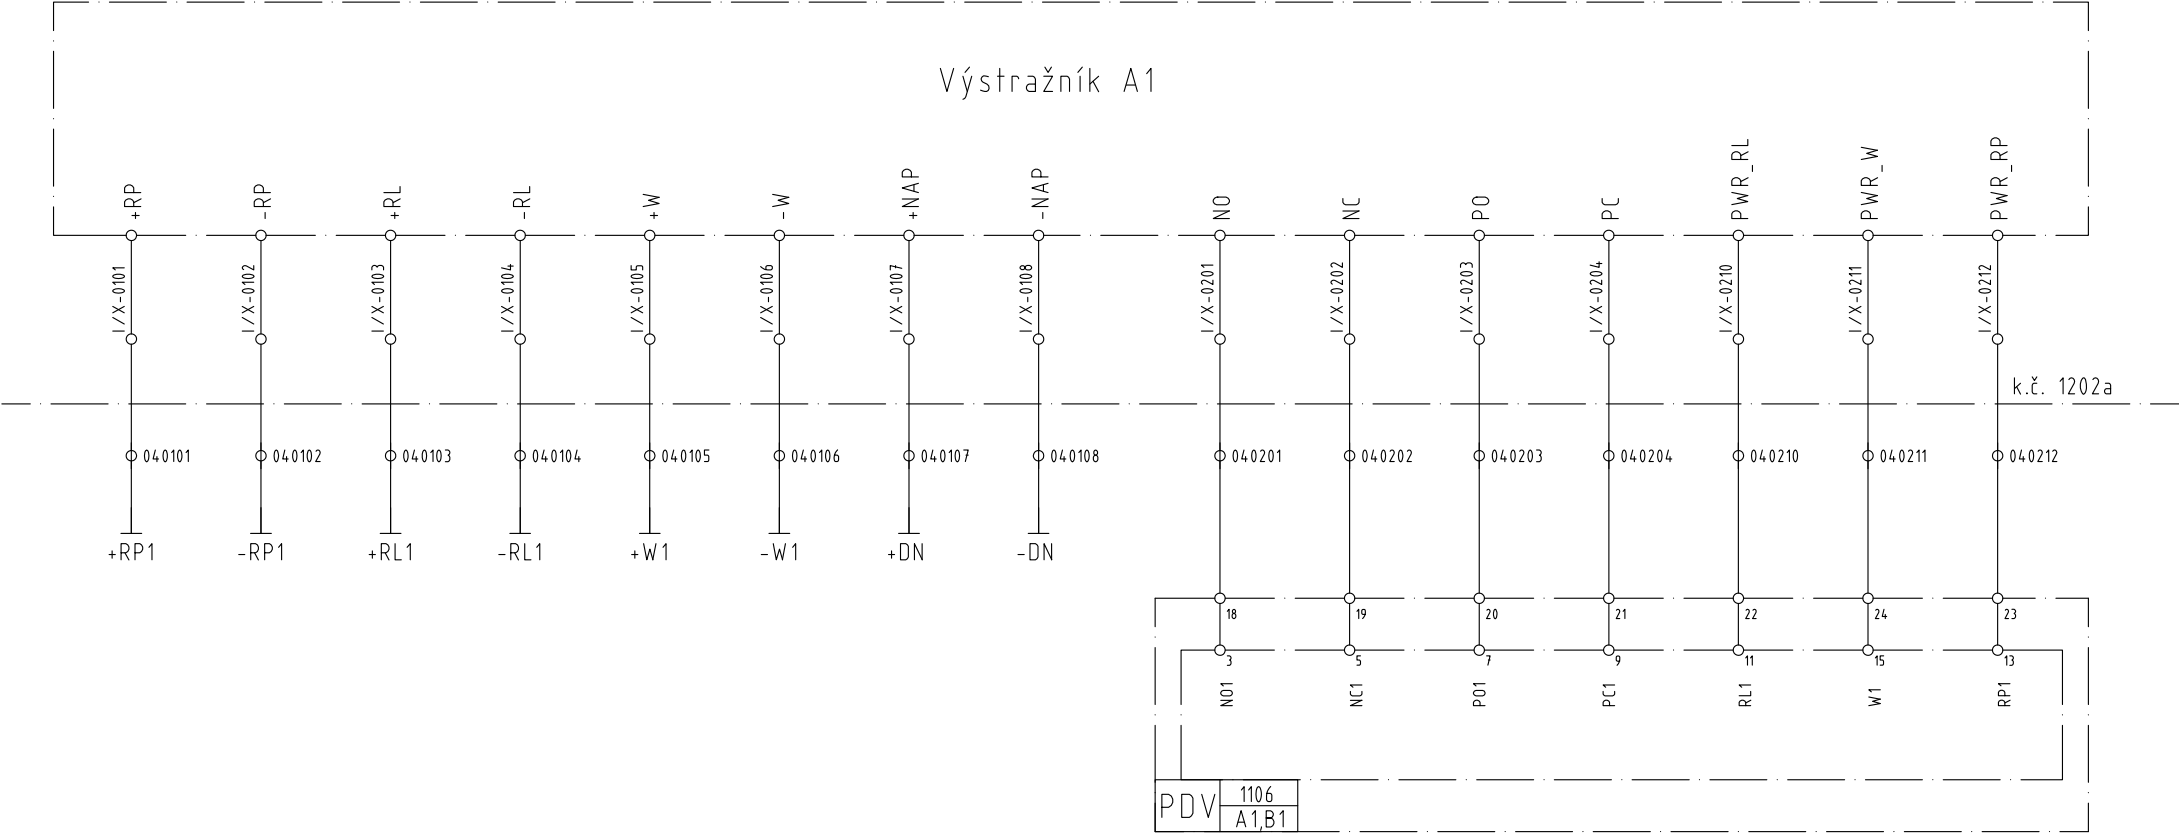

Přejezd "D2"

Přejezd "D2"

9.9.2025

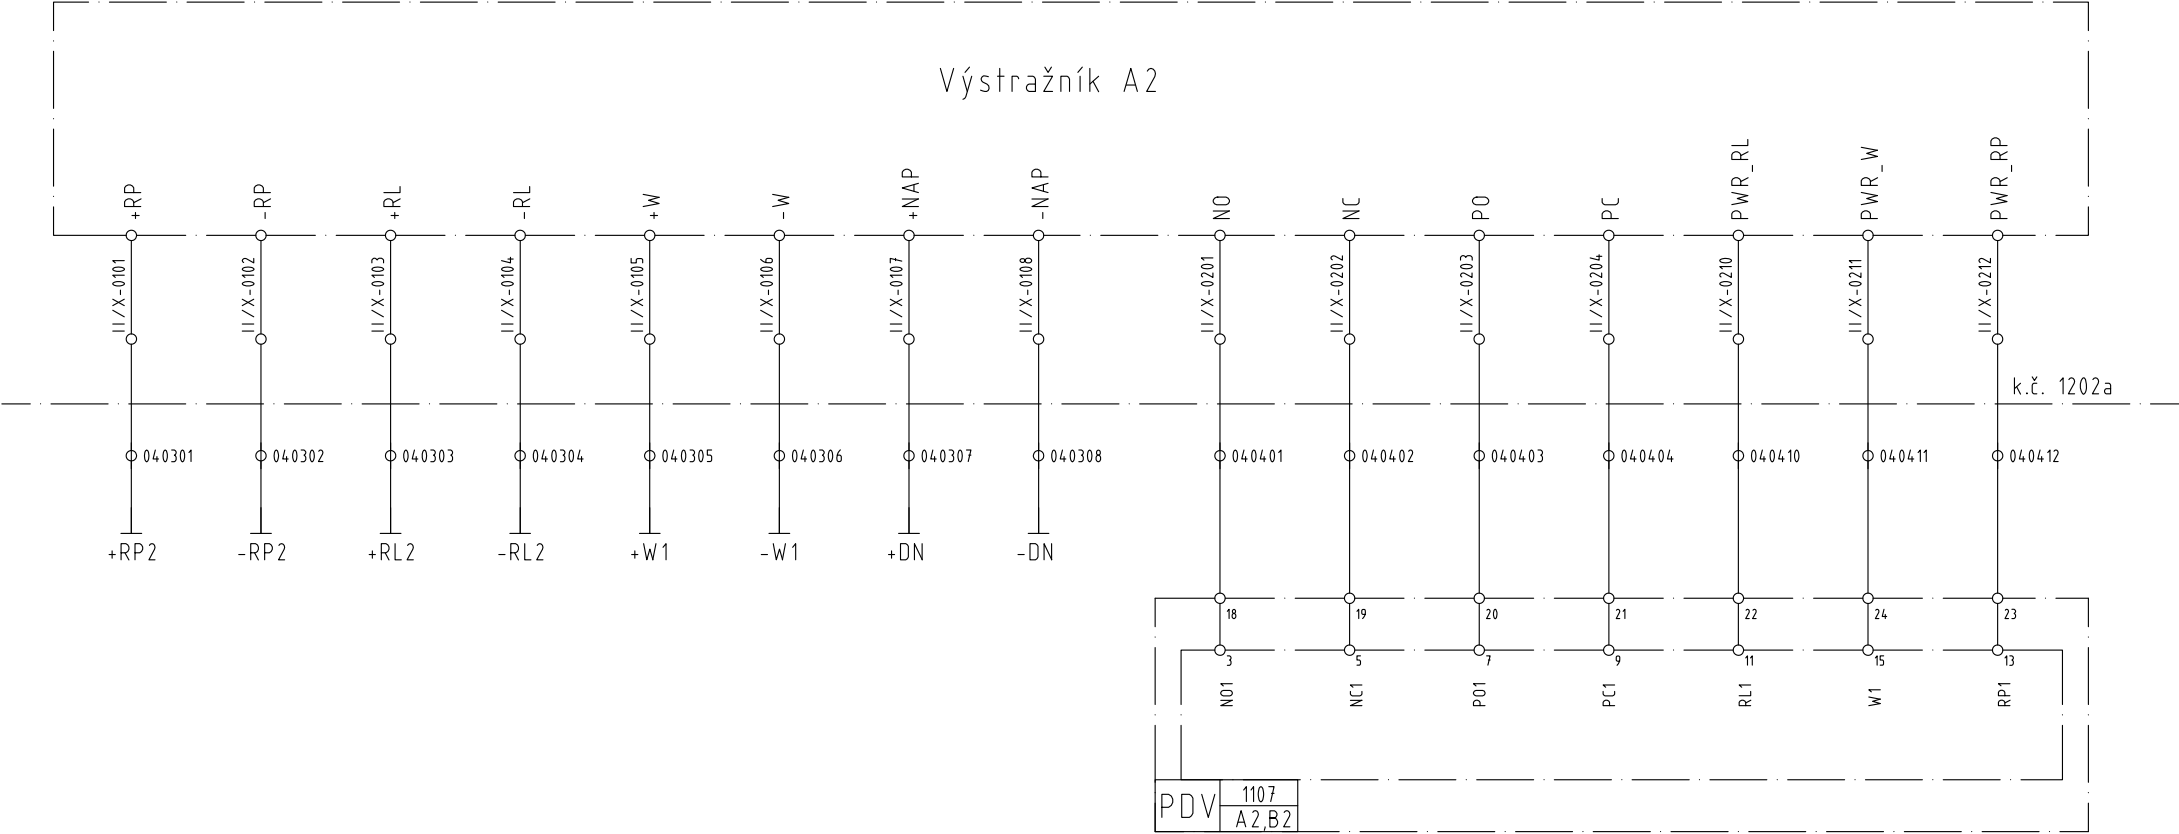


Přejezd "D2"

28.9.2025

Oprava zabezpečovacího zařízení v ŽST Doudleby n.O.
PS 12-01-11 Doudleby n.Orlicí, SZZ; PZS P4037 v km 64,112
Světla výstražníku A2

8205

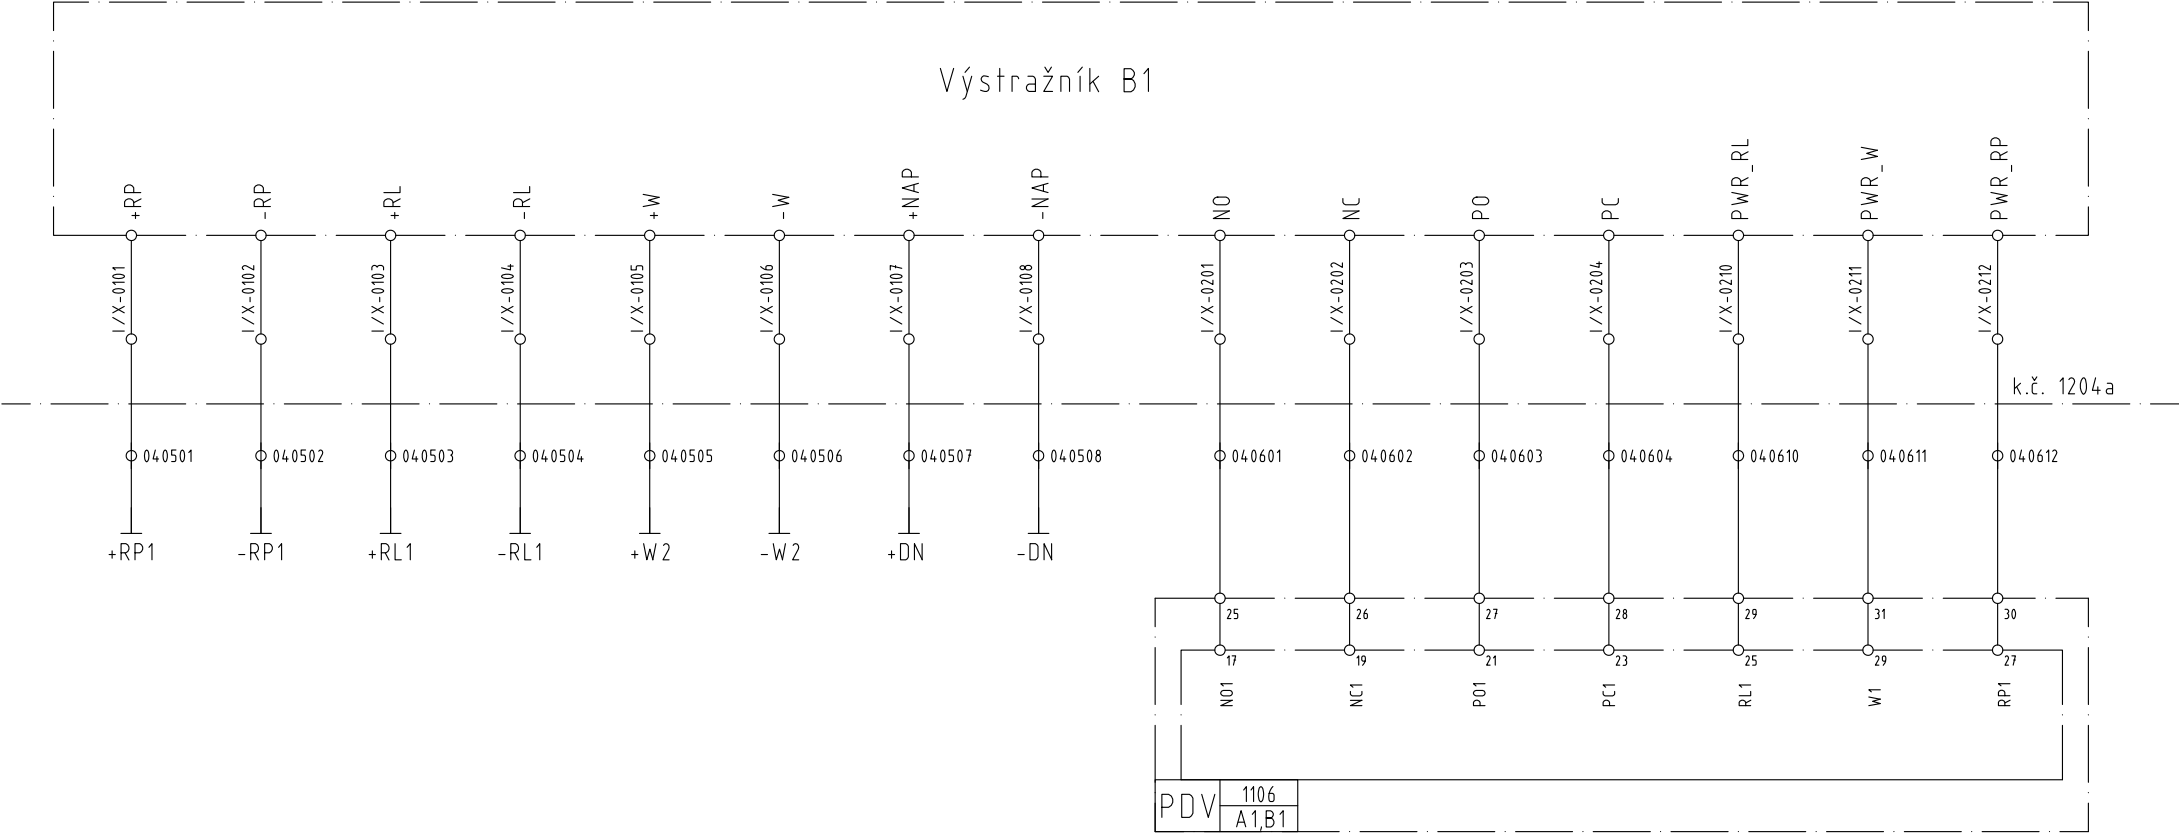


Přejezd "D2"

9.9.2025

Oprava zabezpečovacího zařízení v ŽST Doudleby n.O.
PS 12-01-11 Doudleby n.Orlicí, SZZ; PZS P4037 v km 64,112
Světla výstražníku B1


8206

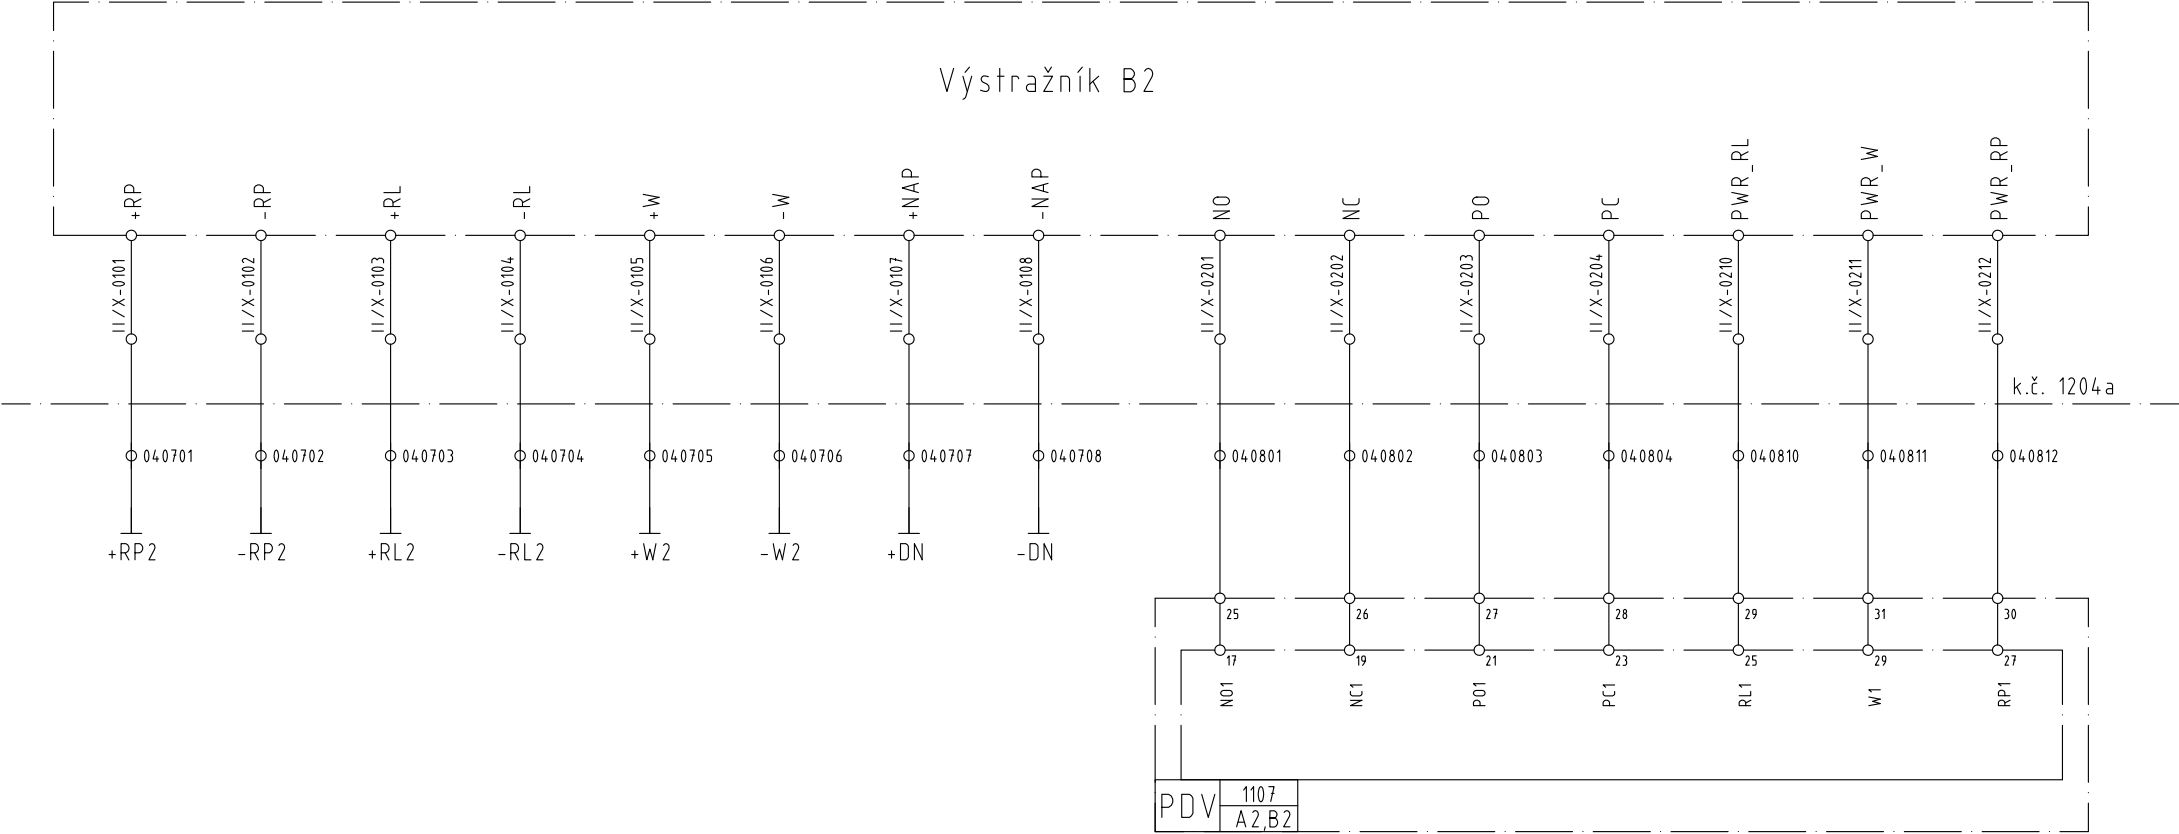

Přejezd "D2"

28.9.2025



Přejezd "D2"

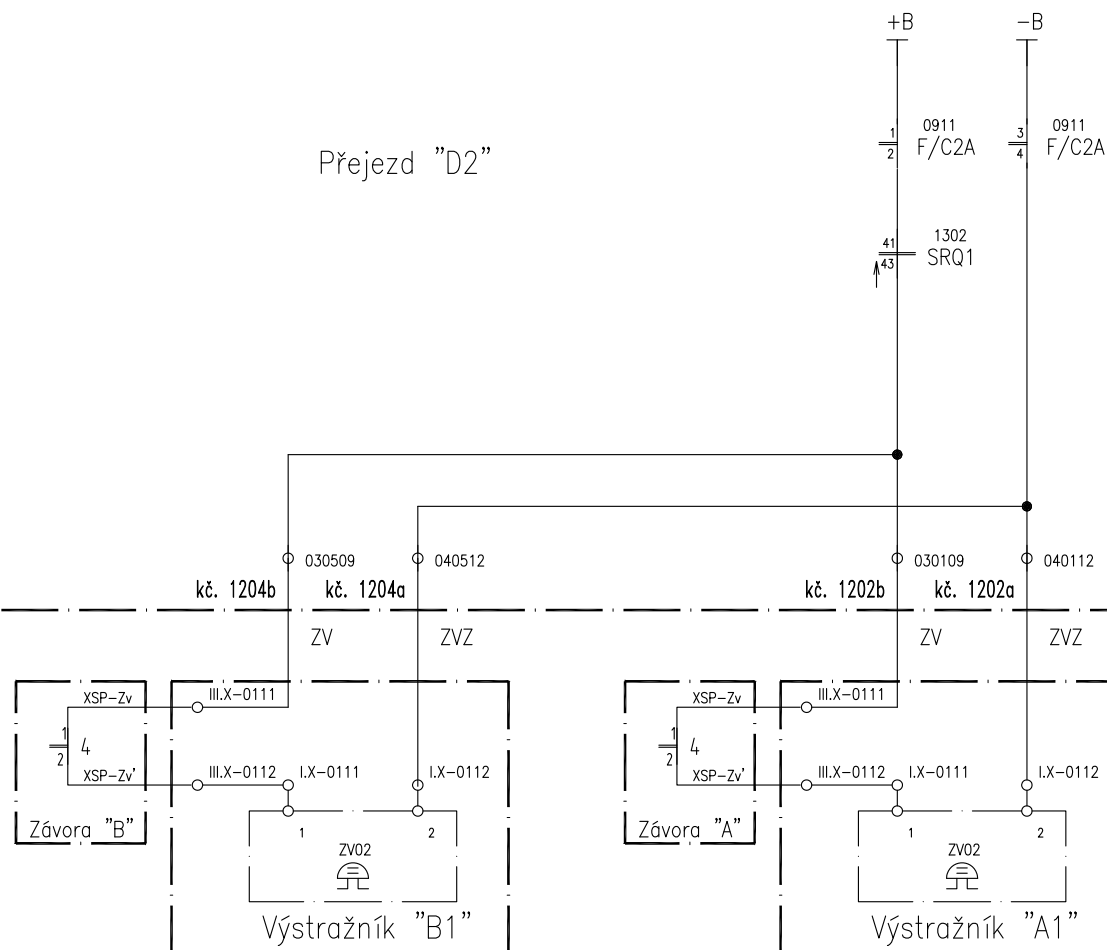

28.9.2025

Oprava zabezpečovacího zařízení v ŽST Doudleby n.O.
PS 12-01-11 Doudleby n.Orlicí, SZZ; PZS P4037 v km 64,112
Elektronické zvony výstražníků

8208


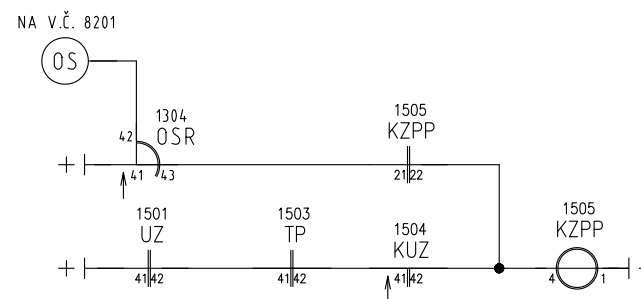
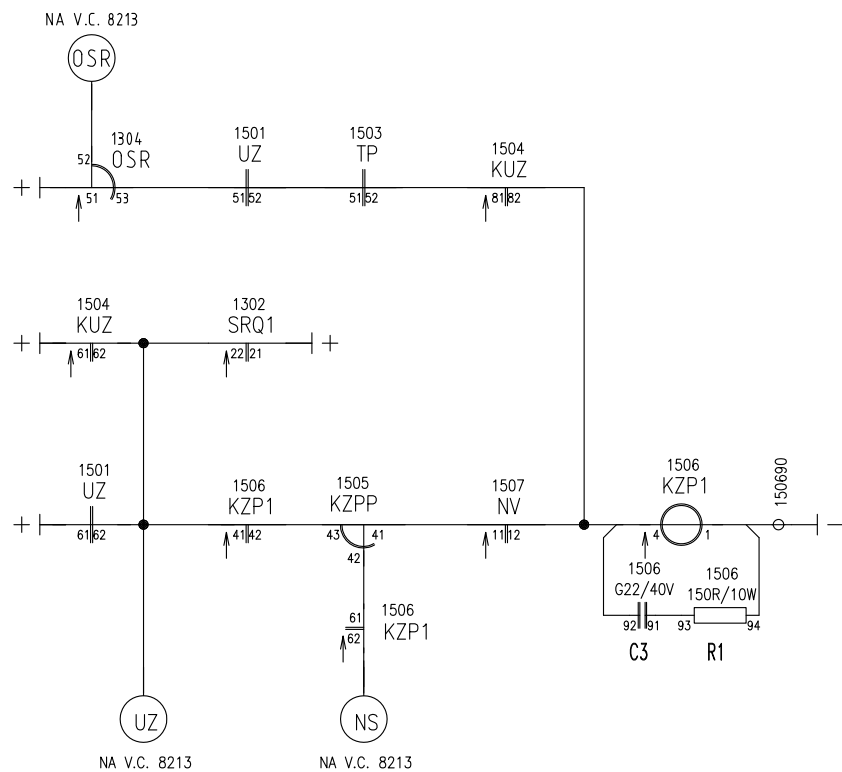


Přejezd "D2"

28.9.2025

Oprava zabezpečovacího zařízení v ŽST Doudleby n.O.
 PS 12-01-11 Doudleby n.Orlicí, SZZ; PZS P4037 v km 64,112
 Kontrolní relé mechanické výstrahy

8211

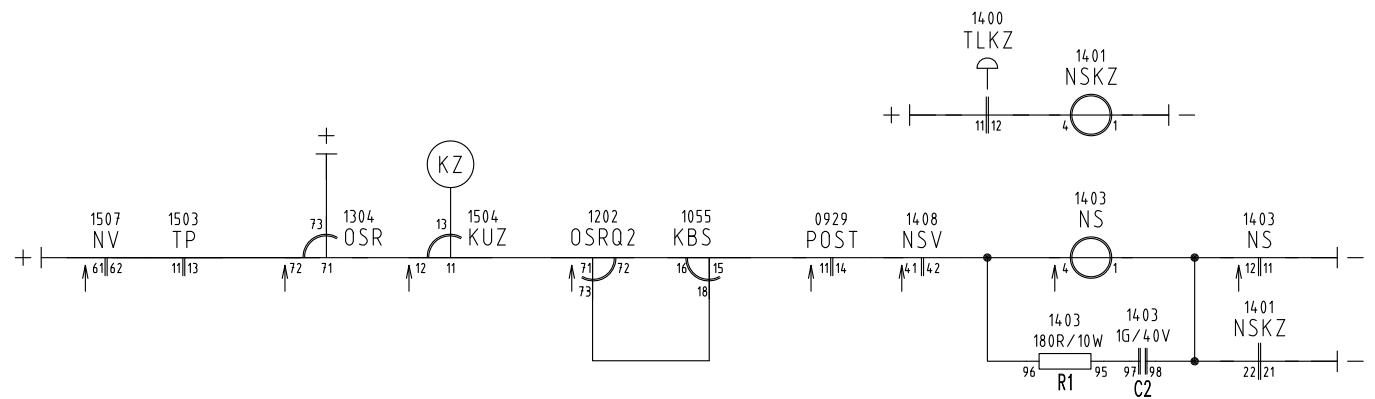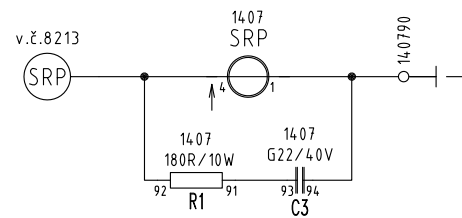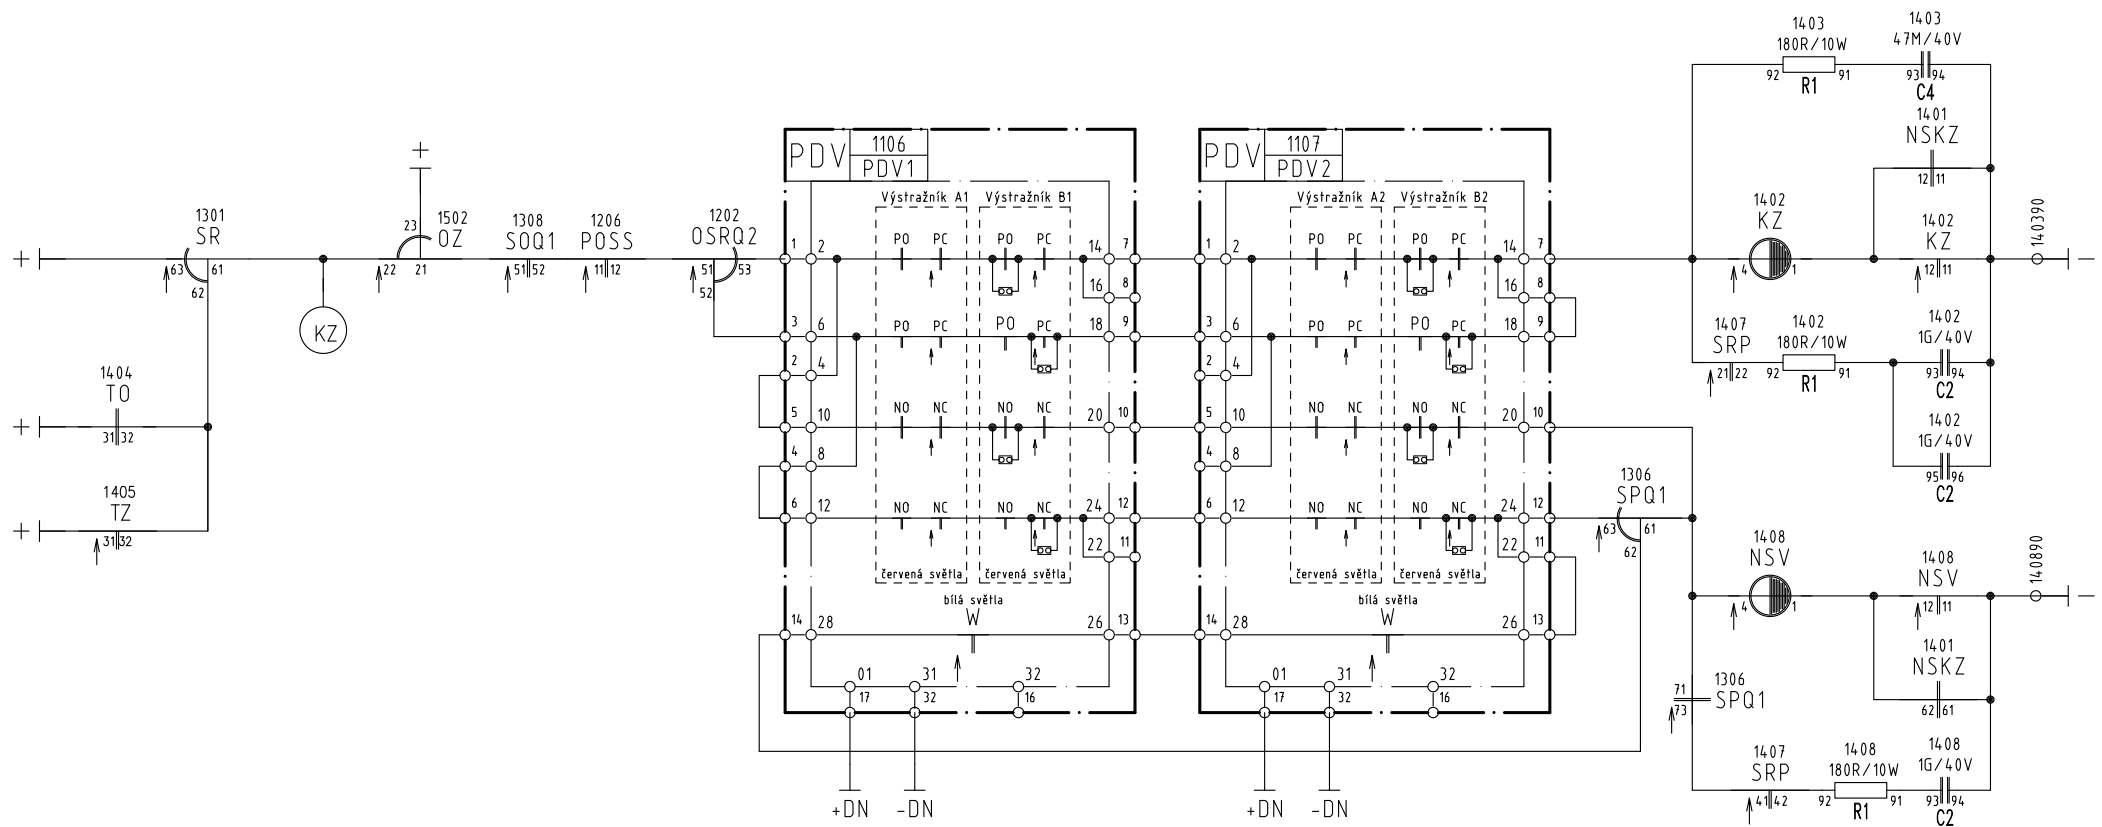





Přejezd "D2"

28.9.2025

Oprava zabezpečovacího zařízení v ŽST Doudleby n.O.
PS 12-01-11 Doudleby n.Orlicí, SZZ; PZS P4037 v km 64,112
Relé pohotovostního a nouzového stavu

8212

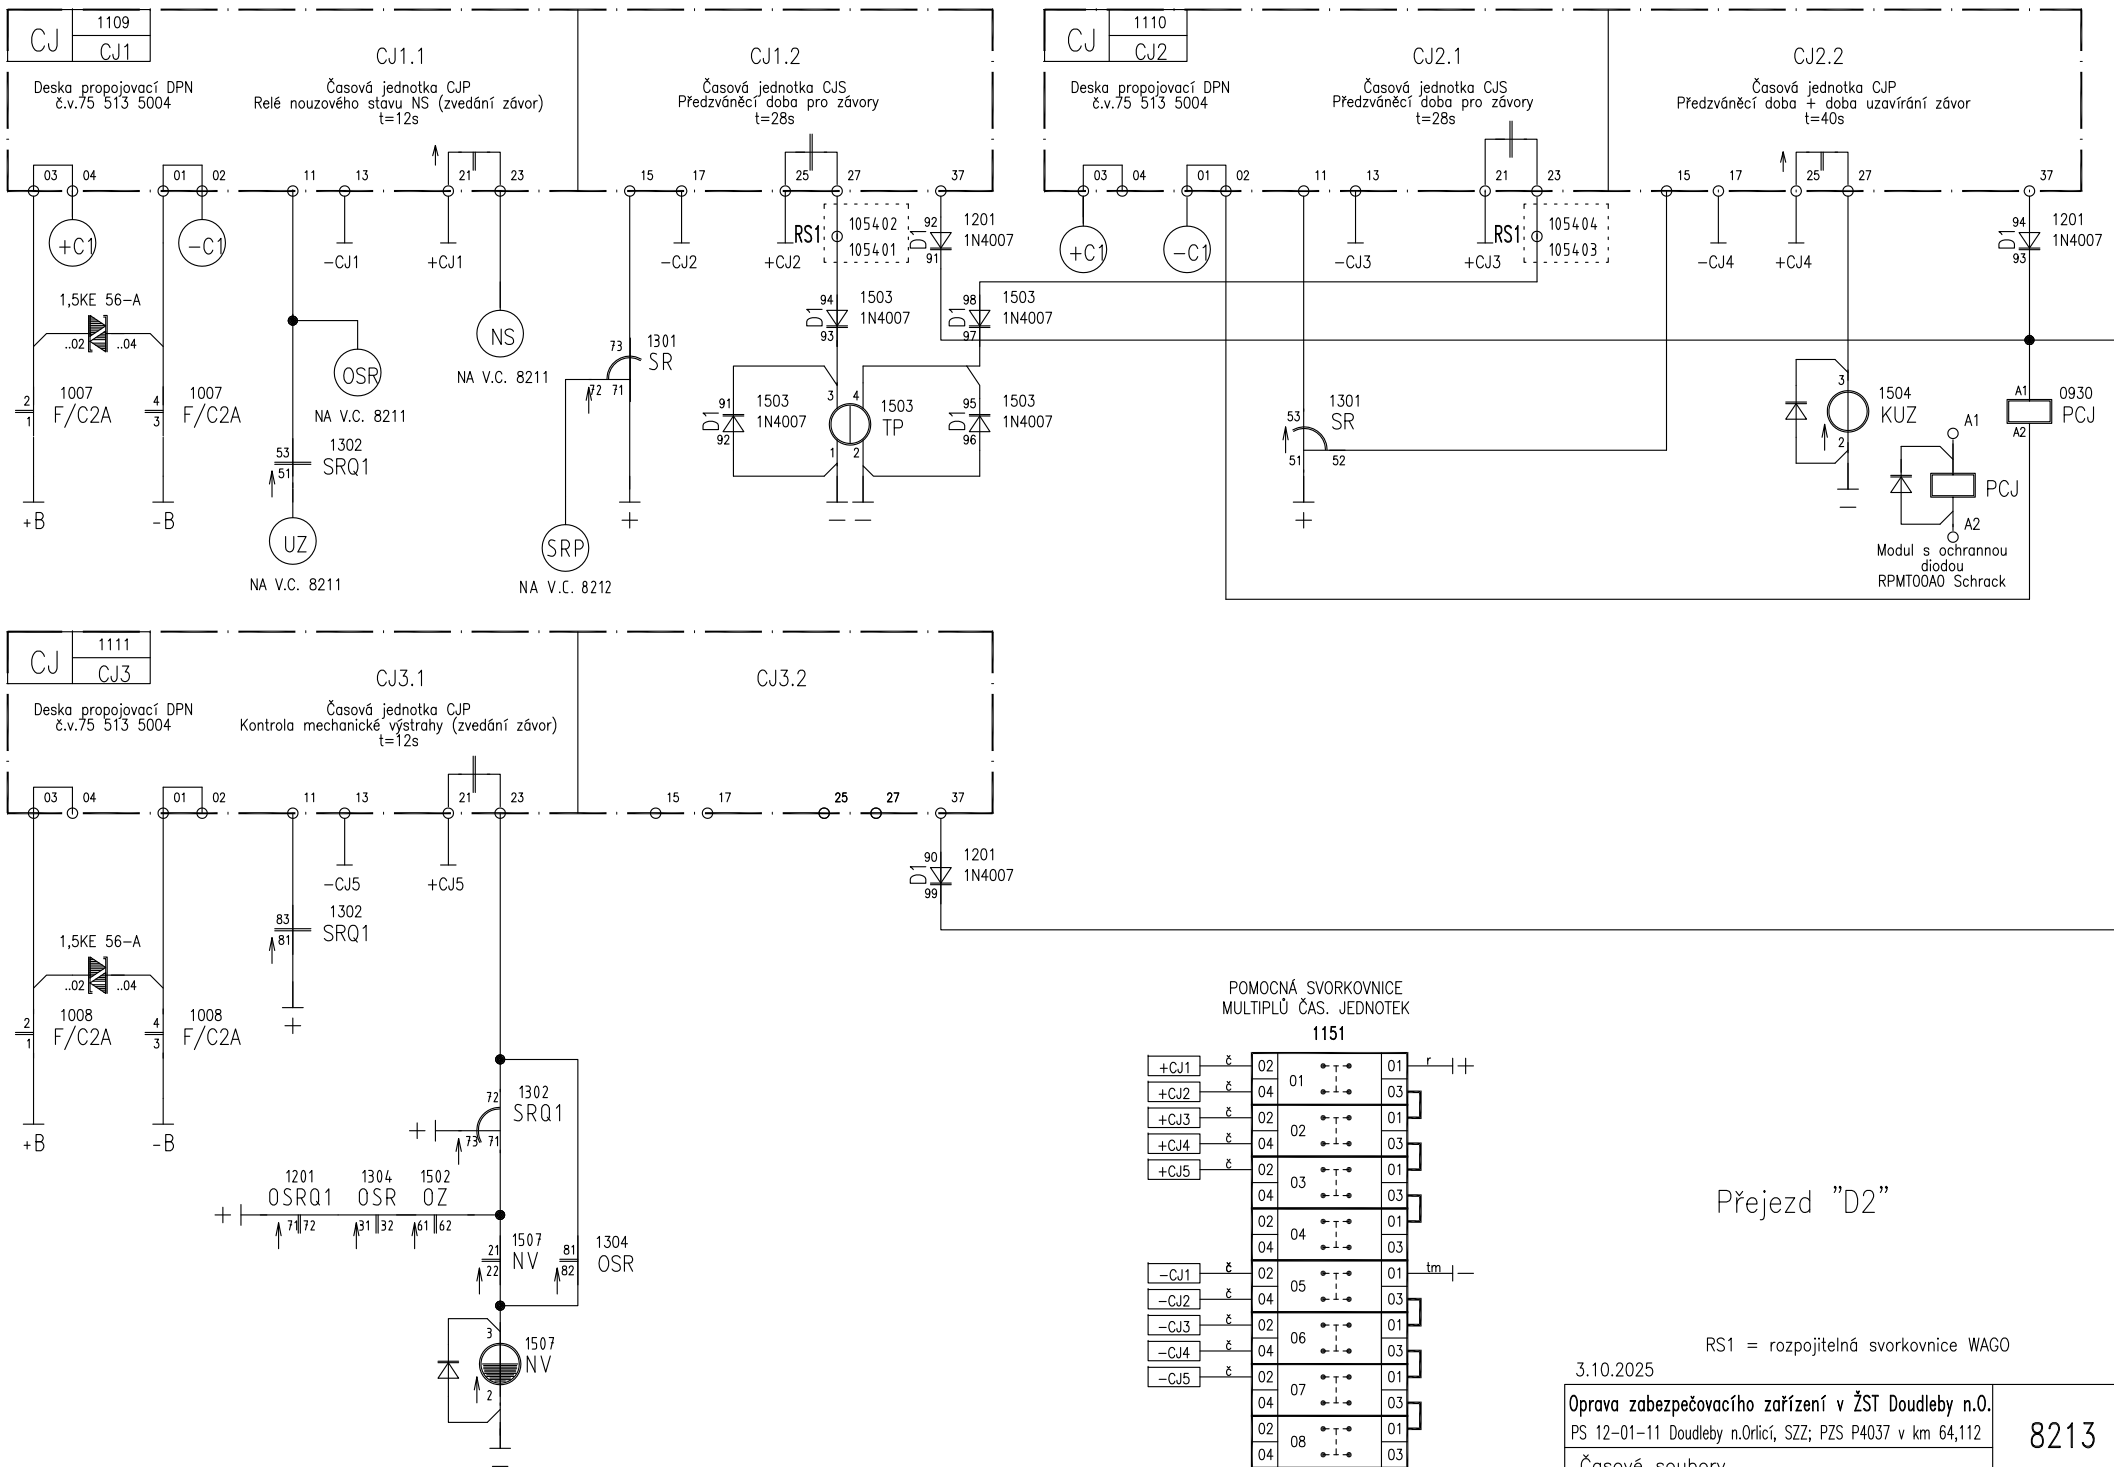

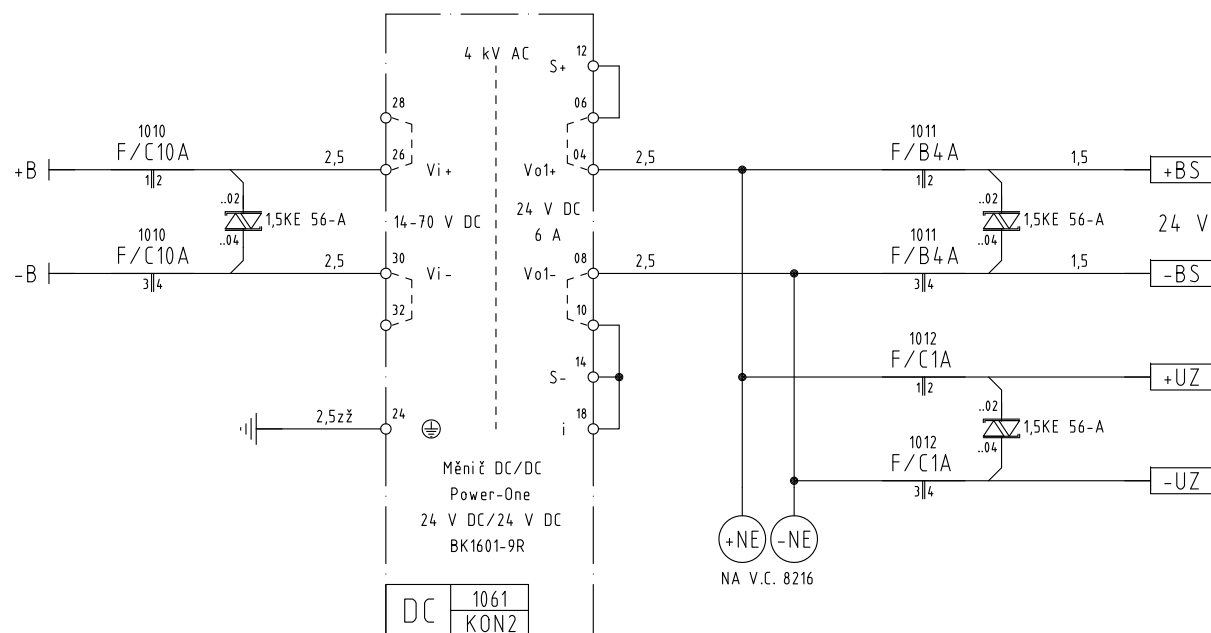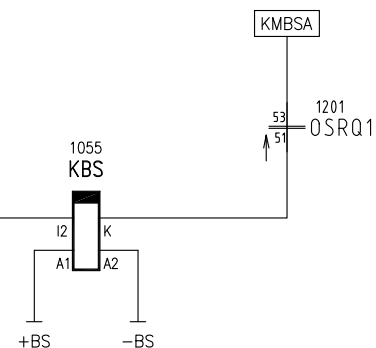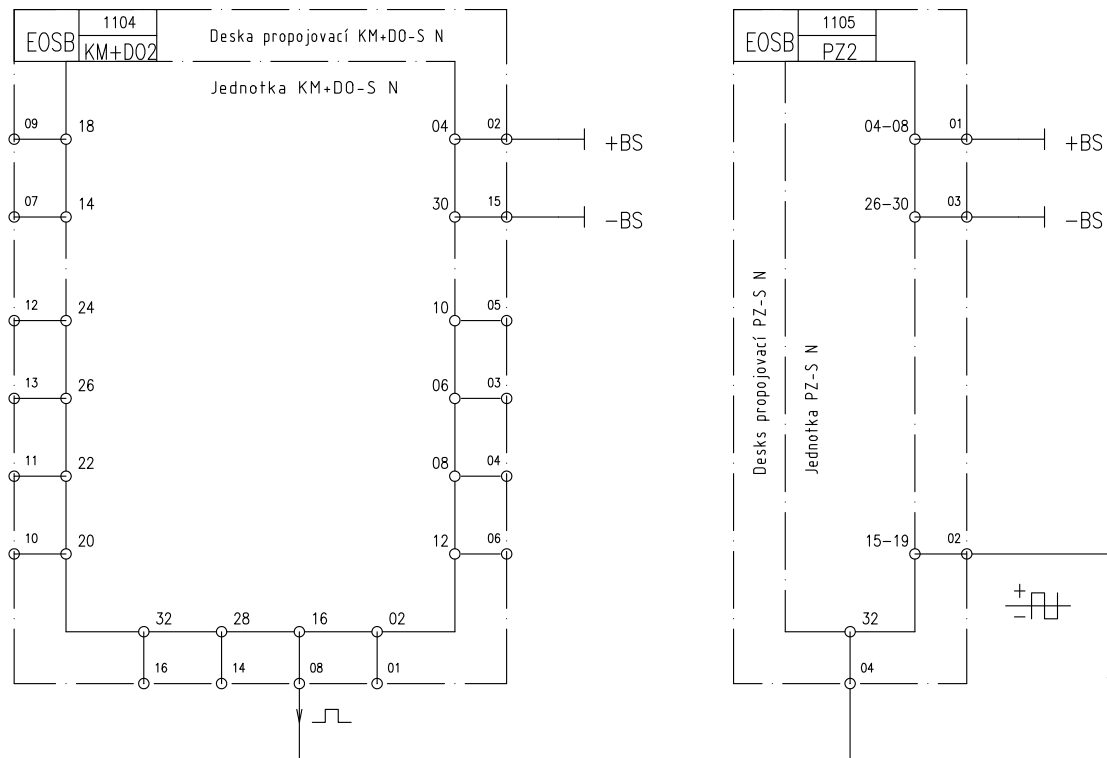

Přejezd "D2"


3.10.2025

Oprava zabezpečovacího zařízení v ŽST Doudleby n.O.
PS 12-01-11 Doudleby n.Orlicí, SZZ; PZS P4037 v km 64,112
Elektronické ovládání světel břevna závor

8214

SÚ Doudleby
vše na v.č. 5004



PZS "D2"

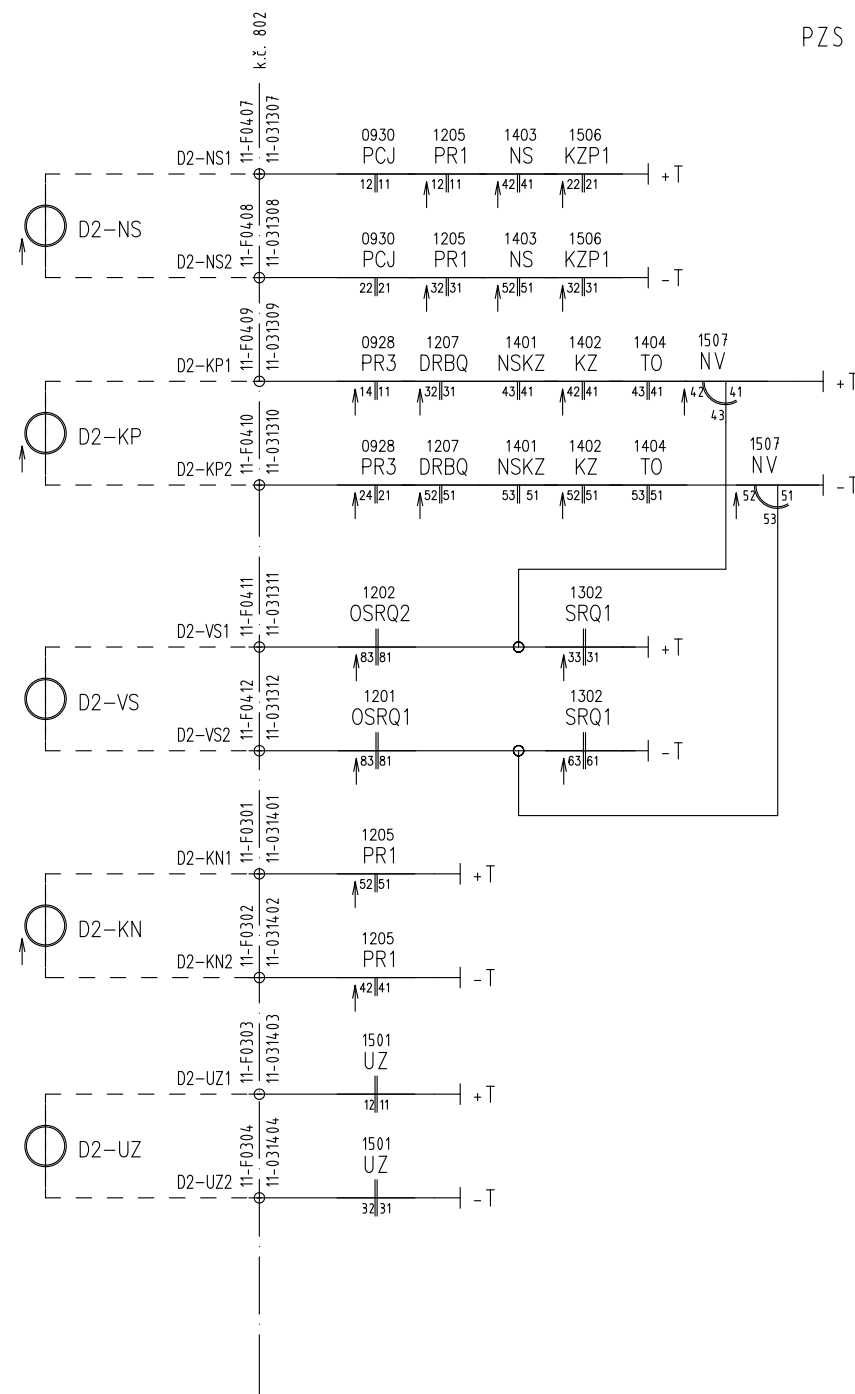

3.10.2025

Oprava zabezpečovacího zařízení v ŽST Doudleby n.O.
PS 12-01-11 Doudleby n.Orlicí, SZZ; PZS P4037 v km 64,112
Zapojení kontrol PZS D2

8215

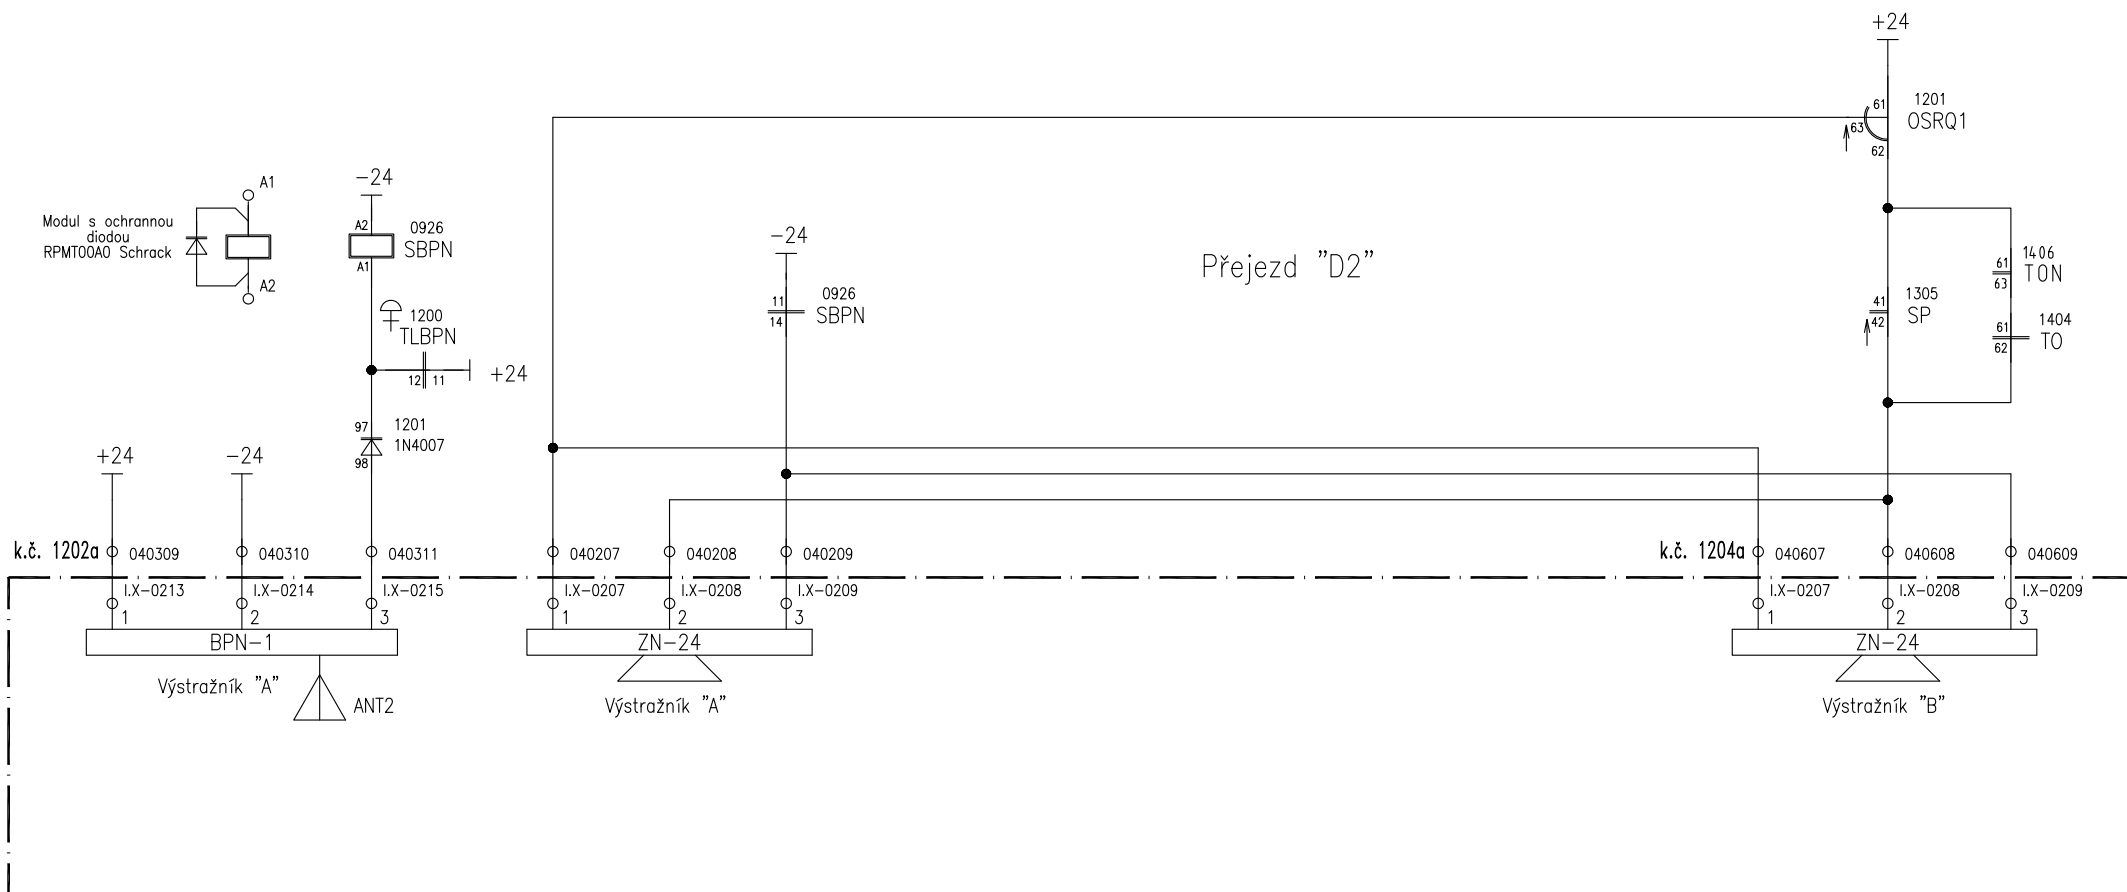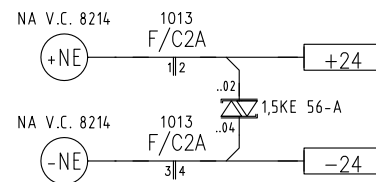

28.9.2025

Óprava zabezpečovacího zařízení v ŽST Doudleby n.O.
PS 12-01-11 Doudleby n.Orlicí, SZZ; PZS P4037 v km 64,112
Zvuková signalizace pro nevidomé

8216