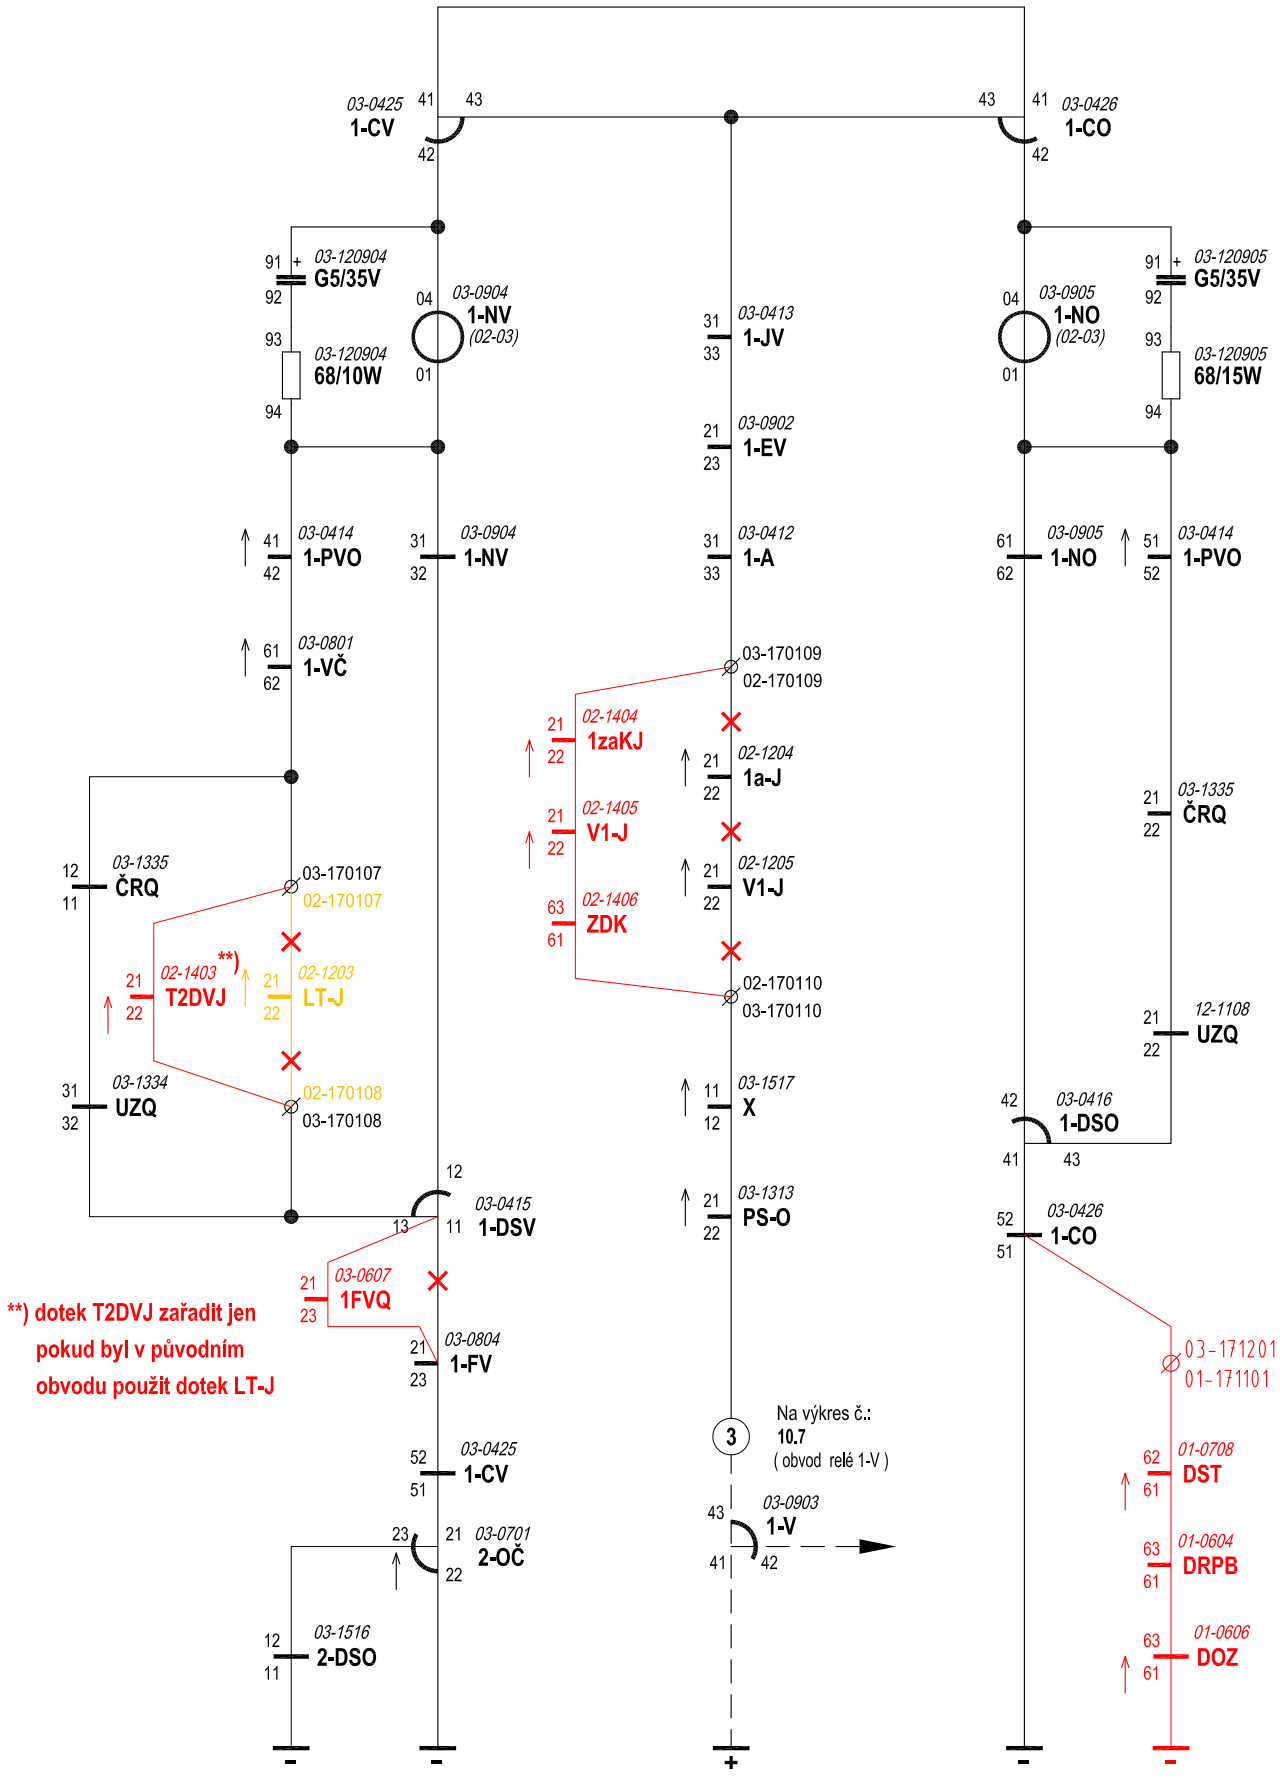

Upraveno v rámci stavby "Oprava zabezp.zařízení v ŽST Doudleby n.O."

18.05.2018 11.11.2025 Krupa Jar, Signal Projekt s.r.o.

SŽDC OŘ HK	512E: Doudleby nad orlicí - Rokytnice v o. h. / žst. Vamberk TEST 10/ **žst. Vamberk: TEST A10** Návěstní relé liché zhlaví	**ZS VA** JP **10.9**