LEGENDA:

Kabelová trasa

Prvky navrhovaného zabezpečovacího zařízení
Prvky a trasy stávající
Prvky a trasy rekonstruované
Prvky a trasy v jiném PS / stavbě

Poloha opis

V00x00F — Výkop 00cm široký/00cm hluboký s kabelovým ložem a výstražnou fólií

V00x00 XZ1 — Výkop 00cm široký/00cm hluboký s X.žlaby 10x10cm

V00x00 XZ2 — Výkop 00cm široký/00cm hluboký s X.žlaby 20x12cm

PO — Protlak (od paty kolejnice min. 250cm, pod niveletou silniční komunikace min. 120cm).
0x kusů chrániček průměru 110mm

KO — Překop (pod niveletou silniční komunikace min. 120cm).
0x kusů chrániček průměru 110mm

MK — Vedení po mostní konstrukci

VT — Přechod vodního toku

000 | 0m — 0m délka úseku výkopu
000 číslo kabelu

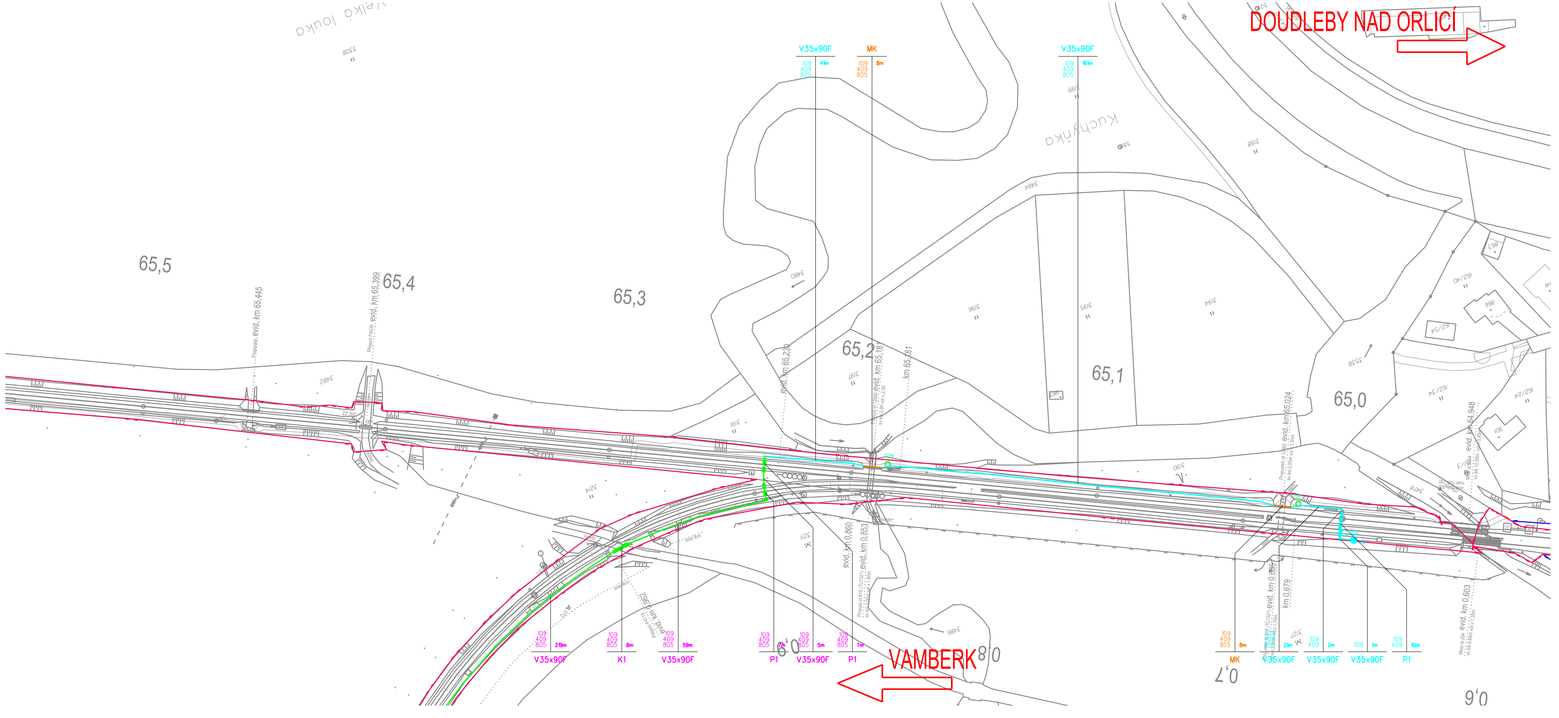

Jiná ověření:

Paré:

Orientační schéma:

Razítko oprávněné osoby:

Podpis:

Datum:

Revize:	Datum:	Popis:	Kontroloval:
000	30.06.2025	Definitivní odevzdání dokumentace	Ing., Milan Lukášek

Stavebník/Investor:	**Správa železnic, státní organizace**
Adresa:	**Dlážděná 1003/7, 110 00 Praha 1**
Zástupce investora:	**Oblastní ředitelství Hradec Králové**
Adresa:	**U Fotochemy 259, 501 01 Hradec Králové**

Zhotovitel díla:	**Signal Projekt s.r.o.**
Adresa:	Vídeňská 55, 639 00 Brno
Kontakt:	T: +420 543 233 962 E: projekce@signalprojekt.cz
Zhotovitel části/objektu:	**Signal Projekt s.r.o.**
Adresa:	Vídeňská 55, 639 00 Brno
Kontakt:	T: +420 543 233 962 E: projekce@signalprojekt.cz
Hlavní projektant (HIP):	**Ing. Milan Lukášek** — Specialista: **Mgr. Radek Böhm**

Název stavby/akce:	**Vypracování projektové dokumentace Oprava zabezpečovacího zařízení v žst. Doudleby n. O.**		Označení Investora: **S640230023**
			Zakázka: **24-074-40-113**
Název části:	Traťové zabezpečovací zařízení		Označení části: **D.1.1. 2**
Název objektu/dílčí části:	**Doudleby nad Orlicí - Vamberk, TZZ**		Označení objektu/komplexu: **PS 14-01-21**
Název přílohy:	Polohopisný výkres zabezpečovacích kabelů		Číslo přílohy (typ/pořadí): **2. 811**
Název dílčí části přílohy:			
Odpovědný projektant: Ing. Milan Lukášek	Zpracovatel přílohy: Michal Vítlik	Měřítko: 1:1000 Formáty: 5 x A4	Stupeň dokumentace: **DSP+PDPS**
Kraj: Královéhradecký	Katastrální území: vlz textová část	TUDU: 1321 02	Smluvní datum zpracování: **12.08.2025**

Investiční evidence: B 6 4 0 2 3 0 0 2 3 — Kapitl dokumentace: Celky: D 1 1 0 2 — Objekt: P S 1 4 0 1 2 1 — Pokladové místo: X X X — Účelový znak: Z R I T E 0 0 0

(Prostor pro další informace)