


- LEGENDA:
- Katastrální mapa
 - Hranice katastrálního území
 - Zaměření
 - Hranice drážního pozemku
 - PS 12-01-11 Doudleby nad Orlicí, SZZ
 - PS 11-01-21 Potštejn - Doudleby nad Orlicí, TZZ
 - PS 13-01-21 Doudleby nad Orlicí - Kostelec nad Orlicí, TZZ
 - PS 14-01-21 Doudleby nad Orlicí - Vamberk, TZZ
 - PS 21-01-31 Prejezd P4038 v km 64,614; PZZ - umístěné v rámci související stavby
 - PS 12-02-11 Doudleby nad Orlicí, MK
 - PS 14-02-51 Doudleby nad Orlicí - Vamberk, traťový kabel
 - SO 12-86-02 Doudleby nad Orlicí, úprava rozvodů nn a osvětlení
 - SO 12-84-01 Doudleby nad Orlicí, EOv
 - SO 12-86-01 Doudleby nad Orlicí, přípojka VN-35kV
 - SO 12-88-01 Doudleby nad Orlicí, uzemnění technologického objektu
 - SO 12-12-01 Doudleby nad Orlicí, nástupiště
 - SO 12-12-01 Doudleby nad Orlicí, nástupiště - rušené konstrukce

- STÁVAJÍCÍ SÍTĚ:
- CETIN - zaměřené a kótované, vnitřní STP
 - CETIN - nadzemní sítě
 - CETIN - neprovozované sítě
 - ČEZ Distribuce - zařízení NN - nadzemní vedení
 - ČEZ Distribuce - zařízení NN - podzemní vedení
 - ČEZ Distribuce - zařízení VN - nadzemní vedení
 - ČEPS
 - GasNet STL
 - GasNet VTL
 - GasNet ochranné pásmo
 - VAMBEKON - veřejné osvětlení
 - Městský úřad Doudleby nad Orlicí - vodovod
 - Městský úřad Doudleby nad Orlicí - kanalizace
 - Městský úřad Doudleby nad Orlicí - osvětlení
 - Obecní úřad Záměl - kanalizace
 - AQUA Servis - kanalizace
 - AQUA Servis - vodovod
 - ČD - Telematika
 - SSZT
 - SSZT - DK
 - SSZT - zabezpečovací
 - SSZT - sdělovací
 - SEE
 - SPS - NN
 - SPS - kanalizace
 - SPS - vodovod
 - SPS - plyn
 - ČD RSM

KLAD LISTŮ:

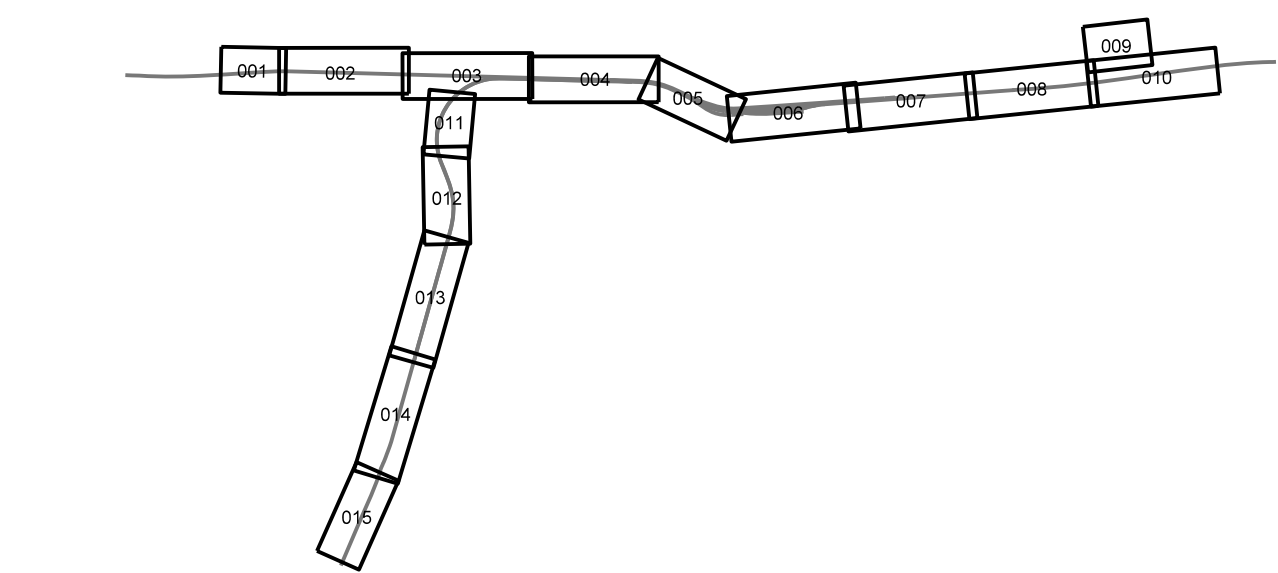

Jiné ověření:		Paré:	
Orientační schéma:		Razítko oprávněné osoby:	
Revize:		Datum:	
000		30.06.2025	
Popis:		Definitivní odevzdání dokumentace	
Kontrola:		Ing. Milan Lukášek	
Stavebník/Investor: Správa železnic, státní organizace			
Adresa: Diázděná 1003/7, 110 00 Praha 1			
Zástupce investora: Oblastní ředitelství Hradec Králové			
Adresa: U Fotochemy 259, 501 01 Hradec Králové			
Zhotovitel díla: Signal Projekt s.r.o.			
Adresa: Videňská 55, 639 00 Brno			
Kontakt: T: +420 543 233 962			
E: projekce@signalprojekt.cz			
Zhotovitel částí/objektu:			
Adresa:			
Kontakt:			
Hlavní projektant (HIP): Ing. Milan Lukášek		Specialista: Mgr. Radek Böhmm	
Název stavby/akce: Vypracování projektové dokumentace		Označení investora: S640230023	
Název části: Oprava zabezpečovacího zařízení		Zakázka: 24-074-40-113	
Název objektu/díle části: Koordináční situační výkres		Označení části: C.3	
Název přílohy: Koordináční situační výkres km 64,0 - 63,7		Označení objektu/komplexu:	
Název díle části přílohy:		Číslo přílohy (typ/pořadí): 007	
Odpovědný projektant: Ing. Milan Lukášek		Stupeň dokumentace: DSP+PDPS	
Zpracovatel přílohy: Klára Václavíková		Formáty: 6 x A4	
Kraj: Královéhradecký		Měřítko: 1:500	
Katastrální území: Doudleby nad Orlicí [631426]		TUDU: 1302 22, 1302 L1	
Stupeň dokumentace: Číslo:		Ověření: 1302 24, 1321 02	
Datum: 12.08.2025		Smluvní datum zpracování:	
Prostor pro další informace:			