


# VB Doudleby nad Orlic

Sdělovací místnos

stávající stav


Sdělovací místnost  
celkem: 2x rack 600x600  
1x rack ČDT

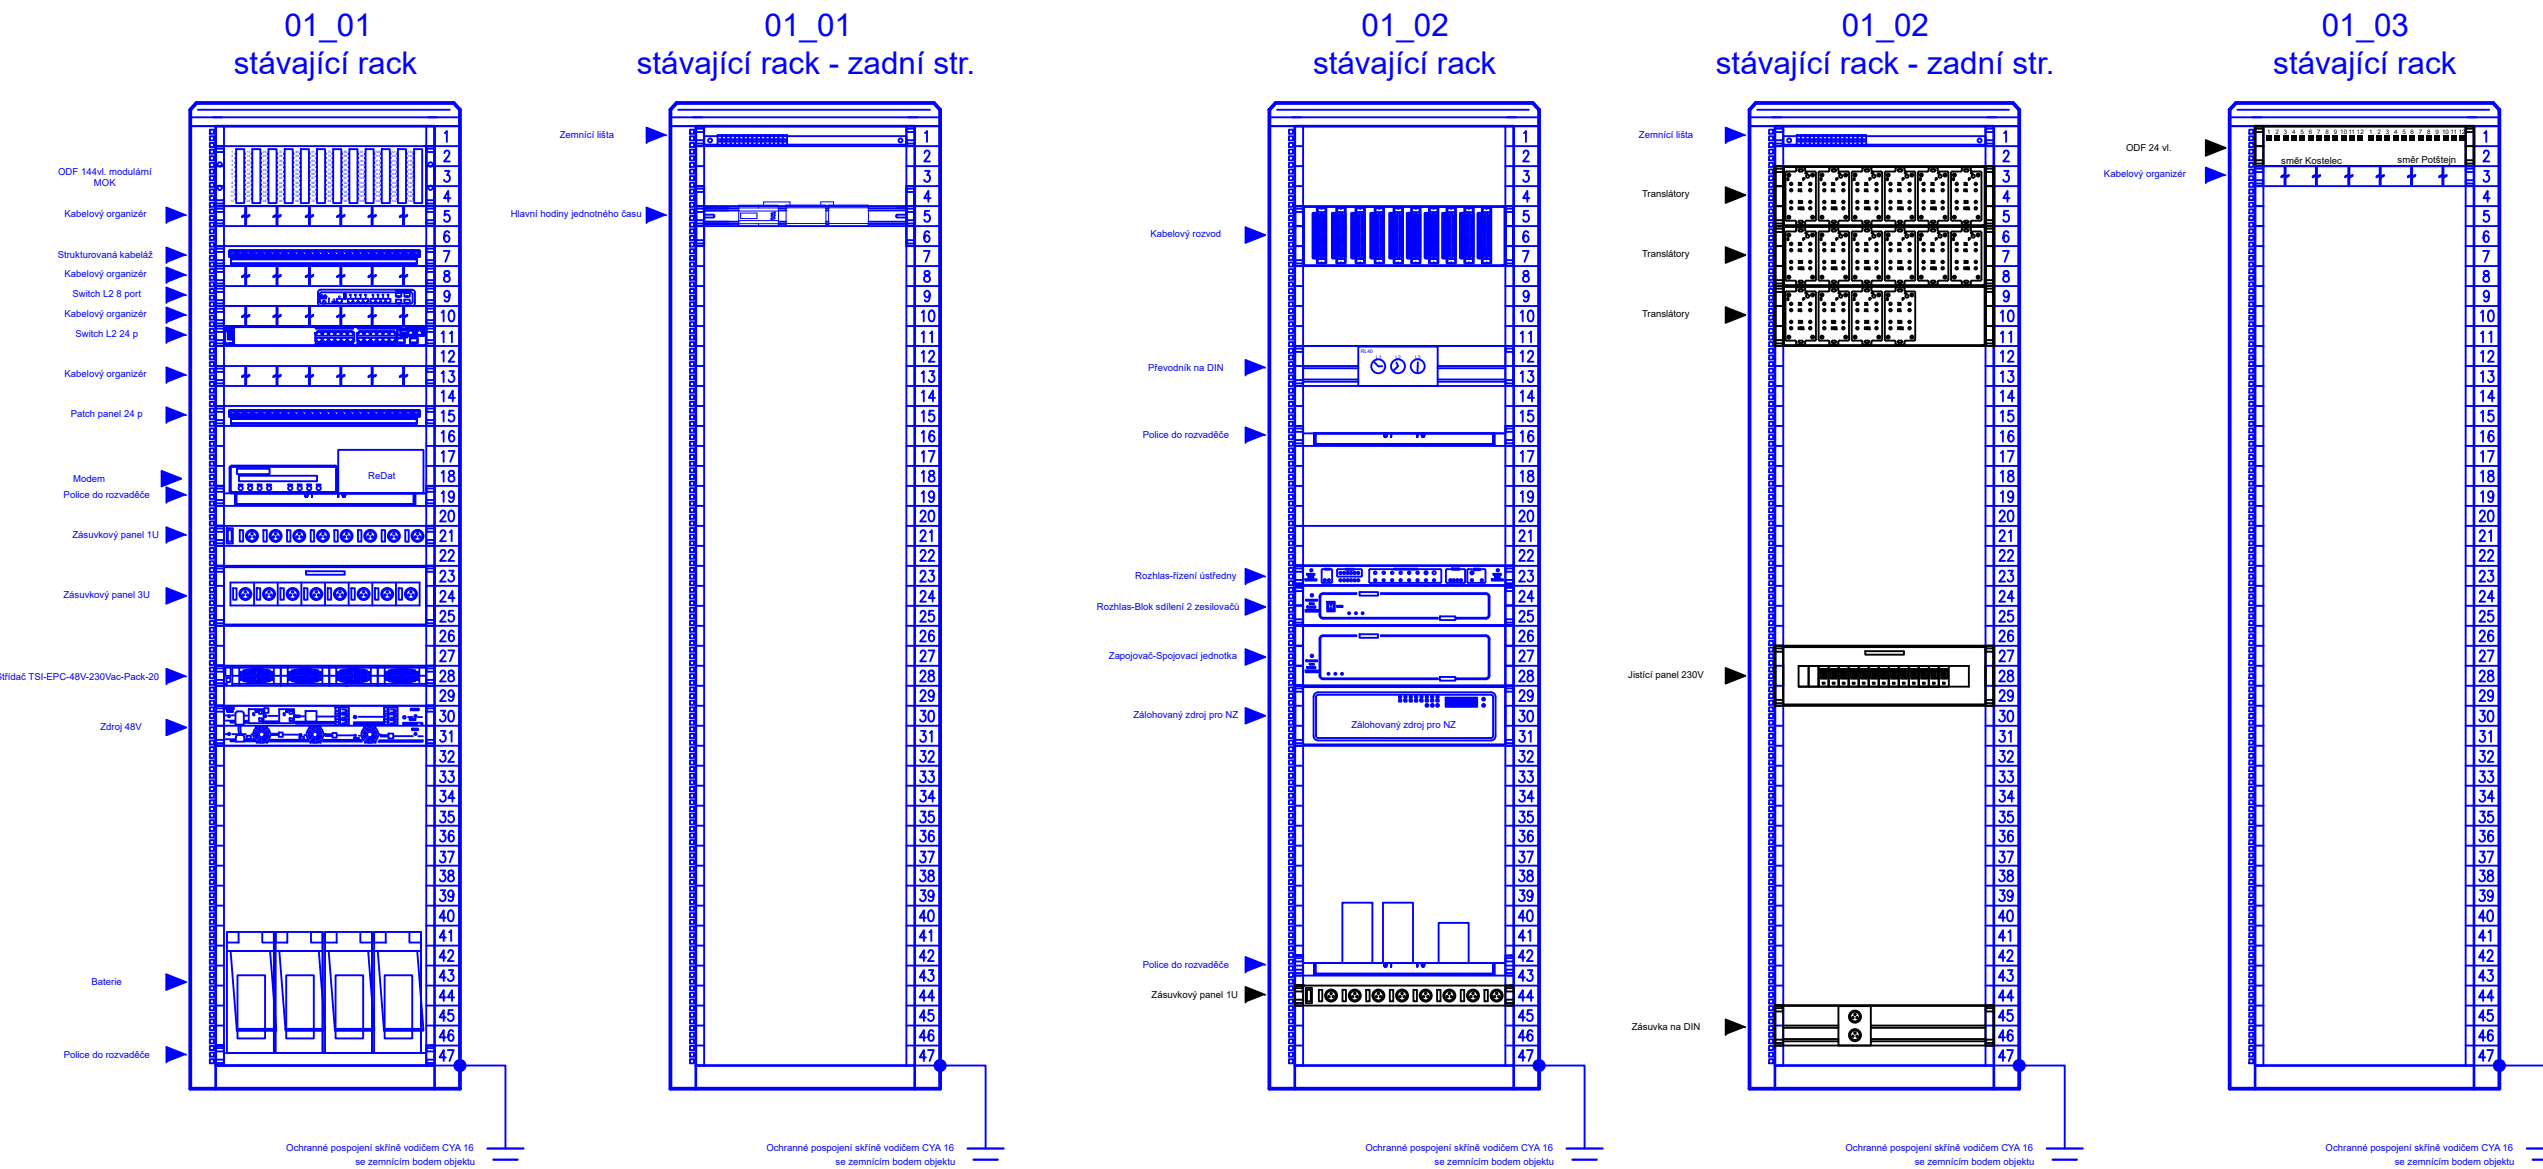


nový stav

Sdělovací místnost  
celkem: 1x rack 600x600  
2x rack 800x800 47L  
1x rack ČDT

- |   |                                     |
|---|-------------------------------------|
| — | Stávající zařízení                  |
| — | Zařízení budovaná v rámci tohoto PS |
| — | Zařízení budovaná v rámci jiného PS |

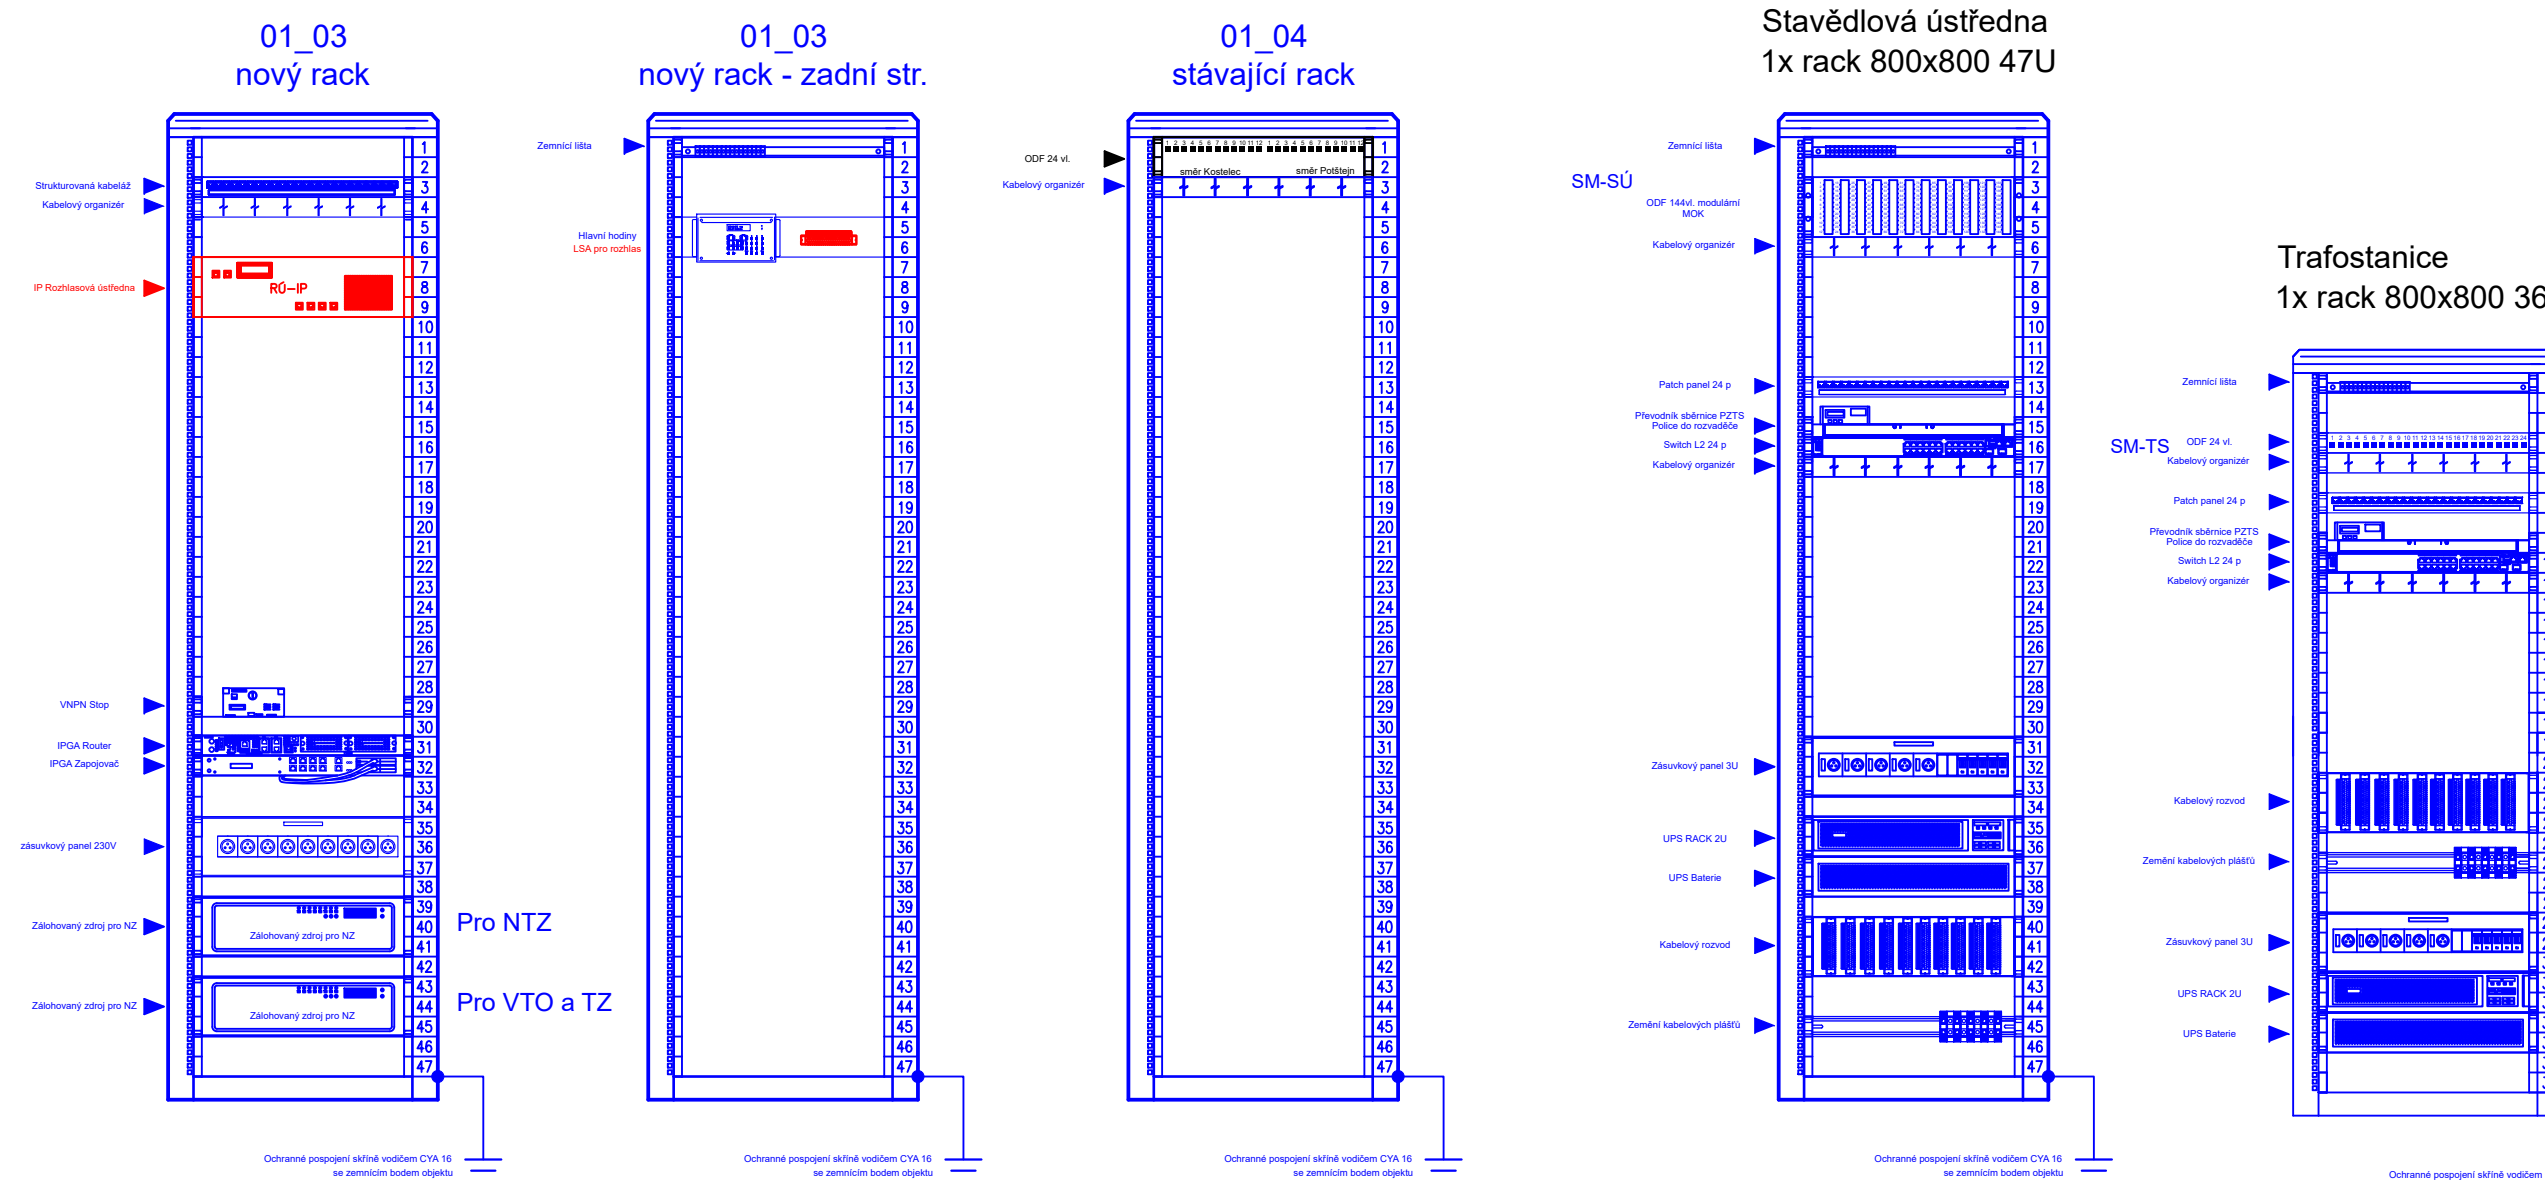

Jiná ověření:		Paré:	
Orientační schéma:		Razítko oprávněné osoby:	
		Podpis: _____ Datum: _____	
Revize:	Datum:	Popis:	Kontroloval:
000	30.6.2025	Definitivní odevzdání dokumentace	Bc. Jaroslav Machain
Stavebník/Investor: <b>Správa železnic, státní organizace</b>			
Adresa: <b>Dlážděná 1003/7, 110 00 Praha 1</b>			
Zástupce investora: <b>Oblastní ředitelství Hradec Králové</b>			
Adresa: <b>U Fotochemy 259, 501 01 Hradec Králové</b>			
 <b>SPRÁVA ŽELEZNIC</b>			
Zhotovitel díla: <b>Signal Projekt, s.r.o.</b>			
Adresa: <b>IČO: 25 52 54 41</b>			
<b>Videňská 546/55, 639 00 Brno</b>			
Kontakt: <b>T: +420 543 233 962</b>			
<b>E: projekce@signalprojekt.cz</b>			
Zhotovitel části/objektu: <b>Signal Projekt, s.r.o.</b>			
Adresa: <b>IČO: 25 52 54 41</b>			
<b>Videňská 546/55, 639 00 Brno</b>			
Kontakt: <b>T: +420 543 233 962</b>			
<b>E: projekce@signalprojekt.cz</b>			
Hlavní projektant (HIP): <b>Ing. Milan Lukášek</b>		Specialista: <b>Ing. Pavel Gajdecká</b>	
Název stavby/akce: <b>Vypracování projektové dokumentace</b>			
<b>Oprava zabezpečovacího zařízení</b>			
<b>v žst. Doudleby n. O.</b>			
Označení investora: <b>5640230023</b>			
Zakázka: <b>24-074-00-113</b>			
Název části: <b>Sdělovací zařízení</b>		Označení části: <b>D.1.2.2</b>	
Název objektu/díli části: <b>ŽST Doudleby nad Orlicí,</b>		Označení objektu/komplexu: <b>PS 12-02-21</b>	
<b>rozhlasové zařízení</b>			
Název přílohy: <b>Pohled do rozvaděčů</b>		Číslo přílohy (typ/pořadí): <b>2. 301</b>	
Název díli části přílohy: <b>-</b>			
Odpovědný projektant: <b>Bc. Jaroslav Machain</b>	Zpracovatel přílohy: <b>Bc. Jakub Kalina</b>	Měřítko: <b>-</b>	Stupeň dokumentace: <b>DSP + PDPS</b>
Kraj: <b>Královéhradecký</b>	Katastrální území: <b>viz textová část</b>	Formáty: <b>6 x A4</b>	Smluvní datum zpracování: <b>12.08.2025</b>
TUDU: <b>1302 L1</b>			
Ověřeno: <b>P S I 2 0 2 2</b>		Přezkoumáno: <b>P S I 2 0 2 2</b>	
Číslo: <b>5 6 4 0 2 3 0 0 2 3</b>		Výsledek: <b>X</b>	