


VB- sdělovací místnost

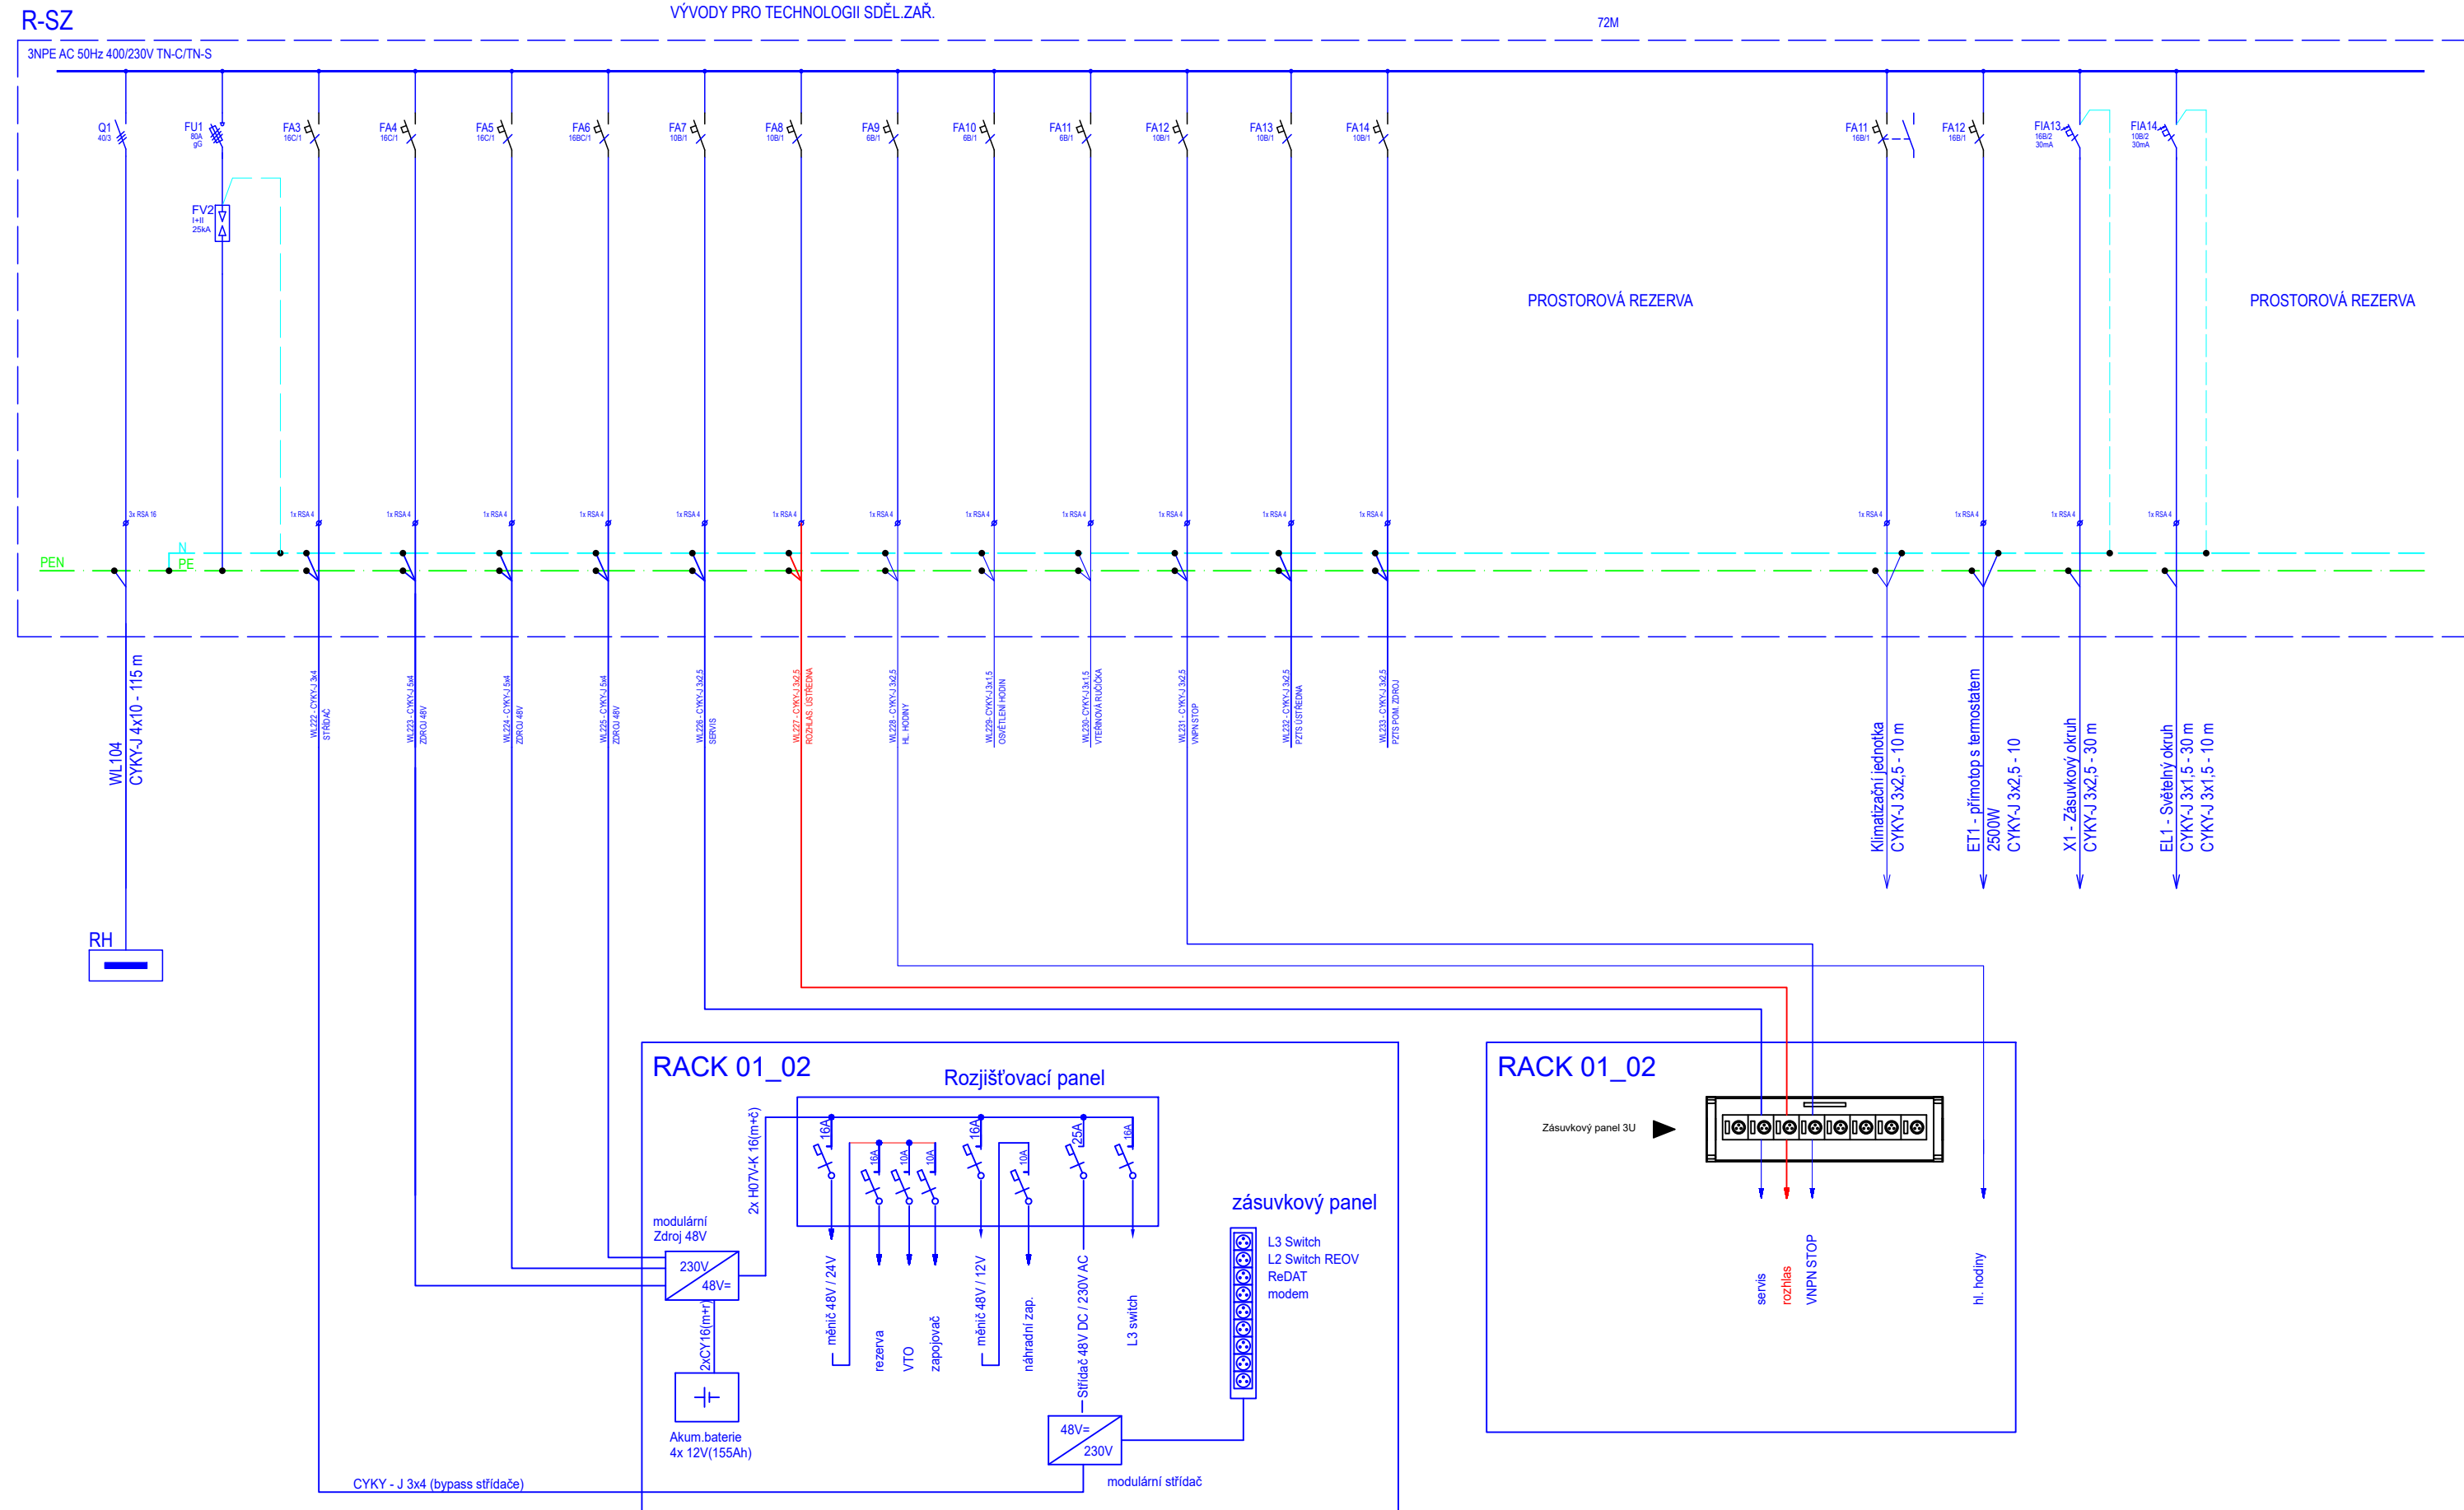

Jiná ověření:		Paré:	
Orientační schéma:		Razítko oprávněné osoby:	
		Podpis: Datum:	
Revize:	Datum:	Popis:	Kontroloval:
000	30.6.2025	Definitivní odevzdání dokumentace	Bc. Jaroslav Machain
Stavebník/Investor:		Správa železnic, státní organizace	
Adresa:		Dlážděná 1003/7, 110 00 Praha 1	
Zástupce investora:		Oblastní ředitelství Hradec Králové	
Adresa:		U Fotochemy 259, 501 01 Hradec Králové	
			
Zhotovitel díla:		Signal Projekt, s.r.o.	
Adresa:		IČO: 25 52 54 41	
Kontakt:		Videňská 546/55, 639 00 Brno	
		T: +420 543 233 962	
		E: projekce@signalprojekt.cz	
Zhotovitel části/objektu:		Signal Projekt, s.r.o.	
Adresa:		IČO: 25 52 54 41	
Kontakt:		Videňská 546/55, 639 00 Brno	
		T: +420 543 233 962	
		E: projekce@signalprojekt.cz	
Hlavní projektant (HIP):		Ing. Milan Lukášek	Specialista: Ing. Pavel Gajdečka
Název stavby/akce:	Vypracování projektové dokumentace Oprava zabezpečovacího zařízení v žst. Doudleby n. O.		Označení investora: S640230023
			Zakázka: 24-074-40-113
Název části:	Sdělovací zařízení		Označení části: D.1.2.2
Název objektu/díle části:	ŽST Doudleby nad Orlicí, rozhlasové zařízení		Označení objektu/komplexu: PS 12-02-21
Název přílohy:	Schéma napájení		Číslo přílohy (typ/pořadí): 2. 401
Název díle části přílohy:	-		
Odpovědný projektant:	Zpracovatel přílohy:	Měřítko:	Stupeň dokumentace:
Bc. Jaroslav Machain	Bc. Jakub Kalina	-	DSP + PDPS
Kraj:	Katastrální území:	Formáty:	Smluvní datum zpracování:
Královéhradecký	viz textová část	3 x A4	12.08.2025
TUDU:		1302 L1	
Označení investora: Stupeň dokumentace: Část: Objekt: Podobjejt: Příloha: Revize:			
S 6 4 0 2 3 0 0 2 3 - P D P S - D 1 2 0 2 - P S 1 2 0 2 2 1 - X X - 2 - 4 0 1 - 0 0 0			