


	ÚSTŘEDNA PZTS
	OVLÁDACÍ KLÁVESNICE
	NAPÁJECÍ ZDROJ
	EXPANDER
	DUÁLNÍ PROSTOROVÉ ČIDLO
	OPTICKO-KOUŘOVÝ DETEKTOR
	TEPLOTNÍ DETEKTOR
	MAGNETICKÝ KONTAKT
	PROPOJOVACÍ KRABICE
	OPTICKÁ SIGNALIZACE
	ZÁLOHOVANÁ SIRENA, VENKOVNÍ
	ŘÍDÍCÍ JEDNOTKA PRO PŘIPOJENÍ ČTEČKY
	ČTEČKA KARET
	TLAČÍTKO PRO ZASTŘEŽENÍ (IP 65)
	ELEKTROMECHANICKÝ ZÁMEK + OCHRANA PROTI PŘEPĚTÍ S4
	DETEKTOR TRÍŠTĚNÍ SKLA

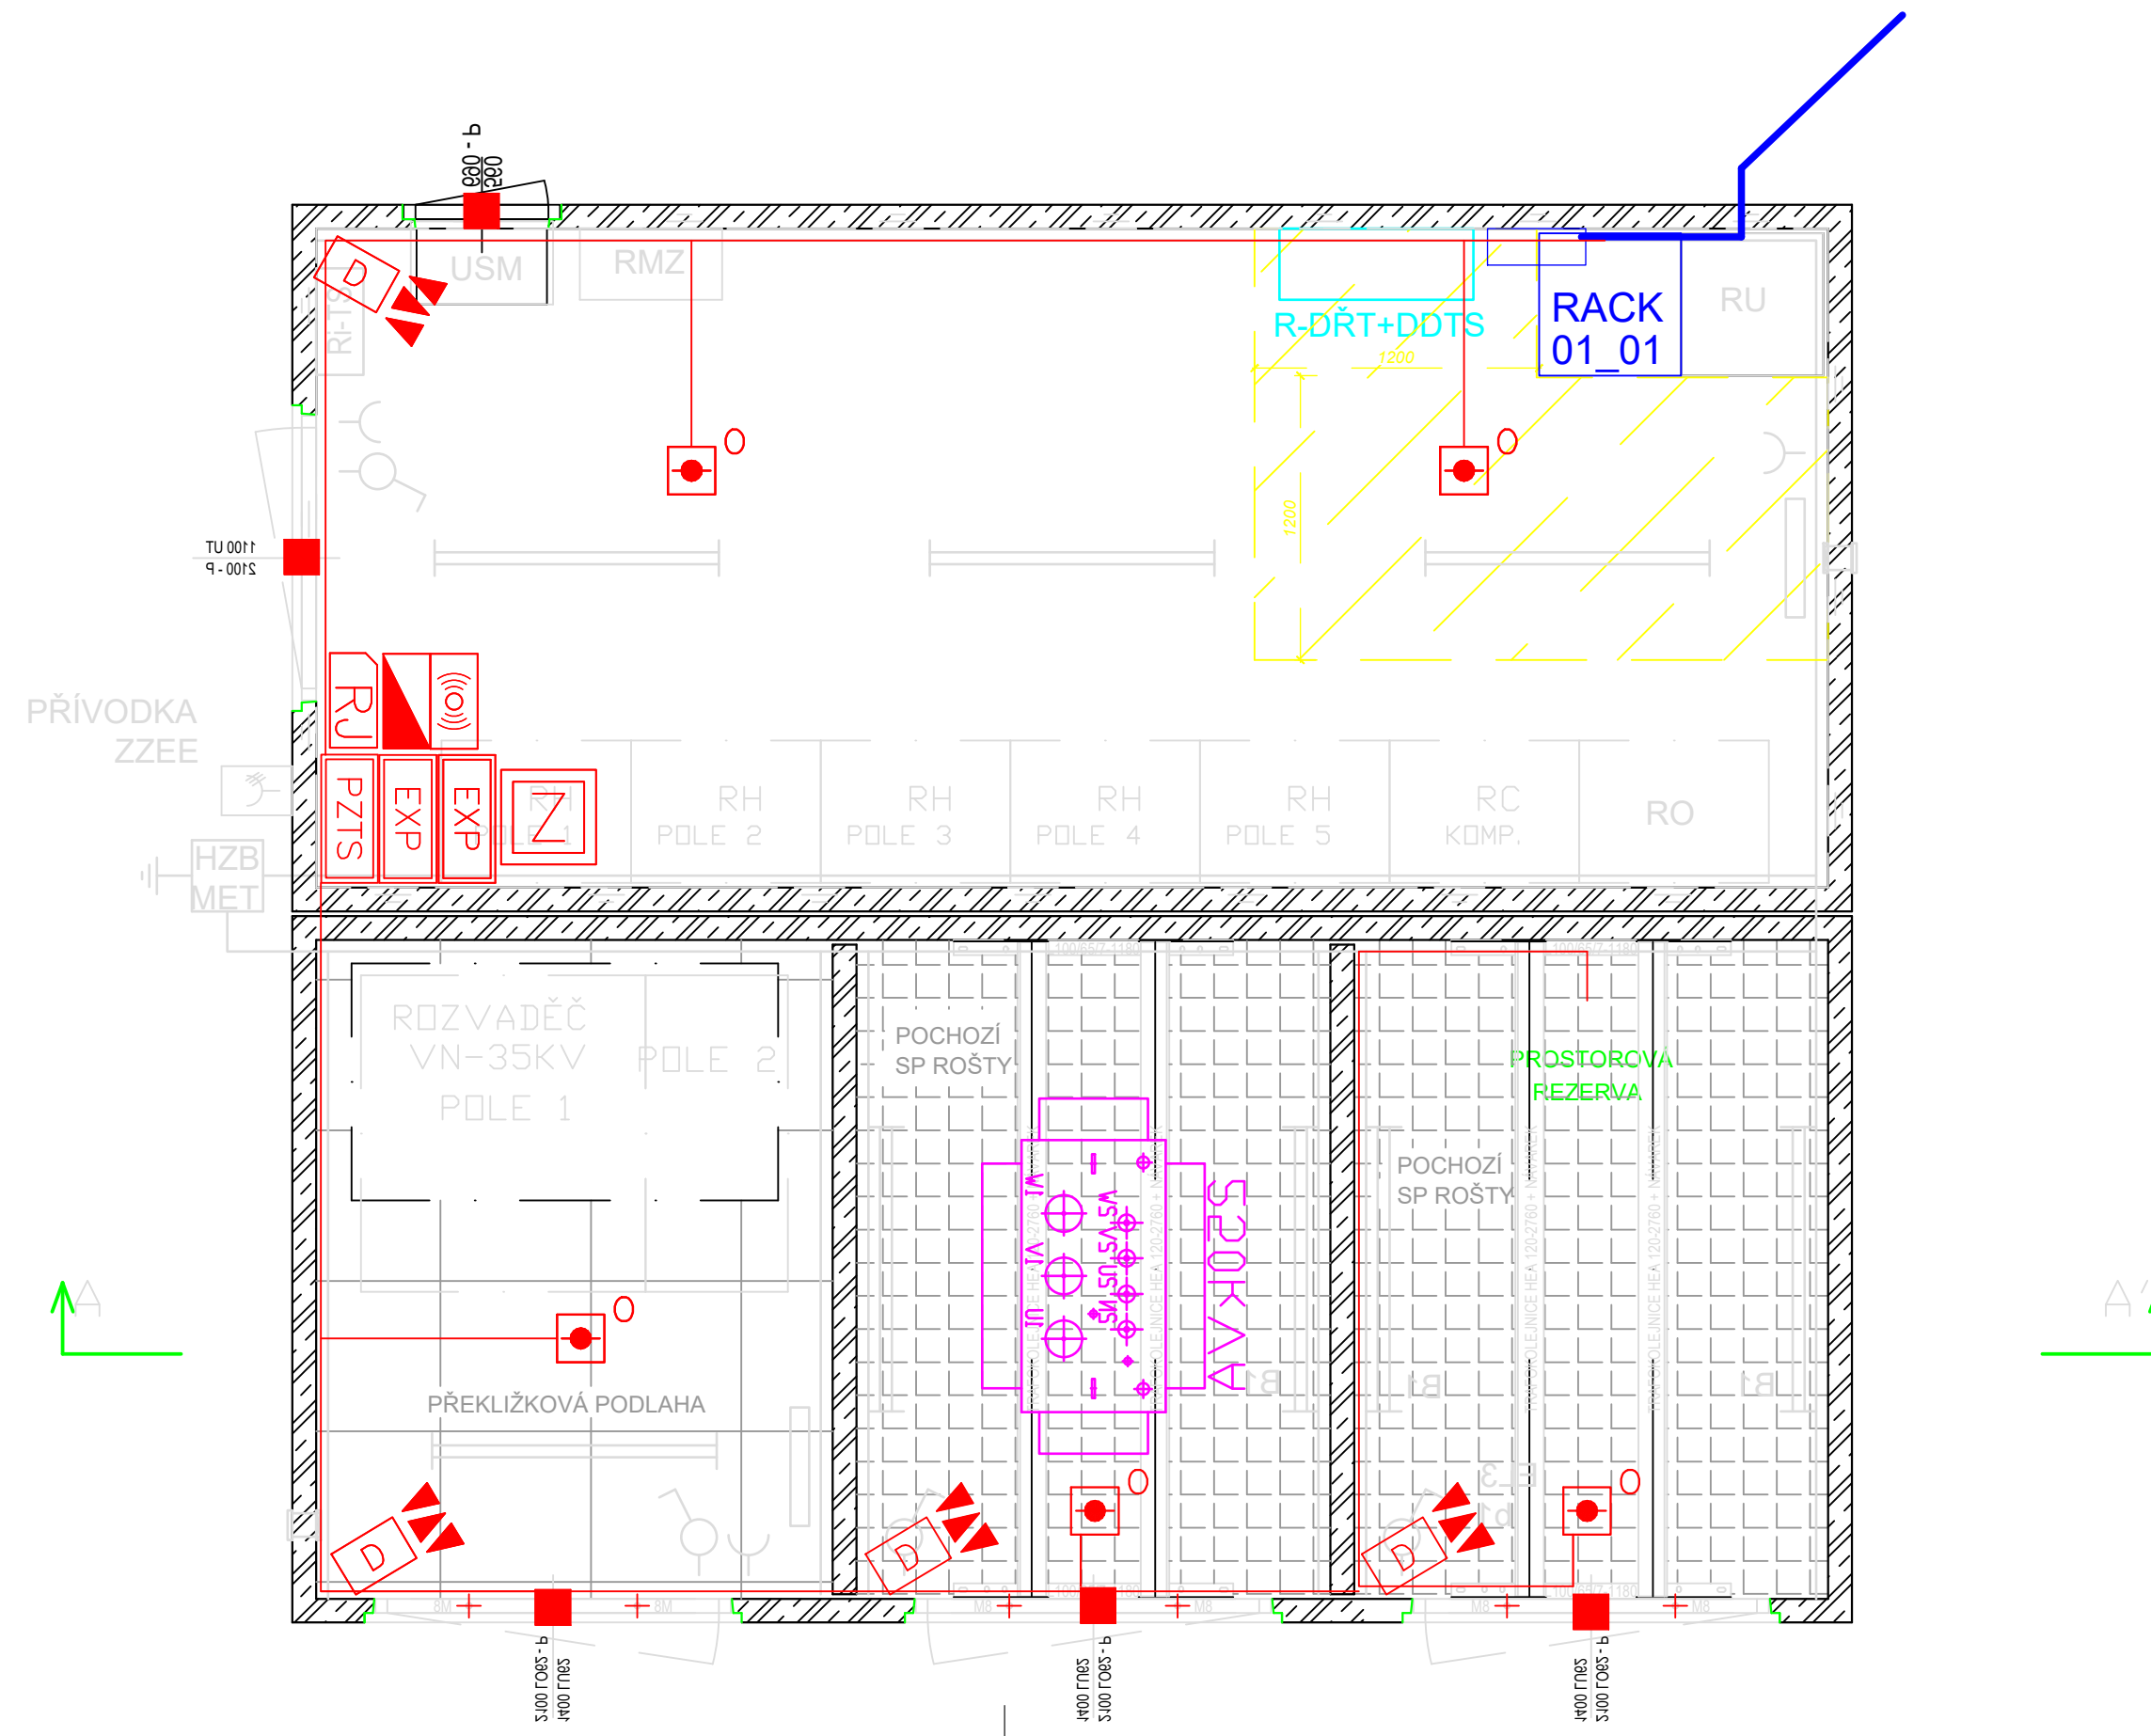

PŪDORYS TRAFOSTANICE



Jiná ověření:		Paré:	
Orientační schéma:		Razítko oprávněné osoby:	
Revize:		Datum:	Podpis:
000	30.06.2025	Popis:	Kontroloval:
		Definitivní odevzdání dokumentace	Bc. Jaroslav Machain
Stavebník/Investor: Správa železnic, státní organizace			
Adresa: Dlážděná 1003/7, 110 00 Praha 1			
Zástupce investora: Oblastní ředitelství Hradec Králové			
Adresa: U Fotochemy 259, 501 01 Hradec Králové			
 SPRÁVA ŽELEZNIC			
Zhotovitel díla:		Signal Projekt, s.r.o.	
Adresa:		IČO: 25 52 54 41	
Kontakt:		Videňská 546/55, 639 00 Brno	
		T: +420 543 233 962	
		E: projekce@signalprojekt.cz	
Zhotovitel části/objektu:		Signal Projekt, s.r.o.	
Adresa:		IČO: 25 52 54 41	
Kontakt:		Videňská 546/55, 639 00 Brno	
		T: +420 543 233 962	
		E: projekce@signalprojekt.cz	
Hlavní projektant (HIP):		Specialista:	
Ing. Milan Lukášek		Ing. Pavel Gajdečka	
Název stavby/akce:		Označení investora:	
Vypracování projektové dokumentace		S640230023	
Operativní zabezpečovacího zařízení		Zakázka:	
v žst. Doudleby n. O.		24-074-40-113	
Název části:		Označení části:	
Sdělovací zařízení		D.1.2.4	
Název objektu/díleč části:		Označení objektu/komplexu:	
ŽST Doudleby nad Orlicí,		PS 12-02-41	
PZTS			
Název přílohy:		Číslo přílohy (typ/pořadí):	
Umístění zařízení v TS		2. 204	
Název díleč části přílohy:			
-			
Odpovědný projektant:		Stupeň dokumentace:	
Bc. Jaroslav Machain		PDPS + PDPS	
Kraj:		Smluvní datum zpracování:	
Královéhradecký		12.08.2025	
viz textová část			
Označení investora:		Stupeň dokumentace:	
S 6 4 0 2 3 0 0 2 3		S 6 4 0 2 3 0 0 2 3	
P D P S		P D P S	
D 1 2 0 4		D 1 2 0 4	
-		-	
P S I 2 0 2 4 1		P S I 2 0 2 4 1	
-		-	
X X		X X	
-		-	
2 0 4		2 0 4	
-		-	
0 0		0 0	
0 0		0 0	