


ŽST DOUDLEBY NAD ORLICÍ

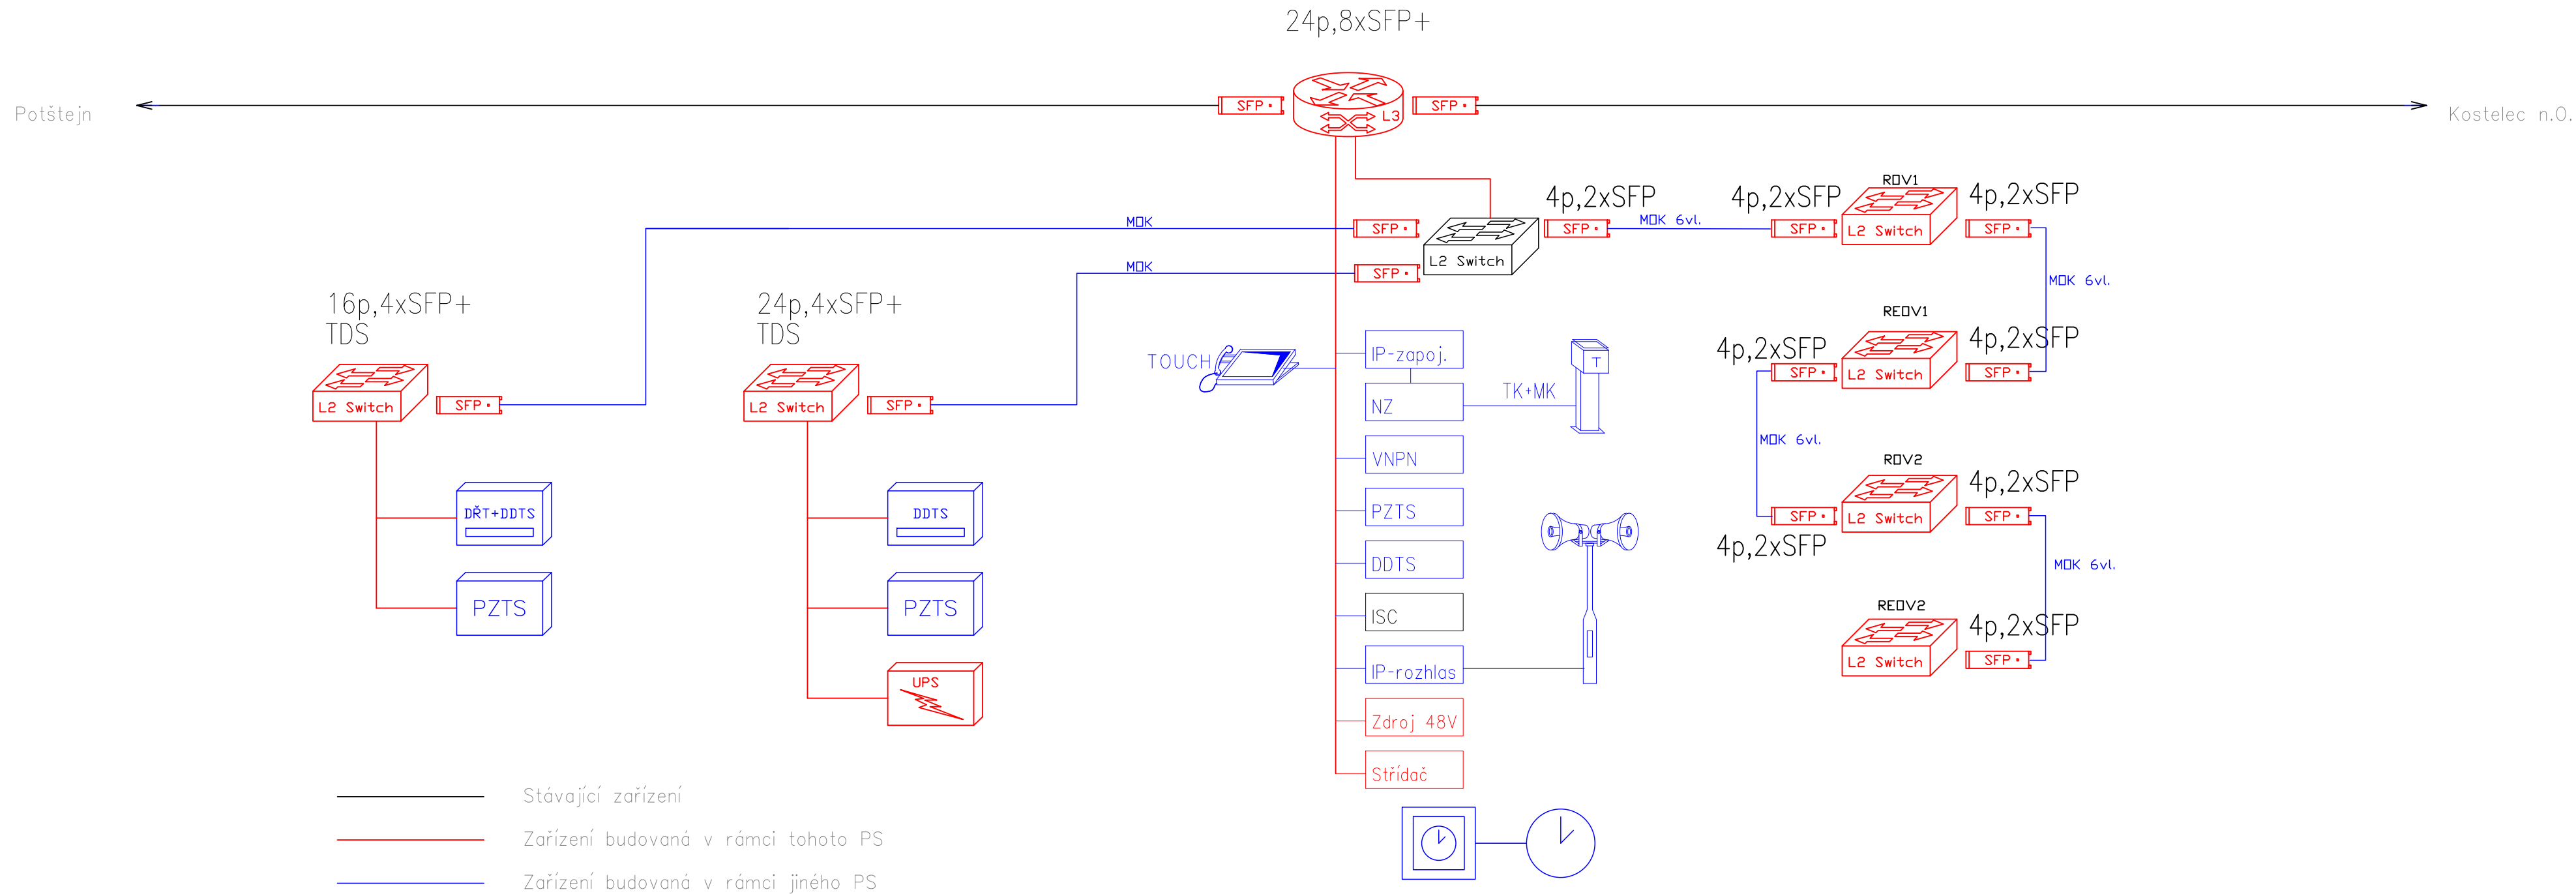

Jiná ověření:				Paré:					
Orientační schéma:				Razítko oprávněné osoby:					
Revize:				Datum:		Popis:		Kontroloval:	
000				30.06.2025		Definitivní odevzdání dokumentace		Bc. Jaroslav Machain	
Stavebník/Investor:				Adresa:				Zástupce investora:	
Adresa:				Adresa:				Adresa:	
Zhotovitel díla:				Adresa:				Kontakt:	
Adresa:				Adresa:				Kontakt:	
Zhotovitel části/objektu:				Adresa:				Kontakt:	
Adresa:				Adresa:				Kontakt:	
Hlavní projektant (HIP):				Specialista:		Ing. Milan Lukášek			
Ing. Milan Lukášek				Ing. Pavel Gajdečka					
Název stavby/akce:				Označení investora:				Zakázka:	
Výpracování projektové dokumentace				5640230023				24-074-40-113	
Název části:				Označení části:				D.1.2.8	
Název objektu/díle části:				Označení objektu/komplexu:				PS 12-02-81	
Název přílohy:				Číslo přílohy (typ/pořadí):				2. 401	
Název díle části přílohy:				Stupeň dokumentace:				DPS + PDPS	
Odpovědný projektant:				Zpracovatel přílohy:		Měřítko:		Stupeň dokumentace:	
Bc. Jaroslav Machain				Bc. Jakub Kalina		4 x A4		DPS + PDPS	
Kraj:				Katastrální území:		TUDU:		Smluvní datum zpracování:	
Královéhradecký				viz textová část		1302 L1		12.08.2025	
Označení investora:				Stupeň dokumentace:		Objekt:		Příloha:	
S 6 4 0 2 3 0 0 2 3				- P D P S - 0 1 2 0 8		- P S 1 2 0 2 8 1 X X		- 2 - 4 0 1 - 0 0 0	