LEGENDA:

- Kabelová trasa
- Kabelovod
- Protlak
- Příkop
- Hranice pozemku SŽ
- Hranice pozemku ČD

Prvky zabezpečovacího zařízení:
- Navrhovaného
- Stávajícího
- Rekonstruovaného
- V jízdní PS - stavidlo

- Objekty a ažmé
- Výměníky přejezdů
- Návěstidla
- Pomocná návěstidla
- Elektromagnetický závěr
- Přestavník
- Výkejdla
- Ovládací prvek (otočný vypínač)

SÍTĚ

- CETIN - zaměřená a kotvované, vnitřní STP
- CETIN - nadzemní sítě
- CETIN - neprovozované sítě
- CEPS
- CEZ Distribuce - zařízení NN - nadzemní vedení
- CEZ Distribuce - zařízení NN - podzemní vedení
- CEZ Distribuce - zařízení VN - nadzemní vedení
- GasNet STL
- GasNet VTL
- GasNet ochranné pásmo
- \VAMBERKON - veřejné osvětlení
- AQUA Servis - kanalizace
- AQUA Servis - vodovod
- Městský úřad Doudleby nad Orlicí - vodovod
- Městský úřad Doudleby nad Orlicí - kanalizace
- Městský úřad Doudleby nad Orlicí - osvětlení
- Obecní úřad Záměl - kanalizace
- SŽT
- SŽGT
- SŽZT - DK
- SŽZT - zabezpečovací
- SŽZT - sdělovací
- SEE
- SPS - NN
- SPS - kanalizace
- SPS - vodovod
- SPS - plyn
- CZ RSM

Číslo	Souř. Y (S-JTSK) Souř. X (DGN)	Souř. X (S-JTSK) Souř. Y (DGN)	Číslo	Souř. Y (S-JTSK) Souř. X (DGN)	Souř. X (S-JTSK) Souř. Y (DGN)	Číslo	Souř. Y (S-JTSK) Souř. X (DGN)	Souř. X (S-JTSK) Souř. Y (DGN)	Číslo	Souř. Y (S-JTSK) Souř. X (DGN)	Souř. X (S-JTSK) Souř. Y (DGN)
22	611 060,73	1 057 195,74	103	611 034,93	1 057 021,67	193	610 688,09	1 056 613,41	497	610 394,28	1 056 275,14
23	611 060,33	1 057 189,69	104	611 032,48	1 057 017,17	194	610 687,96	1 056 613,27	498	610 376,02	1 056 258,39
24	610 805,48	1 056 753,02	105	611 028,48	1 057 010,46	195	610 675,29	1 056 598,46	499	610 335,74	1 056 222,36
25	610 802,35	1 056 749,33	106	611 019,34	1 056 997,48	196	610 740,81	1 056 675,76	500	610 321,43	1 056 209,65
26	610 785,15	1 056 727,97	107	611 013,47	1 056 987,70	197	610 735,34	1 056 669,32	501	610 314,15	1 056 203,53
27	610 781,18	1 056 723,20	108	611 003,35	1 056 970,77	198	610 724,39	1 056 656,38	502	610 306,10	1 056 197,44
28	610 755,86	1 056 693,21	109	610 996,42	1 056 962,24	199	610 717,13	1 056 647,44	503	610 286,45	1 056 184,54
29	610 752,27	1 056 689,01	110	610 983,41	1 056 947,43	200	610 708,37	1 056 637,20	504	610 268,61	1 056 172,21
30	610 520,91	1 056 418,42	111	610 973,61	1 056 936,84	201	610 700,86	1 056 628,03	505	610 247,10	1 056 156,81
31	610 518,75	1 056 418,26	112	610 966,54	1 056 929,96	202	610 692,55	1 056 618,04	506	610 245,80	1 056 158,26
56	611 305,16	1 057 376,94	113	610 960,04	1 056 922,98	203	610 690,72	1 056 616,14	507	610 238,20	1 056 166,68
57	611 303,70	1 057 370,10	114	610 949,72	1 056 910,68	204	611 043,87	1 057 043,38	508	610 242,07	1 056 170,06
58	611 306,88	1 057 381,48	115	610 944,37	1 056 904,44	205	610 885,53	1 056 848,17	509	610 239,77	1 056 172,37
66	611 070,76	1 057 209,00	116	610 938,07	1 056 894,26	206	610 904,18	1 056 872,48			
67	611 064,58	1 057 209,92	117	610 932,76	1 056 886,66	207	610 896,80	1 056 862,62			
68	611 054,57	1 057 091,54	118	610 927,99	1 056 880,96	208	610 884,67	1 056 847,07			
69	611 059,89	1 057 090,47	119	610 913,23	1 056 865,41	209	610 872,68	1 056 832,42			
70	610 911,40	1 056 866,76	120	610 797,49	1 056 742,74	210	610 864,31	1 056 822,42			
71	610 906,74	1 056 870,47	121	610 787,46	1 056 730,58	211	610 849,94	1 056 804,94			
72	610 680,24	1 056 594,36	122	610 776,41	1 056 717,84	212	610 839,83	1 056 792,34			
73	610 675,79	1 056 598,06	123	610 767,50	1 056 707,17	213	610 826,62	1 056 776,91			
74	610 494,65	1 056 383,38	124	610 677,27	1 056 596,82	214	610 813,70	1 056 761,72			
75	610 489,34	1 056 395,76	125	610 661,58	1 056 572,51	215	610 809,16	1 056 756,37			
76	610 510,49	1 056 409,76	126	610 656,36	1 056 566,29	216	611 223,90	1 057 369,60			
77	610 506,03	1 056 403,54	127	610 644,08	1 056 551,69	217	611 214,65	1 057 367,21			
78	610 503,33	1 056 401,96	128	610 631,58	1 056 537,00	218	611 197,52	1 057 361,69			
79	611 245,06	1 057 373,69	129	610 624,72	1 056 529,33	219	611 179,49	1 057 354,05			
80	611 237,96	1 057 372,80	130	610 619,45	1 056 523,18	220	611 166,82	1 057 347,28			
81	610 925,17	1 056 878,06	131	610 615,13	1 056 518,19	221	611 162,61	1 057 345,13			
82	610 921,65	1 056 874,07	132	610 609,33	1 056 511,42	222	611 148,19	1 057 336,05			
83	611 295,19	1 057 371,51	133	610 595,83	1 056 495,27	223	611 141,26	1 057 331,10			
84	611 275,79	1 057 373,85	134	610 579,04	1 056 475,60	224	611 133,07	1 057 323,59			
85	611 260,81	1 057 374,04	135	610 566,83	1 056 461,20	225	611 121,28	1 057 311,32			
86	611 063,48	1 057 204,34	136	610 562,76	1 056 464,58	226	611 112,90	1 057 301,94			
87	611 062,73	1 057 198,74	175	610 551,61	1 056 451,16	227	611 107,31	1 057 294,92			
88	611 059,85	1 057 186,05	178	610 547,20	1 056 453,40	228	611 097,42	1 057 280,41			
89	611 059,75	1 057 179,10	179	610 544,52	1 056 448,65	229	611 087,75	1 057 263,17			
90	611 059,62	1 057 170,53	180	610 540,02	1 056 442,46	230	611 079,45	1 057 243,72			
91	611 058,76	1 057 151,61	181	610 536,08	1 056 436,79	231	611 078,15	1 057 239,27			
92	611 058,42	1 057 140,03	182	610 529,85	1 056 428,67	232	611 076,13	1 057 232,34			
93	611 056,87	1 057 117,28	183	610 523,73	1 056 421,50	233	611 074,89	1 057 226,74			
94	611 056,26	1 057 109,18	184	610 557,42	1 056 458,73	234	611 071,43	1 057 208,90			
95	611 055,33	1 057 101,48	185	610 556,02	1 056 459,99	235	611 078,51	1 057 238,15			
96	611 053,50	1 057 091,89	186	610 491,62	1 056 382,74	236	611 078,57	1 057 239,32			
97	611 058,11	1 057 081,57	187	610 492,53	1 056 381,80	491	610 461,83	1 056 351,99			
98	611 056,75	1 057 075,73	188	610 487,28	1 056 377,91	492	610 458,40	1 056 347,97			
99	611 050,51	1 057 055,93	189	610 478,99	1 056 369,81	493	610 439,57	1 056 324,83			
100	611 045,71	1 057 044,21	190	610 468,17	1 056 359,00	494	610 424,39	1 056 305,13			
101	611 042,37	1 057 036,64	191	610 470,05	1 056 357,04	495	610 415,96	1 056 295,71			

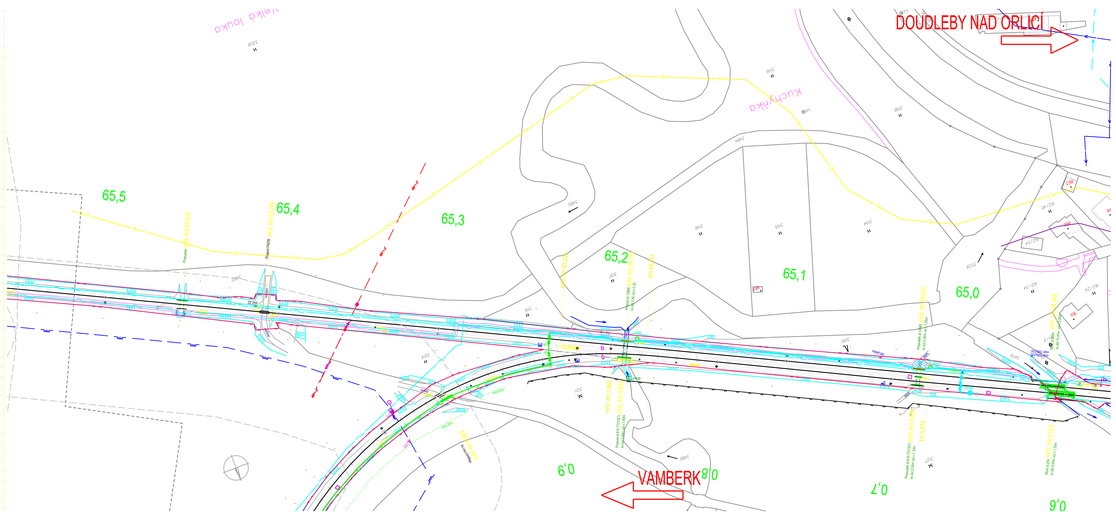

Jiná ověření:

Parié:

Orientační schéma:

Razítko oprávněné osoby:

Podpis: Datum:

Revize:	Datum:	Popis:	Kontroloval:
000	30.06.2025	Definitivní odevzdání dokumentace	Ing. Milan Lukáček

Investiční/Investor: Adresa: Zástupce investora: Adresa:	**Správa železnic, státní organizace** Dlážděná 1003/7, 110 00 Praha 1 Oblastní Ředitelství Hradec Králové U Folochovny 239, 501 01 Hradec Králové
Zhotovitel díla: Adresa: Kontakt:	**Signal Projekt s.r.o.** Vídeňská 55, 639 00 Brno T: +420 543 233 962 E: projekce@signalprojekt.cz
Zhotovitel části/objektu: Adresa: Kontakt:	**Signal Projekt s.r.o.** Vídeňská 55, 639 00 Brno T: +420 543 233 962 E: projekce@signalprojekt.cz
Hlavní projektant (HIP):	**Ing. Milan Lukáček** Specialista: **Mgr. Radek Böhm**

Název stavby/akce:	**Vypracování projektové dokumentace Oprava zabezpečovacího zařízení v Žst. Doudleby n. O.**
Číslo akce:	Označení investora: **S4402330023** Zakázka: **24-074-40-113**
Název části:	Trať/své zabezpečovací zařízení
Označení části:	**D.1.1. 2**
Název objektu/IBS části:	**Doudleby nad Orlicí - Vamberk, TZZ**
Označení objektu/komplexu:	**PS 14-01-21**
Název přílohy:	Polohopisný výkres
Číslo přílohy (typ/pořadí):	**2. 011**
Název dílčí části přílohy:	
Odpovědný projektant: Ing. Milan Lukáček	Zpracovatel přílohy: Michal Vitík
Stupeň dokumentace: **DSP+PDPS**	
Kraj: Královéhradecký	Katastrální území: Už textová část
Měřítko: 1:1000 Formátů: 2 x A4	TUDU: 1321 02
Smluvní datum ukončení: **12.08.2025**	

Číslo	Datum	Popis	Podpis	Číslo	Datum	Popis	Podpis

Místo pro jiná ověřování