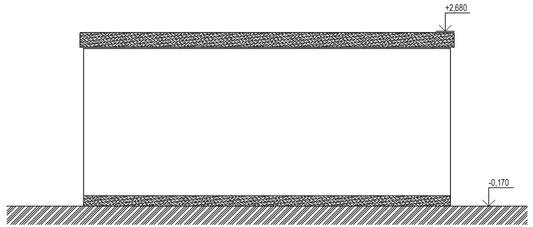

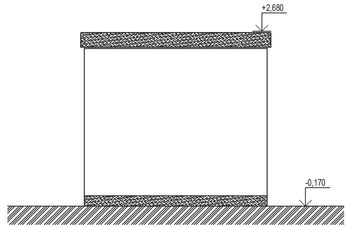

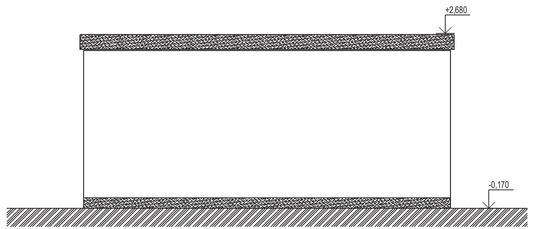

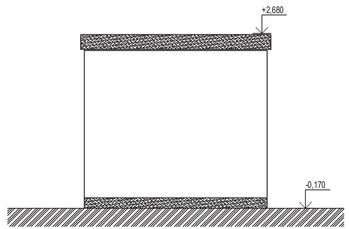

PŮDORYS

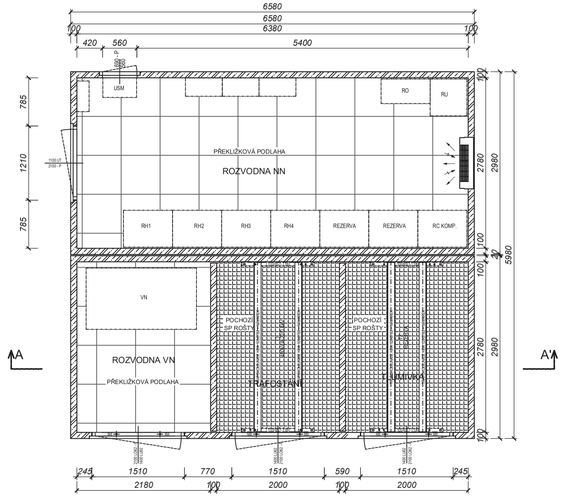

ŘEZ A-A'

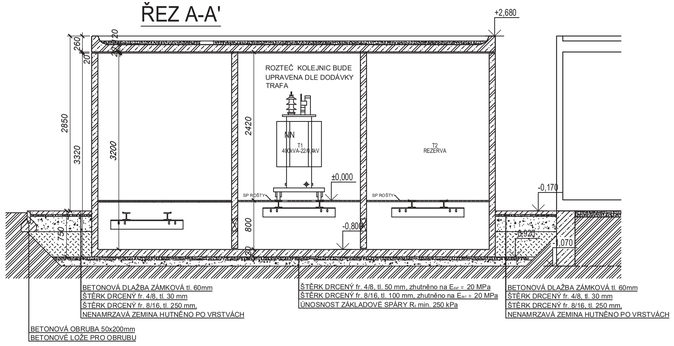

Jiná ověření:

Paré:

Orientační schéma:

Razítko oprávněné osoby:

Podpis: Datum:

Revize:	Datum:	Popis:	Kontroloval:
000	30.06.2025	Definitivní odevzdání dokumentace	Ing. Milan Lukášek

Stavebník/Investor:	**Správa železnic, státní organizace**
Adresa:	**Dlážděná 1003/7, 110 00 Praha 1**
Zástupce investora:	**Oblastní ředitelství Hradec Králové**
Adresa:	**U Fotochemy 259, 501 01 Hradec Králové**

SPRÁVA ŽELEZNIC

Zhotovitel díla:	**Signal Projekt s.r.o.**
Adresa:	Vídeňská 55, 639 00 Brno
Kontakt:	T: +420 543 233 962 E: projekce@signalprojekt.cz
Zhotovitel části/objektu:	**PRODIN a.s.**
Adresa:	K Vápence 2745, 530 02 Pardubice
Kontakt:	T: +420 466 055 130 E: info@prodin.cz
Hlavní projektant (HIP):	**Ing. Milan Lukášek**
Specialista:	**Bc. Ondřej Pešek**

signal PROJEKT

PRODIN SKUPINA VENTO

Název stavby/akce:	**Vypracování projektové dokumentace Oprava zabezpečovacího zařízení v žst. Doudleby n. O.**		Označení investora: **S640230023**
			Zakázka: **24-074-40-113**
Název části:	Pozemní objekty budov - provozní, technologické, skladové		Označení části: **D.2.2. 1**
Název objektu/dílčí části:	**Doudleby nad Orlicí, technologický objekt TS**		Označení objektu/komplexu: **SO 12-72-03**
Název přílohy:	TECHNOLOGICKÝ OBJEKT TS		Číslo přílohy (typ/pořadí): 2. 002
Název dílčí části přílohy:			
Odpovědný projektant: Bc. Ondřej Pešek	Zpracovatel přílohy: Bc. Ondřej Pešek	Měřítko: 1:50 Formáty: 4 x A4	Stupeň dokumentace: **DSP+PDPS**
Kraj: Královéhradecký	Katastrální území: viz textová část	TUDU: 1302 L1	Smluvní datum zpracování: **12.08.2025**

Označení projektu	Stupeň dokumentace	Část	Objekt	Profibranž	Příloha	Revize
S 6 4 0 2 3 0 0 2 3	_ P D P S _	D 2 2 0 1	_ S O 1 2 7 2 0 7	_ X X	2	0 0 0

(Prostor pro další informace)