



Tvar výhybky : 1:9 - 190

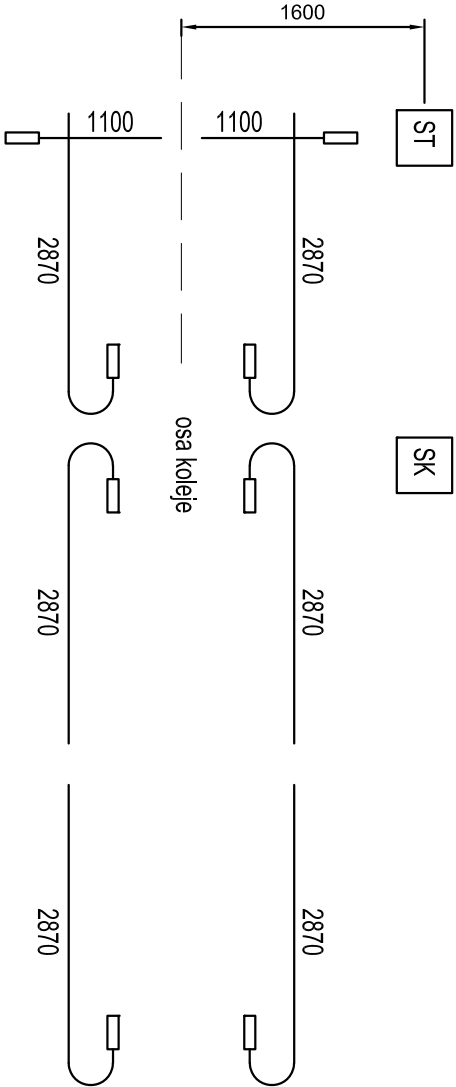

Tvar výhybky : 1:9/11 - 300

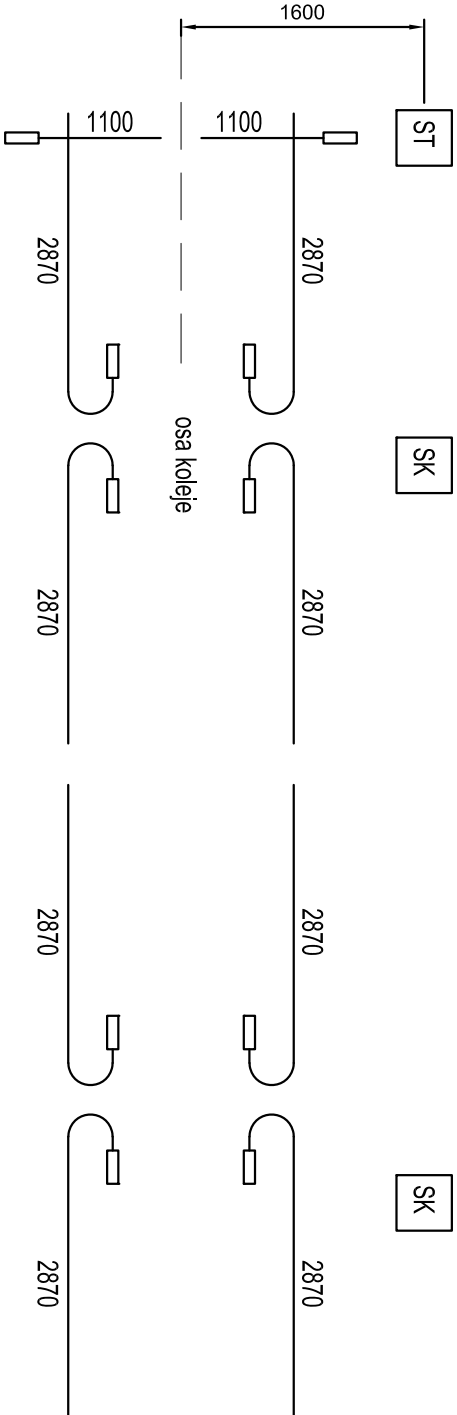

ST - krabice se svorkovnicí pro připojení topných tyčí ohřevu závěru

SK - krabice se svorkovnicí pro připojení topných tyčí ohřevu opornice

délka	napětí	příkon	pozn.
1100mm	230V	250W	ohřev závěrů
2870mm	230V	900W	ohřev opornice

		Paré:	
Jiná ověření:			
Orientační schéma:		Razítko oprávněné osoby:	
Revize:	Datum:	Popis:	Podpis: Datum:
000	30.06.2025	Definitivní odevzdání dokumentace	Ing. Milan Lukášek

Stavebník/Investor:	SPRÁVA ŽELEZNIC
Adresa:	Dlážděná 1003/7, 110 00 Praha 1
Zástupce investora:	Oblastní ředitelství Hradec Králové
Adresa:	U Fotochemy 259, 501 01 Hradec Králové

Zhotovitel díla:	Signal Projekt s.r.o.
Adresa:	Viděňská 55, 639 00 Brno
Kontakt:	T: +420 543 233 962 E: projekce@signalprojekt.cz
Zhotovitel částí/objektu:	Signal Projekt s.r.o.
Adresa:	Viděňská 55, 639 00 Brno
Kontakt:	T: +420 543 233 962 E: projekce@signalprojekt.cz
Hlavní projektant (HIP):	Ing. Milan Lukášek
	Specialista: Ing. Marek Vývoda

Název stavby/akce:	Vypracování projektové dokumentace Oprava zabezpečovacího zařízení v žst. Doudleby n. O.	Označení investora: S640230023
Název části:	Ohřev výměn	Zakázka: 24-074-40-113
Název objektu/dílič části:	Doudleby nad Orlicí, EOv	Označení části: D.2.3. 4
Název přílohy:	Vzorové osazení topných tyčí	Označení objektu/komplexu: SO 12-84-01
Název dílčí části přílohy:	Zpracovatel přílohy: Ing. Martin Vánský	Číslo přílohy (typ/pořadí): 2. 305
Odpovědný projektant:	Ing. Martin Vánský	Stupeň dokumentace: DSP+PDPS
Kraj:	Katastrální území: viz textová část	Smluvní datum zpracování: 12.08.2025
Královéhradecký		
Označení investora:	Stupeň dokumentace: Část:	Objekt:
S 6 4 0 2 3 0 0 2 3	P P P S D 2 3 0 4	S O I 2 8 4 0 1
Podoblast: X X X		
Příloha: 2 3 0 5		
Revize: 0 0 0		
[Prostor pro další informace]		