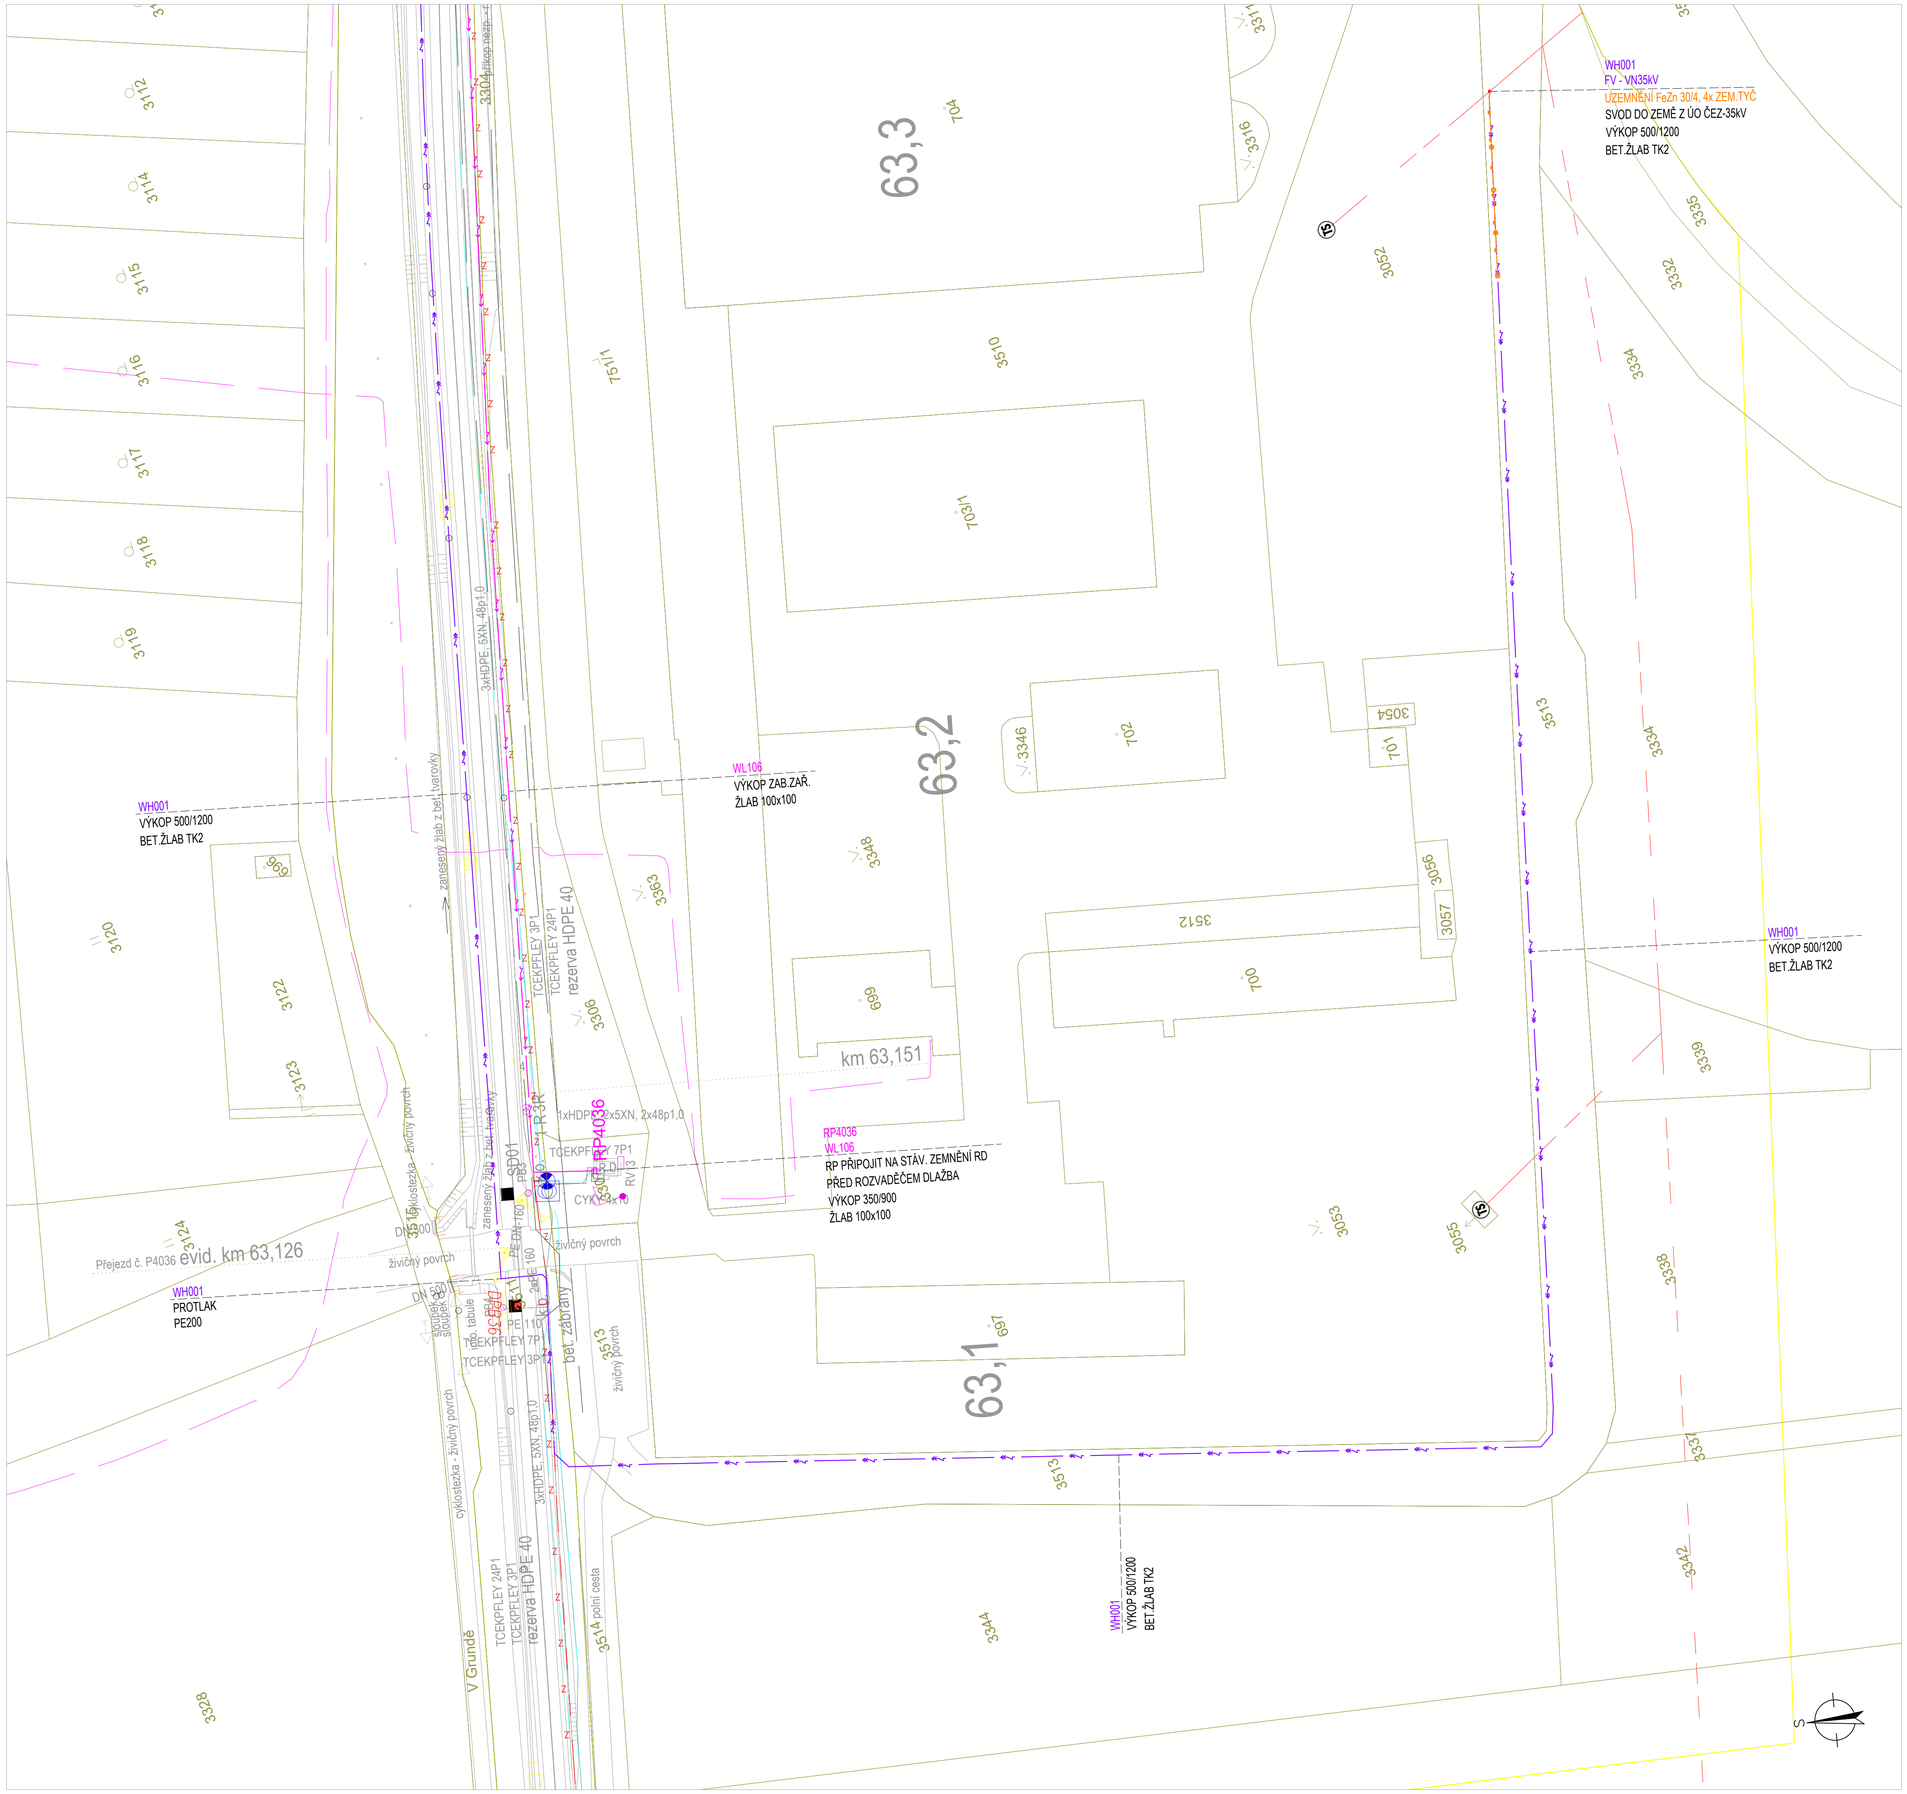

LEGENDA:

- Katastrální mapa
- Zaměření
- Hranice drážního pozemku

STÁVAJÍCÍ SÍTĚ:

- CETIN – zaměřené a kótované, vnitřní STP
- CETIN – nadzemní sítě
- CETIN – neprovozované sítě
- ±EPS
- ±EZ Distribuce – zařízení NN – nadzemní vedení
- ±EZ Distribuce – zařízení NN – podzemní vedení
- ±EZ Distribuce – zařízení VN – nadzemní vedení
- GasNet STL
- GasNet VTL
- GasNet ochranné pásmo
- VAMBEKON – veřejné osvětlení
- AQUA Servis – kanalizace
- AQUA Servis – vodovod
- Městský úřad Doudleby nad Orlicí – vodovod
- Městský úřad Doudleby nad Orlicí – kanalizace
- Městský úřad Doudleby nad Orlicí – osvětlení
- Obecní úřad Zámělí – kanalizace
- ±D – Telematika
- SSZT
- SSZT – DK
- SSZT – zabezpečovací
- SSZT – sdělovací
- SEE
- SPS – NN
- SPS – kanalizace
- SPS – vodovod
- SPS – plyn
- ±D RSM

Projektované sítě

- **SO 12-86-02 - NN a osv**
- **SO 12-86-01 - VN-35kV**
- **SO 12-84-01 - EOV**
- **SO 12-86-02 - uzemnění**
- **SO 12-84-01 - uzemnění**
- **PS zab.zař.**
- **PS sděl.zař.**

Jiná ověření: Paré:

Orientační schéma: Razítko oprávněné osoby:

Podpis: Datum:

Revize:	Datum:	Popis:	Kontroloval:
P01	12.12.2024	Dokumentace k připomínkám	Ing. Milan Lukášek

Stavebník/Investor:	**Správa železnic, státní organizace**
Adresa:	**Dlážděná 1003/7, 110 00 Praha 1**
Zástupce investora:	**Oblastní ředitelství Hradec Králové**
Adresa:	**U Fotochemy 259, 501 01 Hradec Králové**

SPRÁVA ŽELEZNIC

Zhotovitel díla:	**Signal Projekt s.r.o.**
Adresa:	Vídeňská 55, 639 00 Brno
Kontakt:	T: +420 543 233 962 E: projekce@signalprojekt.cz
Zhotovitel části/objektu:	**Signal Projekt s.r.o.**
Adresa:	Vídeňská 55, 639 00 Brno
Kontakt:	T: +420 543 233 962 E: projekce@signalprojekt.cz
Hlavní projektant (HIP):	**Ing. Milan Lukášek** Specialista: **Ing. Marek Vývoda**

signal PROJEKT

Název stavby/akce:	**Vypracování projektové dokumentace Oprava zabezpečovacího zařízení v žst. Doudleby n. O.**		Označení investora: **S640230023**
Název části:	Rozvody vn, nn, osvětlení a dálkové ovládání odpojovačů		Zakázka: **24-074-40-113**
Název objektu/dílčí části:	**Doudleby nad Orlicí, přípojka VN-35kV**		Označení části: **D.2.3. 6**
			Označení objektu/komplexu: **SO 12-86-01**
Název přílohy:	Polohopis		Číslo přílohy (typ/pořadí): 2. 102
Název dílčí části přílohy:	žkm 63,100 - 63,300		
Odpovědný projektant: Ing. Martin Vánský	Zpracovatel přílohy: Ing. Martin Vánský	Měřítko: 1 : 500 Formáty: 2 x 4 x A4	Stupeň dokumentace: **DSP+PDPS**
Kraj: Královéhradecký	Katastrální území: viz textová část	TUDU: 1302 L1	Smluvní datum zpracování: **12.08.2025**

Označení investora:	Stupeň dokumentace:	Část:	Objekt:	Podobjekt:	Příloha:	Revize:
S640230023	PDPS	D2306	SO12861	XX	2	P01

[Prostor pro další informace]