


R-SZ - rozvaděč ve sdělovací ústředně

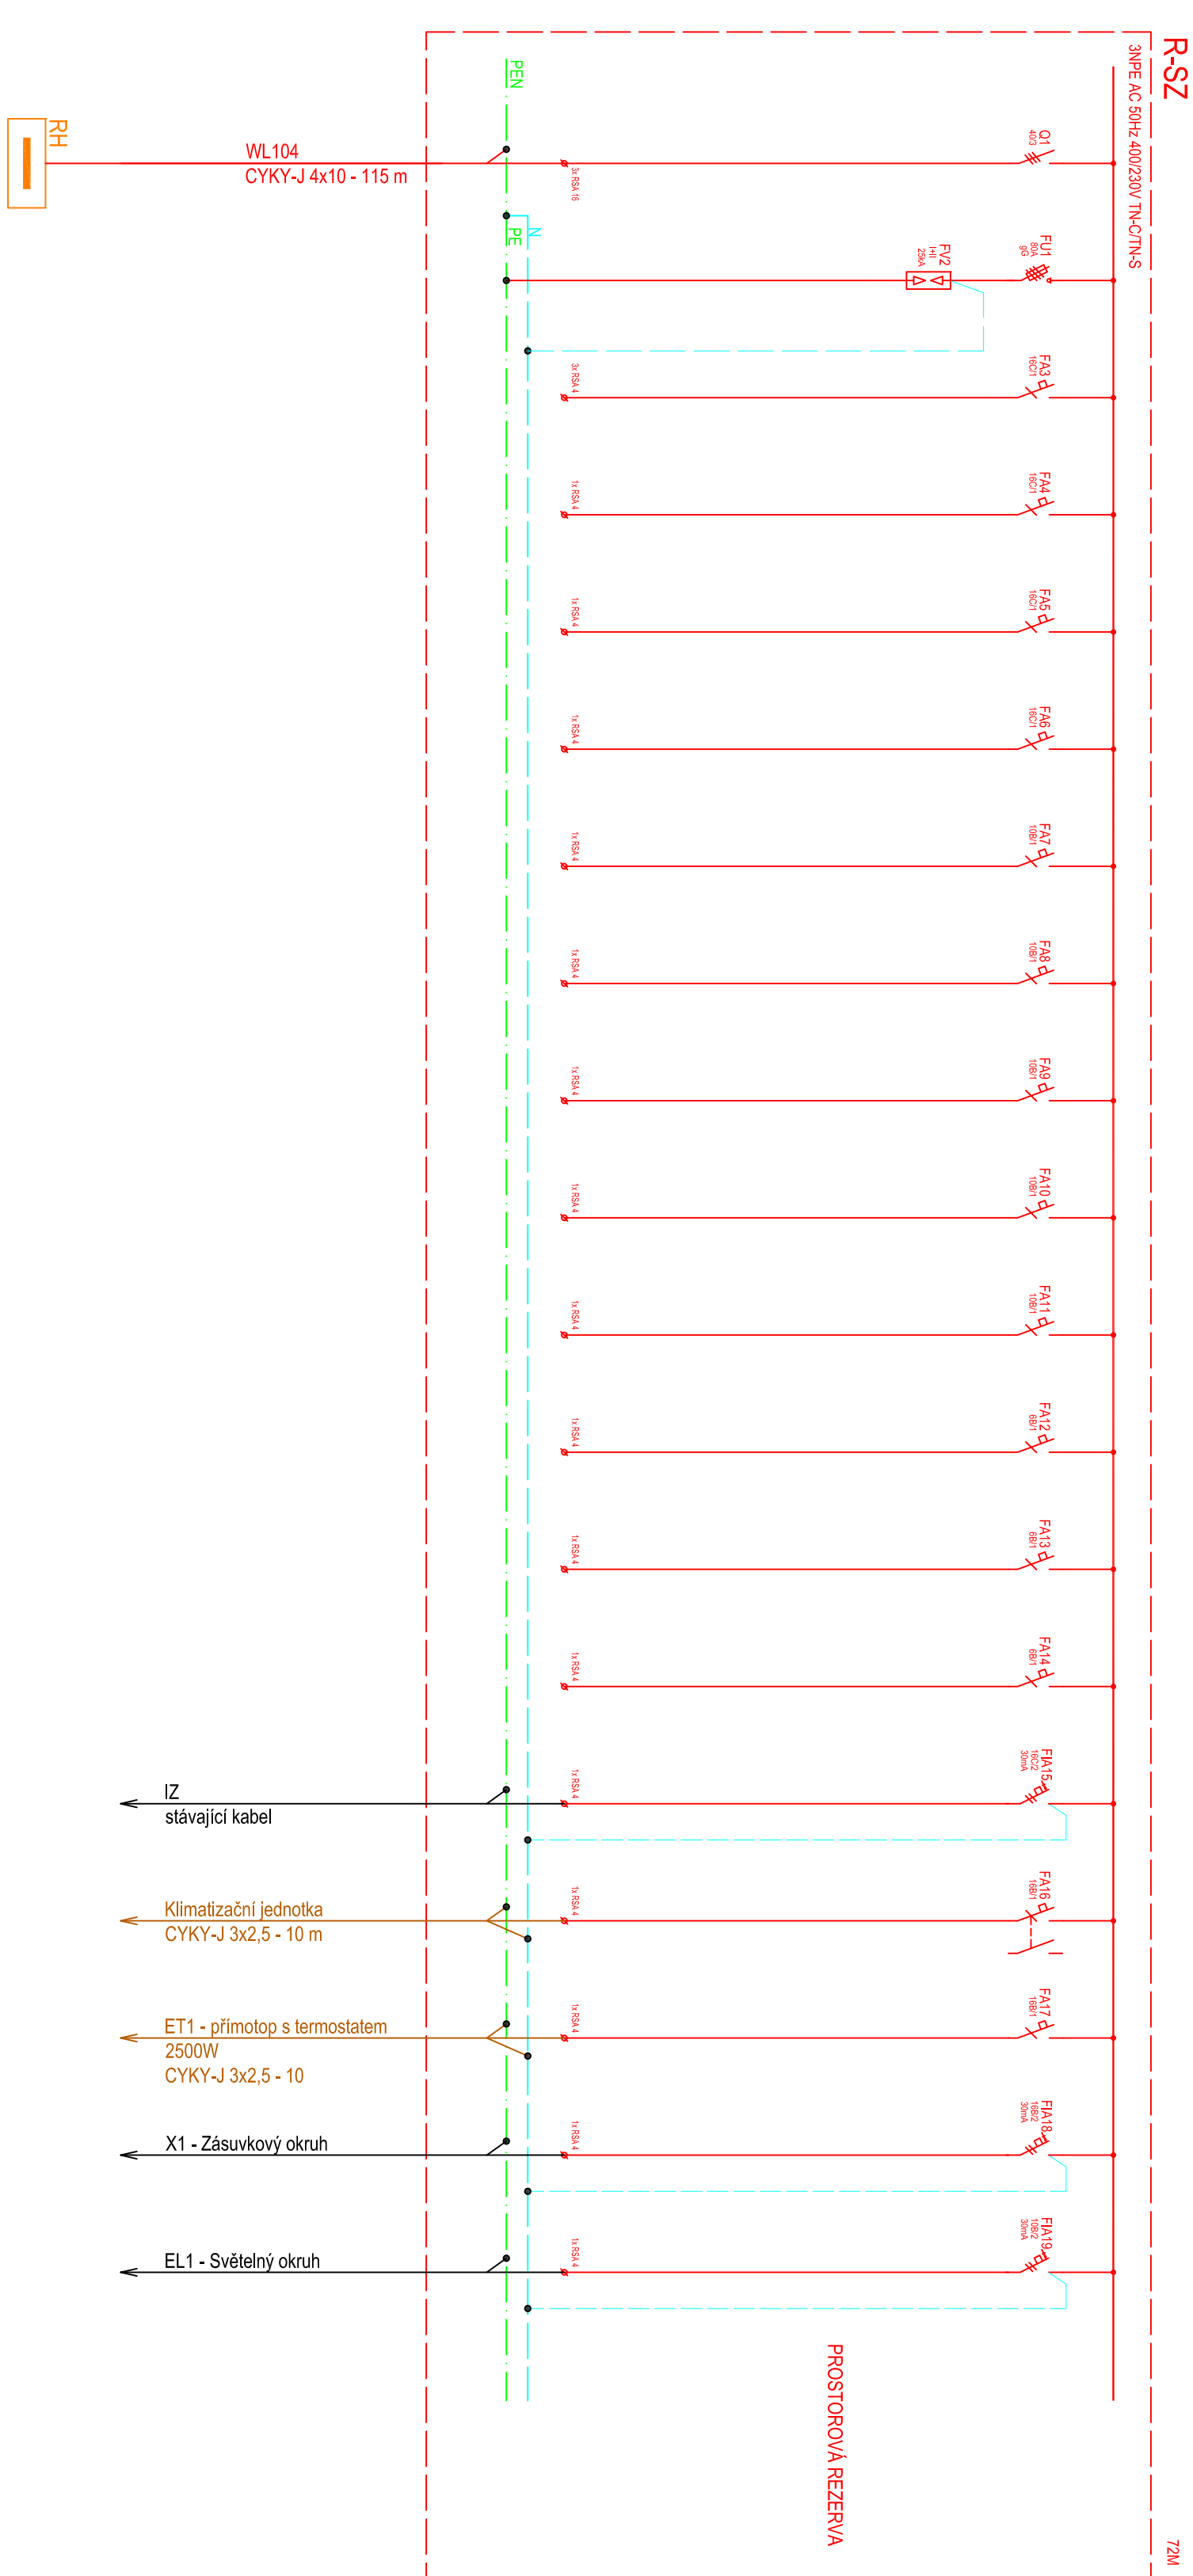

LEGENDA

- PS 12-03-51 Doudleby nad Ofici, tratiostlanice 350,4 kV, technologie
- SO 12-86-01 Doudleby nad Ofici, připojka VN-35kV
- SO 12-86-02 Doudleby nad Ofici, úprava rozvodu m a osvětlení
- SO 12-94-01 Doudleby nad Ofici, EOY
- Technologie DDT's a DŘT
- SO 12-7-02 Doudleby nad Ofici, výpravní budova - úprava elektronistalace
- SO 12-72-04 Doudleby nad Ofici, technologiý objekt TS - elektronistalace
- Sférovací zařízení
- Zabezpečovací zařízení
- související výstavba PZS P4038
- sítňací rozvody a zařízení

ROZVODNÉ SOUSTAVY

3/PEN~50Hz,400V/TT-N-C
3/N/PE~50Hz,400V/TT-N-C-
3/N/PE~50Hz,400V/TT
3~50Hz,35kV/IT

OCHRANA PŘED ÚRAZEM EL. PROUDEM - ČSN 33 2000-4-41 ed.3

- čl. 411 Ochranné opatření; automatické odpojení od zdroje - čl. 411.4.sif T
- čl. 411.5.sif T

OCHRANA PŘED ÚRAZEM EL. PROUDEM - ČSN EN 61 936-2

- ochrana zeměměním v síti s nepřímým uzemněním uzle

POZNAMKA:
R-SZ - Rozvaděč montáž nástěnná, 72 moduli, tř. izolace II., IP65, instalace na DIN lištu.
Výzboj a osazení rozvaděče je nutno upravit dle realizací dokumentace sdělovaného zařízení.

Jiná ověření:		Pare:	
Orientační schéma:		Razítko oprávněné osoby:	
Revize:	Datum:	Podpis:	Datum:
000	30.06.2025	Definitivní odezdání dokumentace	Ing. Milan Lukášek

Stavebník/Investor:	Správa železnic, státní organizace
Adresa:	Dlažďená 1003/7, 110 00 Praha 1
Zástupce investora:	Oblastní ředitelství Hradec Králové
Adresa:	U Fotochemy 259, 501 01 Hradec Králové

Zhotovitel díla:	Signal Projekt s.r.o.
Adresa:	Videnská 55, 639 00 Brno
Kontakt:	T: +420 543 233 962 E: projekte@signalprojekt.cz
Zhotovitel částí/objektu:	Signal Projekt s.r.o.
Adresa:	Videnská 55, 639 00 Brno
Kontakt:	T: +420 543 233 962 E: projekte@signalprojekt.cz
Hlavní projektant (HIP):	Ing. Milan Lukášek
Specialista:	Ing. Marek Výroba

Název stavby/díky:	Vyrábění projektové dokumentace										Označení investora:									
	Oprava zabezpečovacího zařízení v žst. Doudleby n. O.										Zakázka: 5640230023									
Název části:	Rozvody vn, nn, osvětlení a dálkové ovládání odpojovačů										Označení části: D.2.3. 6									
Název objektu/díla části:	Doudleby nad Orlicí, úprava rozvodů nn a osvětlení										Označení objektu/komplexu: SO 12-86-02									
Název přílohy:	Schéma rozvaděče R-SZ										Číslo přílohy (typ/pořadí): 2. 304									
Název dílčí části přílohy:																				
Odpovědný projektant:	Zpracoval přílohy: Ing. Martin Vánský										Stupeň dokumentace: DSP+PDPS									
Kraj:	Katastrální území: viz textová část										Smluvní datum zpracování: 12.08.2025									
Krajové měřič:	Stupeň dokumentace: Část: 0 2 3 0 6										Ověř: 5 0 1 2 8 6 0 2									
Označení investora:	Část: 0 2 3 0 6										Podsignat: X X X									
Investor pro další informace:	Část: 0 2 3 0 6										Přiznat: X X X									