

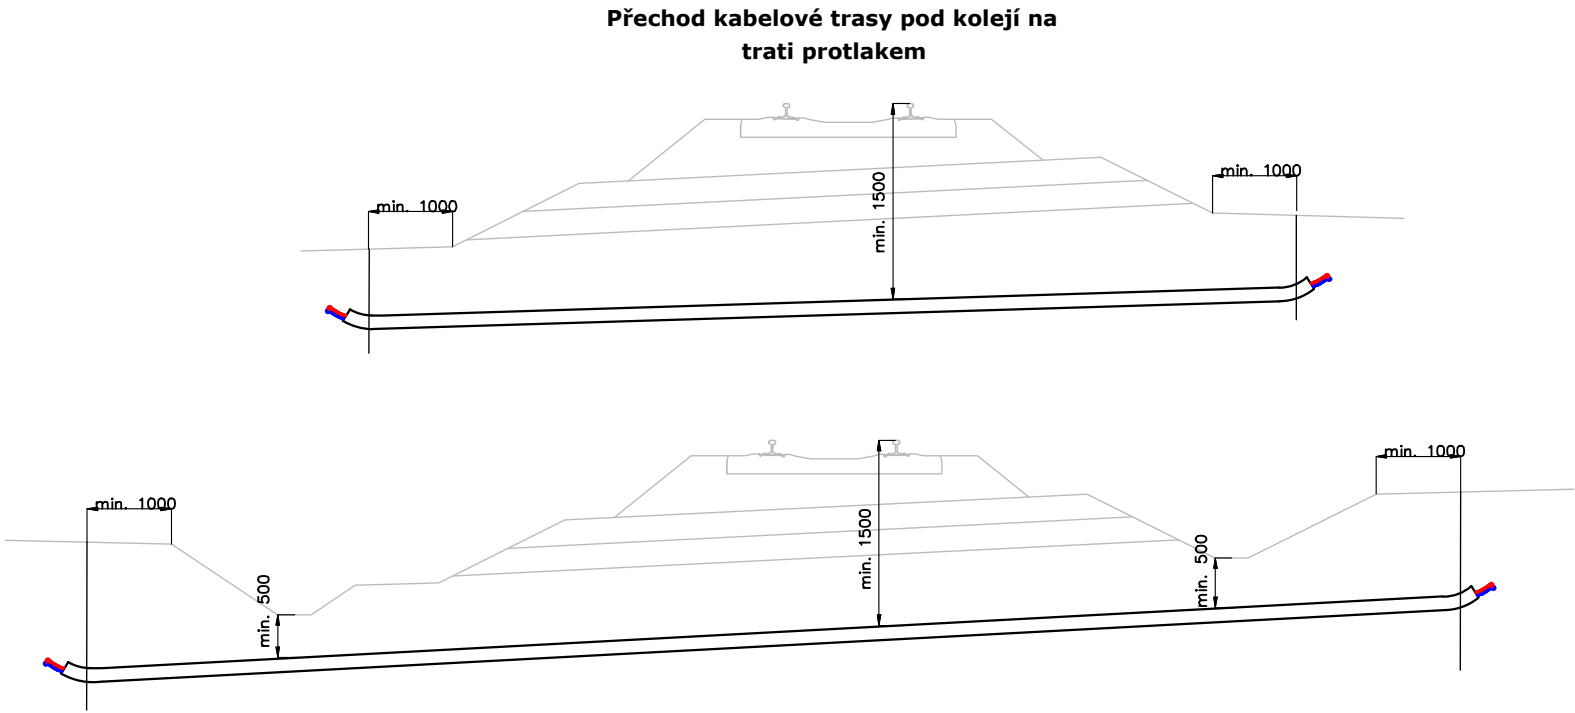


POZNÁMKY

- 1) Schema zobrazuje vzorové řezy kabelových tras. Počty trubek a kabelů neodpovídají skutečnosti!
- 2) Rozměry jsou uváděny v mm.
- 3) V případě, že materiál kabelových žlabů splňuje podmínky pro nešíření ohně dle čl. 528.2 ČSN 33 2000-5-52 ed.2 (dle ustanovení norem ČSN EN 61386-24 musí mít certifikát IEC 60695-2-11 pro minimálně 750°C), lze kabelové žlaby silnoproudého kabelového vedení NN do 1kV ukládat vedle sdělovacích a zabezpečovacích kabelů nebo jejich žlabů ve vzdálenosti kratší než 100 mm.
- 4) Pískové lože a obsyp volně loženého kabelu lze nahradit použitím plastového silnostěnného kabelového žlabu.
- 5) Minimální požadavky na materiál obsypu plastového silnostěnného kabelového žlabu, které zaručí neprorazení žlabu, dle předpisu uložen výrobce žlabu.

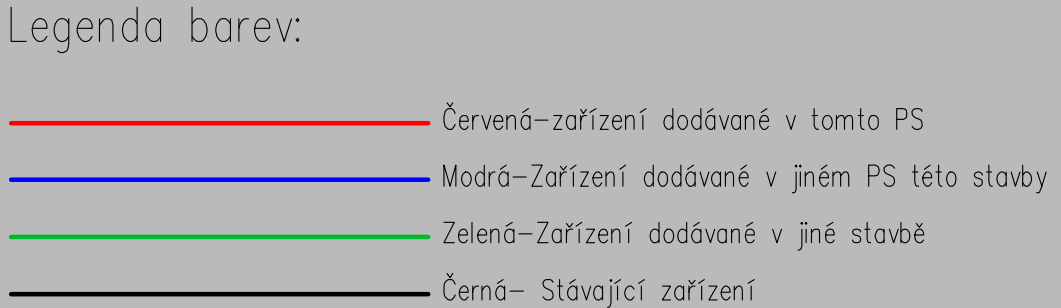

VZOROVÝ ŘEZ ULOŽENÍ KABELU VE VOLNÉM TERÉNU

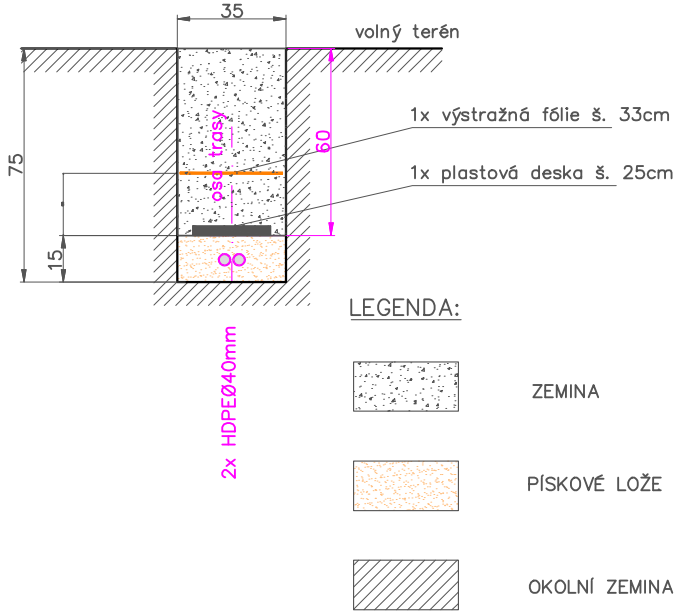

Jiná ověření:				Paré:			
Orientační schéma:				Razítko oprávněné osoby:			
Revize:				Datum:			
000				12.12.2025			
Popis:				Kontroloval:			
Definitivní odevzdání dokumentace				Bc. Jaroslav Machain			
Podpis:				Datum:			
Stavebník/Investor:				Správa železnic, státní organizace			
Adresa:				Dlážděná 1003/7, 110 00 Praha 1			
Zástupce investora:				Oblastní ředitelství Hradec Králové			
Adresa:				U Fotochemy 259, 501 01 Hradec Králové			
Zhotovitel díla:				Signal Projekt, s.r.o.			
Adresa:				IČO: 25 52 54 41			
Kontakt:				Videňská 546/55, 639 00 Brno			
Zhotovitel části/objektu:				Signal Projekt, s.r.o.			
Adresa:				IČO: 25 52 54 41			
Kontakt:				Videňská 546/55, 639 00 Brno			
Hlavní projektant (HIP):				Ing. Milan Lukášek			
Specialista:				Ing. Pavel Gajdečka			
Název stavby/akce:				Vypracování projektové dokumentace			
Oprava zabezpečovacího zařízení				v žst. Doudleby n. O.			
Označení investora:				S640230023			
Zakázka:				24-074-40-113			
Název části:				Sdělovací zařízení			
Označení části:				D.1.2.1			
Název objektu/díle části:				ŽST Doudleby nad Orlicí, MK			
Označení objektu/komplexu:				PS 12-02-11			
Název přílohy:				Vzorové řezy			
Číslo přílohy (typ/pořadí):				2. 102			
Název díle části přílohy:				-			
Odpovědný projektant:				Zpracovatel přílohy:			
Bc. Jaroslav Machain				Měřítka:			
Kraj:				Formáty:			
Královéhradecký				4 x A4			
Katastrální území:				TUDU:			
viz textová část				1302 L1			
Označení investora:				Stupeň dokumentace:			
S 6 4 0 2 3 0 0 2 3				Část:			
R 0 S - - 0 2 2 0 1				Objekt:			
P S I 2 0 2 1 1				Podobjekt:			
X X - 2 - 1 0 2 - 0 0 0				Příloha:			
Revize:				Smluvní datum zpracování:			
12.12.2025				RDS			