


VB Doudleby nad Orlic

Sdělovací místnost


stávající stav

Sdělovací místnost
celkem: 2x rack 600x600
1x rack ČDT

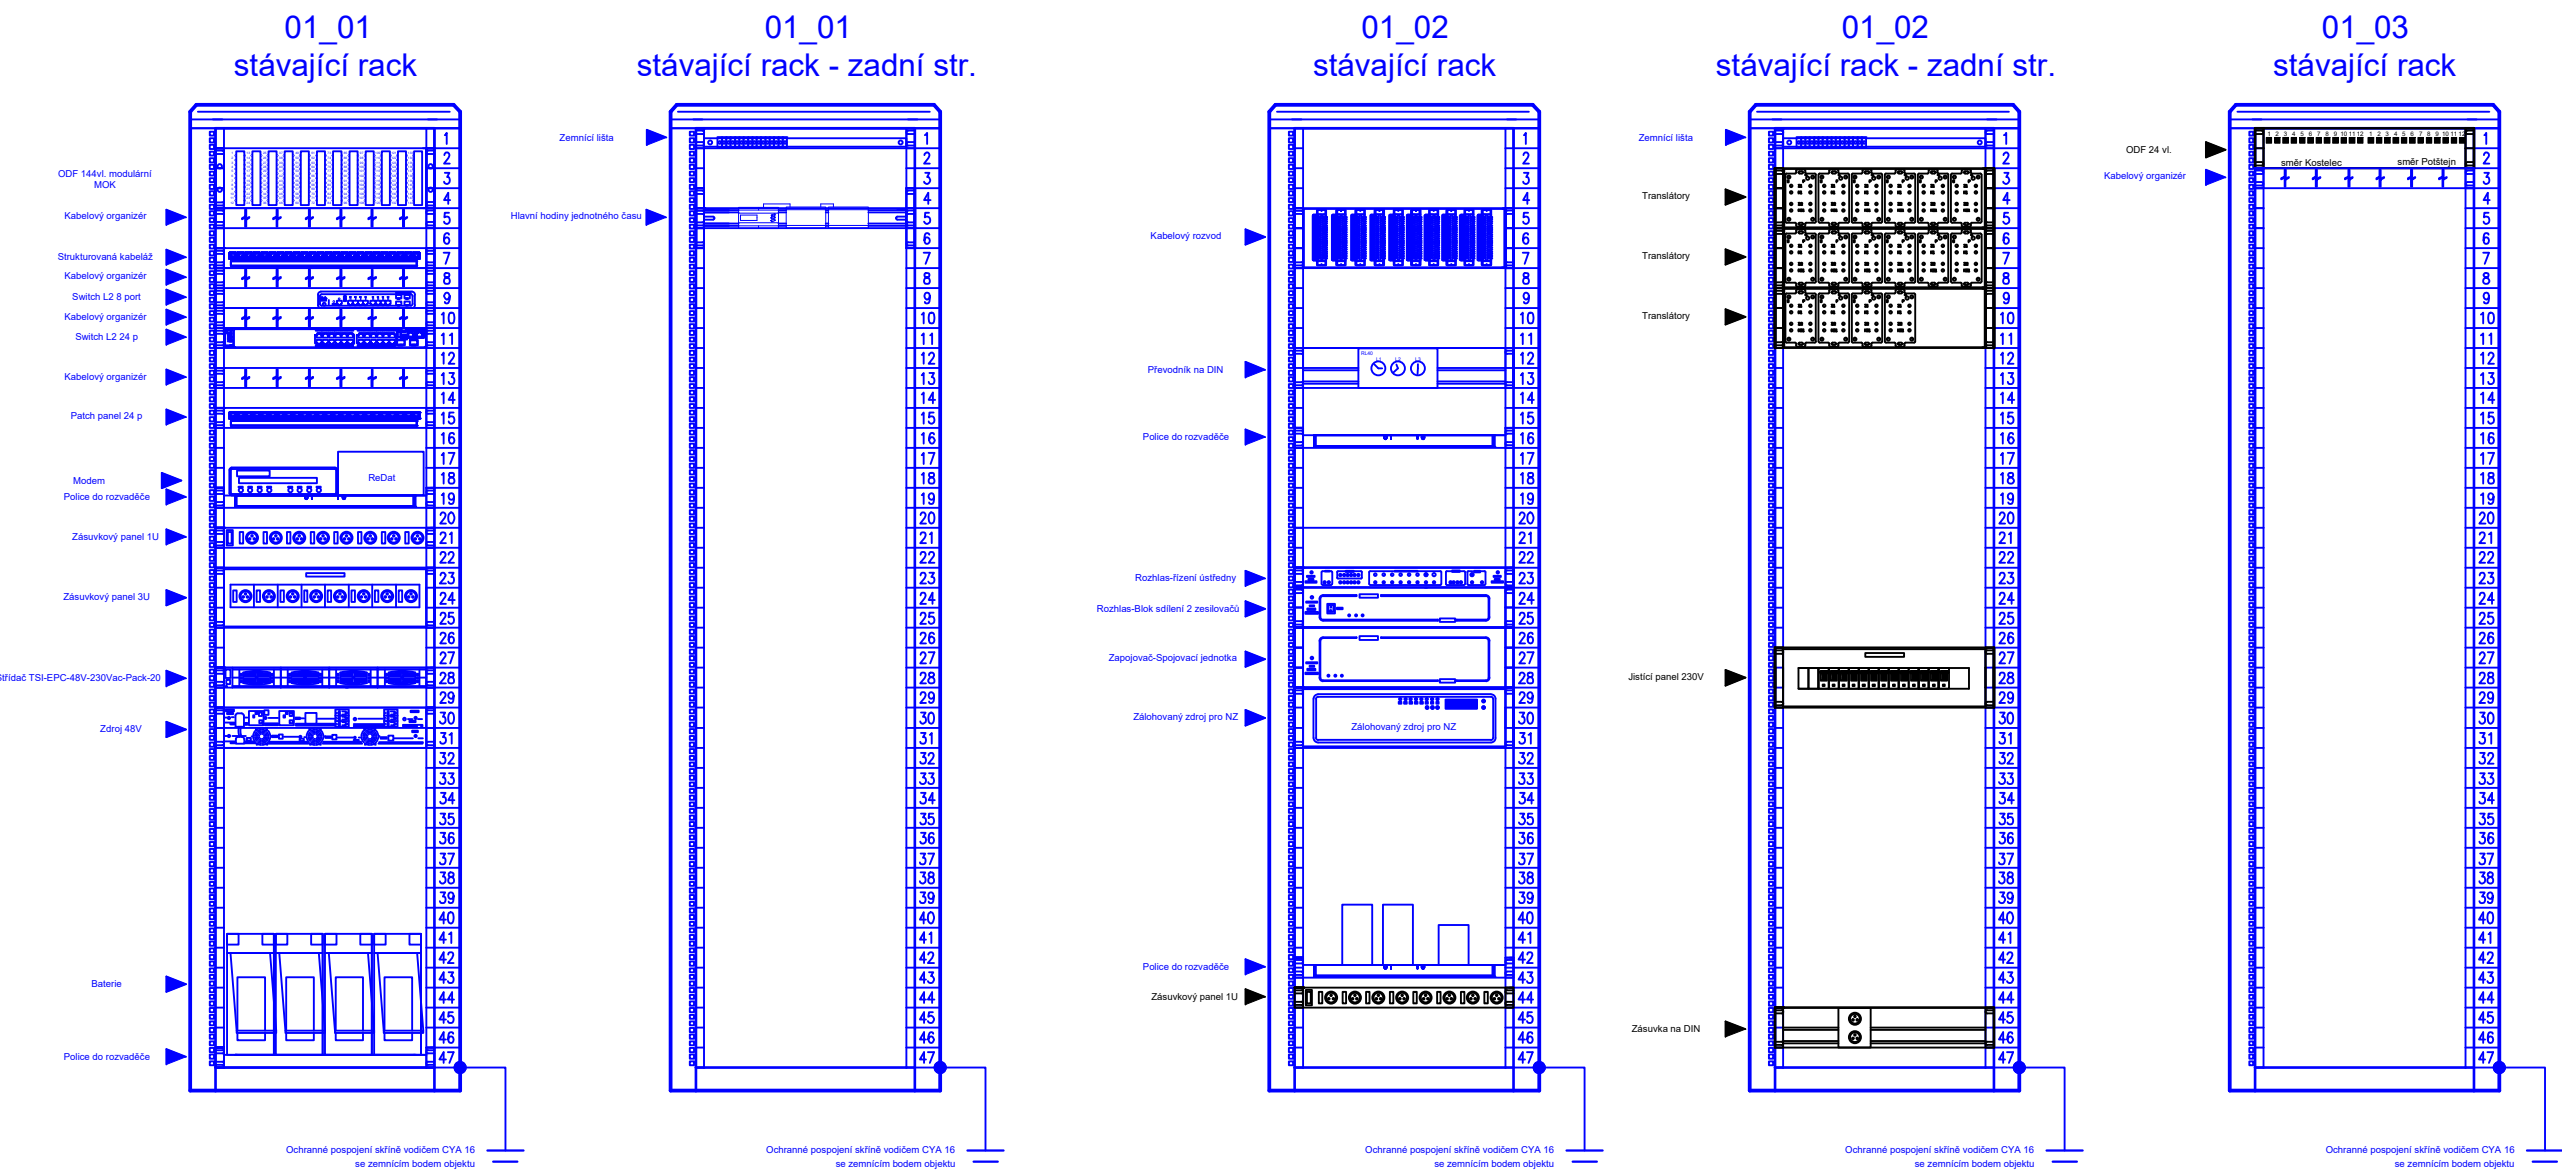

nový stav

Sdělovací místnost
celkem: 1x rack 600x600
2x rack 800x800 47U
1x rack ČDT

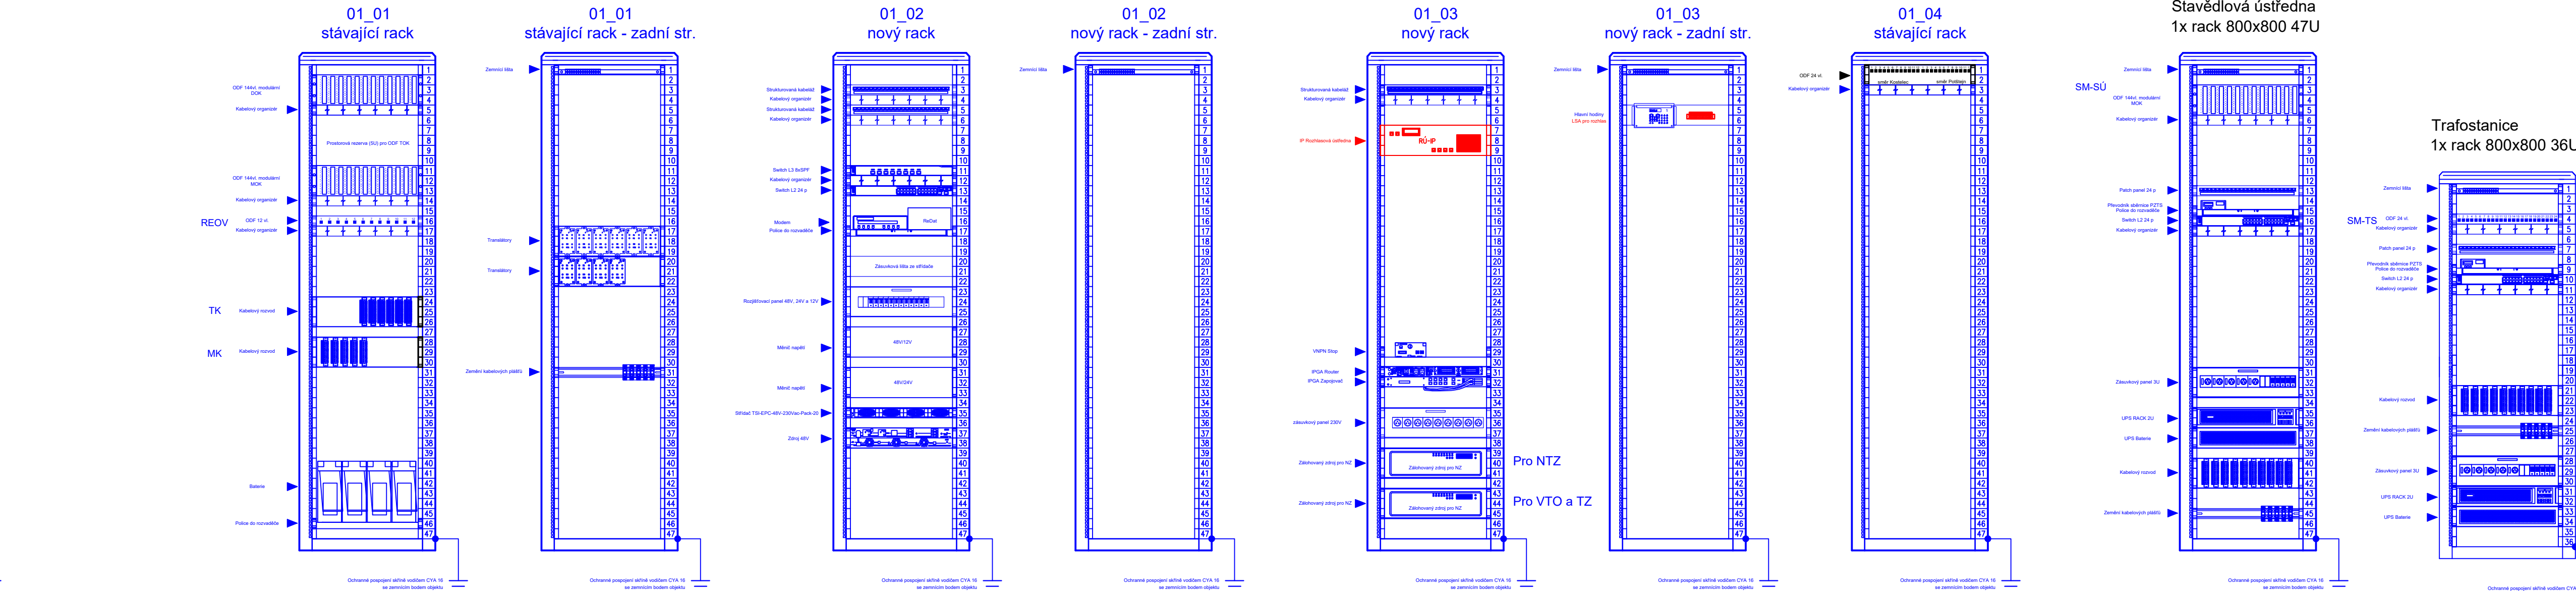

—	Stávající zařízení
—	Zařízení budovaná v rámci tohoto PS
—	Zařízení budovaná v rámci jiného PS

Stavědlová ústředna
1x rack 800x800 47U

Trafostanice
1x rack 800x800 36L

Jiná ověření:		Paré:	
Orientační schéma:		Razítko oprávněné osoby:	
Revize:		Datum:	
000	12.12.2025	Popis:	Kontroloval:
		Definitivní odevzdání dokumentace	Bc. Jaroslav Machain
Stavebník/Investor: Správa železnic, státní organizace			
Adresa:		Dlážděná 1003/7, 110 00 Praha 1	
Zástupce investora:		Oblastní ředitelství Hradec Králové	
Adresa:		U Fotočtce 259, 501 01 Hradec Králové	
Zhotovitel díla:		Signal Projekt, s.r.o.	
Adresa:		IČO: 25 52 54 41	
Kontakt:		Videňská 546/55, 639 00 Brno	
		T: +420 543 233 962	
		E: projekce@signalprojekt.cz	
Zhotovitel části/objektu:		Signal Projekt, s.r.o.	
Adresa:		IČO: 25 52 54 41	
Kontakt:		Videňská 546/55, 639 00 Brno	
		T: +420 543 233 962	
		E: projekce@signalprojekt.cz	
Hlavní projektant (HIP):		Specialista:	
Ing. Milan Lukášek		Ing. Pavel Gajdečka	
Název stavby/akce:		Označení investora:	
Vypracování projektové dokumentace		5640230023	
Operativní zabezpečovací zařízení		Zakázka:	
v žst. Doudleby n. O.		24-074-40-113	
Název části:		Označení části:	
Sdělovací zařízení		D.1.2.2	
Název objektu/díle části:		Označení objektu/komplexu:	
ŽST Doudleby nad Orlicí,		PS 12-02-21	
rozhlasové zařízení			
Název přílohy:		Číslo přílohy (typ/pořadí):	
Pohled do rozvaděčů		2. 301	
Název díle části přílohy:		-	
Odpovědný projektant:		Stupeň dokumentace:	
Bc. Jaroslav Machain		RDS	
Kraj:		Smluvní datum zpracování:	
Královéhradecký		12.12.2025	
Zpracovatel přílohy:		Měřítka:	
Bc. Jakub Kalina		Formáty: 6 x A4	
Katastrální území:		TUDU:	
viz textová část		1302 L1	
Podpis:		Podpis:	
[Podpis]		[Podpis]	
Datum:		Datum:	
[Datum]		[Datum]	