
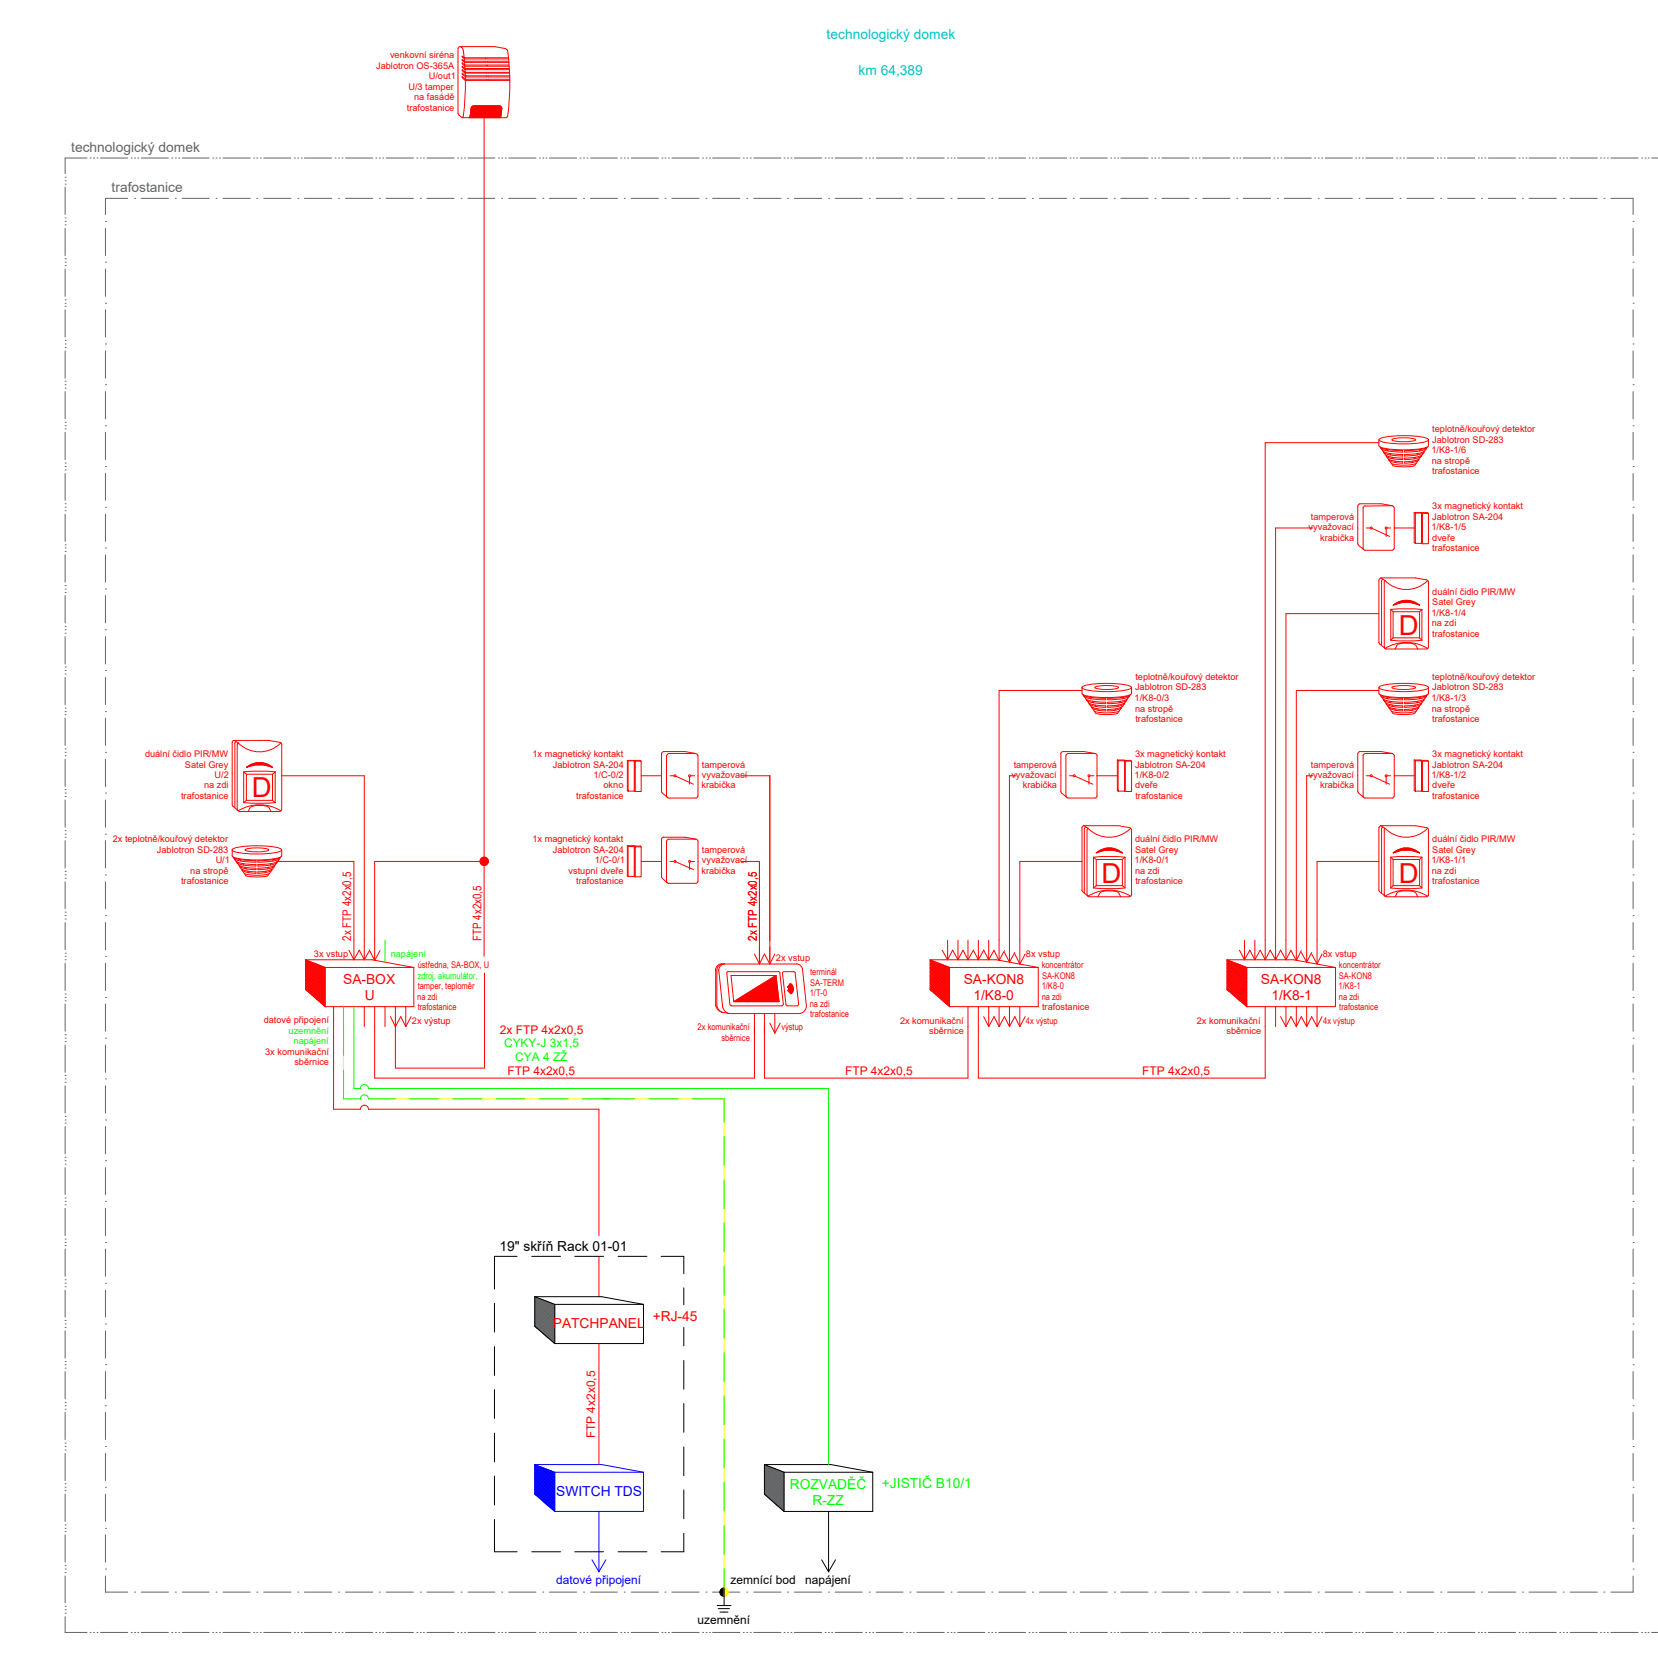
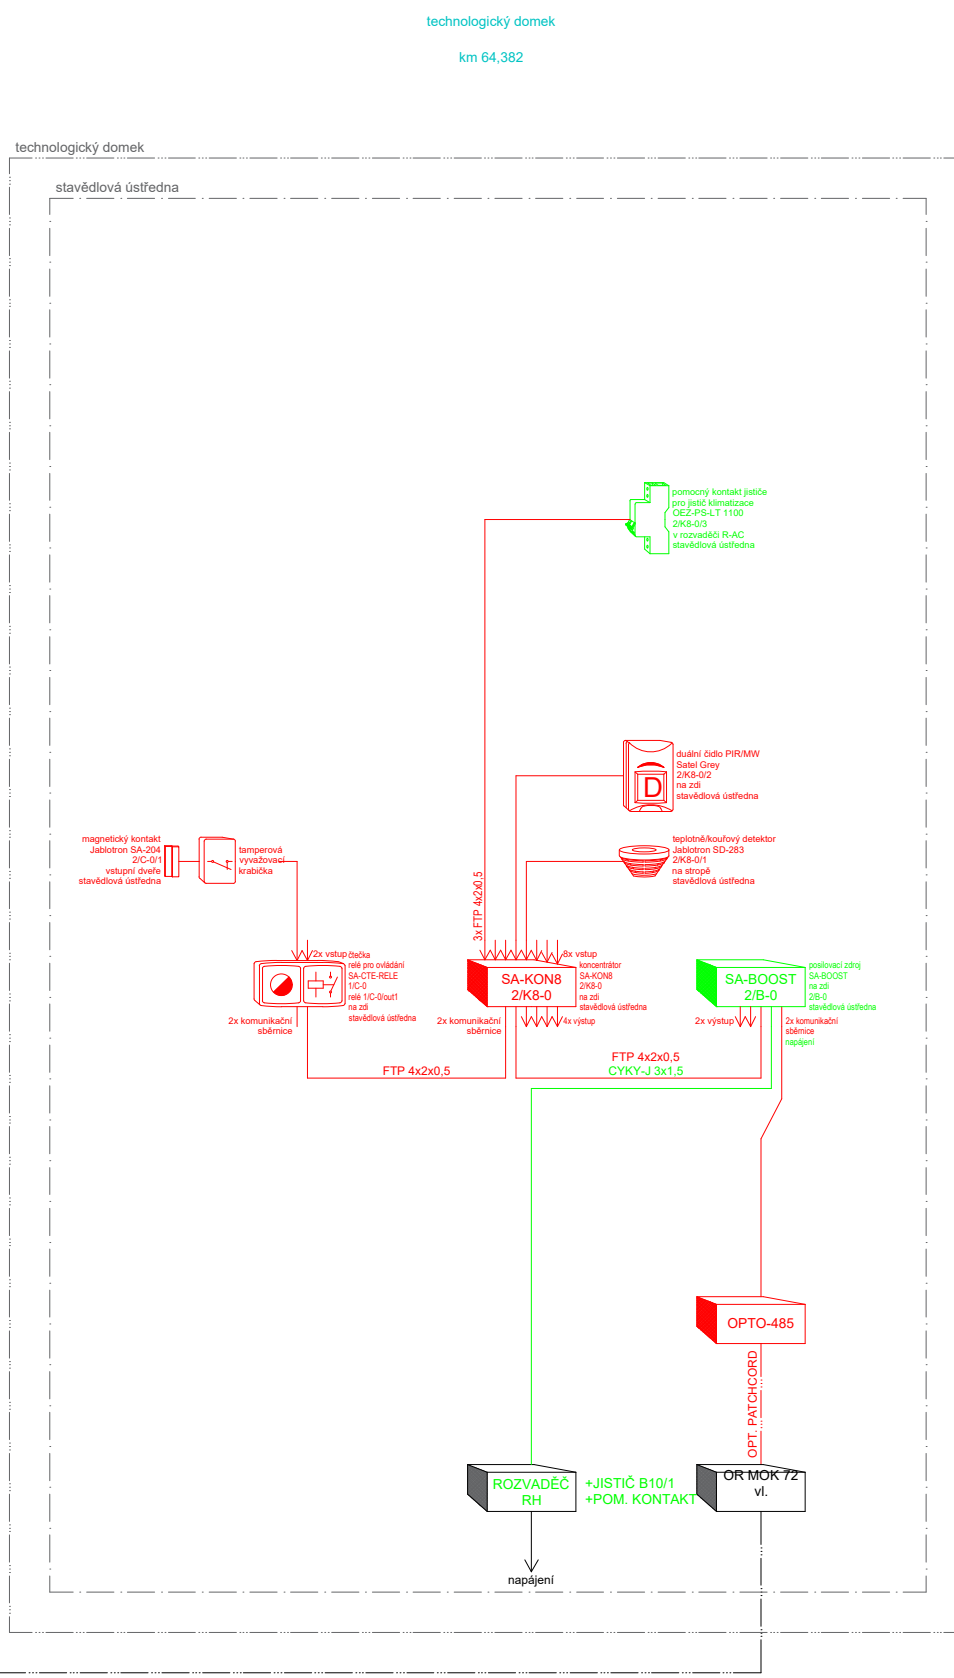


(?) kabeľy PZTS vedený: v liště na zdi/v trubce na zdi/v kabelovém kanálu/ v kabelovém roštu/aj.

• **amer. pripremi razreda de razredove klas;**

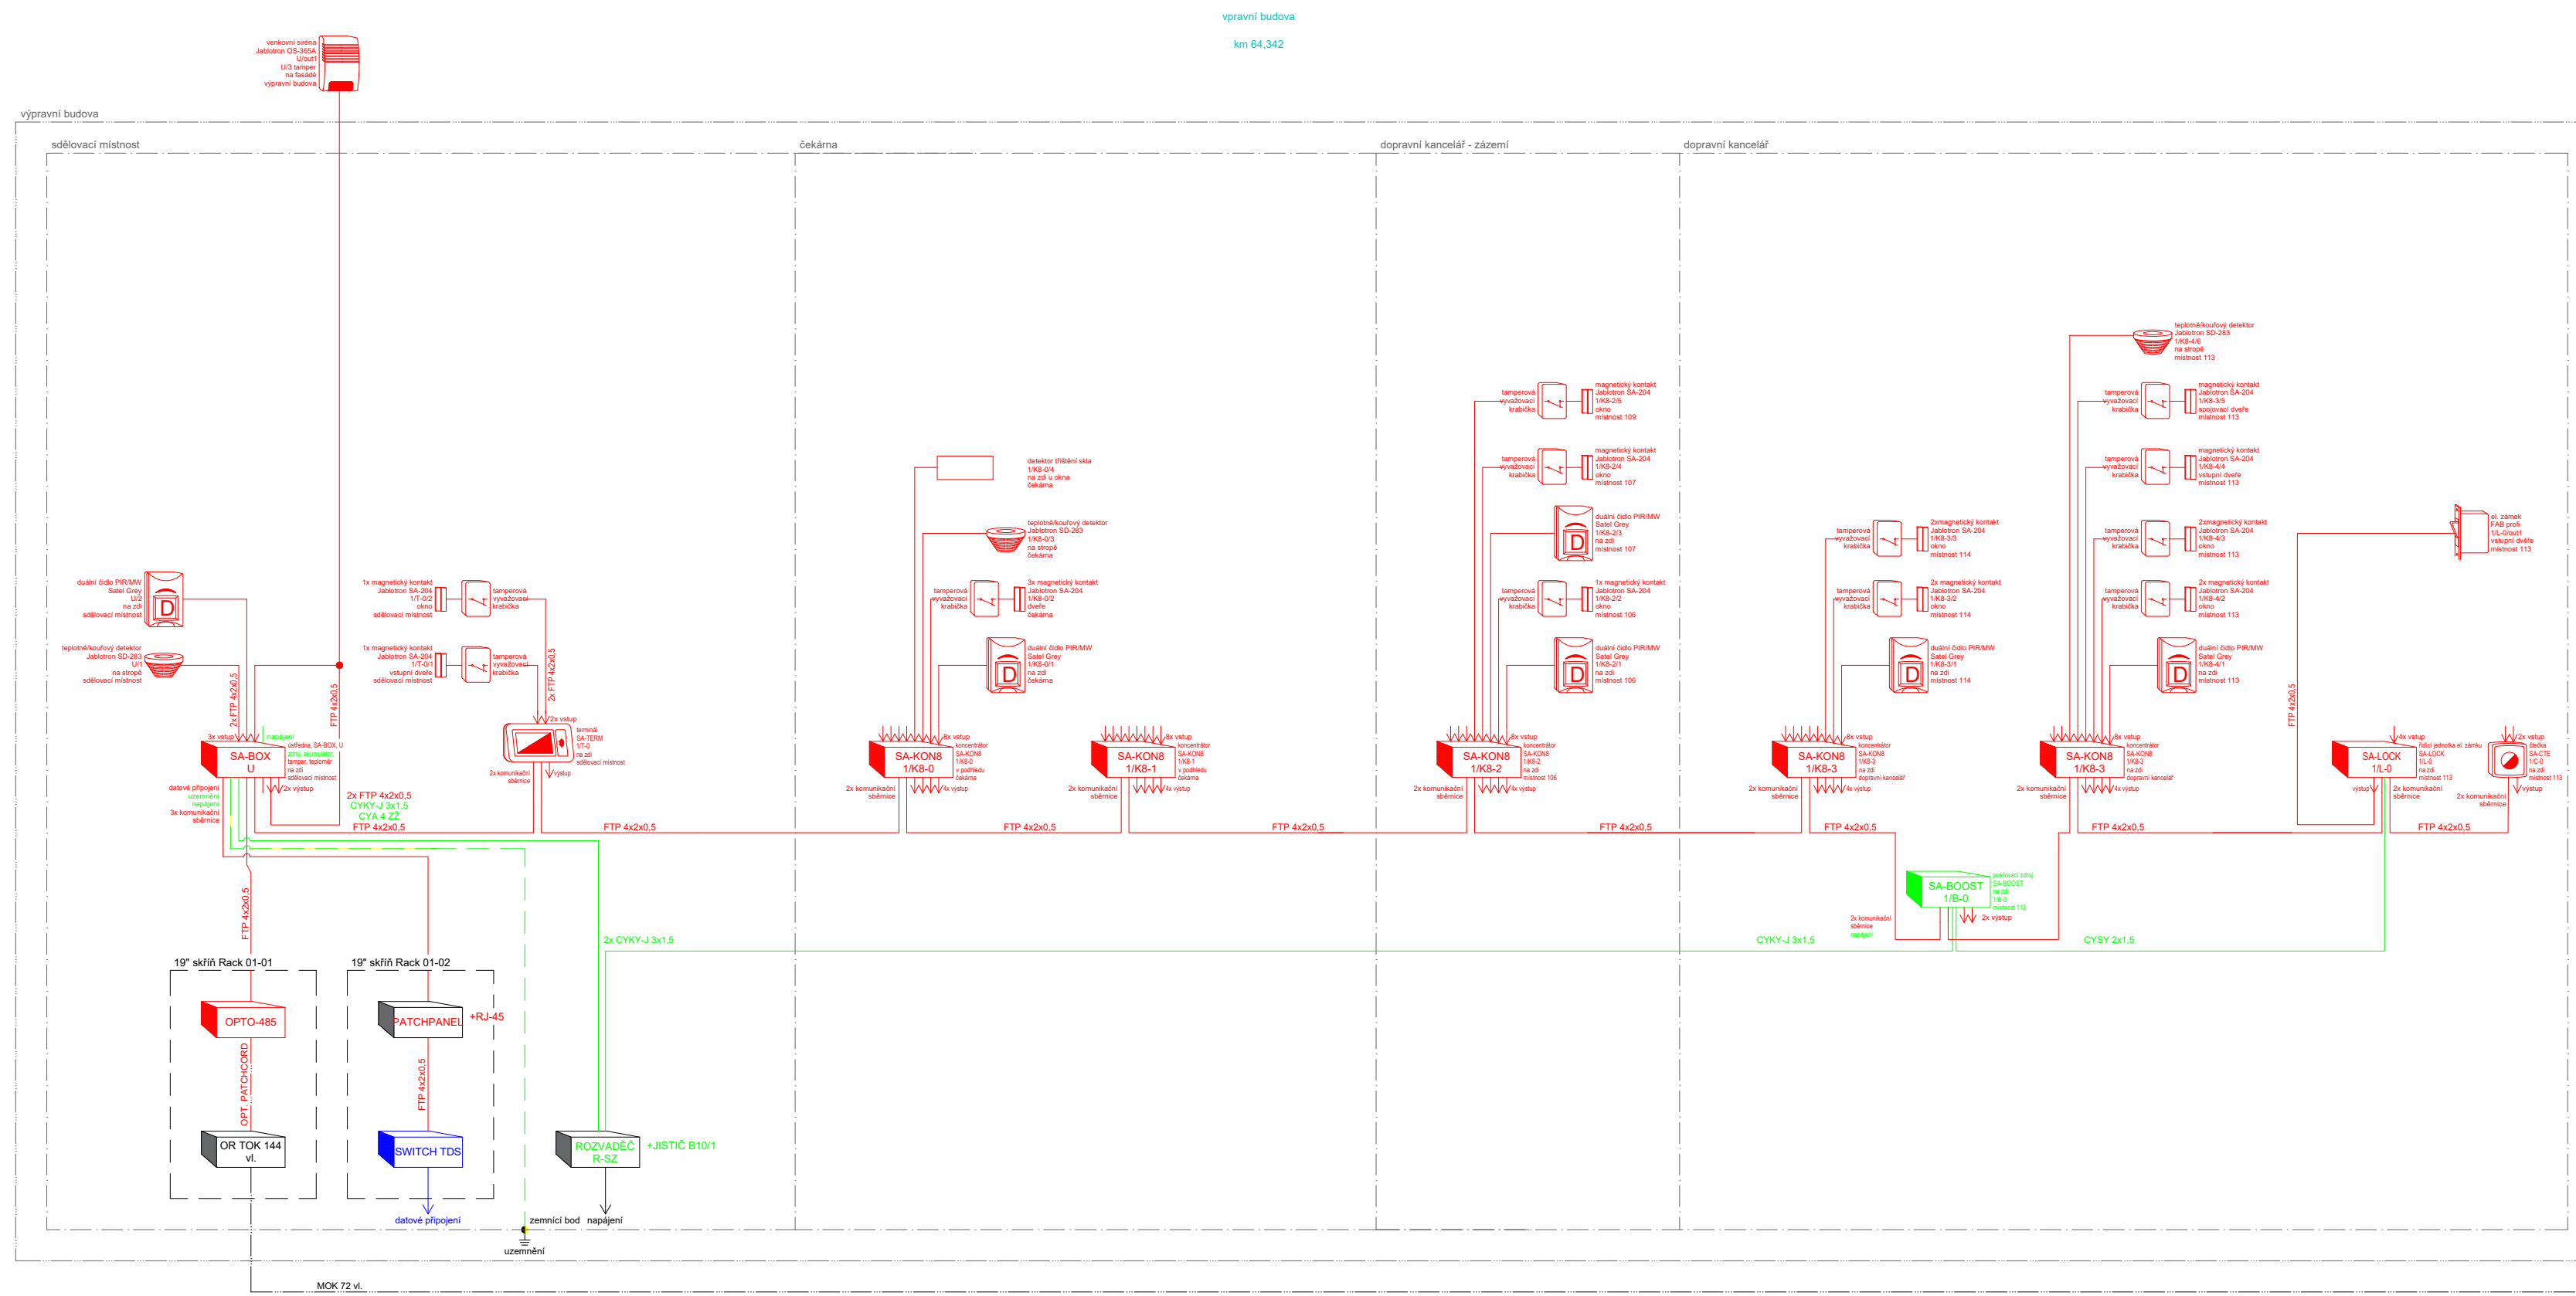

Jiná ověření:		Paré:					
Orientační schéma:		Razítko oprávněné osoby:					
		Podpis: _____ Datum: _____					
Revize:	Datum:	Popis:	Kontroloval:				
000	12.12.2025	Definitivní odevzdání dokumentace	Bc. Jaroslav Machain				
Stavebník/Investor:		<b>Správa železnic, státní organizace</b>				<b>SPRÁVA ŽELEZNIC</b>	
Adresa:		Dlážděná 1003/7, 110 00 Praha 1					
Zástupce investora:		Oblastní ředitelství Hradec Králové					
Adresa:		U Fotochemy 259, 501 01 Hradec Králové					
Zhotovitel díla:		<b>Signal Projekt, s.r.o.</b>					
Adresa:		IČO: 25 52 54 41					
		Videňská 546/55, 639 00 Brno					
Kontakt:		T: +420 543 233 962					
		E: projekce@signalprojekt.cz					
Zhotovitel částí/objektu:		<b>Signal Projekt, s.r.o.</b>					
Adresa:		IČO: 25 52 54 41					
		Videňská 546/55, 639 00 Brno					
Kontakt:		T: +420 543 233 962					
		E: projekce@signalprojekt.cz					
Hlavní projektant (HIP):		<b>Ing. Milan Lukášek</b>		Specialista:		<b>Ing. Pavel Gajdečka</b>	
Název stavby/akce:		<b>Vypracování projektové dokumentace Oprava zabezpečovacího zařízení v žst. Doudleby n. O.</b>				Označení investora: <b>S640230023</b>	
						Zakázka: <b>24-074-40-113</b>	
Název části:		Sdělovací zařízení				Označení části: <b>D.1.2.4</b>	
Název objektu/díleč části:		<b>ŽST Doudleby nad Orlicí, PZTS</b>				Označení objektu/komplexu: <b>PS 12-02-41</b>	
Název přílohy:		Blokové schéma PZTS				Číslo přílohy (typ/pořadí): <b>2. 401</b>	
Název díleč části přílohy:		-					
Odpovědný projektant:		Zpracovatel přílohy:		Měřítko:		Stupeň dokumentace:	
Bc. Jaroslav Machain		Bc. Jakub Kalina		Formáty: 6 x A4		RDS	
Kraj:		Katastrální území:		TUDU:		Smluvní datum zpracování:	
Královéhradecký		viz textová část		1302 L1		<b>12.12.2025</b>	
Ověřeno investorem:		Schváveno dokumentací:		Ověřeno:		Podpis:	
S 6 4 0 2 3 3 0 0 2 3		R 0 5 1		0 2 2 0 4		P 5 2 2 0 2 4 2 1 X X	
Přiloženo:		Přiloženo:		Přiloženo:		Přiloženo:	
2 1 4 0 2 1		2 1 4 0 2 1		2 1 4 0 2 1		2 1 4 0 2 1	