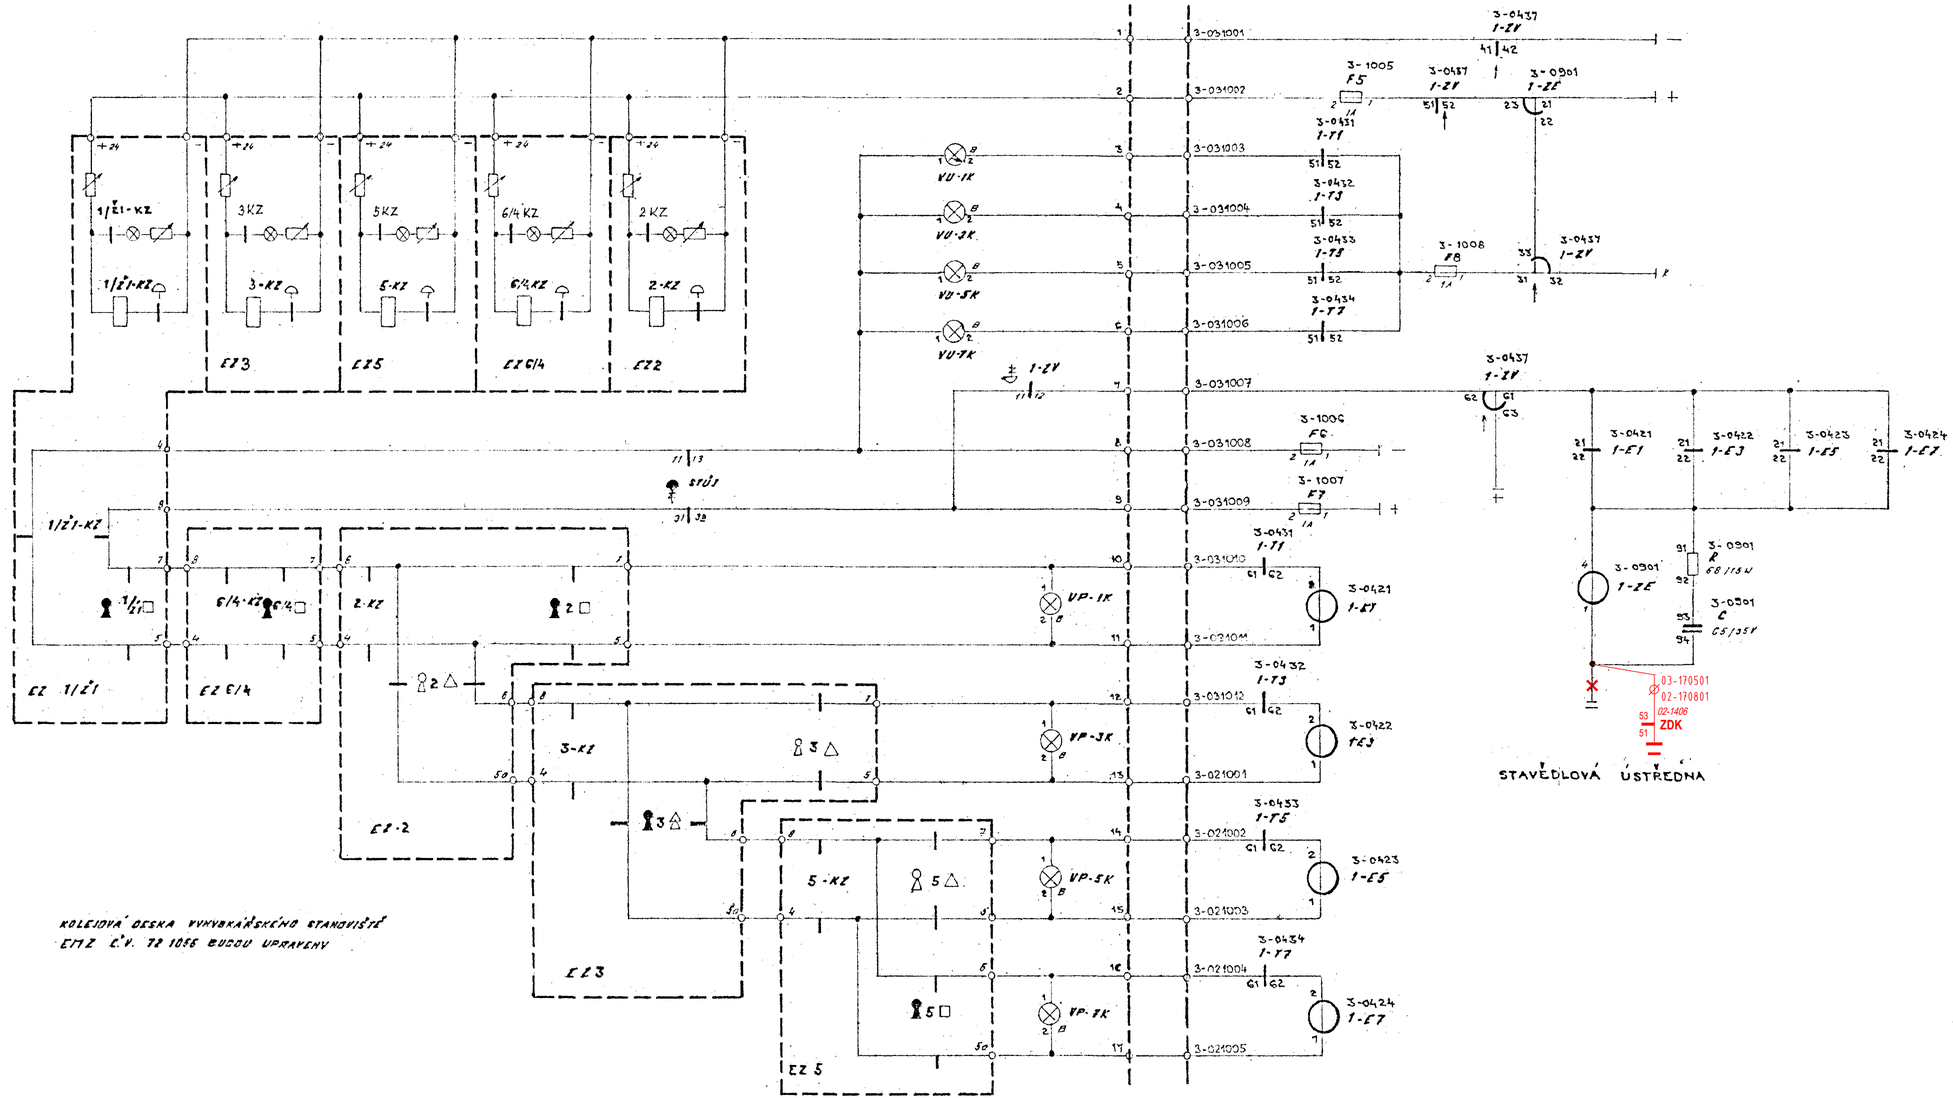

Upraveno v rámci stavby "Oprava zabezp.zařízení v ŽST Doudleby n.O."
11.11.2025 Krupa Jar, Signal Projekt s.r.o.

VAMBERK		
TEST	ZHLAVÍ 1.	V.Č. 10.3
VÝHYBKÁŘSKÉ STANOVIŠTĚ St.I		