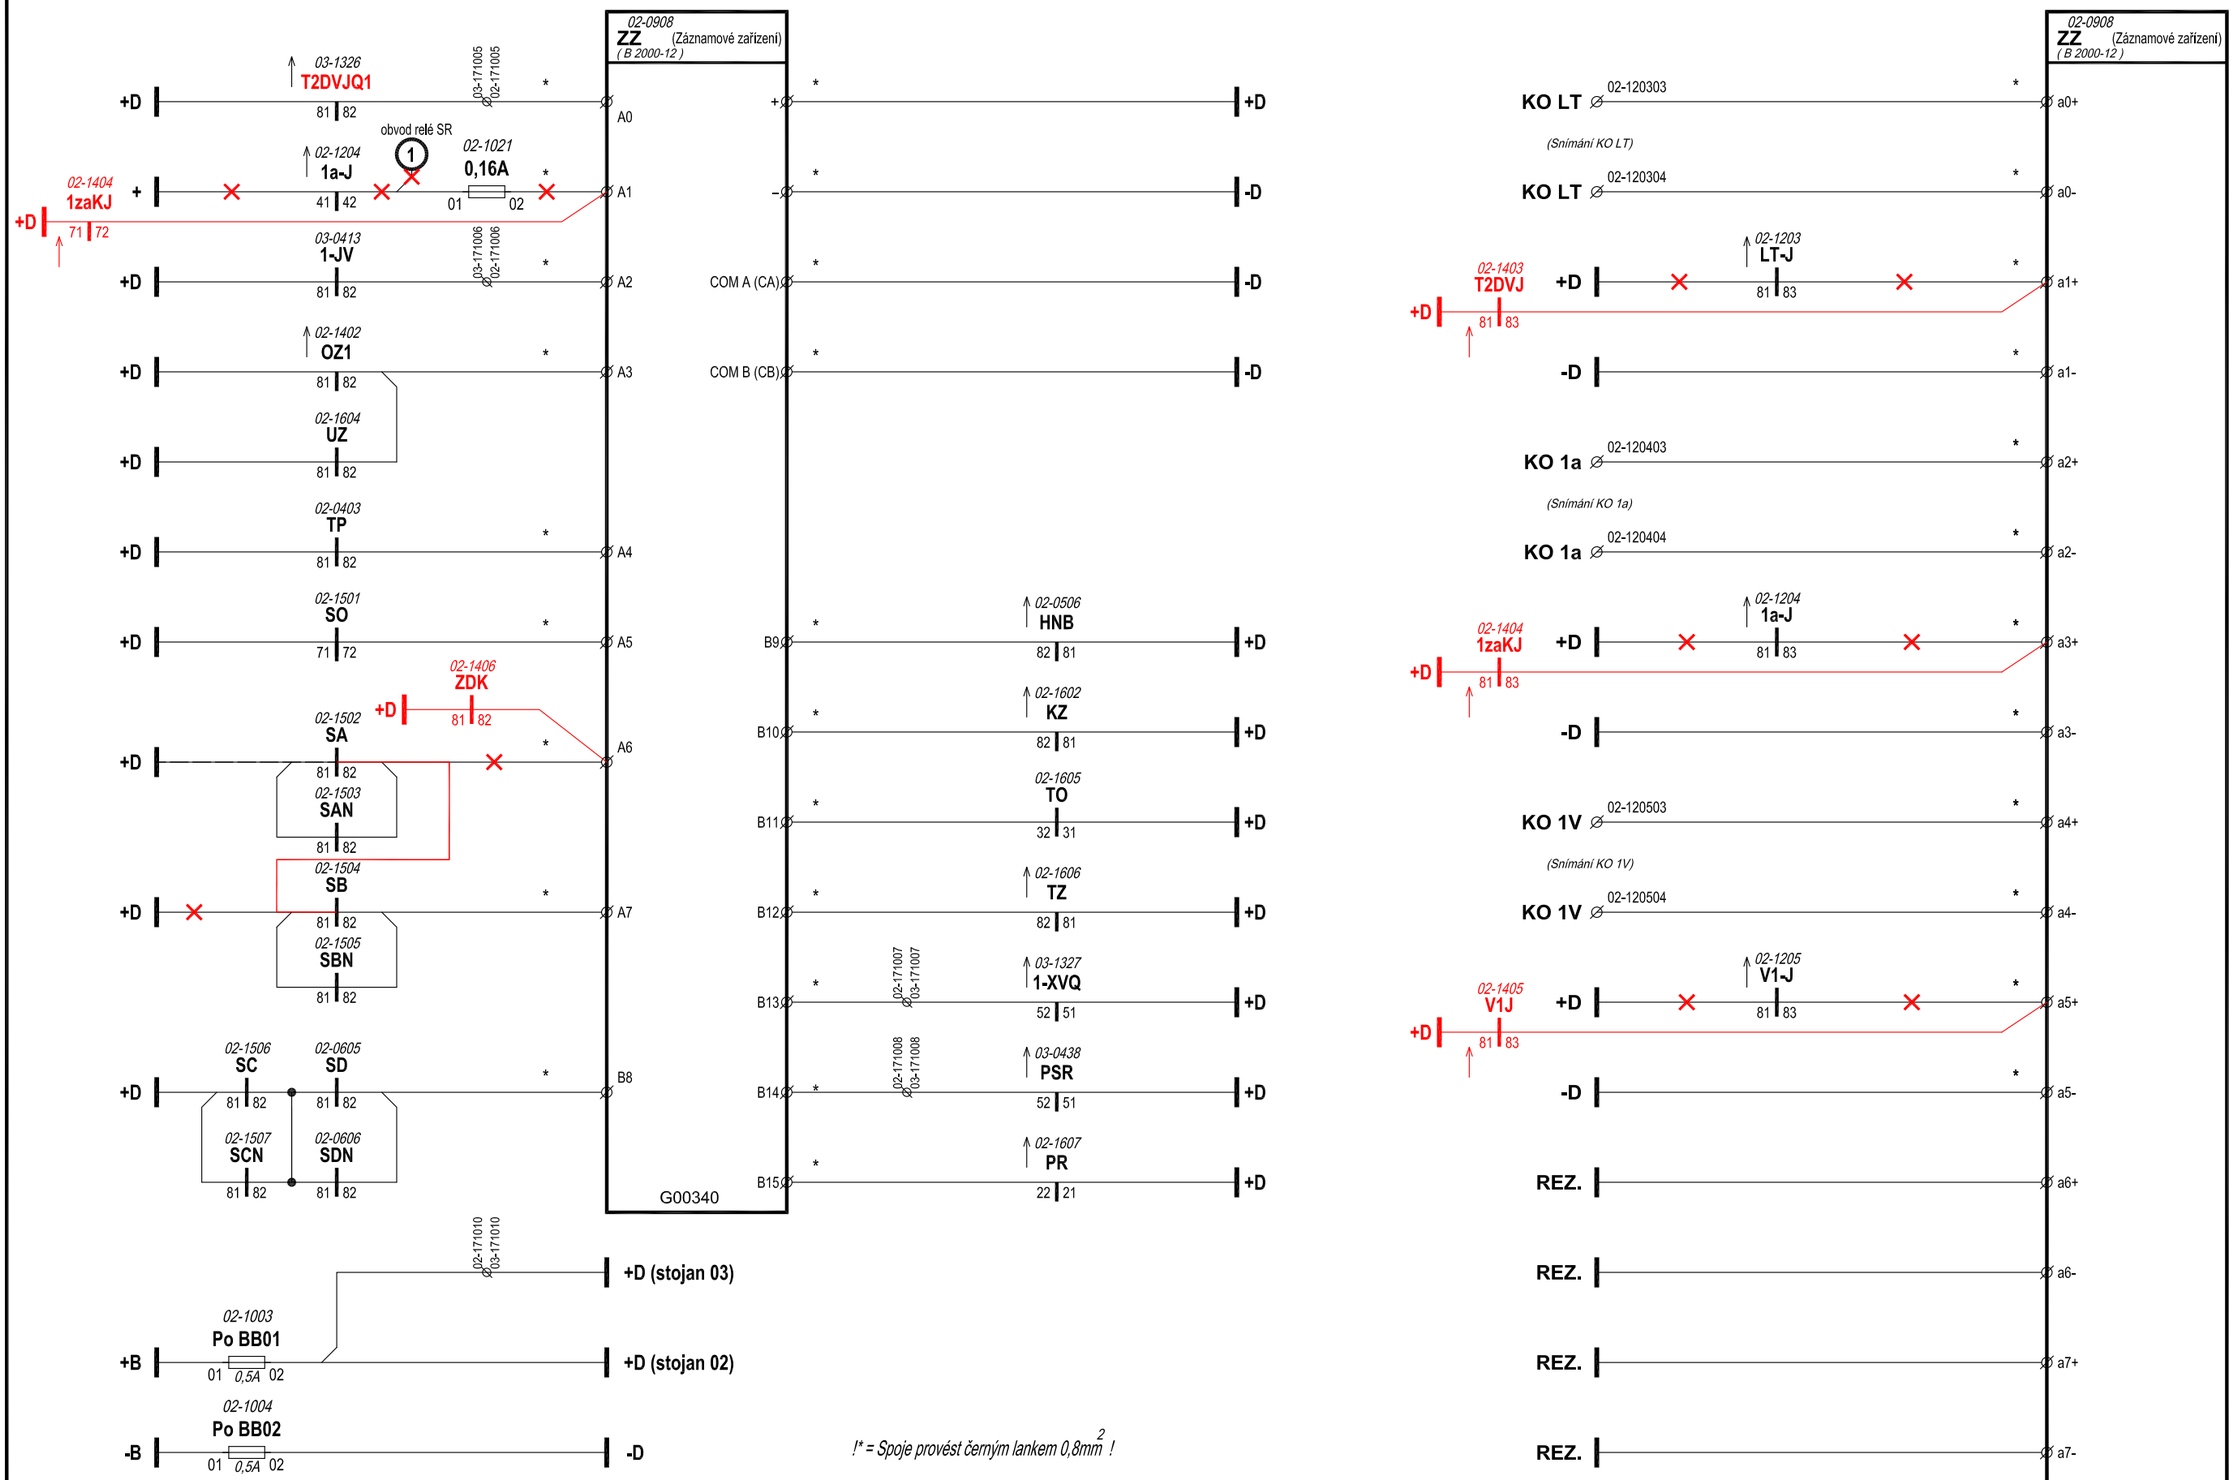

Upraveno v rámci stavby "Oprava zabezp.zařízení v ŽST Doudleby n.O."
10.11.2025 Krupa Jar, Signal Projekt s.r.o.

27.02.2024

513B: Doudleby nad orlicí - Rokytnice v O. h. /železniční stanice Vamberk TEST 10/

PZS v km 2,232 Vamberk

Záznamové zařízení B 2000

C JP

61 00 000