

Věc: SOUHLAS VLASTNÍKA NEMOVITOSTI SE STAVBOU V OCHRANNÉM PÁSMU LESA

I. Žadatel - investor

Správa železnic, s. o., Dlážďená 1003/7, 110 00 Praha 1 – Nové Město
IČ: 709 942 34, DIČ: CZ 709 942 34

Organizační složka : Oblastní ředitelství Hradec Králové, U Fotochemy 259, 501 01 Hradec Králové
zastoupená společností Signal Projekt s.r.o., Vídeňská 55, 639 00 Brno
IČ: 255 254 41, DIČ: CZ255 254 41

II. Základní údaje o stavebním záměru

Název stavby: „Vypracování projektové dokumentace „Oprava zabezpečovacího zařízení v žst. Doudleby n.O.“

Druh stavby: **oprava**

Nová technologie SZZ bude elektronická s jednotným obslužným pracovištěm. Ovládací pracoviště SZZ bude umístěno ve stávající dopravní kanceláři. Odjezdová a vjezdová návěstidla a předvěsti budou nahrazena za nová. Mechanické zámky na výhybkách na obou zhlaví budou nahrazeny za elektromotorické přestavníky. Stávající prostředky pro spolupůsobení s jízdou vlaku budou nahrazeny počítači náprav. V úseku trati ve směru Potštejn a Kostelec nad Orlicí bude zřízeno TZZ. Stávající mechanické přejezdové zabezpečovací zařízení v km 64,112 bude nahrazeno za světelné. Technologie PZZ bude umístěna v reléovém domku. Ve stanici bude nová sdělovací místní kabelizace, u PSt, EZ, u přejezdů a vjezdového návěstidla VL budou zřízeny MB telefony, IP zapojovač a náhradní zapojovač. Bude zřízen zdroj pro napájení IP zapojovače a samostatný zdroj pro náhradní zapojovač a MB telefony. Bude zřízen IP rozhlas, systém automatického hlášení, nové hlavní hodiny. Pro osazení EOv na vybraných výhybkách bude zajištěn dostatečný příkon pro stávající i projektované zařízení a technologie. VN přípojka bude řešena z hladiny VN z distribuční sítě ČEZ Distribuce. Stavba bude realizována převážně na drážních pozemcích.

Kabelizace bude vedena na drážním pozemku a realizaci stavby nedojde k dotčení níže uvedeného pozemku.

III. Místo stavebního záměru

Přílehlé pozemky:

Katastrální území	Obec	Parcela	Vlastník
Záměl	Záměl	821/12	Obec Záměl, č. p. 158, 517 43 Záměl

IV. Vlastník:

Název: **Obec Záměl**
Se sídlem: **č. p. 158, 517 43 Záměl**
IČ: **00275531**, DIČ: **CZ00275531**

Jméno, přímení, funkce (oprávněné osoby):

telefon: **444 43 156**

email: **starosta@obeczamel.cz** **Jaroslav Novotý starosta**




V. Rozsah souhlasu

Souhlasím s realizací stavby v ochranném pásmu lesa v blízkosti pozemků v mém vlastnictví za účelem povolení umístění a zřízení stavby.

V... **Záměl**..., dne: **27.1.2019**



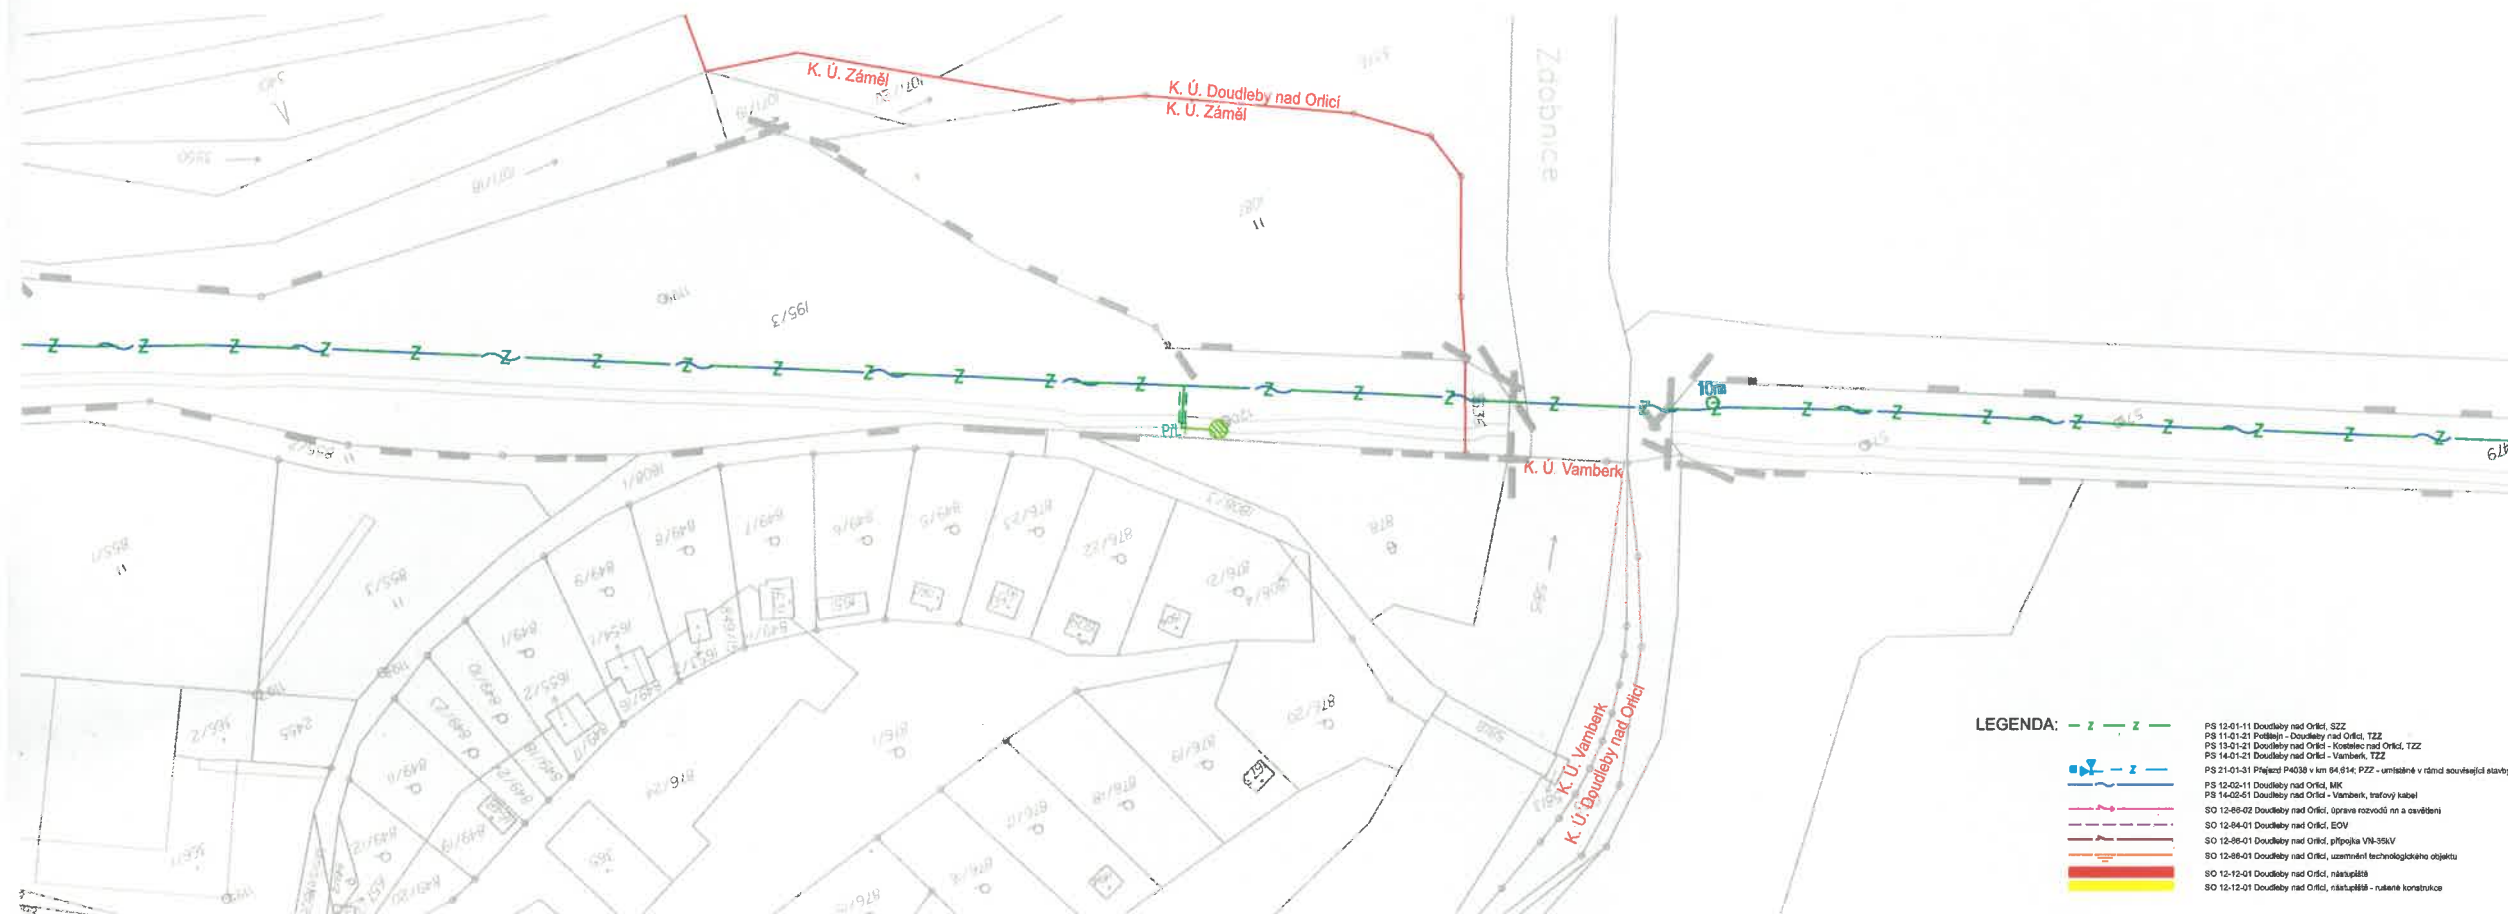

- LEGENDA: - - - - -
- PS 12-01-11 Doudleby nad Orlicí, SZZ
 - PS 11-01-21 Potšteň - Doudleby nad Orlicí, TZZ
 - PS 12-01-21 Doudleby nad Orlicí - Kotelec nad Orlicí, TZZ
 - PS 14-01-21 Doudleby nad Orlicí - Vamberk, TZZ
 - PS 21-01-31 Přelaz P4038 v km 94.614 PZZ - umístění v rámci související stavby
 - PS 12-02-11 Doudleby nad Orlicí, MK
 - PS 14-02-61 Doudleby nad Orlicí - Vamberk, traťový kabel
 - SO 12-05-02 Doudleby nad Orlicí, úprava rozvodů nn a osvětlení
 - SO 12-04-01 Doudleby nad Orlicí, EOV
 - SO 12-06-01 Doudleby nad Orlicí, přípoje VA-35kV
 - SO 12-08-01 Doudleby nad Orlicí, usazení technického objektu
 - SO 12-12-01 Doudleby nad Orlicí, nástupiště
 - SO 12-12-01 Doudleby nad Orlicí, nástupiště - nutná konstrukce

Jiná ověření:	Před:			
Orientační schéma:	Stavba upravená podle:			
OBEC Záměl 517 43 p. Potšteň IČO: 255 537 tel./fax: 046 621 123				
Revize:	Datum:	Typ:	Podpis:	Kontrola:
P1	15.12.2024	Dokumentace k příloze	Ing. Milan Lukášek	Ing. Milan Lukášek
Sazebník/Investor: Správa železnic, státní organizace				
Adresa: Okružní 1003/7, 110 00 Praha 1				
Zakázka investor: Okružní 1003/7, 110 00 Praha 1				
Adresa: U Potšteň 258, 501 01 Hradec Králové				
signal				
Zhotovitel díla: Signal Projekt s.r.o.				
Adresa: Videňská 55, 639 00 Brno				
Kontakt: T: +420 543 233 962				
E: projekce@signalprojekt.cz				
Zhotovitel části/objektu:				
Adresa:				
Kontakt:				
Hlavní projektant (HIP): Ing. Milan Lukášek				
Specialista: Mgr. Radek Böhms				
Název stavby/název: Vypracování projektové dokumentace				
Oprava zabezpečovacího zařízení				
v žst. Doudleby n. O.				
Označení investora: 5640330023				
Název části: Katastrální situace výkres				
Označení části: C.2				
Název objektu/části:				
Označení objektu/komplexu:				
Název přílohy:				
Číslo přílohy (typ/pořadí): 002				
Název díla části přílohy:				
Odpovědný projektant: Zpracovatel přílohy:				
Ing. Milan Lukášek				
Mladá Věstařov				
Kraj: Středočeský				
Katastrální území: Záměl (290915)				
Doudleby nad Orlicí (631426)				
Měřítko: 1:500				
Formát: A4				
Tisk: 1302 22, 1302 L1, 1302 24, 1321 02				
Stupeň dokumentace: DSP+PDPS				
Smluvní datum zpracování: 12.08.2025				