




Klad mapových listů:

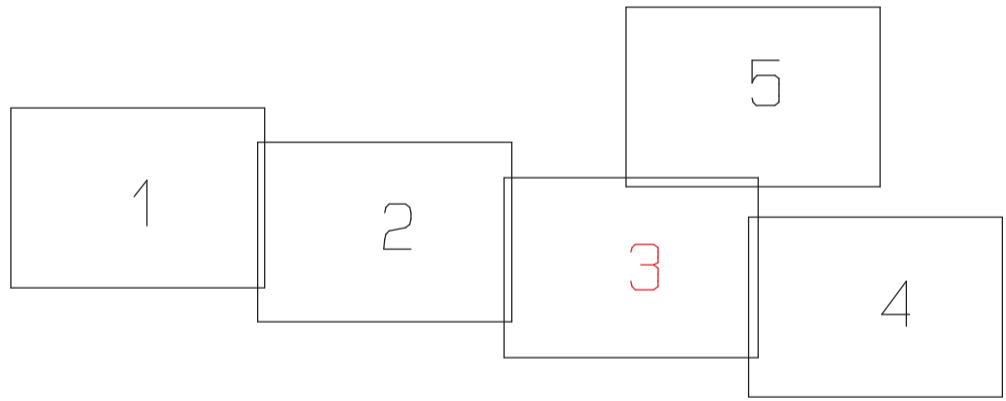

SEZNAM PS, SO :

- PS 21-01-31 Prejezd P4038 v km 64,614; PZZ
- SO 21-86-01 Prejezd P4038 v km 64,614; napájení NN
- SO 21-10-01 Doudleby nad Orlicí; železniční svršek

BOD VYTÝČOVACÍ SÍTĚ

- 797 Bude zachován
- 801 Bude zničen
- 798 Při ochraně může být zachován
- 4002 Pomocný bod, dočasné stab.

Jiná ověření:		Paré:	
		Razítko oprávněné osoby: Naležitostmi a přesností odpovídá právním předpisům. Číslo ověření: 210/2024	
		Podpis:	Datum:
Revize:	Datum:	Popis:	Kontroloval:
000	04.03.2025	Definitivní odvětvová dokumentace	Ing. Svatopluk Stoklaska
Stavěbník/investor:		Správa železnic, státní organizace	
Adresa:		Dlázdná 1003/7, 110 00 Praha 1	
Zastupce investora:		Stavební správa východ	
Adresa:		Nerudova 1, 779 00 Olomouc	
Zhotovitel díla:		Signal Projekt s.r.o.	
Adresa:		Videnská 55, 639 00 Brno	
Kontakt:		T: +420 543 233 962 E: projekce@signalprojekt.cz	
Zhotovitel části/objektu:		GEOMETRA – zeměměřická kancelář s.r.o.	
Adresa:		Masarykovo náměstí 63/43, 697 01 Kyjov	
Kontakt:		T: +420 516 611 666 E: geometra@geometrakovy.cz	
Hlavní projektant (HIP):		Ing. Milan Lukášek	Specialista: Ing. Svatopluk Stoklaska
Název stavby/akce:		Rekonstrukce PZM v km 64,614 (P4038) trati Týniště nad Orlicí – Letohrad	
		Označení investora: S622300012 Zakázka: 24-068-35-113	
Název části:		Geodetický podklad	
		Označení části: E.5	
Název objektu/dílu části:		Vytýčovací síť	
		Označení objektu/komplexu:	
Název přílohy:		Grafická příloha	
		Číslo přílohy (typ/poradí): 3.2.3	
Název dílčí části přílohy:		Zpracovatel přílohy: Petr Putna	
Odpovědný projektant: Petr Putna		Měřítko: 1 : 1000 Formáty: B x A4	Stupeň dokumentace: DÚSP+DPS
Kraj: Královéhradecký		Katastrální území: Doudleby nad Orlicí (631426) Základ (1:5000)	Smluvní datum zpracování: 04.03.2025
Ověření investice 0 0 0 1 2 3 0 0 0 1 1 2	Stupeň dokumentace: Čas: 0 0 0 1 2 3 0 0 0 1 1 2	Objekt: 0 0 0 1 2 3 0 0 0 1 1 2	Projektant: 0 0 0 1 2 3 0 0 0 1 1 2
Příměr pro další informace:			