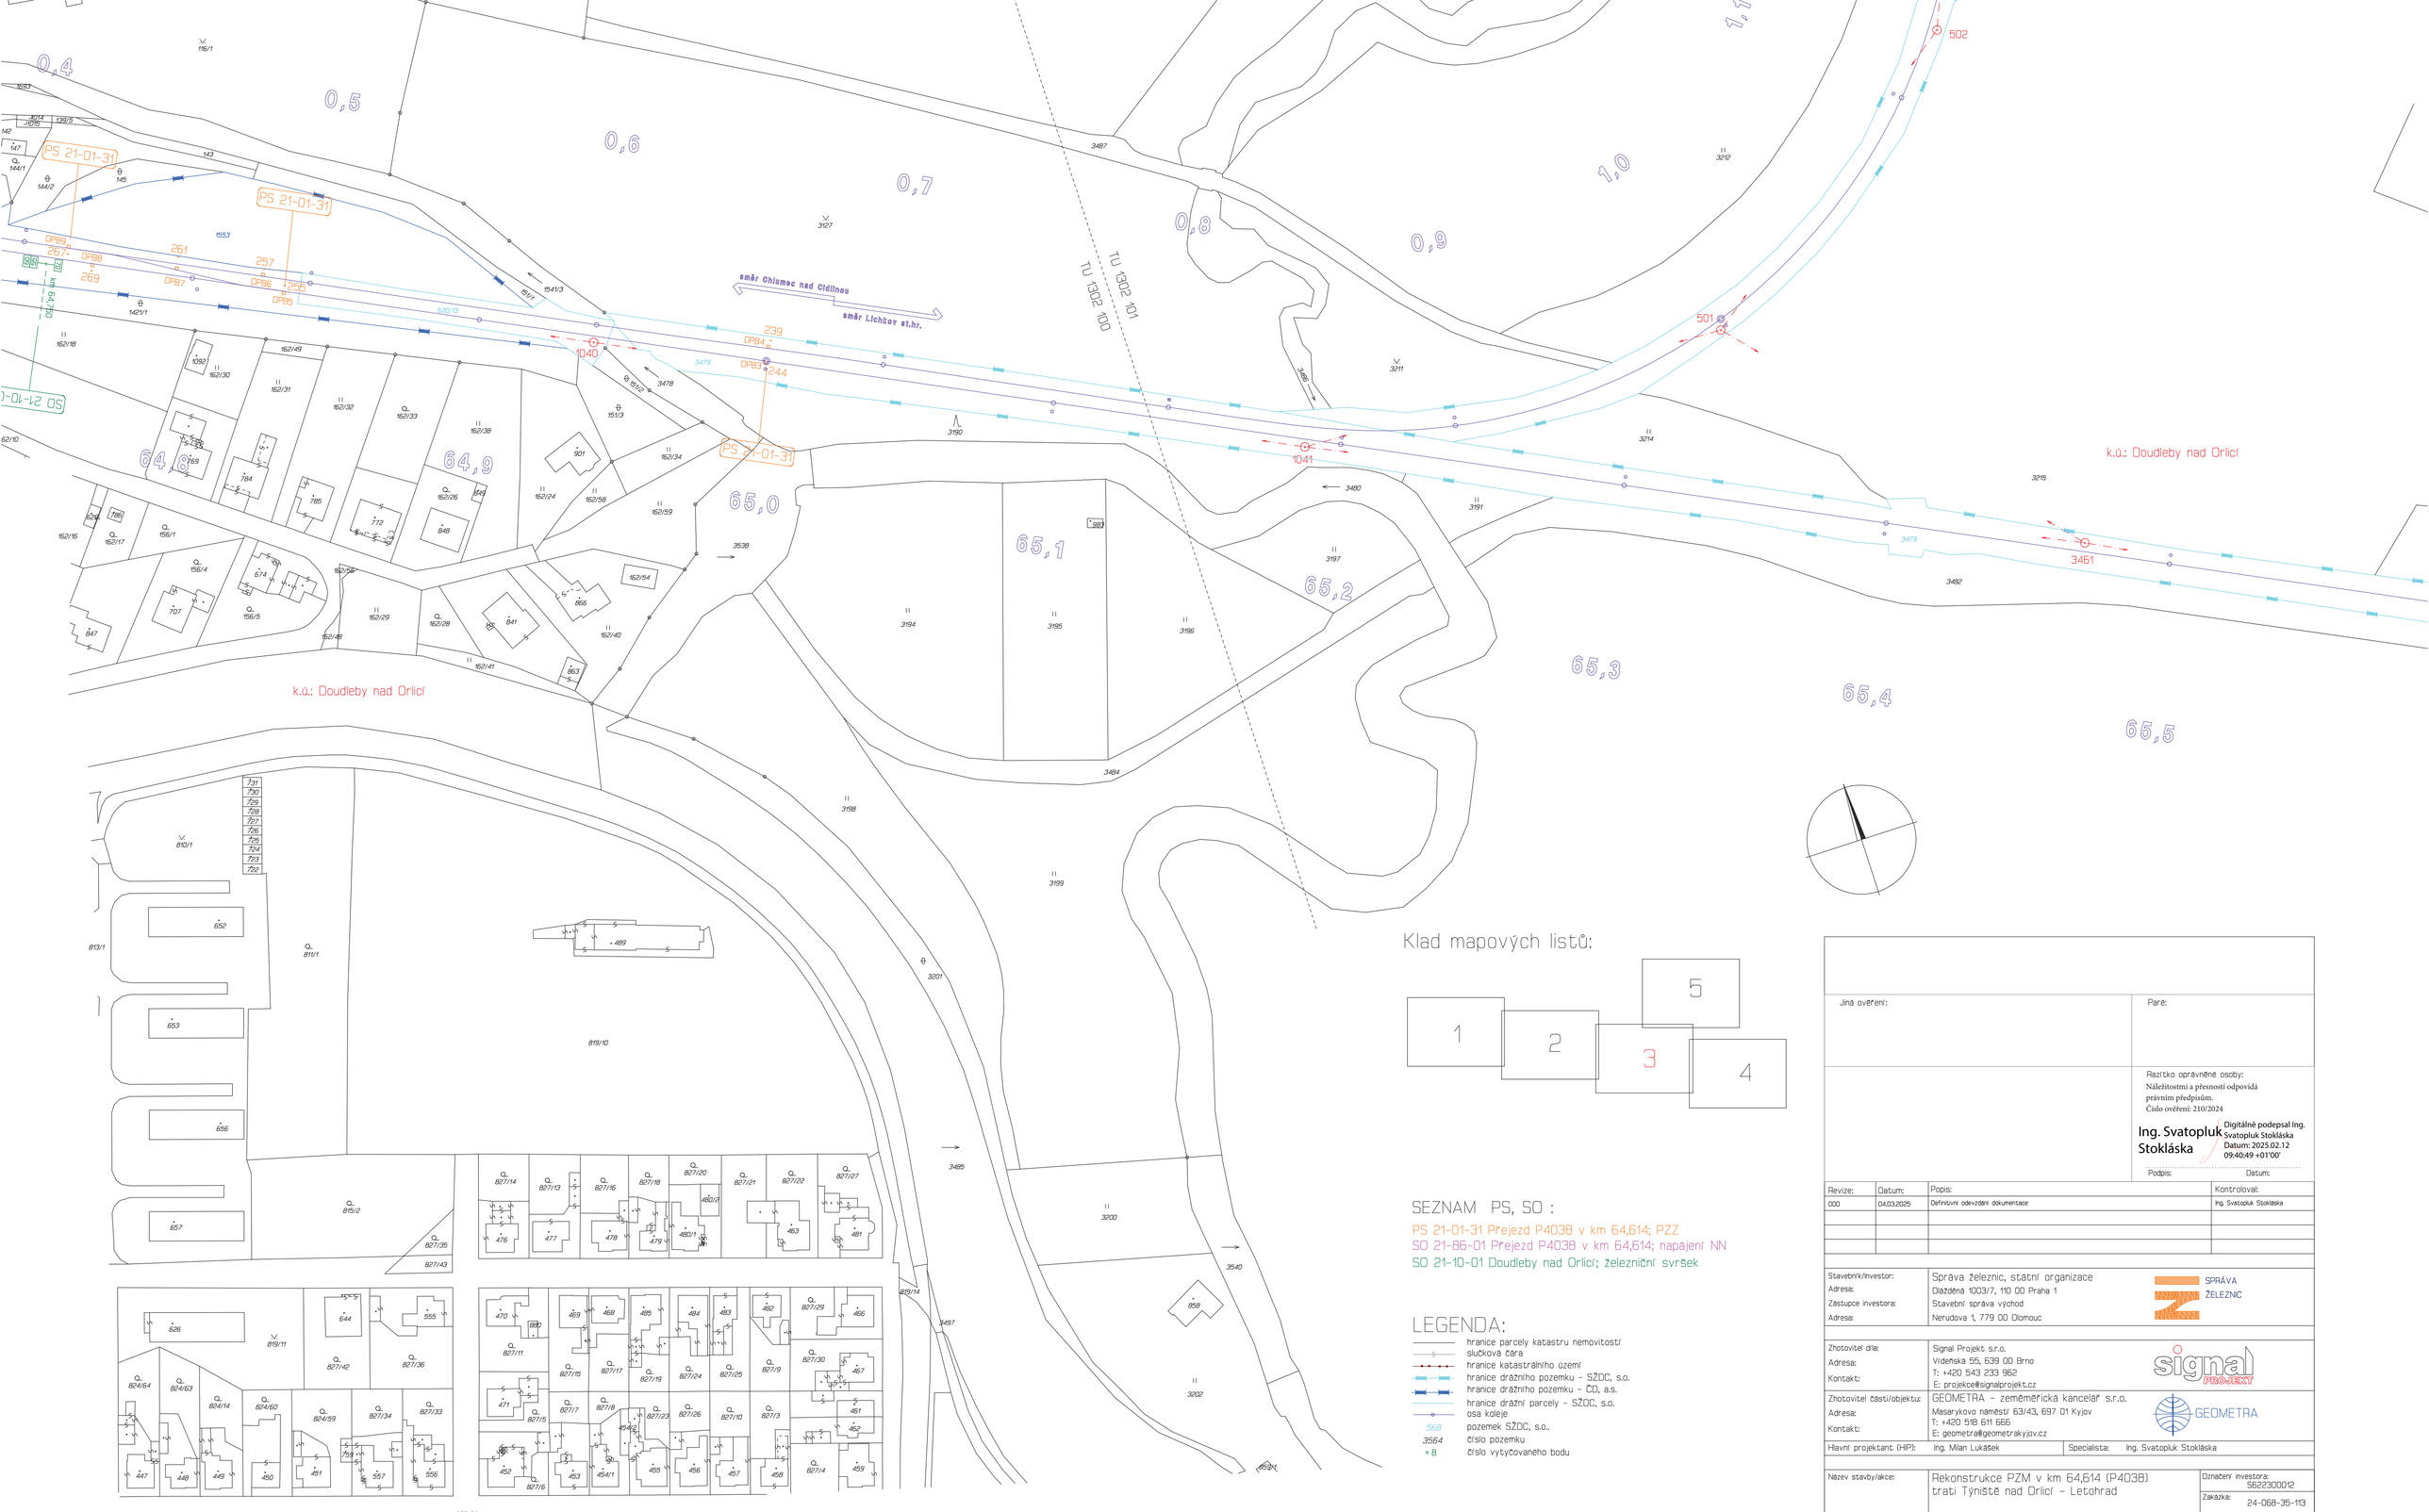

Klad mapových listů:

SEZNAM PS, SO :

PS 21-01-31 Prejezd P4038 v km 64,614; PZZ
SO 21-86-01 Prejezd P4038 v km 64,614; napájení NN
SO 21-10-01 Doudleby nad Orlicí; železniční svršek

LEGENDA:

- hranice parcely katastru nemovitostí
- 5 — sloučená čára
- hranice katastrálního území
- hranice drážního pozemku - SŽDC, s.o.
- hranice drážního pozemku - ČD, a.s.
- hranice drážní parcely - SŽDC, s.o.
- osa koleje
- 568 — pozemek SŽDC, s.o..
- 3564 — číslo pozemku
- × B — číslo vytyčovaného bodu

Jiná ověření:

Paré:

Razítko oprávněné osoby:
Náležitostmi a přesností odpovídá právním předpisům.
Číslo ověření: 210/2024

Ing. Svatopluk Stokláska
Digitálně podepsal Ing. Svatopluk Stokláska
Datum: 2025.02.12 09:40:49 +01'00'

Podpis: Datum:

Revize:	Datum:	Popis:	Kontroloval:
000	04.03.2025	Definitivní odevzdání dokumentace	Ing. Svatopluk Stokláska

Stavebník/investor:	Správa železnic, státní organizace
Adresa:	Dlážděná 1003/7, 110 00 Praha 1
Zástupce investora:	Stavební správa východ
Adresa:	Nerudova 1, 779 00 Olomouc

SPRÁVA ŽELEZNIC

Zhotovitel díla:	Signal Projekt s.r.o.
Adresa:	Videňská 55, 639 00 Brno
Kontakt:	T: +420 543 233 962 E: projekce@signalprojekt.cz

signal PROJEKT

Zhotovitel části/objektu:	GEOMETRA - zeměměřická kancelář s.r.o.
Adresa:	Masarykovo náměstí 63/43, 697 01 Kyjov
Kontakt:	T: +420 518 611 665 E: geometra@geometrakyjov.cz

GEOMETRA

Hlavní projektant (HIP):	Ing. Milan Lukášek	Specialista: Ing. Svatopluk Stokláska

Název stavby/akce:	Rekonstrukce PZM v km 64,614 (P4038) trati Týniště nad Orlicí - Letohrad	Označení investora: S622300012 Zakázka: 24-068-35-113
Název části:	Geodetický podklad	Označení části: E.5
Název objektu/dílčí části:	Koordinační vytyčovací výkres	Označení objektu/komplexu:
Název přílohy: Název dílčí části přílohy:	Grafická příloha	Číslo přílohy (typ/pořadí): 4.2.3
Odpovědný projektant: Petr Putna	Zpracovatel přílohy: Petr Putna	Měřítko: 1 : 1000 Formáty: 8 x A4
Kraj: Královéhradecký	Katastrální území: Doudleby nad Orlicí [634126] Země [79299]	TUDU: 1302 L1
		Stupeň dokumentace: DUSP+PDPS Smluvní datum zpracování: 04.03.2025

Označení investora	Stupeň dokumentace	Část	Objekt	Podobjekt	Příloha	Revize
S 6 2 2 3 0 0 0 1 2	- P D P 5	_ E 5 X X X	_ X X X X X X X X X	_ X X	- 4 2 3	X X _ 0 0 0

(Prostor pro další informace)