




SOUHLASÍME

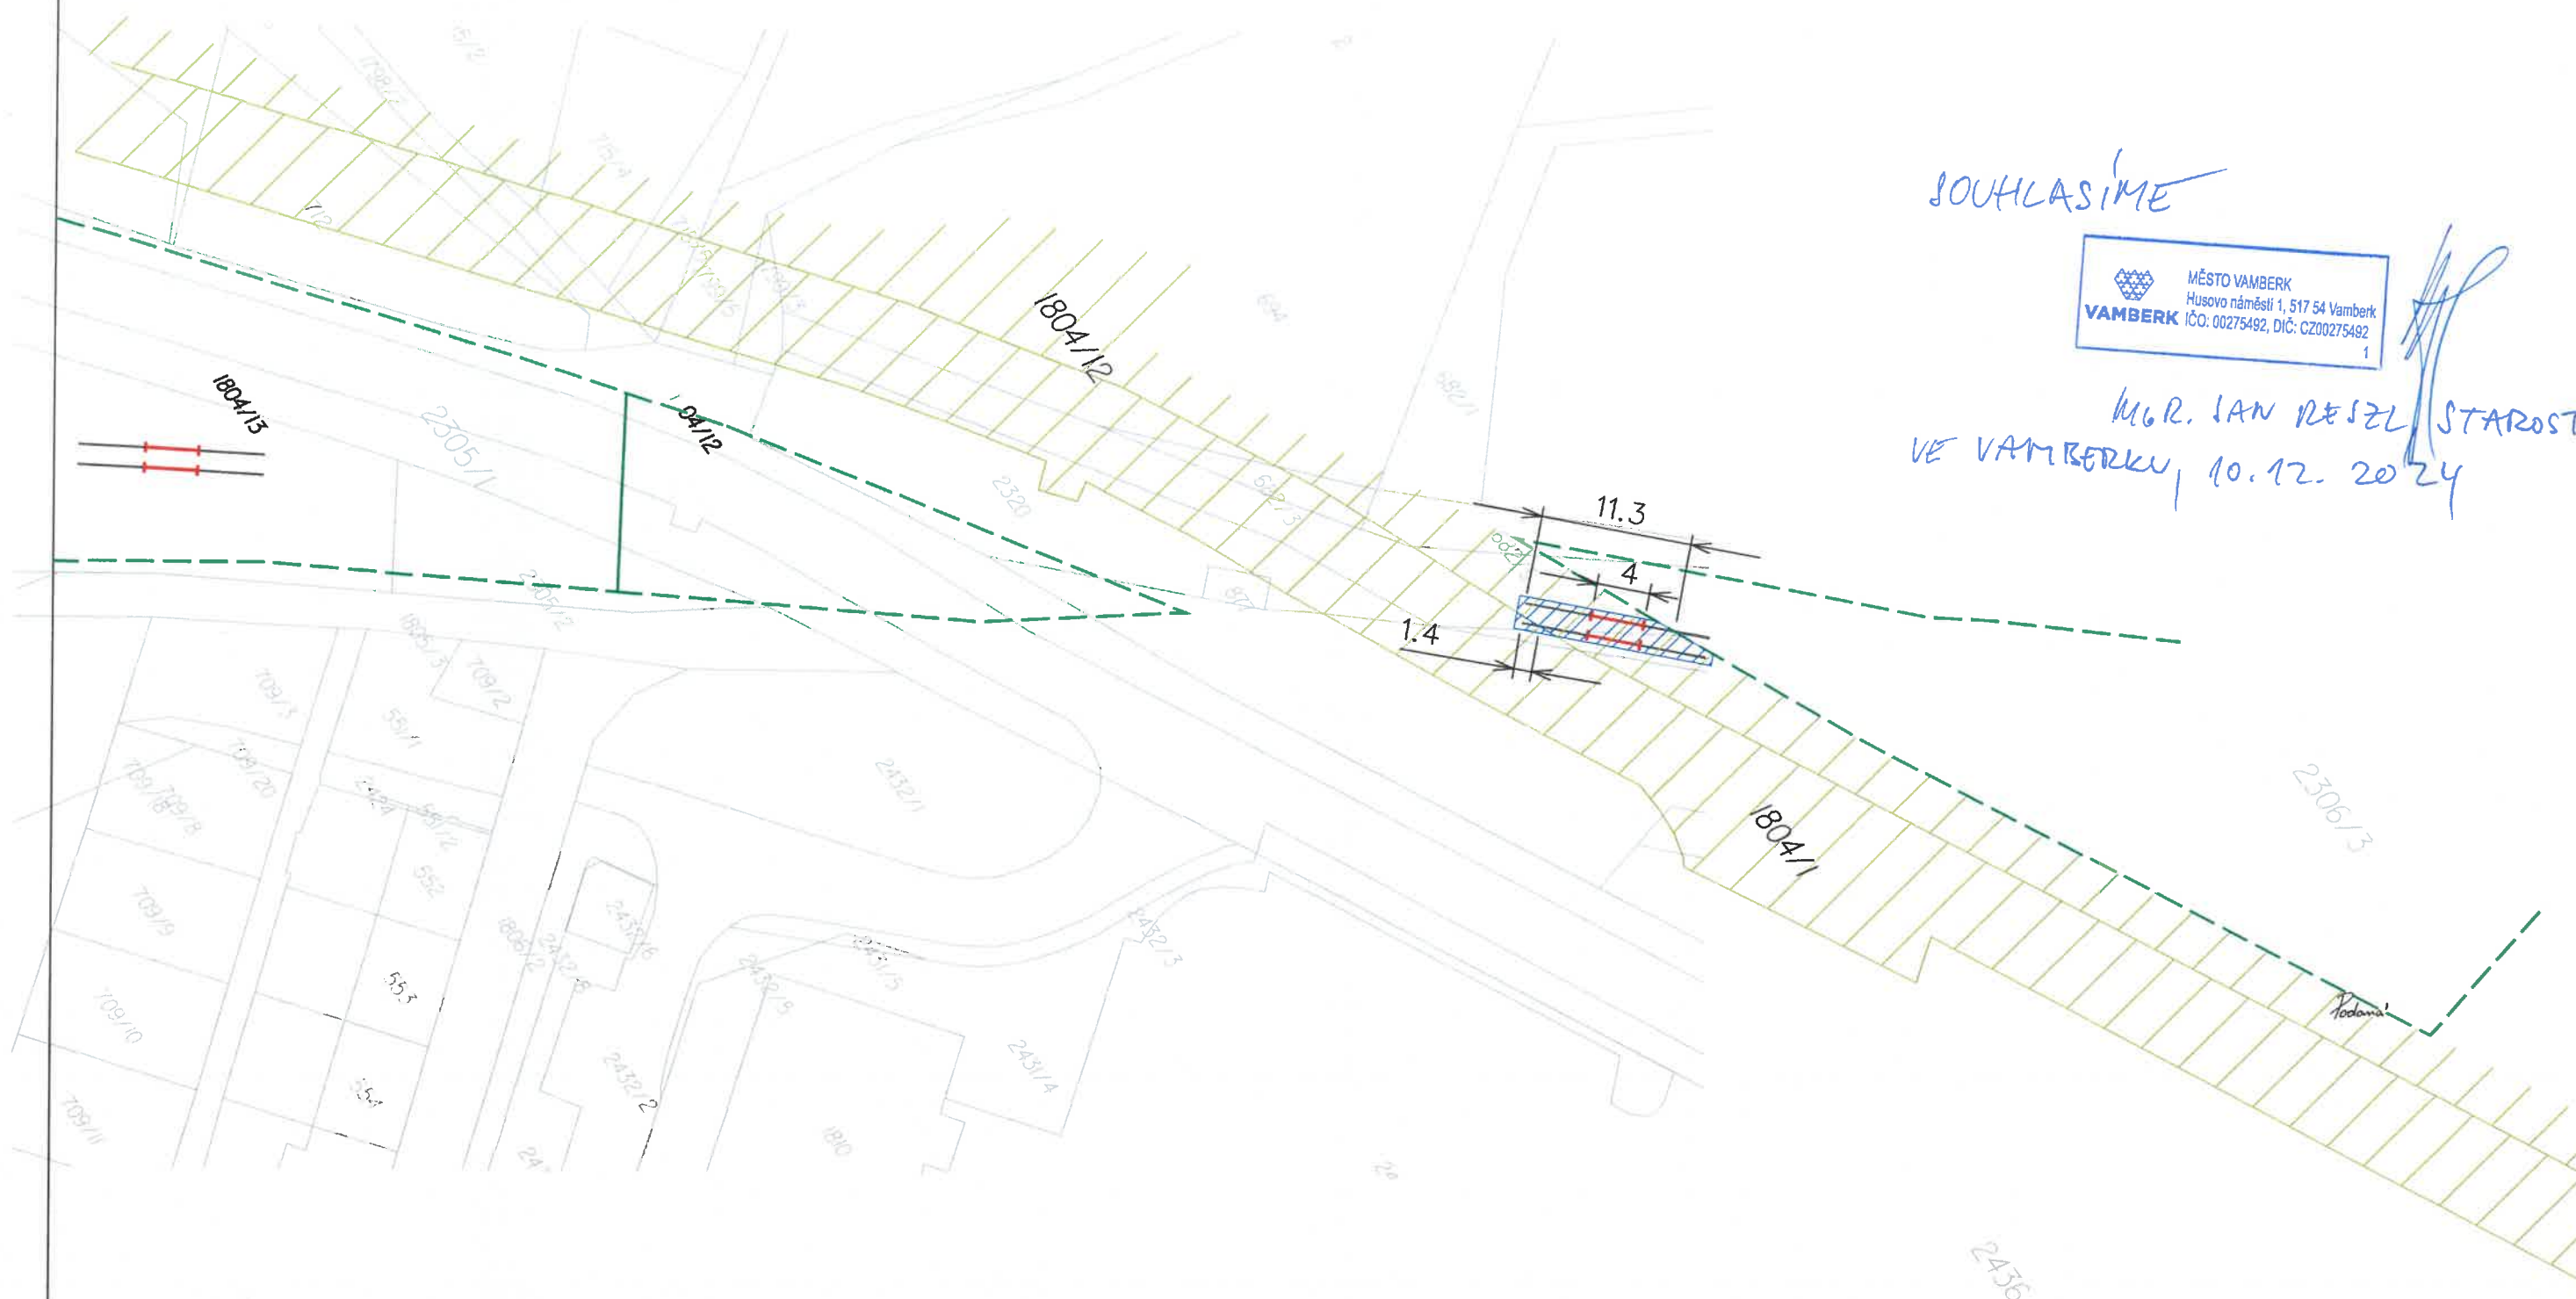

MGR. JAN REŠEL STAROSTA
VE VAMBERKU, 10.12. 2024



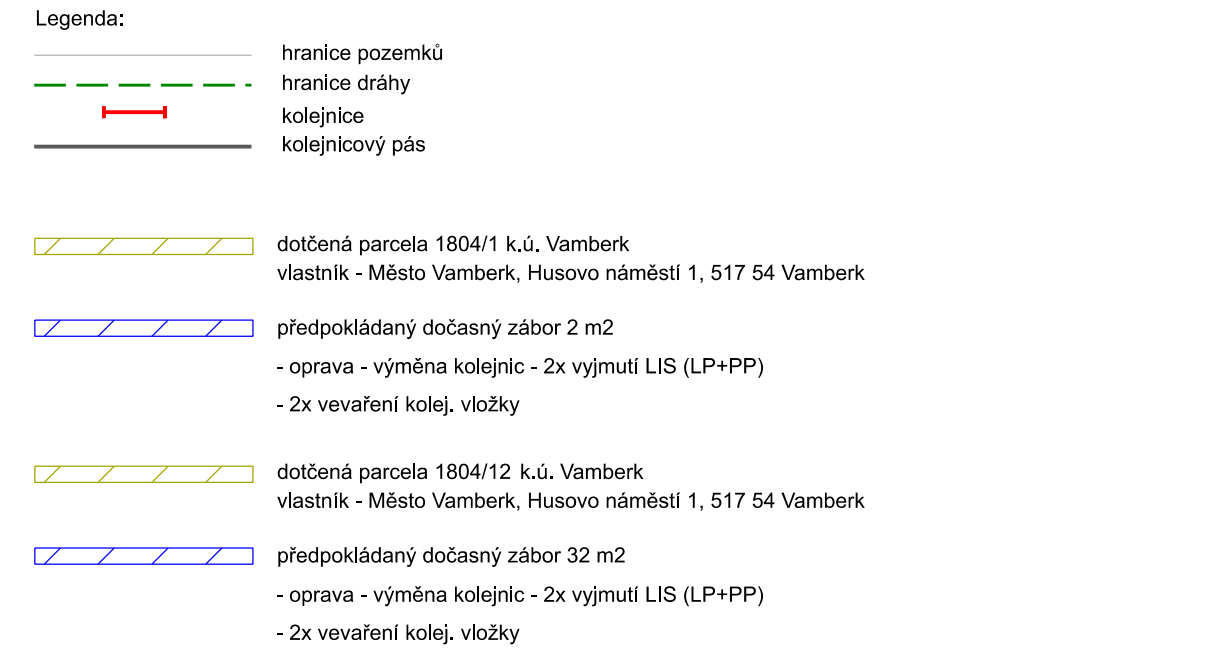

		Jméno	Podpis	ZAKÁZKOVÉ ČÍSLO	ČÍSLO SOUPRAVY:
	NAVRHL:	Podaná	<i>Podaná</i>	24-068-35-113	
	KONTROLOVAL:	Ing. Lukášek	<i>L Lukášek</i>	PRACOVÍŠTĚ HK	
STAVBA: Rekonstrukce PZM v km 64,614 (P4038) trati Týniště nad Orlicí - Letohrad				DATUM 12/2024	
				STUPEŇ DOK. PDPS	
Situace stavby 1:500 - dotčený pozemek 1804/1 a 1804/12 k.ú. Vamberk				ČÍSLO VÝKRESU	01



Městský úřad Vamberk
Pan Jan Rejzl – starosta obce
Husovo náměstí 1
517 54 Vamberk

Datum: 9.12.2024

naše č. j. 461/24-OI

Věc: **Žádost o vydání stanoviska k projektové dokumentaci stavby a souhlasu vlastníka nemovitosti ke stavebnímu záměru stavby**

Stavba: **„Rekonstrukce PZM v km 64,614 (P4038) trati Týniště nad Orlicí - Letohrad“**

Investor: Správa železnic, s. o., Dlážďená 1003/7, 110 00 Praha 1
Stavební správa východ, Nerudova 1, 779 00 Olomouc

Nová technologie přejezdového zabezpečovacího zařízení **v km 64,614 (P4038)**, 3. kategorie bude umístěna v novém objektu ocelové konstrukce sendvičového typu. V rámci stavby budou použity kompozitní závorová břevna s LED břevnovými svítilnami, velké výstražné kříže a výstražníky v LED provedení. PZZ bude vybaveno kombinovanou sdruženou plastovou skříní pro přejezdy (místní ovládání přejezdu, telefon, napájecí, atd.). Skříň bude umístěna vedle technologického objektu. Ovládání přejezdového zabezpečovacího zařízení přejezdu bude vybudováno automatické s vazbou na nové SZZ, které bude budováno v rámci stavby „Oprava zabezpečovacího zařízení v ŽST Doudleby nad Orlicí“. Bude zřízena nová kabelová přípojka pro PZS P4038 ukončená ve společné skříní pro přejezd. Hlavní vedení kabelizace NN ke kabelové přípojce bude řešeno v rámci související stavby – „Oprava zabezpečovacího zařízení v žst. Doudleby nad Orlicí.“ Stavba bude realizována převážně na drážních pozemcích.

Na popsané úpravy je v současné době zpracována projektová dokumentace, jejíž realizace předpokládá m. j. dotčení pozemků ve vlastnictví : Města Vamberk par. č. 1804/1 a 1804/12 k.ú. Vamberk.

Uvedené pozemky budou dotčeny opravou – výměnou kolejnic – 2x výmutí LIS – 2x vevaření koleje, vložky

Dotčení uvedených pozemků máme za povinnost s dotčenými vlastníky projednat a jejich vyjádření doložit v rámci zpracování projektové dokumentace. V příloze Vám zasíláme „Souhlas vlastníka nemovitosti s provedením stavby“ (dále jen SOUHLAS), situační výkres a základní informaci projektanta k uvedeně dílčí stavbě.

Prosíme o prostudování přiložených dokladů a při souhlasu se stavbou, prosíme o zaslání doplněného a podepsaného formuláře SOUHLAS včetně přiložené situace stavby – výsek zájmové oblasti (jako přílohu) na adresu našeho pracoviště: Signal Projekt s.r.o., Sladkovského 2, 772 00 Olomouc.

Žádáme o zaslání Souhlasu nejpozději do termínu 3.1.2025.

Potvrzený dokument - SOUHLAS - lze odeslat i emailem, datovou schránkou (naskenované situaci i v menším měřítku) nebo prostřednictvím pošty.

S pozdravem

Jana Mikulová

Přílohy: Částečná PD stavby

Vyřizuje: Jana Mikulová, Tel: 601 131 379, 585 153 035, Email: mikulova@signalprojekt.cz