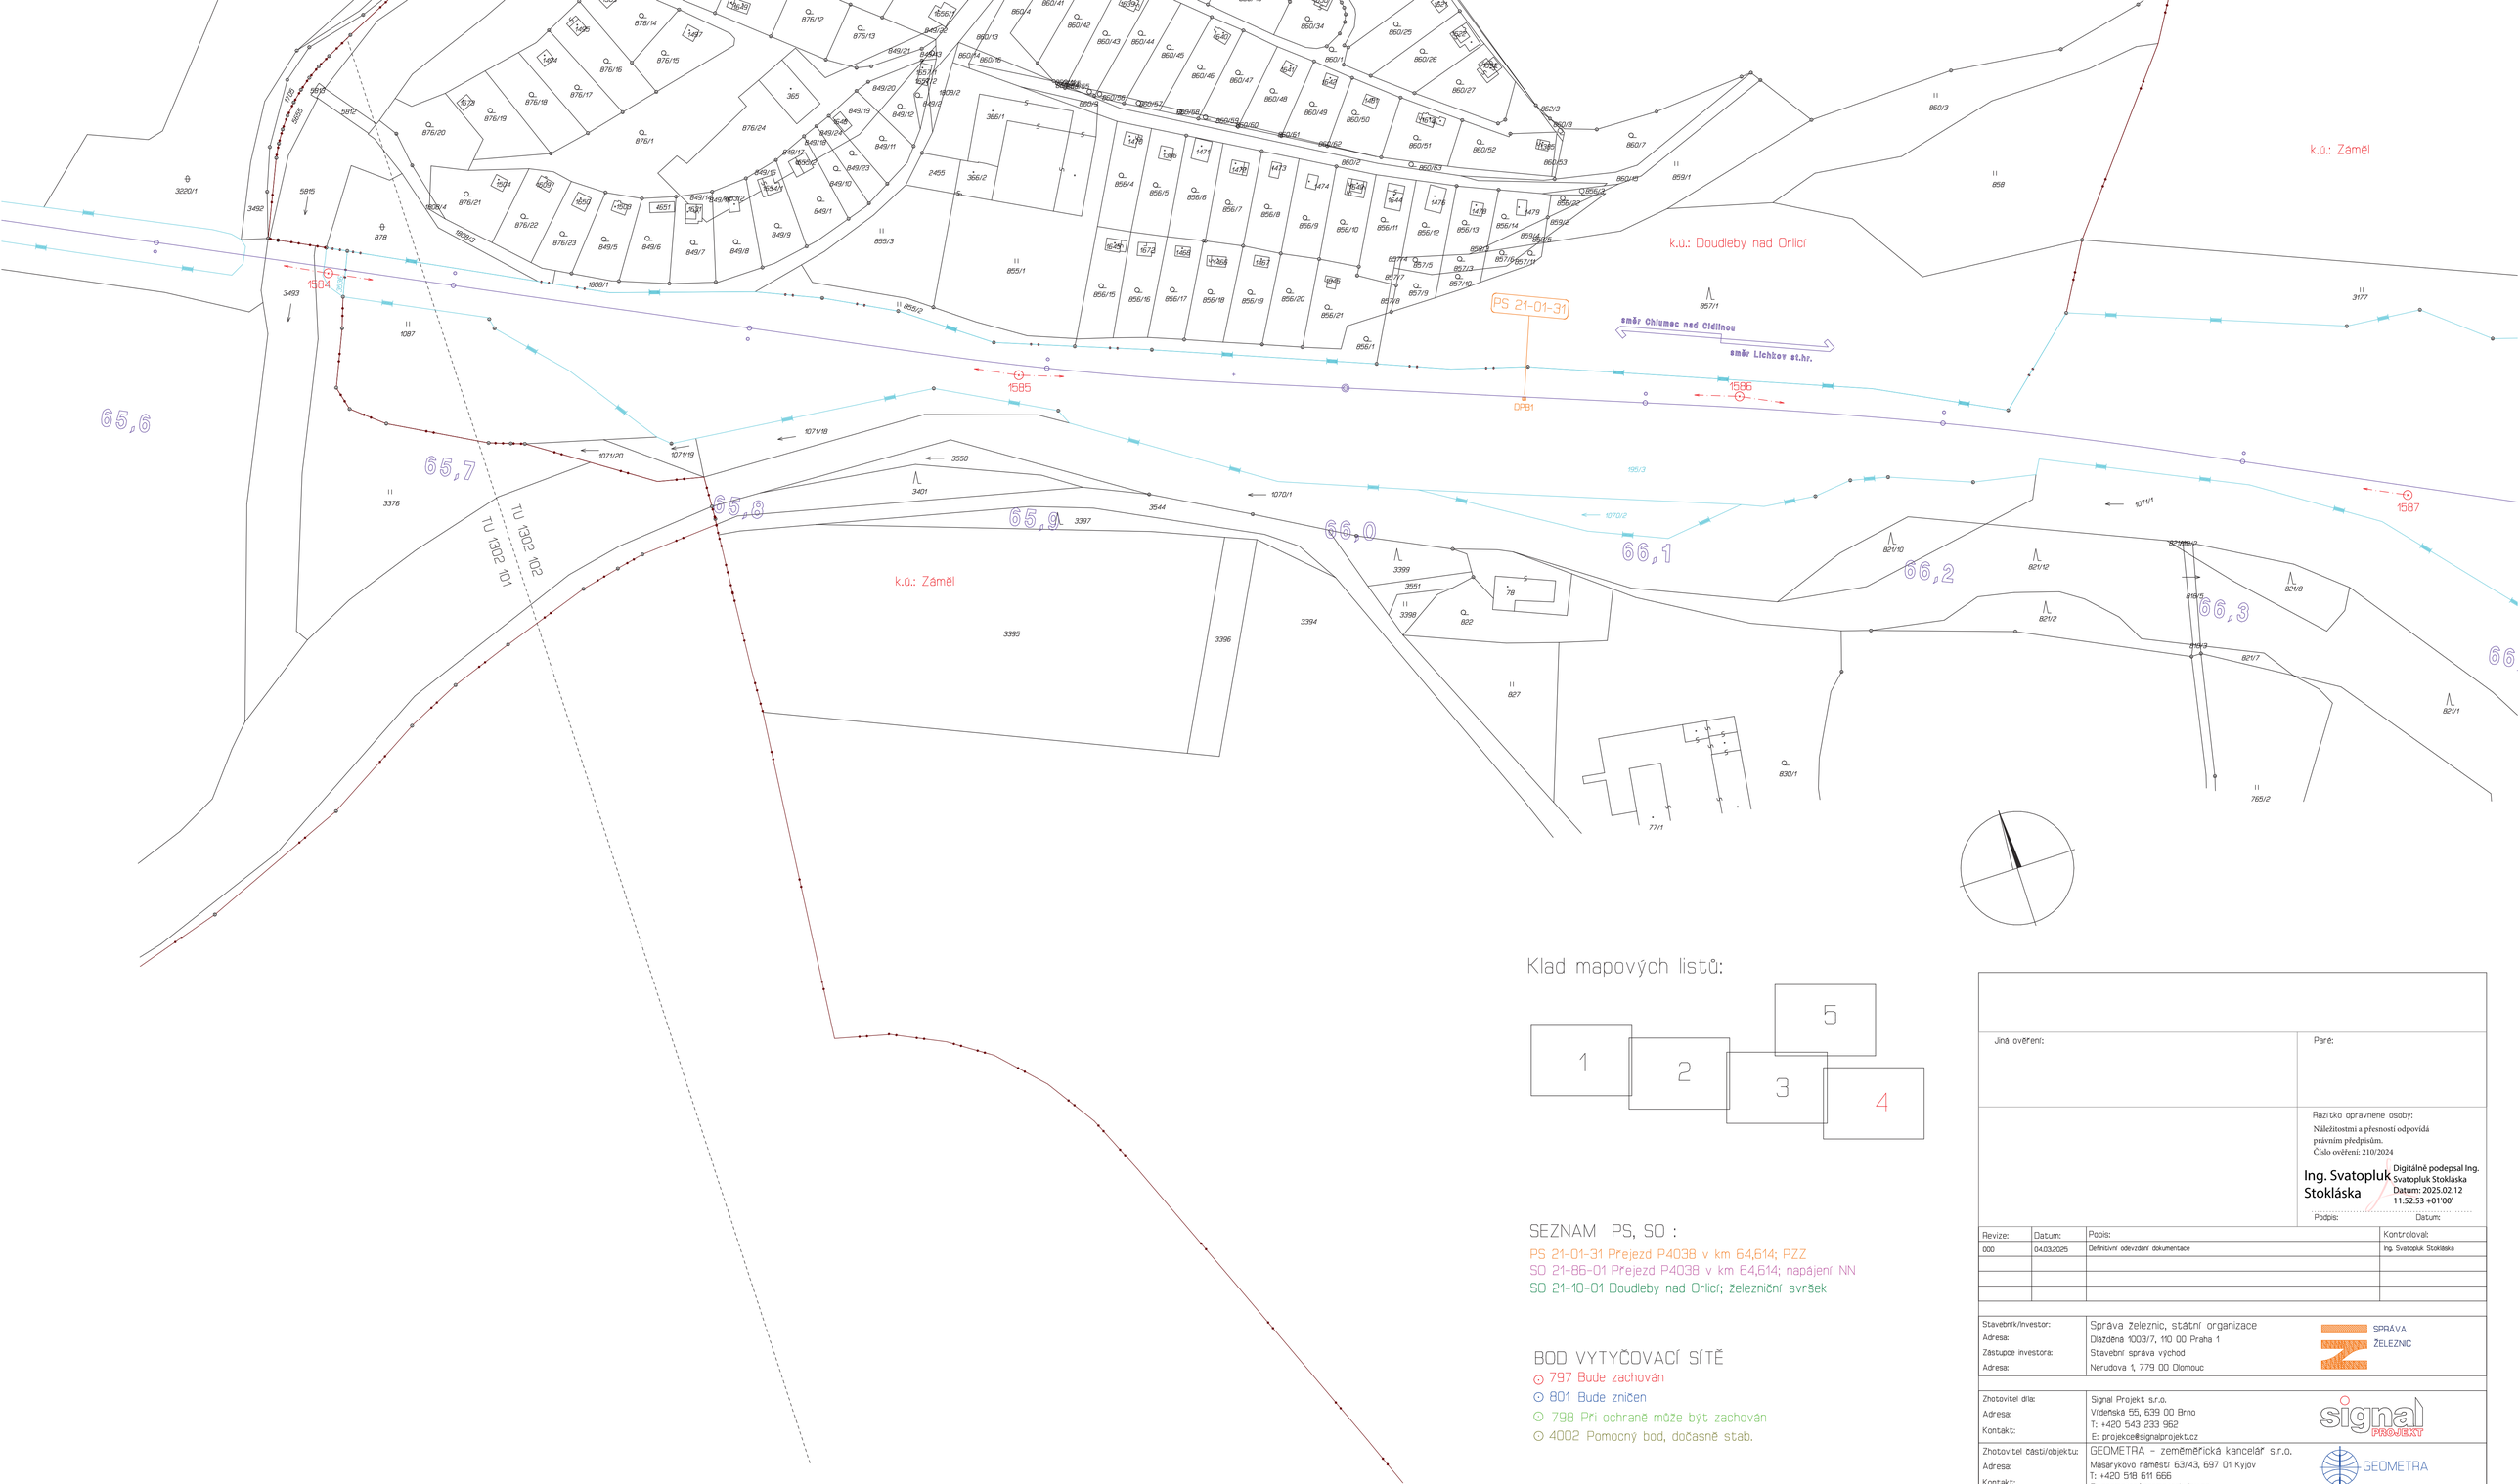

Klad mapových listů:

SEZNAM PS, SO :

PS 21-01-31 Přejezd P4038 v km 64,614; PZZ
SO 21-86-01 Přejezd P4038 v km 64,614; napájení NN
SO 21-10-01 Doudleby nad Orlicí; železniční svršek

BOD VYTYČOVACÍ SÍTĚ

- 797 Bude zachován
- 801 Bude zničen
- 798 Při ochraně může být zachován
- 4002 Pomocný bod, dočasně stab.

Jiná ověření:

Paré:

Razítko oprávněné osoby:
Náležitostmi a přesností odpovídá právním předpisům.
Číslo ověření: 210/2024
Ing. Svatopluk Stokláska
Digitálně podepsal Ing. Svatopluk Stokláska
Datum: 2025.02.12 11:52:53 +01'00'
Podpis: Datum:

Revize:	Datum:	Popis:	Kontroloval:
000	04.03.2025	Definitivní odevzdání dokumentace	Ing. Svatopluk Stokláska

Stavebník/investor:	Správa železnic, státní organizace
Adresa:	Dlážděná 1003/7, 110 00 Praha 1
Zástupce investora:	Stavební správa východ
Adresa:	Nerudova 1, 779 00 Olomouc
Zhotovitel díla:	Signal Projekt s.r.o.
Adresa:	Vídeňská 55, 639 00 Brno
Kontakt:	T: +420 543 233 962 E: projekce@signalprojekt.cz
Zhotovitel části/objektu:	GEOMETRA - zeměměřická kancelář s.r.o.
Adresa:	Masarykovo náměstí 63/43, 697 01 Kyjov
Kontakt:	T: +420 518 611 666 E: geometra@geometrakyjov.cz
Hlavní projektant (HIP):	Ing. Milan Lukášek
Specialista:	Ing. Svatopluk Stokláska

Název stavby/akce:	Rekonstrukce PZM v km 64,614 (P4038) trati Týniště nad Orlicí - Letohrad	Označení investora:	S622300012
		Zakázka:	24-068-35-113
Název části:	Geodetický podklad	Označení části:	E.5
Název objektu/dílčí části:	Vytyčovací síť	Označení objektu/komplexu:	
Název přílohy:	Grafická příloha	Číslo přílohy (typ/pořadí):	3.2.4
Název dílčí části přílohy:			
Odpovědný projektant: Petr Putna	Zpracovatel přílohy: Petr Putna	Měřítko: 1 : 1000 Formáty: B x A4	Stupeň dokumentace: DUSP+PDPS
Kraj: Královéhradecký	Katastrální území: Doudleby nad Orlicí (631426); Zámělí (790916)	TUDJ: 1302 L1	Smluvní datum zpracování: 04.03.2025

Označení investora: S 6 2 2 3 0 0 1 2 _ | Stupeň dokumentace: P | Část: D U S P + P D P S | _ | Objekt: E 5 X X X _ X X X X X X X X X | Podobjekt: _ X X _ 3 2 4 X X | Příloha: | Revize: _ 0 0 0
(Prosor pro další informace)