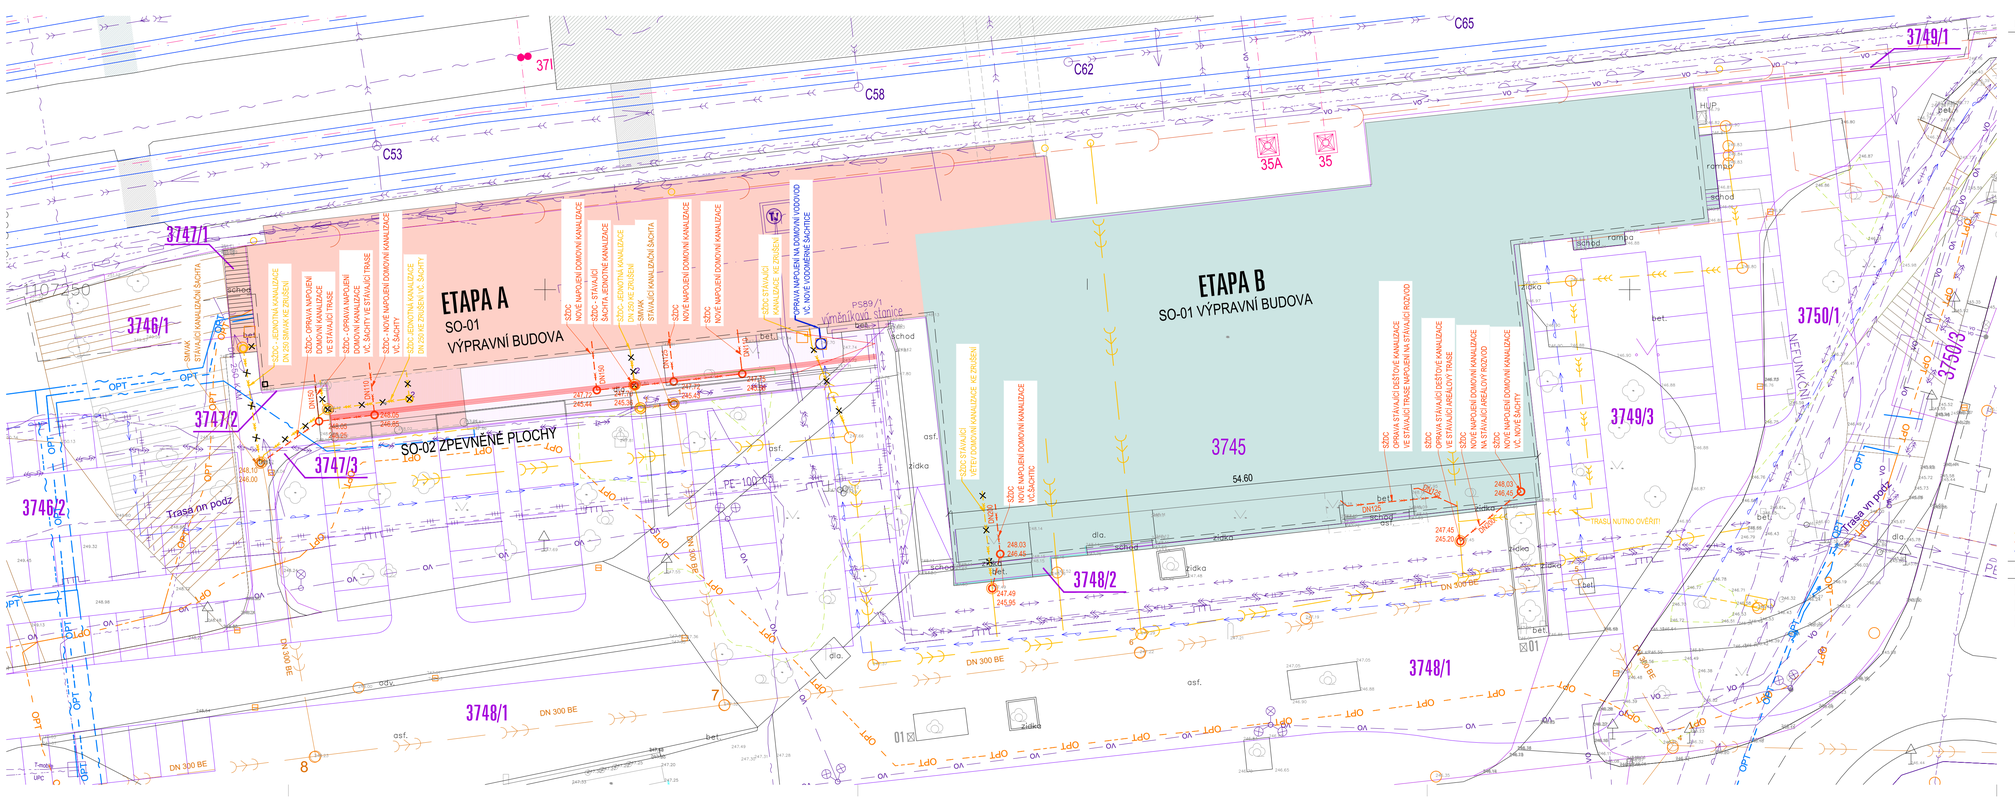

LEGENDA STÁVAJÍCÍCH SÍTÍ

- STÁVAJÍCÍ EXISTENCE
- STÁVAJÍCÍ SÍTĚ NEPOLOŽENÍ EXISTENCE
- KAMEROVÝ SYSTÉM – Singlemódový kabel 4x48vlo
- STÁVAJÍCÍ KANALIZACE JEDNOTNÁ (Sweco, a.s.)
- STÁVAJÍCÍ KANALIZACE TLAKOVÁ (Sweco, a.s.)
- STÁVAJÍCÍ ODLEHČOVACÍ STOKA (Sweco, a.s.)
- STÁVAJÍCÍ KANALIZACE (SŽDC, st. org.)
- STÁVAJÍCÍ KANALIZACE TRATOVÁ (SŽDC, st. org.)
- STÁVAJÍCÍ PŘÍPOJKY KANALIZACE (SŽDC, st. org.)
- STÁVAJÍCÍ VODOVOD (SŽDC, st. org.)
- STÁVAJÍCÍ VODOVOD (Sweco, a.s.)
- STÁVAJÍCÍ PŘÍPOJKY VODOVOD-HEŘMANOM (SŽDC, st. org.)
- STÁVAJÍCÍ ELEKTROVEDENÍ POZEMNÍ VN DO 1kV (ČEZ, a.s.)
- STÁVAJÍCÍ ELEKTROVEDENÍ POZEMNÍ VN DO 35kV (ČEZ, a.s.)
- STÁVAJÍCÍ SILNOPROUDÉ TRASY (SŽDC, st. org.)
- UZEMNĚNÍ TRAFOSTANICE SŽDC
- STÁVAJÍCÍ TEPLOVOD–PRIMÁRNÍ (Dalkia Česká Republika, a.s.)
- STÁVAJÍCÍ HORKOVOD–PRIMÁRNÍ (ČD,a.s)
- STÁVAJÍCÍ TEPLOVOD–SEKUNDÁRNÍ (ČD,a.s)
- STÁVAJÍCÍ TEPLOVOD (ČD, a.s.)
- STÁVAJÍCÍ PLYNOVOD NTL (ENNE GROUP)
- STÁVAJÍCÍ PLYNOVOD STL (ENNE GROUP)
- STÁVAJÍCÍ PODZEMNÍ VEDENÍ ELEKTRONICKÝCH KOMUNIKACÍ (Telefónica O2, a.s.)
- OPT STÁVAJÍCÍ PODZEMNÍ VEDENÍ OPTICKÝCH KABELŮ (PODA, a.s.) KE ZRUŠENÍ V RÁMCI JINÉ INVESTIČNÍ AKCE
- STÁVAJÍCÍ SÍTĚ UPC Česká republika s.s. s. T-Mobile, a.s.
- STÁVAJÍCÍ SDĚLOVACÍ TRASY-OK (ČD TELEMATIKA, a.s.)
- STÁVAJÍCÍ SDĚLOVACÍ TRASY-MOK (ČD TELEMATIKA, a.s.)
- STÁVAJÍCÍ SDĚLOVACÍ TRASY (SŽDC, st. org.)
- STÁVAJÍCÍ SDĚLOVACÍ TRASY-OK (SŽDC, st. org.)
- STÁVAJÍCÍ TRASY-MOK TUDC/AKCI TUDC/M TUDC (SŽDC, st. org.)
- STÁVAJÍCÍ SDĚLOVACÍ TRASY SE SPRÁVCE SUZT (SŽDC, st. org.)
- PLÁNOVANÁ ZEMNÍ TRASA MOK (SŽDC, st. org.)
- PLÁNOVANÁ ZEMNÍ TRASA MOK-NN (SŽDC, st. org.)
- KABELOVÁ TRASA NN 0000 (SŽDC, st. org.)
- STÁVAJÍCÍ SLOUP VEŘEJNÉHO OSVĚTLENÍ
- KABELOVÁ TRASA VO
- OPT NOVÉ PODZEMNÍ VEDENÍ OPTICKÝCH KABELŮ (PODA, a.s.) V RÁMCI PROJEKTU "PŘEKONÁVACÍM PROSTOR HAVÍŘOV"
- 35A STÁVAJÍCÍ NADZEMNÍ TRAFOVÉ VEDENÍ VN 3kV DC – STOŽÁR (SŽDC)
- 35A STÁVAJÍCÍ NADZEMNÍ TRAFOVÉ VEDENÍ VN 3kV DC – SLOUP (SŽDC)
- STÁVAJÍCÍ STROMY / KEŘ
- HRANICE NOVÝCH ZPEVNĚNÝCH PLOCH (DRUHÝ)
- 3671/1 KATASTR NEMOVITOSTÍ
- OSA KRAJNÍ KOLEJE
- OCHRANNÉ PÁSMO DRÁHY (60 m)

DOTČENÉ KANALIZAČNÍ SÍTĚ

POKRAČNÍ POPIS SPRÁVY KONCOVÝCH KANALIZACE
A SOUČÁSTÍ DOKUMENTACE V ČÁSTI C_STAVEBNÍ ČÁST / 400_ZTI

- STÁVAJÍCÍ KANALIZACE KE ZRUŠENÍ (SŽDC, s.o.)
- NOVÉ KANALIZACE (SŽDC, s.o.)
- NOVÍ DOMOVNÍ ROZVOD VODY VČ. VODOMĚRNÉ ŠACHTICE (SŽDC, s.o.)

LEGENDA STAVEBNÍCH OBJEKTŮ

- SO–01VÝPRAVNÍ BUDOVA – ETAPA A
- SO–01VÝPRAVNÍ BUDOVA – ETAPA B
- SO–02 ZPEVNĚNÉ PLOCHY – ETAPA A

±0,000=248,38m.n.m=PODLAHA 1.NP

KOHL ARCHITEKTI
NEMOCNIČNÍ 43/483, 28 ŘÍJNA 969/178
702 00, OSTRAVA 1, 70900, OSTRAVA 9
WWW.KOHLARCHITEKTI.CZ, TEL/FAX:596955233
LABUZIK@KOHLARCHITEKTI.CZ, MOBIL: 777-334088

Stavba:	REKONSTRUKCE VÝPRAVNÍ BUDOVY V ŽST. HAVÍŘOV
Část:	C_SITUAČNÍ VÝKRESY
Výkres:	DOTČENÉ KANALIZAČNÍ A VODOVODNÍ SITĚ PŘEHLEDNÁ SITUACE
Místo stavby:	ŽELEZNIČNÍ STANICE HAVÍŘOV ŽELEZNIČÁŘŮ 2/1300, HAVÍŘOV, OKRES KARVINÁ
Objednatel stavby:	SPRÁVA ŽELEZNIČNÍ DOPRAVNÍ CESTY , STÁTNÍ ORGANIZACE DLÁŽDĚNÁ 103/7, 110 00 PRAHA 1 – NOVÉ MĚSTO
Autor:	ING.ARCH.DANIEL LABUZÍK
Odpov.proj.:	ING.ARCH.DANIEL LABUZÍK
Kreslil:	ING.ARCH.FILIP CIAHOTNÝ
Formát:	950X297
Datum:	01/2019
Měřítko:	1:250
Zakázka:	1079_NÁDRAŽÍ HAVÍŘOV
Stupeň:	DOKUMENTACE PRO POVOLENÍ A PROVÁDĚNÍ STAVBY

C5