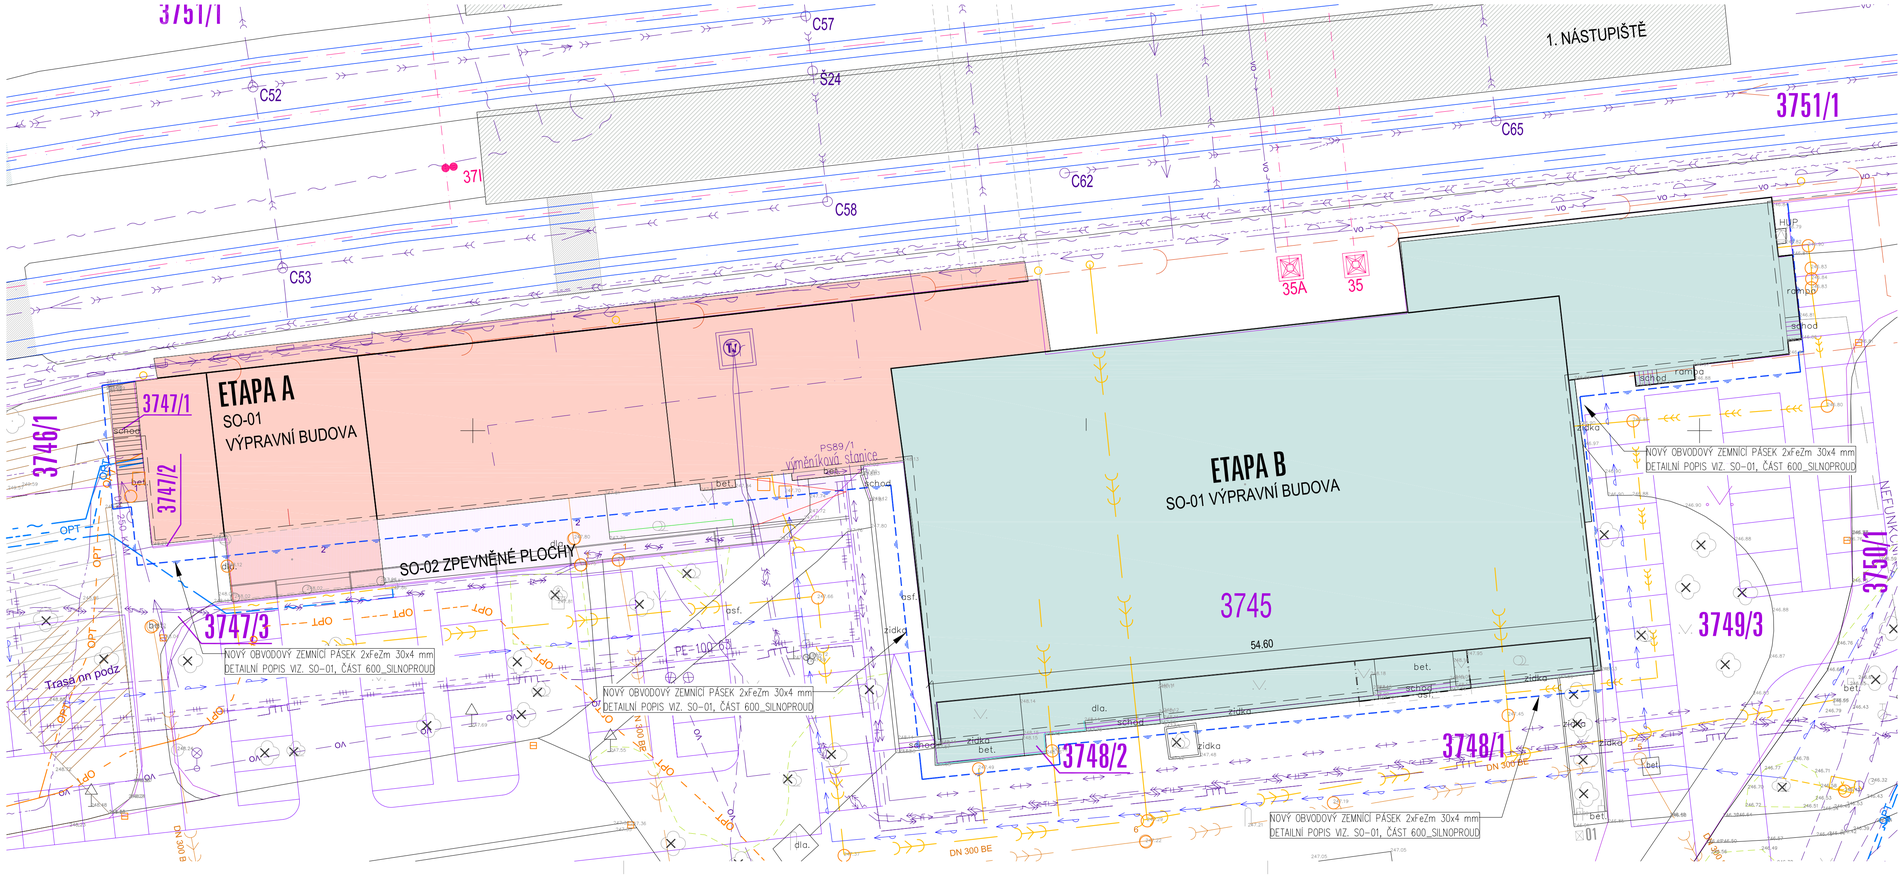

LEGENDA STÁVAJÍCÍCH SÍTÍ

- STÁVAJÍCÍ EXISTENCE
- STÁVAJÍCÍ SÍTĚ NEPODLOŽENÍ EXISTENCÍ
- KAMEROVÝ SYSTÉM – Singlemódový kabel 4vlákno
- STÁVAJÍCÍ KANALIZACE JEDNOTNÁ (SmVaK, a.s.)
- STÁVAJÍCÍ KANALIZACE TLAKOVÁ (SmVaK, a.s.)
- STÁVAJÍCÍ ODLEHČOVACÍ STOKA (SmVaK, a.s.)
- STÁVAJÍCÍ KANALIZACE (SŽDC, st. org.)
- STÁVAJÍCÍ KANALIZACE TRATĚOVÁ (SŽDC, st. org.)
- STÁVAJÍCÍ PŘÍPOJKY KANALIZACE (SŽDC, st. org.)
- STÁVAJÍCÍ VODOVOD (SŽDC, st. org.)
- STÁVAJÍCÍ VODOVOD (SmVaK, a.s.)
- STÁVAJÍCÍ POŽÁRNÍ VODOVOD–NETLAKOVÁ (SŽDC, st. org.)
- STÁVAJÍCÍ ELEKTROVEDENÍ PODZEMNÍ VN DO 1kV (ČEZ, a.s.)
- STÁVAJÍCÍ ELEKTROVEDENÍ PODZEMNÍ VN DO 35kV (ČEZ, a.s.)
- STÁVAJÍCÍ SILNOPROUDÉ TRASY (SŽDC, st. org.)
- UZEMNĚNÍ TRAFOSTANICE SŽDC
- STÁVAJÍCÍ TEPLOVOD–PRIMÁRNÍ (Dalkia Česká Republika, a.s.)
- STÁVAJÍCÍ HORKOVOD–PRIMÁRNÍ (ČD,a.s)
- STÁVAJÍCÍ TEPLOVOD–SEKUNDÁRNÍ (ČD,a.s)
- STÁVAJÍCÍ TEPLOVOD (ČD, a.s.)
- STÁVAJÍCÍ PLYNOVOD NTL (RWE GROUP)
- STÁVAJÍCÍ PLYNOVOD STL (RWE GROUP)
- STÁVAJÍCÍ PODZEMNÍ VEDENÍ ELEKTRONICKÝCH KOMUNIKACÍ (Telefónica O2, a.s.)
- OPT STÁVAJÍCÍ PODZEMNÍ VEDENÍ OPTICKÝCH KABELŮ (PODA, a.s.) KE ZRUŠENÍ V RÁMCI JINÉ INVESTIČNÍ AKCI
- STÁVAJÍCÍ SÍTĚ UPC Česká republika a.s. a T-Mobile, a.s.
- STÁVAJÍCÍ SDĚLOVACÍ TRASY-ČDA (ČD TELEMATIKA, a.s.)
- STÁVAJÍCÍ SDĚLOVACÍ TRASY-MOK (ČD TELEMATIKA, a.s.)
- STÁVAJÍCÍ SDĚLOVACÍ TRASY (SŽDC, st. org.)
- STÁVAJÍCÍ SDĚLOVACÍ TRASY-DK (SŽDC, st. org.)
- STÁVAJÍCÍ TRASY-MOK TUDCMK 100C (SŽDC, st. org.)
- STÁVAJÍCÍ SDĚLOVACÍ TRASY VE SPRÁVĚ SSZT (SŽDC, st. org.)
- PLÁNOVANÁ ZEMNÍ TRASA MOK (SŽDC, st. org.)
- PLÁNOVANÁ ZEMNÍ TRASA MOK-NN (SŽDC, st. org.)
- KABELOVÁ TRASA NN DOSO (SŽDC, st. org.)
- STÁVAJÍCÍ SLOUP VEŘEJNÉHO OSVĚTLENÍ
- KABELOVÁ TRASA VO
- OPT NOVÉ PODZEMNÍ VEDENÍ OPTICKÝCH KABELŮ (PODA, a.s.) V RÁMCI PROJEKTU "PŘEDNÁDRAŽNÍ PROSTOR HAVÍŘOV"
- 35A STÁVAJÍCÍ NADZEMNÍ TRAKČNÍ VEDENÍ VN 3kV DC – STOŽÁR (SŽDC)
- 35B STÁVAJÍCÍ NADZEMNÍ TRAKČNÍ VEDENÍ VN 3kV DC – SLOUP (SŽDC)
- STÁVAJÍCÍ NADZEMNÍ TRAKČNÍ VEDENÍ VN 3kV DC (SŽDC)
- STÁVAJÍCÍ DŘEVINA / KEŘ
- STÁVAJÍCÍ DŘEVINA / KEŘ KE KÁCENÍ V RÁMCI AKCE "DOPRAVNÍ TERMINÁL HAVÍŘOV"

- HRANICE NOVÝCH ZPEVNĚNÝCH PLOCH (OBRUBY)
- 3671/1 KATASTR NEMOVITOSTÍ
- OSA KRAJNÍ KOLEJE
- OCHRANNÉ PÁSMO DRÁHY (60 m)
- NOVÉ HRANICE ZPEVNĚNÝCH PLOCH V PROJEKTU "PŘEDNÁDRAŽNÍ PROSTOR HAVÍŘOV"

LEGENDA STAVEBNÍCH OBJEKTŮ

- SO–01VÝPRAVNÍ BUDOVA – ETAPA A
- SO–01VÝPRAVNÍ BUDOVA – ETAPA B
- SO–02 ZPEVNĚNÉ PLOCHY – ETAPA A

LEGENDA NOVÝCH A DOTČENÝCH SÍTÍ

NOVÝ OBVODOVÝ ZEMNÍCÍ PÁSEK 2xFeZn 30x4 mm
DETAILNÍ POPIS VIZ. SO–01, ČÁST 600_SILNOPROUD

- UZEMŇOVACÍ SOUSTAVA SE PROVEDE ZA POMOCI PÁSKU 2XFEZN 30X4MM, KTERÉ SE OBETONUJÍ TAK, ŽE KRYTÍ BETONEM BUDE PŘIBLIŽNĚ 50 MM.
- HLAVNÍ UZEMŇOVACÍ TRASA BUDE PROVEDENA VŽDY ZEMNÍCÍM PÁSKEM 2XFEZN 30X4 MM, JENŽ BUDE ULOŽEN NA BETONOVÝCH CHLÁCH 100X100X50 MM VE VZDÁLENOSTI OD SEBE CO 1 METR, V TOMTO MÍSTĚ BUDE ROVNĚŽ ZEMNÍCÍ PÁSEK MEZI SEBOU PROVAŘEN.
- ULOŽENÍ ZEMNÍCÍHO PÁSKU BUDE NA STOJATO.
- NA TAKTO PROVEDENÉ UZEMNĚNÍ SE PROVEDE BETONOVÉ OBLOŽENÍ BETONEM B20.
- UZEMNĚNÍ OBJEKTU BUDE PROVEDENO POMOCÍ ZEMNÍCÍHO PÁSKU FEZN 30X4 MM. TENTO BUDE ULOŽEN V ZEMI PO OBVODU OBJEKTU, TRASA BUDE VEDENA CCA.1 M OD OBJEKTU V HLOUBCE CCA. 0,8M.
- DETAIL PŘECHODU KE ZKUŠEBNÍ SVORCE BUDE ŘEŠEN TAK, ŽE NA ZEMNÍCÍ PÁSEK FEZN 30X4 MM BUDE PŘIPOJEN POMOCÍ SVÁRU VODIČ FEZN 10 MM2, KTERÝ BUDE OSAZEN V PŘEVLÉČNÉ BUŽÍRCE ZELENOŽLUTÉ BARVY.
- SPOJE BUDOU PROTI KOROZI CHRÁNĚNY ANTIKOROZNÍ PÁSKOU.
- PŘED ZAPOČÍTÍM ZEMNÍCH PRACÍ JE ZAPOTŘEBÍ PROVÉST VYTÝČENÍ TRASY, BEZ TOHOTO ÚKONU NELZE ZAČÍT PROVÁDĚT TYTO PRÁCE.
- PÁSEK BUDE V ZEMI SPOJOVÁN SVAŘOVÁNÍM. SPOJ BUDE PROTI KOROZI CHRÁNĚN ANTIKOROZNÍ PÁSKOU.
- UZEMŇOVACÍ SYSTÉM MUSÍ BÝT SPOJEN S VYROVNÁNÍM POTENCIÁLU OBJEKTU.
- ZEMNÍ ODPOR BUDE MENŠÍ NEŽ 10 OHMŮ.

±0,000=248,38m.n.m=PODLAHA 1.NP

KOHL ARCHITEKTI
NEMOCNIČNÍ 43/483 28. ŘÍJNA 960/178
702 00, OSTRAVA 1 70900, OSTRAVA 1
WWW.KOHLARCHITEKTI.CZ TEL/FAX:596952233
LABUZIK@KOHLARCHITEKTI.CZ MOBIL: 777–334088

Stavba:	REKONSTRUKCE VÝPRAVNÍ BUDOVY V ŽST. HAVÍŘOV
Objekt:	
Část:	C_SITUAČNÍ VÝKRESY
Výkres:	SITUACE UZEMNĚNÍ PŘEHLEDNÁ SITUACE
Místo stavby:	ŽELEZNIČNÍ STANICE HAVÍŘOV ŽELEZNIČÁŘŮ 2/1300, HAVÍŘOV, OKRES KARVINÁ
Objednatel stavby:	SPRÁVA ŽELEZNIČNÍ DOPRAVNÍ CESTY , STÁTNÍ ORGANIZACE DLÁŽDĚNÁ 103/7, 110 00 PRAHA 1 – NOVÉ MĚSTO
Autor:	ING.ARCH.DANIEL LABUZÍK
Odpov.proj:	ING.ARCH.DANIEL LABUZÍK
Kreslil:	ING.ARCH.FILIP CIAHOTNÝ
Formát:	840X297
Datum:	01/2019
Měřítko:	1:250
Zakázka:	1079_NÁDRAŽÍ HAVÍŘOV
Stupeň:	DOKUMENTACE PRO POVOLENÍ A PROVÁDĚNÍ STAVBY

C7