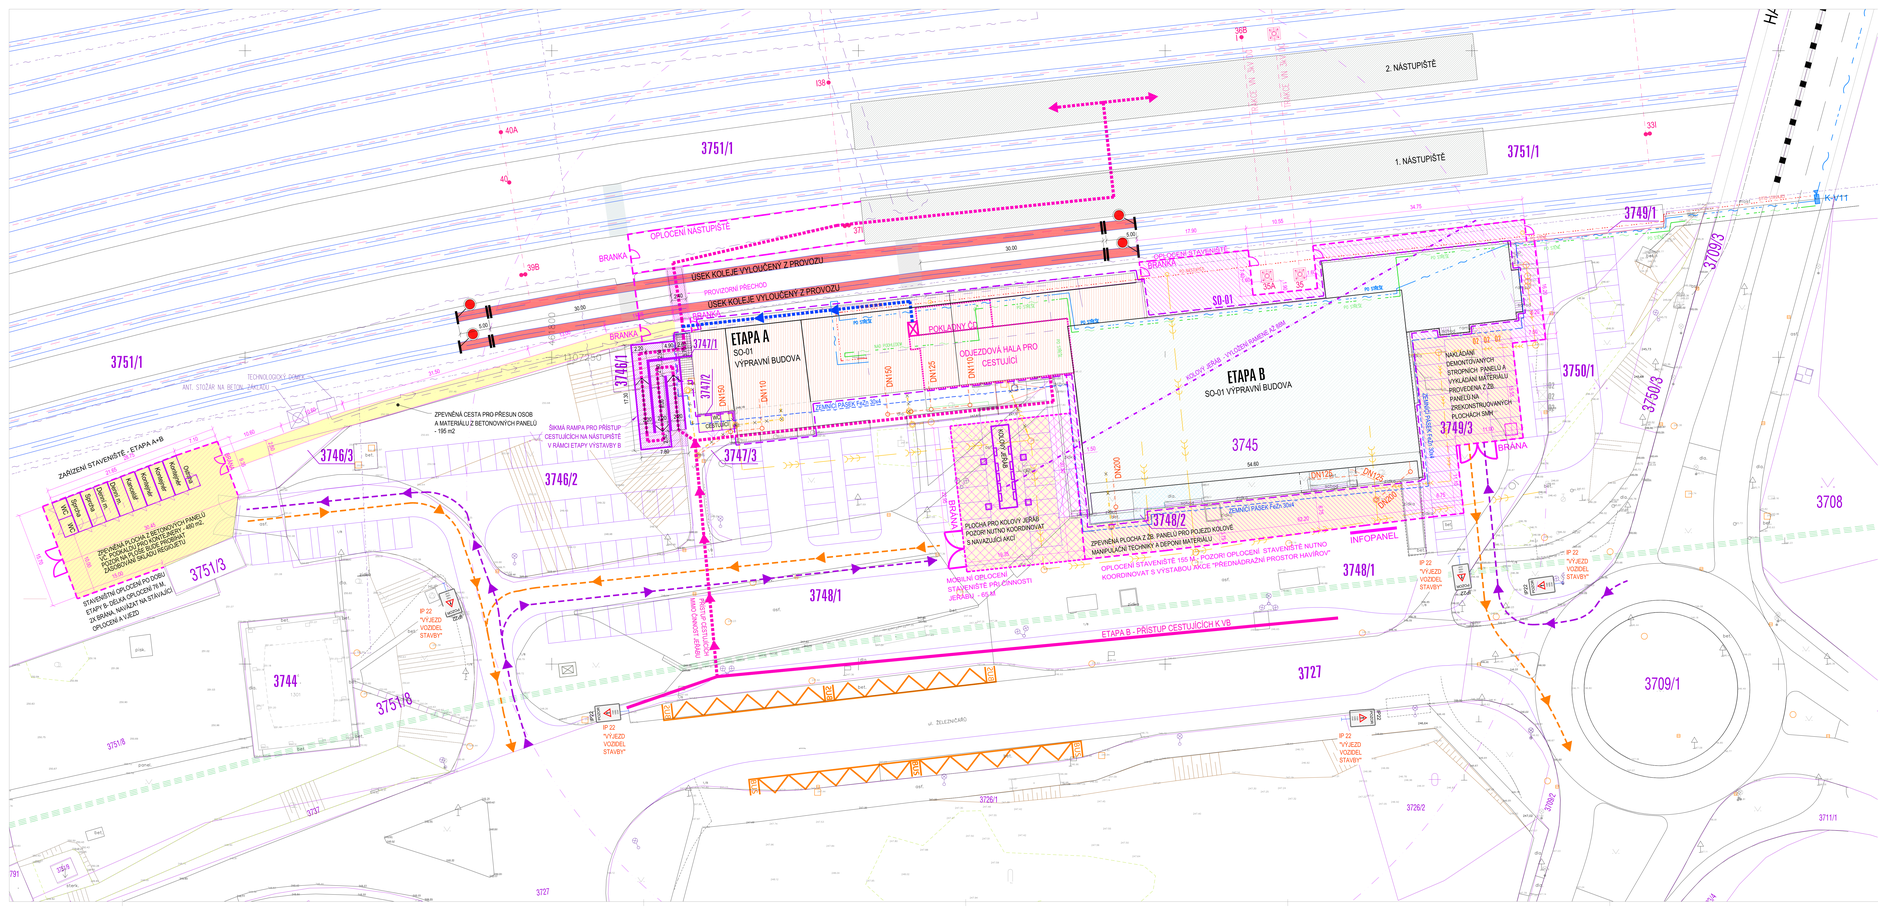
ETAPA A
SO-01
VÝPRAVNÍ BUDOVA
ETAPA B
SO-01 VÝPRAVNÍ BUDOVA
2. NÁSTUPIŠTĚ
1. NÁSTUPIŠTĚ
OPLOCENÍ NÁSTUPIŠTĚ
ÚSEK KOLEJE VYLOUČENÝ Z PROVOZU
PROVIZORNÍ PŘECHOD
BRÁNA
POKLADNY OT
OBJEZDOVÁ HALA PRO CESTUJÍCÍ
ZPEVNĚNÁ CESTA PRO PŘESUN OSOB A MATERIÁLU Z BETONOVÝCH PANELŮ - 195 m2
ŠIKMÁ RAMPA PRO PŘÍSTUP CESTUJÍCÍCH NA NÁSTUPIŠTĚ V RÁMCI ETAPY VÝSTAVBY B
ZÁKLADNÍ ETAPA FAZE 3D+4
ZÁZEMÍ STAVENIŠTĚ - ETAPA A+B
ZPEVNĚNÁ PLOCHA Z BETONOVÝCH PANELŮ PRO OPLOCENÍ STAVENIŠTĚ, PLOCHA VYUŽITÁ PRO REKONSTRUKCI OBSLUŽNÉHO PLOCHÉHO PÁSU
ZPEVNĚNÁ PLOCHA Z ŽB. PANELŮ PRO POJEZD KOLOVÉ MANIPULAČNÍ TECHNIKY A DEPONII MATERIÁLU
PLOCHA PRO KOLOVÝ JEŘÁB! POZOR! NUTNO KOORDINOVAT S NAVAZUJÍCÍ AKCÍ
MOBILNÍ OPLOCENÍ STAVENIŠTĚ PRO ČINNOSTI JEŘÁBU - 65 M
OPLOCENÍ STAVENIŠTĚ 155 M, POZOR! OPLOCENÍ STAVENIŠTĚ NUTNO KOORDINOVAT S VÝSTAVBOU AKCE "PŘEDNÁDRAŽNÍ PROSTOR HAVÍŘOV"
ETAPA B - PŘÍSTUP CESTUJÍCÍCH K VB
NAKLÁDÁNÍ DEMONTOVANÝCH STROPNÍCH PANELŮ A VYKLÁDÁNÍ MATERIÁLU - PROVEDENÁ Z ŽB. PANELŮ NA ZDEKONSTRUKOVANÝCH PLOCHÁCH SHM
INFOPANEL
IP 22 "VJEZD VOZIDEL STAVBY"
3751/1
3751/3
3751/8
3746/1
3746/2
3746/3
3747/1
3747/2
3747/3
3748/1
3749/1
3749/3
3750/1
3750/3
3709/3
3708
3709/1
3744
3745
3727
3726/1
3726/2
3711/1
K-V11
DN150
DN110
DN125
DN200
DN160
DN1128
DN1128
DN1128