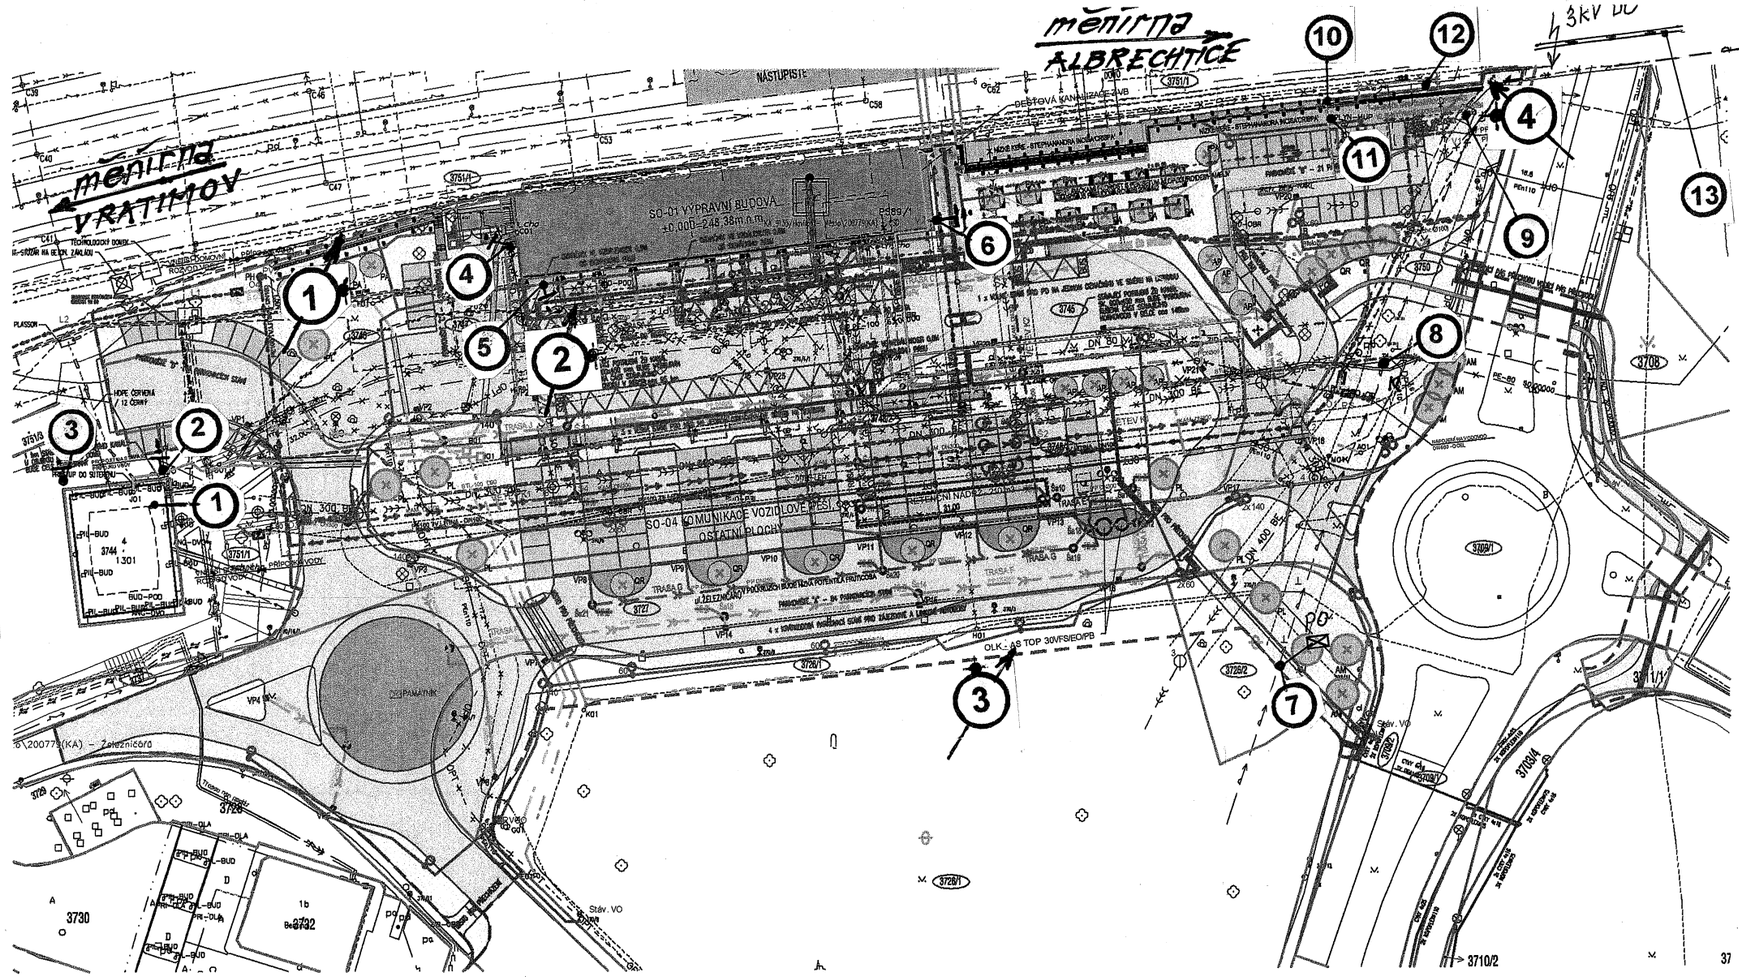

ZELEŇ

STÁVAJÍCÍ

STÁVAJÍCÍ KÁCENÁ

NOVÝ STAV

NAVRŽENÁ ZELEŇ

- AN — AMELANCHIER ARBOREA 'ROBIN HILL', VS.14-16-6 KS
- AP — ACER PLATANOIDES 'GLOBOSUM', VS. 14-16-7 KS
- PL — PLATANUS ACERIFOLIA, VS. 20-25 - 7 KS
- PA — QUERCUS RUBRA V.S.18-20-9KS
- CP — PRUNUS 'ACCOLADE' V.S.18-20-17KS
- KEŘE: POTENTILLA FRUTICOSA 'BLINK'
- KEŘE: STEPHANANDRA INCISA 'SRISPA'

OBJEKTY PROJEKTOVANÉ A INVESTOR

SO-01 _ VÝPRAVNÍ BUDOVA	ČD, a.s.
SO-02 _ ZASTŘEŠENÍ BUS TERMINÁLU	Město Havířov
SO-03 _ ZRUŠENO	
SO-04 _ KOMUNIKACE VOZIDLOVÉ,PĚŠÍ,OSTATNÍ PLOCHY	Město Havířov
SO-05 _ KOMUNIKACE-CYKLOSTEZKA	Město Havířov
SO-06 _ PŘELOŽKA JEDNOTNÉ KANALIZACE	Město Havířov
SO-07 _ PRODLOUŽENÍ VODOVODNÍHO ŘADU	Město Havířov
SO-08 _ ZRUŠENO	
SO-09 _ PŘELOŽKA TEPLOVODU-VÝPRAVNÍ BUDOVA	ČD, a.s.
SO-10 _ PŘELOŽKA PLYNOVODU	Město Havířov
SO-11 _ VEŘEJNÉ OSVĚTLENÍ	Město Havířov
SO-12 _ PŘELOŽKA DATOVÝCH SÍTÍ-PODA	Město Havířov
SO-13 _ PŘELOŽKA DATOVÝCH SÍTÍ-O2-NENÍ SOUČÁST DOK.	Město Havířov
SO-14 _ PŘELOŽKA DATOVÝCH SÍTÍ-UPC	Město Havířov
SO-15 _ PŘELOŽKA VN-NENÍ SOUČÁST DOK.	Město Havířov
SO-16 _ PŘÍPOJKY VODY	Město Havířov
SO-16.1 _ PŘÍPOJKA VODY PRO SO-01	ČD, a.s.
SO-17 _ KANALIZACE AREÁLOVÁ, OLK, RETENCE, PŘÍPOJKY	Město Havířov
SO-18 _ PŘÍPOJKY KANALIZACE PRO SO-01	ČD, a.s.
SO-18.1 _ ZRUŠENÍ STÁVAJÍCÍ KANALIZACE	Město Havířov

PAMÁTNÍK JEHLAN

NOVÉ UMÍSTĚNÍ STÁVAJÍCÍHO PAMÁTNÍKU V RÁMCI PŘEDNÁDRAŽNÍHO PROSTORU

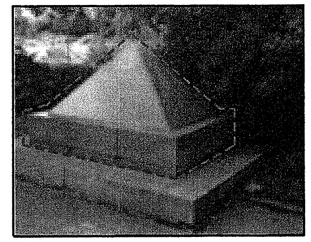

±0,000=248,38m.n.m=PODLAHA 1.NP

LEGENDA INŽENÝRSKÝCH SÍTÍ

STÁVAJÍCÍ

- STÁVAJÍCÍ KANALIZACE JEDNOTNÁ (SmVaK, a.s.)
- STÁVAJÍCÍ KANALIZACE TLAKOVÁ (SmVaK, a.s.)
- STÁVAJÍCÍ ODLEHČOVACÍ STOKA (SmVaK, a.s.)
- STÁVAJÍCÍ KANALIZACE (SŽDC, st. org.)
- STÁVAJÍCÍ KANALIZACE TRATOVÁ (SŽDC, st. org.)
- STÁVAJÍCÍ PŘÍPOJKY KANALIZACE (ČD, a.s.)
- STÁVAJÍCÍ VODOVOD (SmVaK, a.s.)
- STÁVAJÍCÍ VODOVOD (ČD, a.s.)
- STÁVAJÍCÍ VODOVOD (SŽDC, st. org.)
- STÁVAJÍCÍ POŽÁRNÍ VODOVOD-NEFUNKČNÍ (SŽDC, st. org.)
- STÁVAJÍCÍ ELEKTROVEDENÍ PODZEMNÍ NN DO 1kV (ČEZ, a.s.)
- STÁVAJÍCÍ ELEKTROVEDENÍ NADZEMNÍ NN DO 1kV (ČEZ, a.s.)
- STÁVAJÍCÍ ELEKTROVEDENÍ PODZEMNÍ VN DO 35kV (ČEZ, a.s.)
- STÁVAJÍCÍ ELEKTROVEDENÍ NADZEMNÍ VN DO 35kV (ČEZ, a.s.)
- STÁVAJÍCÍ SILNOPROUDÉ TRASY (SŽDC, st. org.)
- PŘÍLOŽKY-ELEKTROVEDENÍ PODZEMNÍ VN DO 1kV REALIZOVÁNO 2011 (ČEZ, a.s.)
- PŘÍLOŽKY-ELEKTROVEDENÍ PODZEMNÍ VN DO 35kV REALIZOVÁNO 2011 (ČEZ, a.s.)
- STÁVAJÍCÍ TEPLOVOD-PRIMÁRNÍ (Dalkia České Republika, a.s.)
- STÁVAJÍCÍ HORKOVOD-PRIMÁRNÍ (ČD,a.s)
- STÁVAJÍCÍ TEPLOVOD-SEKUNDÁRNÍ (ČD,a.s)
- STÁVAJÍCÍ TEPLOVOD (ČD, a.s.)
- STÁVAJÍCÍ VYKURKOVÁ STANICE (ČD, a.s.)
- STÁVAJÍCÍ PLYNOVOD NTL (RWE GROUP)
- STÁVAJÍCÍ PLYNOVOD STL (RWE GROUP)
- STÁVAJÍCÍ PODZEMNÍ VEDENÍ ELEKTRONICKÝCH KONUNIKACÍ (Telefónica O2, a.s.)
- OPT — STÁVAJÍCÍ PODZEMNÍ OPTICKÝCH KABELŮ (PODA, a.s.)
- STÁVAJÍCÍ SÍTĚ UPC Česká republika a.s.
- STÁVAJÍCÍ SLOUP VEŘEJNÉHO OSVĚTLENÍ
- STÁVAJÍCÍ SDĚLOVACÍ TRASY-ČD (ČD TELEMATIKA, a.s.)
- STÁVAJÍCÍ SDĚLOVACÍ TRASY-MOK (ČD TELEMATIKA a.s.)
- STÁVAJÍCÍ SDĚLOVACÍ TRASY (SŽDC, st. org.)
- STÁVAJÍCÍ SDĚLOVACÍ TRASY-DK (SŽDC, st. org.)
- STÁVAJÍCÍ TRASY-MOK TÚDCJDK42 TÚDCJMK TÚDC (SŽDC, st. org.)
- STÁVAJÍCÍ SDĚLOVACÍ TRASY VE SPRÁVĚ SSZT (SŽDC, st. org.)
- PLÁNOVANÁ ZEMNÍ TRASA MOK (SŽDC, st. org.)
- PLÁNOVANÁ ZEMNÍ TRASA MOK-NN (SŽDC, st. org.)
- KABELOVÁ TRASA NN DÚDO (SŽDC, st. org.)
- KABELOVÁ TRASA NO (SŽDC, st. org.)

ODSTRANĚNÉ

- SO-07 PRODLOUŽENÍ VODOVODNÍHO ŘADU — STÁVAJÍCÍ VODOVOD (SŽDC, st. org.)
- SO-09 PŘELOŽKA TEPLOVODU-VÝPRAVNÍ BUDOVA — STÁVAJÍCÍ HORKOVOD-PRIMÁRNÍ (ČD,a.s) / STÁVAJÍCÍ TEPLOVOD-SEKUNDÁRNÍ (ČD,a.s)
- SO-10 PŘELOŽKA PLYNOVODU — ZRUŠENÍ STÁVAJÍCÍHO PLYNOVODU STL (RWE GROUP)
- SO-11 VEŘEJNÉ OSVĚTLENÍ — ZRUŠENÍ STÁVAJÍCÍHO SLOUPU VO, VČ. KABELÁŽE
- SO-12 PŘELOŽKA DATOVÝCH SÍTÍ-PODA — ZRUŠENÍ STÁVAJÍCÍ PODZEMNÍ OPTICKÝCH KABELŮ (PODA, a.s.)
- SO-13 PŘELOŽKA DATOVÝCH SÍTÍ-O2 NENÍ SOUČÁSTÍ DOKUMENTACE — ZRUŠENÍ STÁVAJÍCÍ PODZEMNÍ VEDENÍ ELEKTRONICKÝCH KONUNIKACÍ (Telefónica O2, a.s.)
- SO-14 PŘELOŽKA DATOVÝCH SÍTÍ-UPC — ZRUŠENÍ STÁVAJÍCÍ SÍTĚ (UPC Česká republika a.s.)
- SO-15 PŘELOŽKA VN NENÍ SOUČÁSTÍ DOKUMENTACE — BUS/N-ELEKTROVEDENÍ PODZEMNÍ VN DO 35kV REALIZOVÁNO 2012 (ČEZ, a.s.)
- SO-16 PŘÍPOJKY VODY — STÁVAJÍCÍ VODOVOD (ČD, a.s.)
- SO-17 KANALIZACE AREÁLOVÁ,OLK, RETENCE,PŘÍPOJKY — STÁVAJÍCÍ PŘÍPOJKY KANALIZACE (ČD, a.s.)
- SO-18 PŘÍPOJKY KANALIZACE PRO SO-01 — STÁVAJÍCÍ PŘÍPOJKY KANALIZACE (ČD, a.s.)
- SO-18.1 ZRUŠENÍ STÁVAJÍCÍ KANALIZACE — ZRUŠENÍ STÁVAJÍCÍ KANALIZACE JEDNOTNÁ (SmVaK, a.s.)

PROJEKTOVANÉ

- SO-06 PŘELOŽKA JEDNOTNÉ KANALIZACE — PROJEKT. JEDNOTNÁ KANALIZACE
- SO-07 PRODLOUŽENÍ VODOVODNÍHO ŘADU — PROJEKTOVANÝ VODOVOD
- SO-09 PŘELOŽKA TEPLOVODU-VÝPRAVNÍ BUDOVA — PROJEKT. HORKOVOD - PODZEMNÍ BEZKANÁLOVÉ PROVEDENÍ / PROJEKT. HORKOVOD - PODZEMNÍ BEZKANÁLOVÉ VEDENÍ UMÍSTĚNÉ VE STÁVAJÍCÍ KONSTRUKCI KANÁLU
- SO-10 PŘELOŽKA PLYNOVODU — PROJEKTOVANÝ PLYNOVOD
- SO-11 VEŘEJNÉ OSVĚTLENÍ
  - SÍŤ VO PROJEKTOVANÁ
  - SÍŤ VO, OBETONOVANÝ
  - SLOUPY VO, BH 10-12
  - SLOUP VO PRO DSV, PŘECHODU
  - SVÍTIDLA VO PROJEKTOVANÁ
  - A — AREAFLOOD
  - B, BN — VESTAVNÉ SV. PRO PODCHOD
  - D — VESTAVNÉ SV. DEKORATIVNÍ
  - E — REFLEKTOROVÉ SV. PRO ZASTÁVKU BUS
  - F — ZEMNÍ DEKORATIVNÍ REF. SVÍTIDLO
- SO-12 PŘELOŽKA DATOVÝCH SÍTÍ-PODA — PŘELOŽENÁ SÍŤ PODA / PŘELOŽENÁ SÍŤ PODA V CHRÁNIČCE
- SO-13 PŘELOŽKA DATOVÝCH SÍTÍ-O2 NENÍ SOUČÁSTÍ DOKUMENTACE — PŘELOŽENÁ SÍŤ O2 / PŘELOŽENÁ SÍŤ O2 V CHRÁNIČCE
- SO-14 PŘELOŽKA DATOVÝCH SÍTÍ-UPC — PŘELOŽENÁ SÍŤ UPC / PŘELOŽENÁ SÍŤ UPC V CHRÁNIČCE
- SO-15 PŘELOŽKA VN NENÍ SOUČÁSTÍ DOKUMENTACE — SÍŤ VN PROJEKTOVANÁ
- SO-16 PŘÍPOJKY VODY — PROJEKT. PŘÍPOJKA VODY / PROJEKT. VNĚJŠÍ DOMOVNÍ ROZVOD VODY
- SO-16.1 PŘÍPOJKA VODY PRO SO-01 — PROJEKT. PŘÍPOJKA VODY
- SO-17 KANALIZACE AREÁLOVÁ,OLK, RETENCE,PŘÍPOJKY — PROJEKT. DEŠŤOVÁ KANALIZACE / PROJEKT. AREÁLOVÁ JEDNOTNÁ KANALIZACE / PROJEKT. DEŠŤOVÁ KANALIZACE Z PARKOVIŠŤ
- SO-18 PŘÍPOJKY KANALIZACE PRO SO-01 — PROJEKT. PŘÍPOJKY SPLAŠKOVÉ KANALIZACE / PROJEKT. SPLAŠKOKANALIZACE

LEGENDA PROJEKTOVANÝCH OBJEKTŮ

NOVÝ STAV

- HRANICE ŘEŠENÉHO ÚZEMÍ
- HRANICE PARCEL
- SO-01 - VÝPRAVNÍ BUDOVA (ČD, a.s.)

KOROZNÍ PRŮZKUMNÉ MĚŘENÍ:

4 – MÍSTO MĚŘENÍ Q_1 Q_2 + EL.POLE ΔU (S VYZNAČENÍM SMĚRU)

14 – MÍSTO MĚŘENÍ POTENCIÁLU „STÁV. UL. ZAŘÍZENÍ – PŮDA“ ($Cu/CuSO_4$)

KOHL ARCHITEKTI

NEMOCNIČNÍ 43/483, 702 00, OSTRAVA 1
WWW.KOHLARCHITEKTI.CZ
LABUZIK@KOHLARCHITEKTI.CZ

28. ŘÍJNA 960/178, 709 00, OSTRAVA 1
TEL/FAX: 596955233
MOBIL: 777-334088

Stavba: DOPRAVNÍ TERMINÁL HAVÍŘOV

VYPRACOVAL: SONNEK Petr

SONNEK PETR
průzkum - projektování - výstavba - servis protikorozní ochrany potrubí, nádrží - mosty
Volgogradská 101/2508, IČO: 10631344

NÁZEV STAVBY (DÍLO): DOPRAVNÍ TERMINÁL HAVÍŘOV

STAVEBNÍ OBJEKT (SO): KOROZNÍ PRŮZKUM

ČÁST DOKUMENTACE: C - SITUACE STAVBY S VYZNAČENÍM MĚŘÍCÍCH MÍST

DOKUMENT: SITUACE ZÁJMOVÉHO ÚZEMÍ

DATUM	LISTOPAD 2012
ZAKÁZKA č.	1659/12
FORMÁT	2A
STUPEŇ PD	K.P.
PARÉ	1
MĚŘÍTKO	1:1000
ČÍSLO DOKUMENTU	3