



SITUAČNÍ VÝKRES - ZÁJMOVÉ ÚZEMÍ

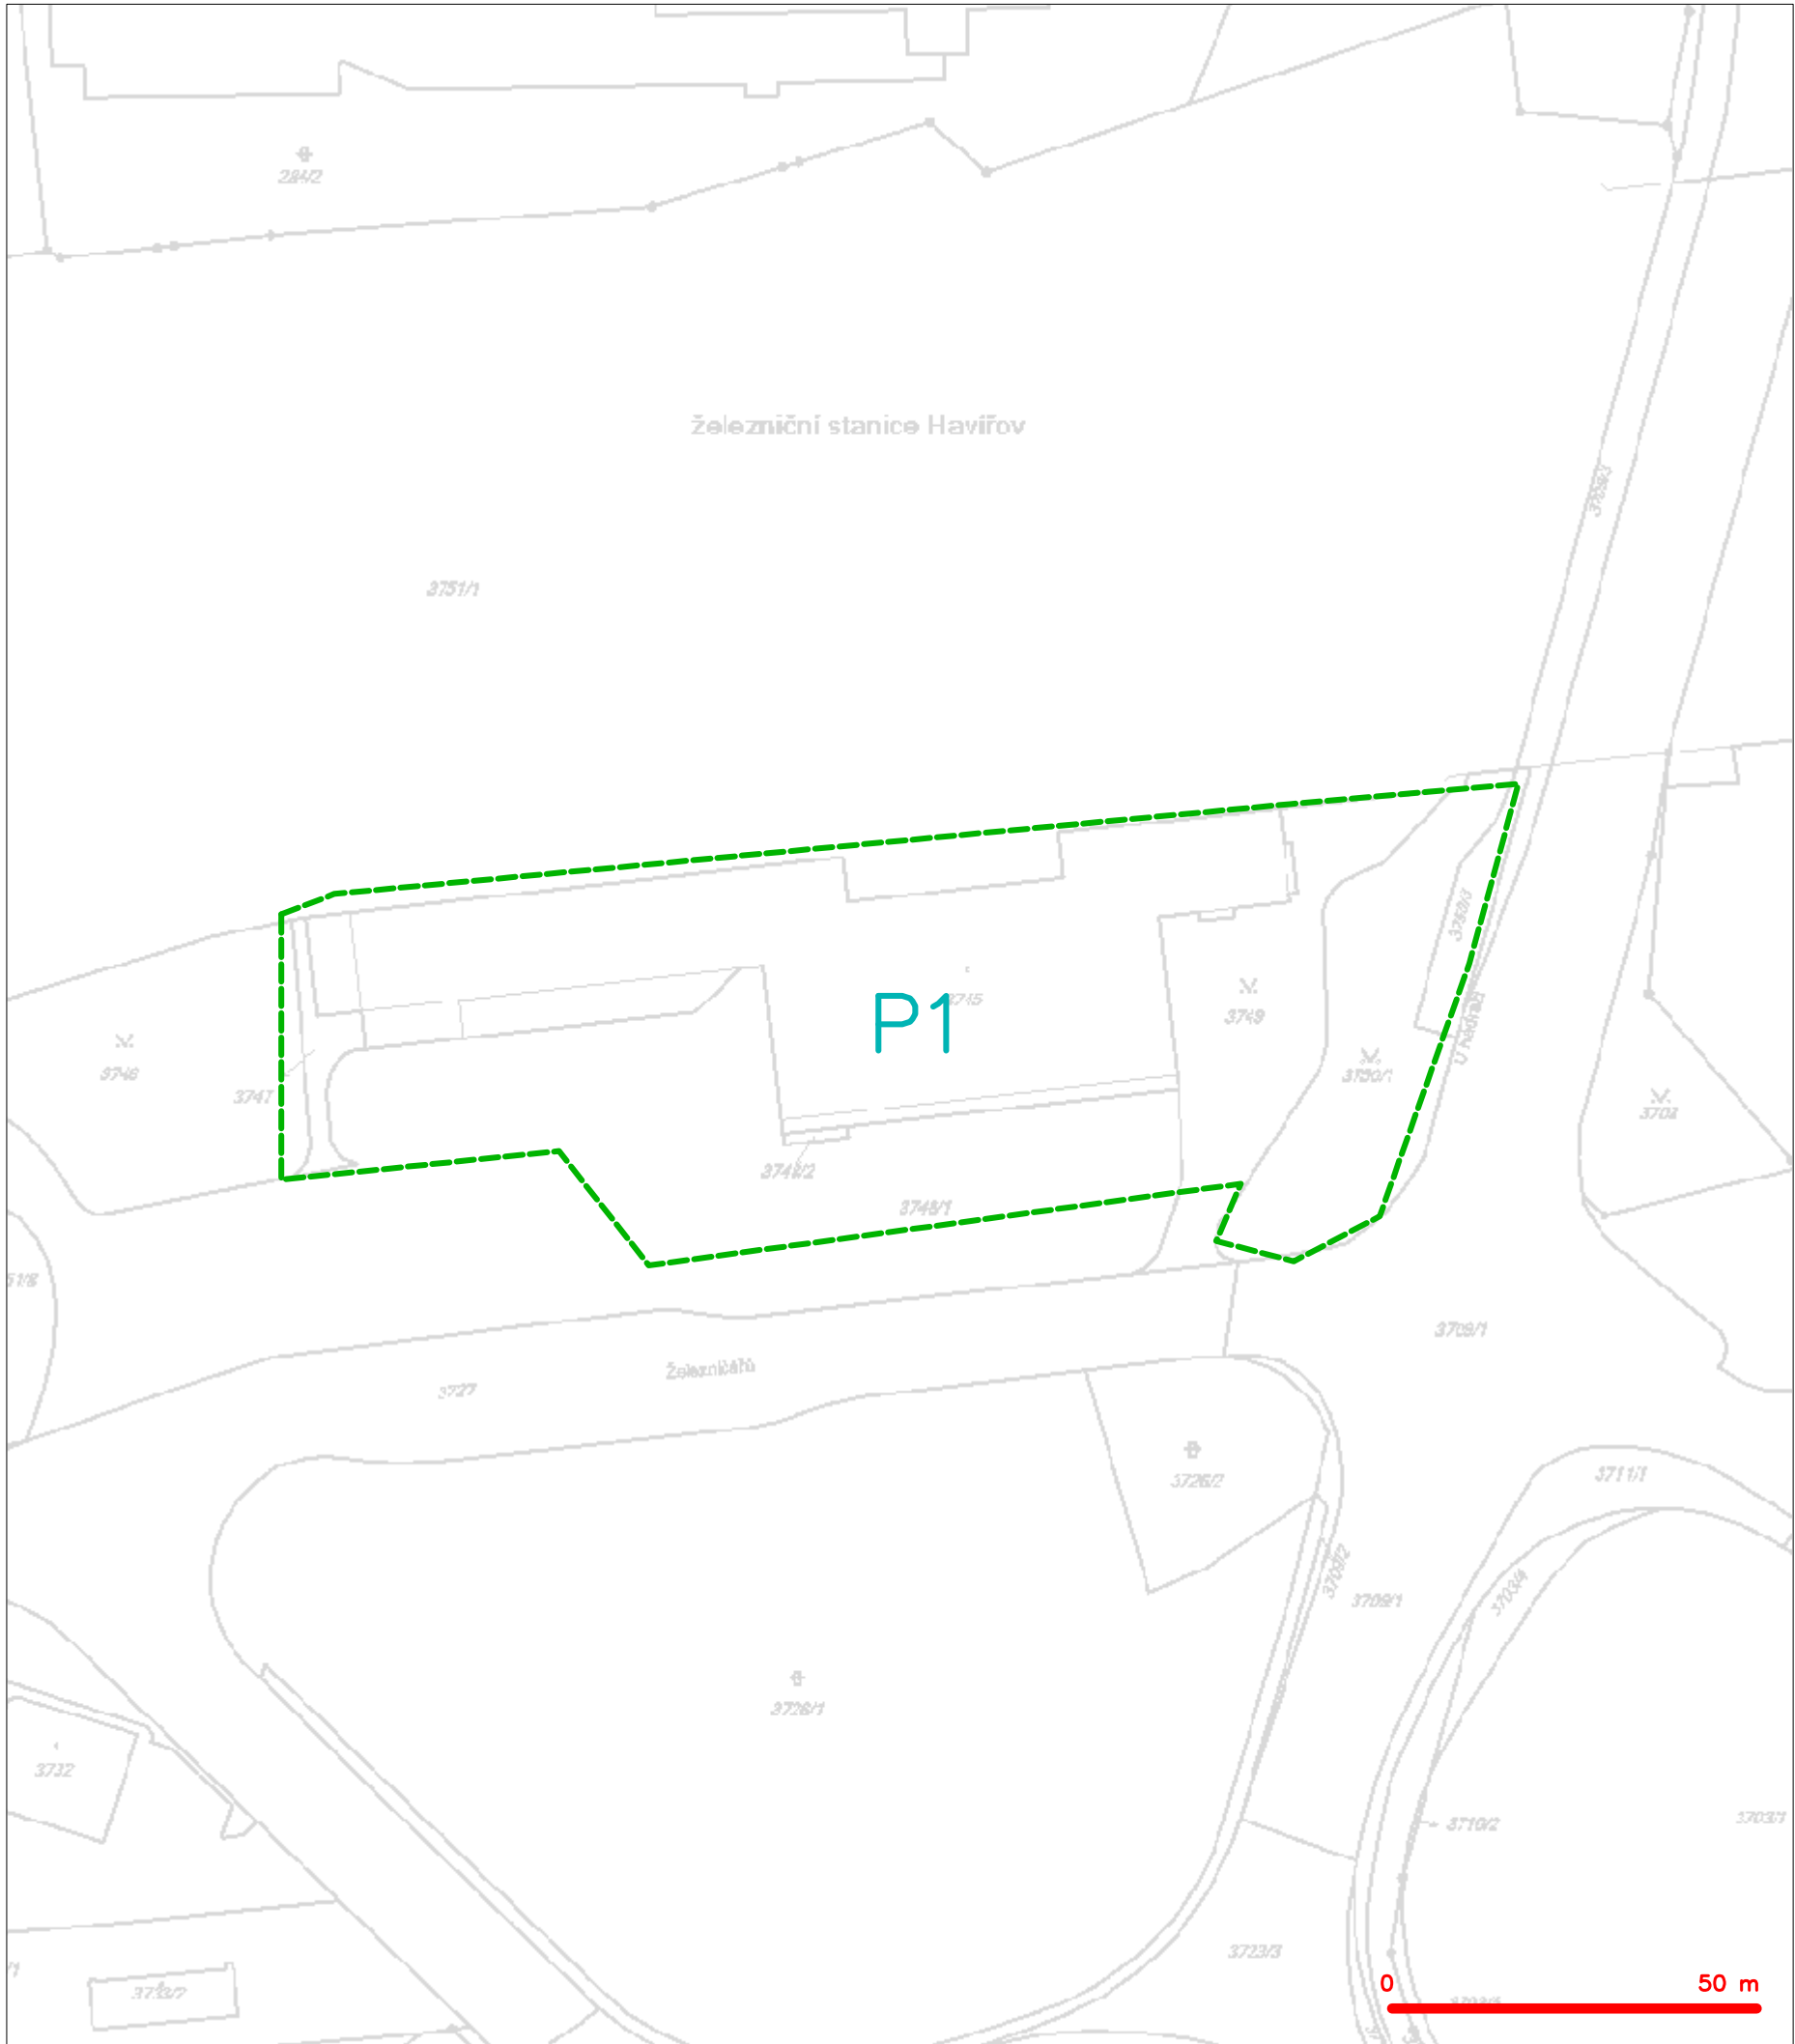

LEGENDA  
----- hranice zájmového území k vyjádření

  
Česká telekomunikační infrastruktura a.s.  
Olšanská 2681/6  
130 00 Praha 3  
DIČ: CZ04084063  
96

SITUAČNÍ VÝKRES - POLYGON 1

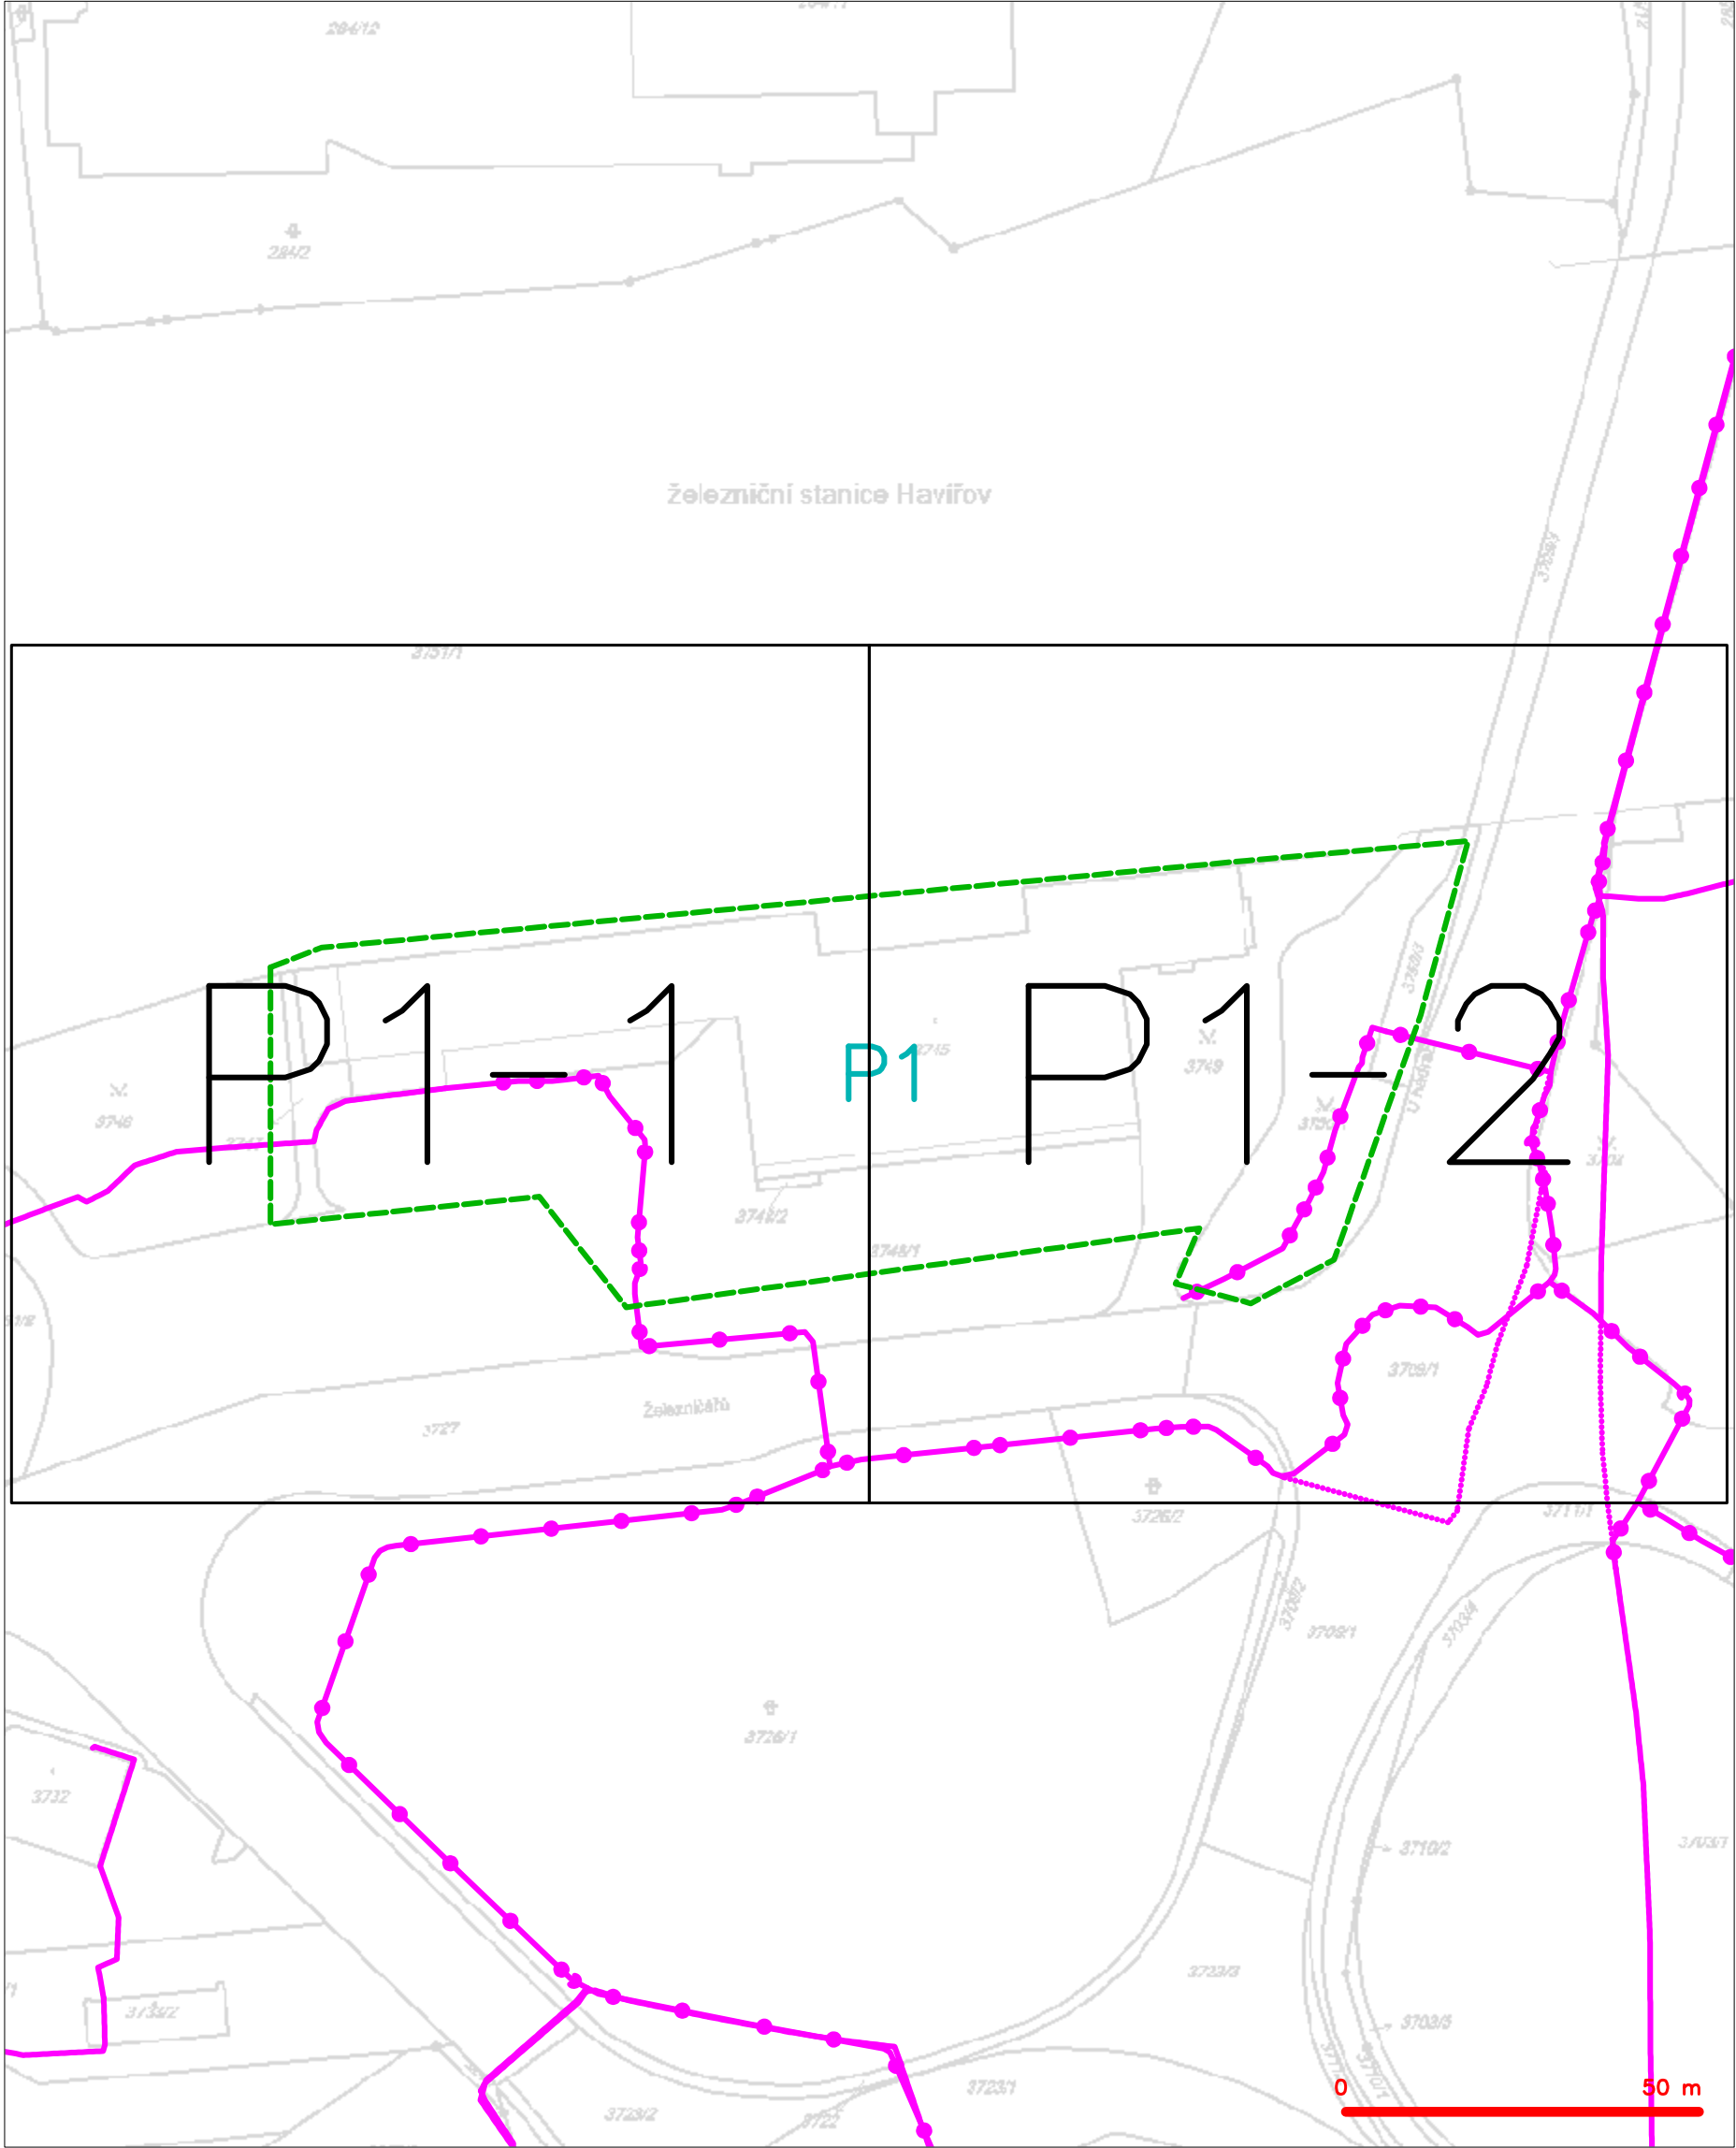

LEGENDA	
	hranice zájmového území k vyjádření
	NV přípojka, území s NV přípojkou CETIN
	zaměřený průběh metalického kabelu
	zaměřený průběh optického kabelu, HDPE trubky nebo souběh optického a metalického kabelu
	nezaměřený průběh metalického kabelu
	nadzemní síť cizí
	nezaměřený průběh optického kabelu, HDPE trubky nebo souběh optického a metalického kabelu
	radiové síť, ochranné pásmo radiové sítě
	nadzemní síť
	neprovazované síť
	podzemní síť cizí
	síť s NV
	kojektor, kabelovod


SITUAČNÍ VÝKRES - POLYGON 1, list kladu P1-1



LEGENDA

- |                                |  |                                |  |
|--------------------------------|--|--------------------------------|--|
| --- (green dashed line)        | hranice zájmového území k vyjádření  | --- (dashed line with circles) | nezaměřený průběh optického kabelu, HDPE trubky nebo souběh optického a metalického kabelu |
| --- (blue dashed line)         | NV přípojka, území s NV přípojkou CETIN  | --- (dashed line with squares) | radiové sítě, ochranné pásmo radiové sítě  |
| --- (solid line)               | zaměřený průběh metalického kabelu   | --- (solid line)               | nadzemní sítě  |
| --- (solid line with circles)  | zaměřený průběh optického kabelu, HDPE trubky nebo souběh optického a metalického kabelu | --- (dashed line with circles) | neprovozované sítě   |
| --- (dashed line with circles) | nezaměřený průběh metalického kabelu   | --- (dashed line with 'C')     | podzemní sítě cizí   |
| --- (dashed line with circles) | nadzemní sítě cizí   | --- (solid line with circles)  | sítě s NV  |
|                                |  | [ ] (dashed line)              | kolector, kabelovod  |

SITUAČNÍ VÝKRES - POLYGON 1, list kladu P1-2

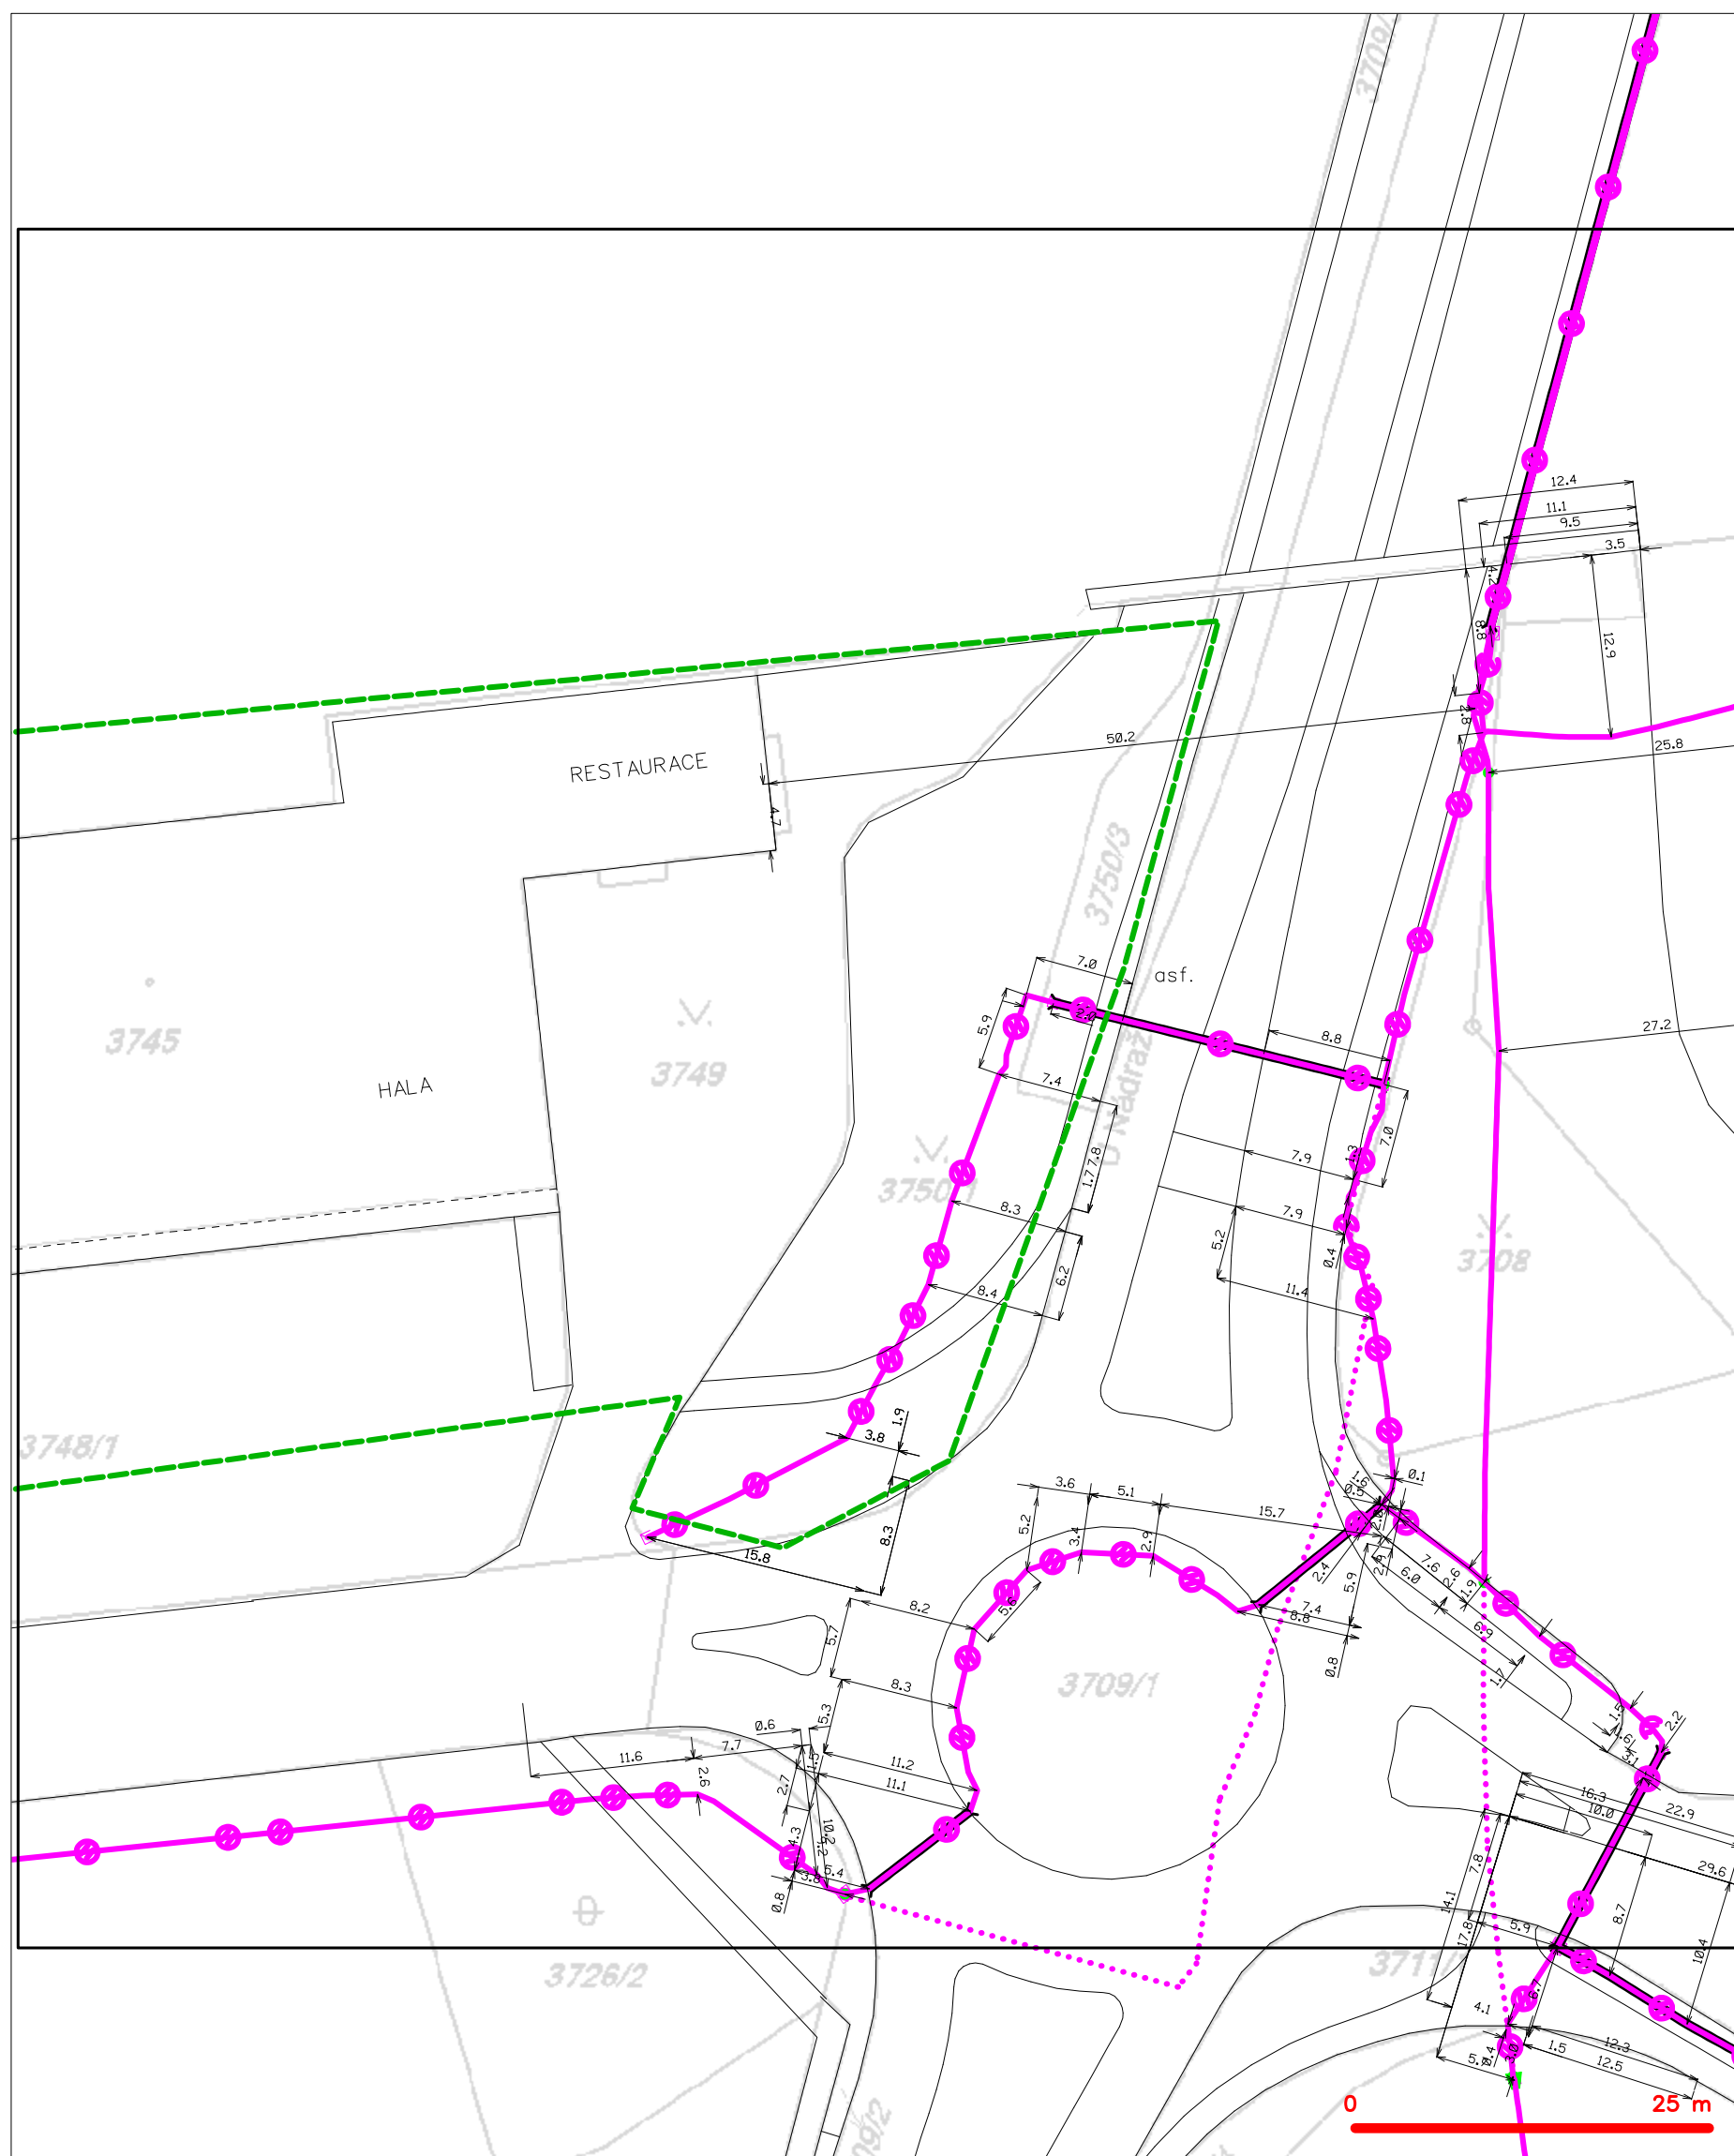

**LEGENDA**

	hranice zájmového území k vyjádření		nezaměřený průběh optického kabelu, HDPE trubky
	NN přípojka, území s NN přípojkou CETIV		nebo souběh optického a metalického kabelu
	zaměřený průběh metalického kabelu		radiové sítě, ochranné pásmo radiové sítě
	zaměřený průběh optického kabelu, HDPE trubky		nezemní síť
	nebo souběh optického a metalického kabelu		neprorazované síť
	nezaměřený průběh metalického kabelu		podzemní síť cizí
	nadzemní síť cizí		sítě s NN