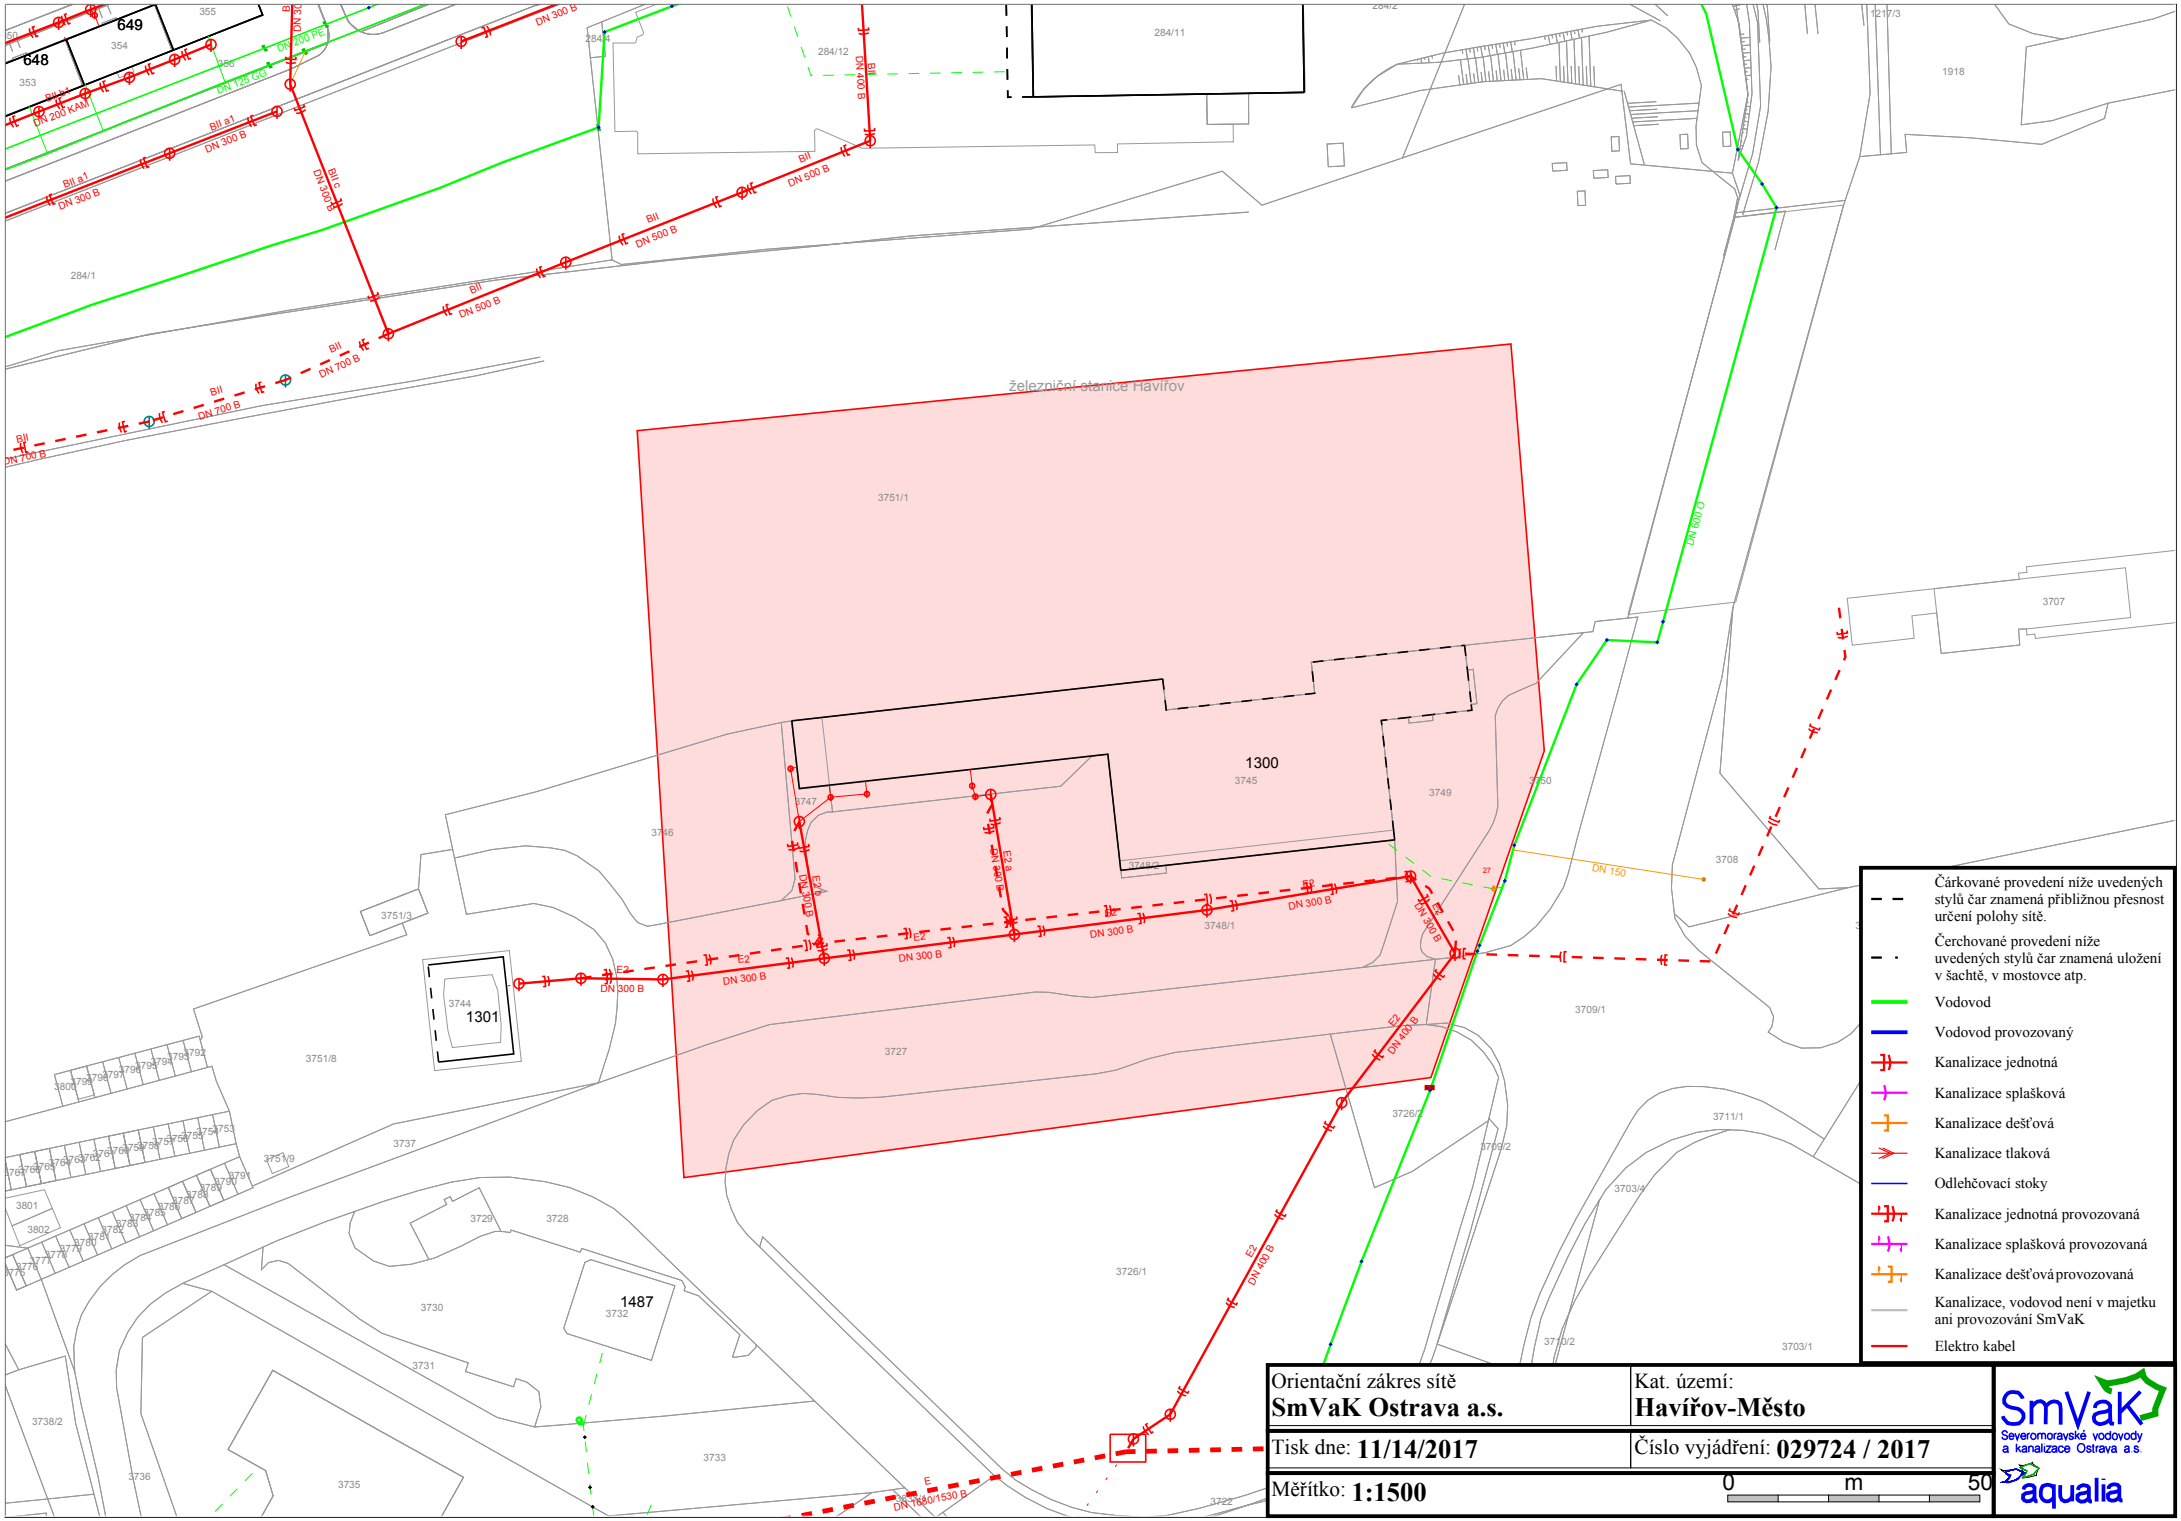
železniční stanice Havířov
1300
1301
1487
649
648
DN 700 B
DN 500 B
DN 300 B
DN 200 PE
DN 125 GG
DN 200 KAM
DN 200 C
DN 150
DN 400 B
DN 1600/1530 B
E2
E2,a
E3
Čárkované provedení níže uvedených stylů čar znamená přibližnou přesnost určení polohy sítě.
Čerchované provedení níže uvedených stylů čar znamená uložení v šachtě, v mostovce atp.
Vodovod
Vodovod provozovaný
Kanalizace jednotná
Kanalizace splašková
Kanalizace dešťová
Kanalizace tlaková
Odlehčovací stoky
Kanalizace jednotná provozovaná
Kanalizace splašková provozovaná
Kanalizace dešťová provozovaná
Kanalizace, vodovod není v majetku ani provozování SmVaK
Elektro kabel
Orientační zákres sítě
SmVaK Ostrava a.s.
Kat. území:
Havířov-Město
Tisk dne: 11/14/2017
Číslo vyjádření: 029724 / 2017
Měřítko: 1:1500
0
m
50
SmVaK
Severomoravské vodovody a kanalizace Ostrava a.s.
aqualia