

Legenda:


- — — — — - vodor. přípojka
- — — — — - kanalizace

SITUACE SÍTÍ K VYJÁDŘENÍ Č.J. 1126/2014 - SŽDC - OR OVA - SB BH

DATUM 22. 11. 2014

Tajom!

Správa železniční dopravní cesty,
státní organizace
Oblastní ředitelství Ostrava
Mušlinovská 1038/5, 702 00 Ostrava
IČ: 70994234, DIČ: CZ70994234
(41)

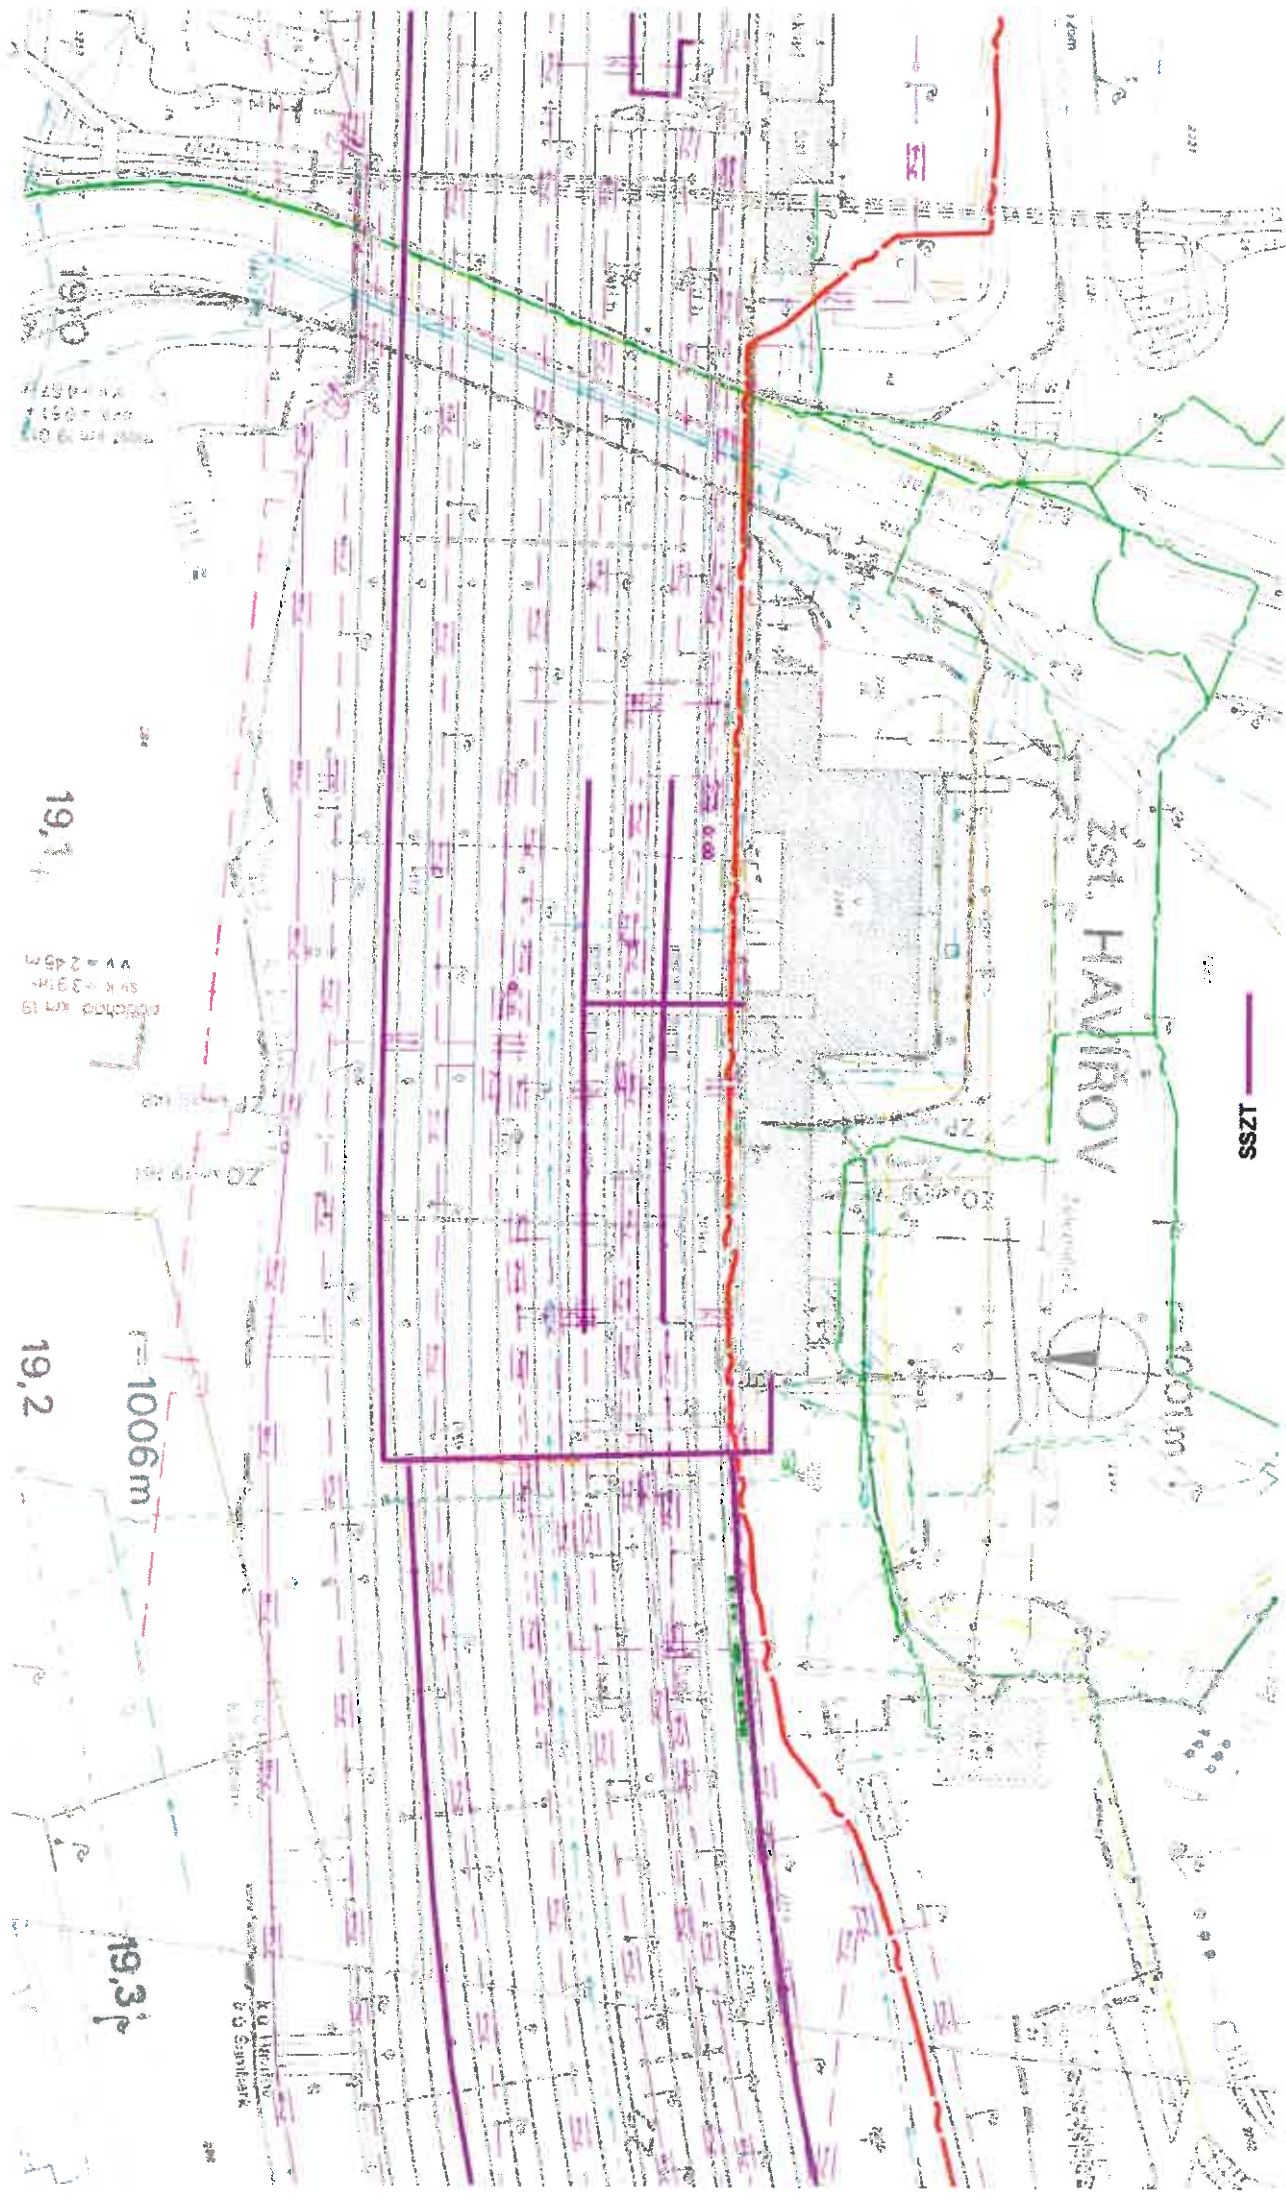

LZSS

100m

Žst. Havířov

r=1006m

19,2

19,3

rozdíl km 19
SVK = 33m
VV = 245m

19,1

19,0