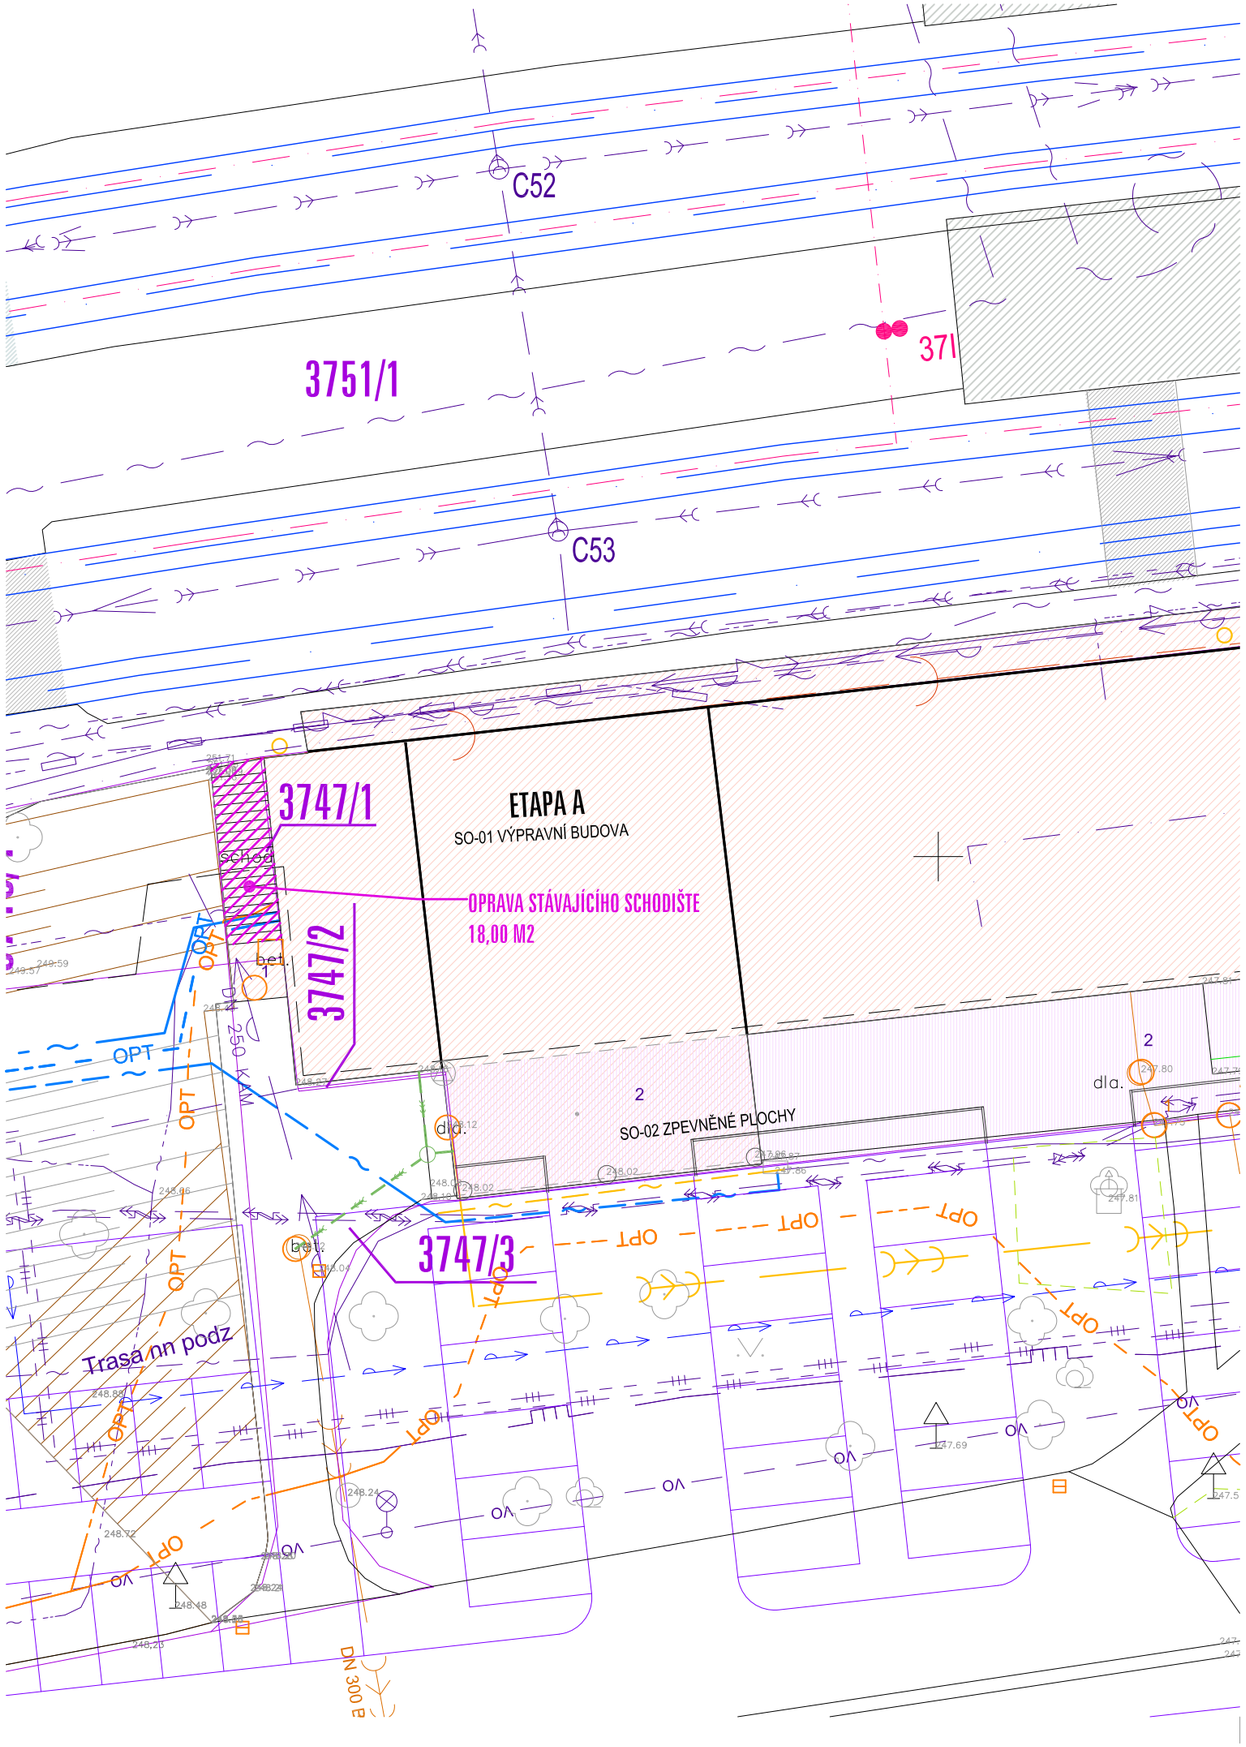

LEGENDA STÁVAJÍCÍH SÍTÍ

- STÁVAJÍCÍ EXISTENCE
- STÁVAJÍCÍ SÍTĚ NEPODLOŽENÍ EXISTENCÍ
- KAMEROVÝ SYSTÉM – Singlemódový kabel 4vlákna
- STÁVAJÍCÍ KANALIZACE JEDNOTNÁ (SmVaK, a.s.)
- STÁVAJÍCÍ KANALIZACE TLAKOVÁ (SmVaK, a.s.)
- STÁVAJÍCÍ ODLEHČOVACÍ STOKA (SmVaK, a.s.)
- STÁVAJÍCÍ KANALIZACE (SŽDC, st. org.)
- STÁVAJÍCÍ KANALIZACE TRAŤOVÁ (SŽDC, st. org.)
- STÁVAJÍCÍ PŘÍPOJKY KANALIZACE (SŽDC, st. org.)
- STÁVAJÍCÍ VODOVOD (SŽDC, st. org.)
- STÁVAJÍCÍ VODOVOD (SmVaK, a.s.)
- STÁVAJÍCÍ POŽÁRNÍ VODOVOD–NEFUNKČNÍ (SŽDC, st. org.)
- STÁVAJÍCÍ ELEKTROVEDENÍ PODZEMNÍ NN DO 1kV (ČEZ, a.s.)
- STÁVAJÍCÍ ELEKTROVEDENÍ PODZEMNÍ VN DO 35kV (ČEZ, a.s.)
- STÁVAJÍCÍ SILNOPROUDÉ TRASY (SŽDC, st. org.)
- UZEMNĚNÍ TRAFOSTANICE SŽDC
- STÁVAJÍCÍ TEPLOVOD–PRIMÁRNÍ (Dalkia Česká Republika, a.s.)
- STÁVAJÍCÍ HORKOVOD–PRIMÁRNÍ (ČD,a.s)
- STÁVAJÍCÍ TEPLOVOD–SEKUNDÁRNÍ (ČD,a.s)
- STÁVAJÍCÍ TEPLOVOD (ČD, a.s.)
- STÁVAJÍCÍ PLYNOVOD NTL (RWE GROUP)
- STÁVAJÍCÍ PLYNOVOD STL (RWE GROUP)
- STÁVAJÍCÍ PODZEMNÍ VEDENÍ ELEKTRONICKÝCH KOMUNIKACÍ (Telefónica O2, a.s.)
- OPT — STÁVAJÍCÍ PODZEMNÍ VEDENÍ OPTICKÝCH KABELŮ (PODA, a.s.) KE ZRUŠENÍ V RÁMCI JINÉ INVESTIČNÍ AKCI
- STÁVAJÍCÍ SÍTĚ UPC Česká republika a.s. a T–Mobile, a.s.
- STÁVAJÍCÍ SDĚLOVACÍ TRASY–DOK (ČD TELEMATIKA, a.s.)
- STÁVAJÍCÍ SDĚLOVACÍ TRASY–MOK (ČD TELEMATIKA, a.s.)
- STÁVAJÍCÍ SDĚLOVACÍ TRASY (SŽDC, st. org.)
- STÁVAJÍCÍ SDĚLOVACÍ TRASY–DK (SŽDC, st. org.)
- STÁVAJÍCÍ TRASY–MOK TÚDC,DK42 TÚDC,MK TÚDC (SŽDC, st. org.)
- STÁVAJÍCÍ SDĚLOVACÍ TRASY VE SPRÁVĚ SSZT (SŽDC, st. org.)
- PLÁNOVANÁ ZEMNÍ TRASA MOK (SŽDC, st. org.)
- PLÁNOVANÁ ZEMNÍ TRASA MOK–NN (SŽDC, st. org.)
- KABELOVÁ TRASA NN DOÚO (SŽDC, st. org.)
- STÁVAJÍCÍ SLOUP VEŘEJNÉHO OSVĚTLENÍ
- KABELOVÁ TRASA VO
- OPT — NOVÉ PODZEMNÍ VEDENÍ OPTICKÝCH KABELŮ (PODA, a.s.) V RÁMCI PROJEKTU "PŘEDNÁDRAŽNÍ PROSTOR HAVÍŘOV"
- 35A — STÁVAJÍCÍ NADZEMNÍ TRAKČNÍ VEDENÍ VN 3kV DC – STOŽÁR (SŽDC)
- 36B — STÁVAJÍCÍ NADZEMNÍ TRAKČNÍ VEDENÍ VN 3kV DC – SLOUP (SŽDC)
- STÁVAJÍCÍ NADZEMNÍ TRAKČNÍ VEDENÍ VN 3kV DC (SŽDC)
- STÁVAJÍCÍ DŘEVINA / KEŘ
- STÁVAJÍCÍ DŘEVINA / KEŘ KE KÁCENÍ V RÁMCI AKCE "DOPRAVNÍ TERMINÁL HAVÍŘOV"
- HRANICE NOVÝCH ZPEVNĚNÝCH PLOCH (OBRUBY)
- 3671/1 — KATASTR NEMOVITOSTÍ
- OSA KRAJNÍ KOLEJE

LEGENDA STAVEBNÍCH OBJEKTŮ

- SO–01VÝPRAVNÍ BUDOVA – ETAPA A
- SO–01VÝPRAVNÍ BUDOVA – ETAPA B
- SO–02 ZPEVNĚNÉ PLOCHY – ETAPA A

TRVALÉ ZÁBORY STAVENIŠTĚ

OPRAVA STÁVAJÍCÍHO SCHODIŠTĚ
PARC. Č. 3747/1, PLOCHA 18,00 m²

±0,000=248,38m.n.m=PODLAHA 1.NP

KOHL ARCHITEKTI

NEMOCNIČNÍ 43/483
702 00, OSTRAVA 1
WWW.KOHLARCHITEKTI.CZ
LABUZIK@KOHLARCHITEKTI.CZ

28. ŘÍJNA 960/178
70900, OSTRAVA 1
TEL/FAX: 596955233
MOBIL: 777–334088

Stavba:	REKONSTRUKCE VÝPRAVNÍ BUDOVY V ŽST. HAVÍŘOV
Objekt:	
Část:	I_GEODETICKÁ DOKUMENTACE
Výkres:	ZÁBOROVÝ ELABORÁT TRVALÉ ZÁBORY – ČD a. s.
Místo stavby:	ŽELEZNIČNÍ STANICE HAVÍŘOV ŽELEZNIČÁŘŮ 2/1300, HAVÍŘOV, OKRES KARVINÁ
Objednatel stavby:	SPRÁVA ŽELEZNIČNÍ DOPRAVNÍ CESTY , STÁTNÍ ORGANIZACE DLÁŽDĚNÁ 103/7, 110 00 PRAHA 1 – NOVÉ MĚSTO
Autor:	ING.ARCH.DANIEL LABUZÍK
Odpov.proj.	ING.ARCH.DANIEL LABUZÍK
Kreslil:	ING.ARCH.FILIP CIAHOTNÝ
Formát:	420X297
Datum:	01/2019
Měřítko:	1:250
Zakázka:	1079_NÁDRAŽÍ HAVÍŘOV
Stupeň:	DOKUMENTACE PRO POVOLENÍ A PROVÁDĚNÍ STAVBY

I.2.3