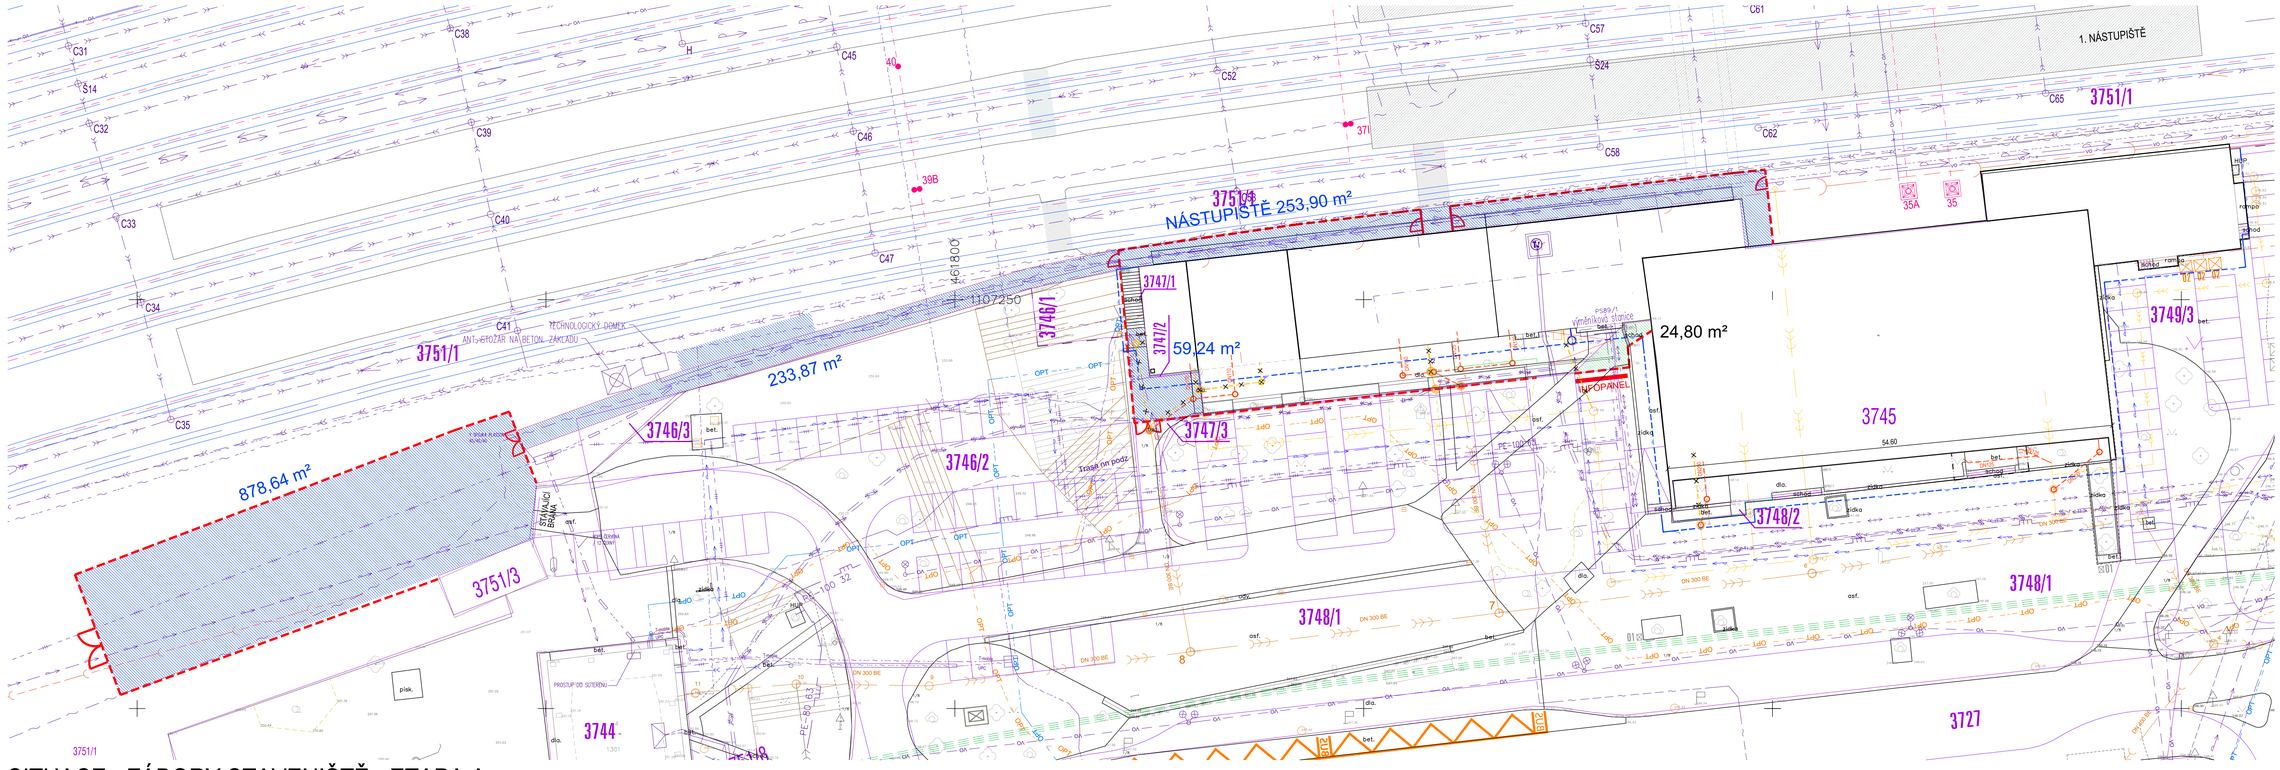

SITUACE - ZÁBORY STAVENIŠTĚ - ETAPA A

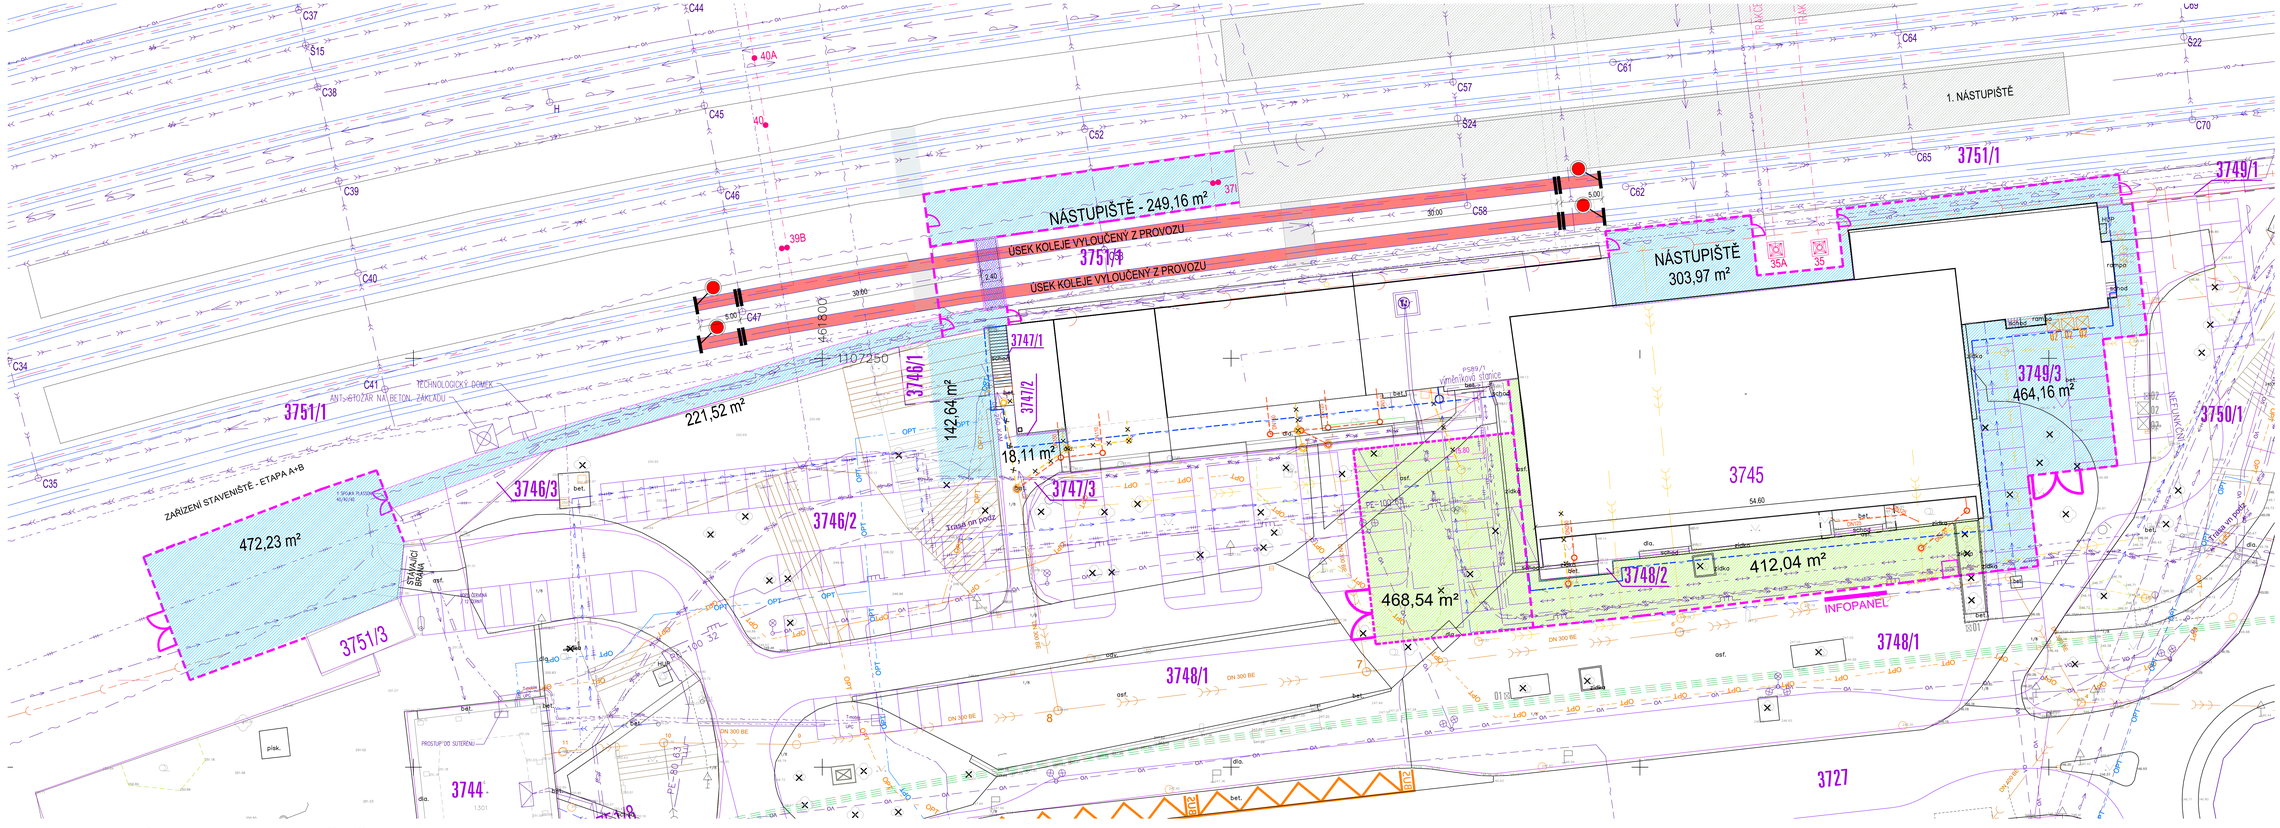

SITUACE - ZÁBORY STAVENIŠTĚ - ETAPA B

LEGENDA STÁVAJÍCÍCH SÍTÍ

- STÁVAJÍCÍ EXISTENCE
- STÁVAJÍCÍ SÍTĚ NEVYLOUČENÍ EXISTENCI
- KAMEROVÝ SYSTÉM – Skiplendbový kabel 4x64mo
- STÁVAJÍCÍ KANALIZACE JEDNOTNÁ (Sinitrak, a.s.)
- STÁVAJÍCÍ KANALIZACE TLAKOVÁ (Sinitrak, a.s.)
- STÁVAJÍCÍ ODLEHČOVACÍ STOKA (Sinitrak, a.s.)
- STÁVAJÍCÍ KANALIZACE (SŽDC, st. org.)
- STÁVAJÍCÍ KANALIZACE TRATOVÁ (SŽDC, st. org.)
- STÁVAJÍCÍ PŘÍPOJKY KANALIZACE (SŽDC, st. org.)
- STÁVAJÍCÍ VODOVOD (SŽDC, st. org.)
- STÁVAJÍCÍ VODOVOD (Sinitrak, a.s.)
- STÁVAJÍCÍ POTŘEBY VODOVOD-RETURNKOM (SŽDC, st. org.)
- STÁVAJÍCÍ ELEKTROVEDENÍ PODZEMNÍ VN DO 1kV (ČEZ, a.s.)
- STÁVAJÍCÍ ELEKTROVEDENÍ PODZEMNÍ VN DO 35kV (ČEZ, a.s.)
- STÁVAJÍCÍ SILNOPROUDÉ TRATĚ (SŽDC, st. org.)
- UZEMĚNÍ TRAFOSTANICE SŽDC
- STÁVAJÍCÍ TEPLOVOD-PRIMÁRNÍ (Dalkia Česká Republika, a.s.)
- STÁVAJÍCÍ HORKOVOD-PRIMÁRNÍ (ČD,a.s)
- STÁVAJÍCÍ TEPLOVOD-SEKUNDÁRNÍ (ČD,a.s)
- STÁVAJÍCÍ TEPLOVOD (ČD, a.s.)
- STÁVAJÍCÍ PLYNOVOD NTL (ENBE GROUP)
- STÁVAJÍCÍ PLYNOVOD STL (ENBE GROUP)
- STÁVAJÍCÍ PODZEMNÍ VEDENÍ ELEKTRONICKÝCH KOMUNIKACÍ (Telefónica O2, a.s.)
- OPT STÁVAJÍCÍ PODZEMNÍ VEDENÍ OPTICKÝCH KABELŮ (PODA, a.s.) KE ZRUŠENÍ V RÁMCI JINÉ INVESTIČNÍ AKCE
- STÁVAJÍCÍ SÍTĚ VPC-Česká republika a.s. a T-Mobile, a.s.
- STÁVAJÍCÍ SDĚLOVACÍ TRASY-ISDK (ČD TELEMATIKA, a.s.)
- STÁVAJÍCÍ SDĚLOVACÍ TRASY-MOK (ČD TELEMATIKA, a.s.)
- STÁVAJÍCÍ SDĚLOVACÍ TRASY (SŽDC, st. org.)
- STÁVAJÍCÍ SDĚLOVACÍ TRASY-DK (SŽDC, st. org.)
- STÁVAJÍCÍ TRASY-MOK TOSUNKU SSDM SSDC (SŽDC, st. org.)
- STÁVAJÍCÍ SDĚLOVACÍ TRASY VE SPRÁVĚ SSJT (SŽDC, st. org.)
- PLÁNOVANÁ ZEMNÍ TRASA MOK (SŽDC, st. org.)
- PLÁNOVANÁ ZEMNÍ TRASA MOK-NN (SŽDC, st. org.)
- KABELOVÁ TRASA NN 22(0) (SŽDC, st. org.)
- STÁVAJÍCÍ SLOUP VEŘEJNÉHO OSVĚTLENÍ
- KABELOVÁ TRASA VO
- OPT NOVÉ PODZEMNÍ VEDENÍ OPTICKÝCH KABELŮ (PODA, a.s.) V RÁMCI PROJEKTU "MODERNIZACE PROSTOR HAVÍŘOV"
- STÁVAJÍCÍ NADZEMNÍ TRAKČNÍ VEDENÍ VN 3kV DC – STOŽÁR (SŽDC)
- STÁVAJÍCÍ NADZEMNÍ TRAKČNÍ VEDENÍ VN 3kV DC – SLOUP (SŽDC)
- STÁVAJÍCÍ NADZEMNÍ TRAKČNÍ VEDENÍ VN 3kV DC (SŽDC)
- STÁVAJÍCÍ DŘEVINA / KEŘ
- STÁVAJÍCÍ DŘEVINA / KEŘ KE KÁCENÍ V RÁMCI AKCE "ZOPRAVNÍ TERMINÁL HAVÍŘOV"

LEGENDA NOVÝCH A DOTČENÝCH SÍTÍ

- NOVÝ OPRÁVOVÝ ZEMNÍ PÁSEK ZeFaZm. 30x4 mm DETAIL POPIS VIZ. SO-01, ČÁST 600_SILNOPROUD

DOTČENÉ KANALIZAČNÍ SÍTĚ
PODROBNÝ POPIS OPRAV JEDNOTNÉ KANALIZACE
JE SOUČÁSTÍ DOKUMENTACE V ČÁSTI E_STAVEBNÍ ČÁST / 400_ZTI

- STÁVAJÍCÍ KANALIZACE K ZRUŠENÍ (SŽDC, s.o.)
- NOVÉ KANALIZACE (SŽDC, s.o.)
- NOVÝ DOMOVNÍ HLOUBOVÝ VODÍV VČ. VODOMĚRNÉ ŠACHTICE (SŽDC, s.o.)

LEGENDA ZOV

ETAPA A – REKONSTRUKCE PROVOZNÉ ADMINISTRATIVNÍ BUDOVY

- OPLOCENÍ STAVENIŠTĚ, PLNÝ NEPRŮHLEDNÝ PLOT
- UZAMYKATELNÁ VRATA / BRÁNKA NA STAVENIŠTĚ

LEGENDA ZOV

ETAPA B – REKONSTRUKCE STÁVAJÍCÍ ODBAVOVACÍ HALY

- OPLOCENÍ STAVENIŠTĚ, PLNÝ NEPRŮHLEDNÝ PLOT
- UZAMYKATELNÁ VRATA / BRÁNKA NA STAVENIŠTĚ

DOČASNÉ ZÁBORY STAVENIŠTĚ

ETAPA – A

POZEMKY SPOL. ČESKÉ DRÁHY A.S.

PARC. Č. 3747/1 + 3747/3 – 59,24 m² – PLOCHA PŘED VB
PARC Č. 3751/1 – 253,9 m² – NÁSTUPIŠTĚ PŘED VB
PARC Č. 3751/1 – 1112,51 m² – ZÁZEMÍ STAVBY VČ. PŘÍSTUPU
CELKEM ČD A.S. = 1425,65 m²

PLOCHY STATUTÁRNÍHO MĚSTA HAVÍŘOV

PARC. Č. 3748/1 – 24,80 m²
CELKEM SMH = 24,80 m²

ETAPA – B

POZEMKY SPOL. ČESKÉ DRÁHY A.S.

PARC. Č. 3746/1 – 61,44 m² – RAMPA PRO CESTUJÍCÍ
PARC. Č. 3747/3 – 18,11 m² – DOČASNÉ WC PRO CESTUJÍCÍ
PARC. Č. 3749/1 – 1,27 m²
PARC. Č. 3749/3 – 464,16 m² – PLOCHA PŘED VB
PARC. Č. 3751/1 – 221,52 m² – PŘÍSTUP K ZAŘÍZENÍ STAVBY
PARC. Č. 3751/1 – 472,23 m² – ZÁZEMÍ STAVBY
PARC. Č. 3751/1 – 249,14 m² – 1. NÁSTUPIŠTĚ PŘED VB
PARC. Č. 3751/1 – 303,97 m² – NÁSTUPIŠTĚ PŘED VB
CELKEM ČD A.S. = 1791,84 m²

PLOCHY STATUTÁRNÍHO MĚSTA HAVÍŘOV

PARC. Č. 3748/1 – 412,04 m² – PLOCHA KOLEM HALY
PARC. Č. 3748/1 – 468,54 m² – PLOCHA PŘED VB – JERÁB
CELKEM SMH = 771,79 m²

DOČASNÉ ZÁBORY PRO STAVENIŠTĚ JSOU POUZE ORIENTAČNÍ
VYBRANÝ ZHOTOVITEL JE POVINEN VYPRACOVAT PODROBNÉ ZOV SE
ZHODNOCENÍM VLASTNÍCH POTŘEBNÝCH KAPACIT, MECHANIZACE,
NEZBYTNÉHO ZÁZEMÍ A POD.

POZNÁMKA

POZOR! VEŠKERÉ ZÁKRESY INŽENÝRSKÝCH SÍTÍ JSOU POUZE ORIENTAČNÍ.
PŘED ZAHÁJENÍM STAVBY MUSÍ BÝT PROVEDENO VYTÝČENÍ VŠECH SPRÁVCŮ.
PRÁCE V OCHRANNÉM PÁSMU SÍTÍ MUSÍ PROBÍHAT V SOULADU S VYJÁDŘENÍM
JEDNOTLIVÝCH SPRÁVCŮ SÍTÍ.

±0,000=248,38m.n.m=PODLAHA 1.NP

KOHL (engineers)
HORNOČERNÍ KASÁRNÍ 2 / 703 00, OSTRAVA-JIH
WWW.KOHLARCHITEKTI.CZ, LABUZ@KOHLARCHITEKTI.CZ
28. ŘÍJNA 860/178 / 709 00, OSTRAVA-JIH
TEL./FAX: 596035533 / MOBIL: 777-234088

Stavba:	REKONSTRUKCE VÝPRAVNÍ BUDOVY V ŽST. HAVÍŘOV
Část:	I_GEODETICKÁ DOKUMENTACE
Výkres:	ZÁBOROVÝ ELABORÁT DOČASNÉ ZÁBORY PRO STAVENIŠTĚ
Místo stavby:	ŽELEZNIČNÍ STANICE HAVÍŘOV ŽELEZNIČNÁŘŮ 2/1300, HAVÍŘOV, OKRES KARVINÁ
Objednatel stavby:	SPRÁVA ŽELEZNIČNÍ OPRAVNÍ CESTY, STÁTNÍ ORGANIZACE DLAŽDĚNKA 103/7, 110 00 PRAHA 1 – NOVÉ MĚSTO
Autor:	ING.ARCH. DANIEL LABUZÍK
Odpov.proj.:	ING.ARCH. DANIEL LABUZÍK
Kreslil:	ING.ARCH. FILIP CIAHOTNÝ
Formát:	1260X880
Datum:	01/2019
Měřítko:	1:250
Zakázka:	1079_NÁDRAŽÍ HAVÍŘOV
Stupeň:	DOKUMENTACE PRO POVOLENÍ A PROVÁDĚNÍ STAVBY

I.2.4