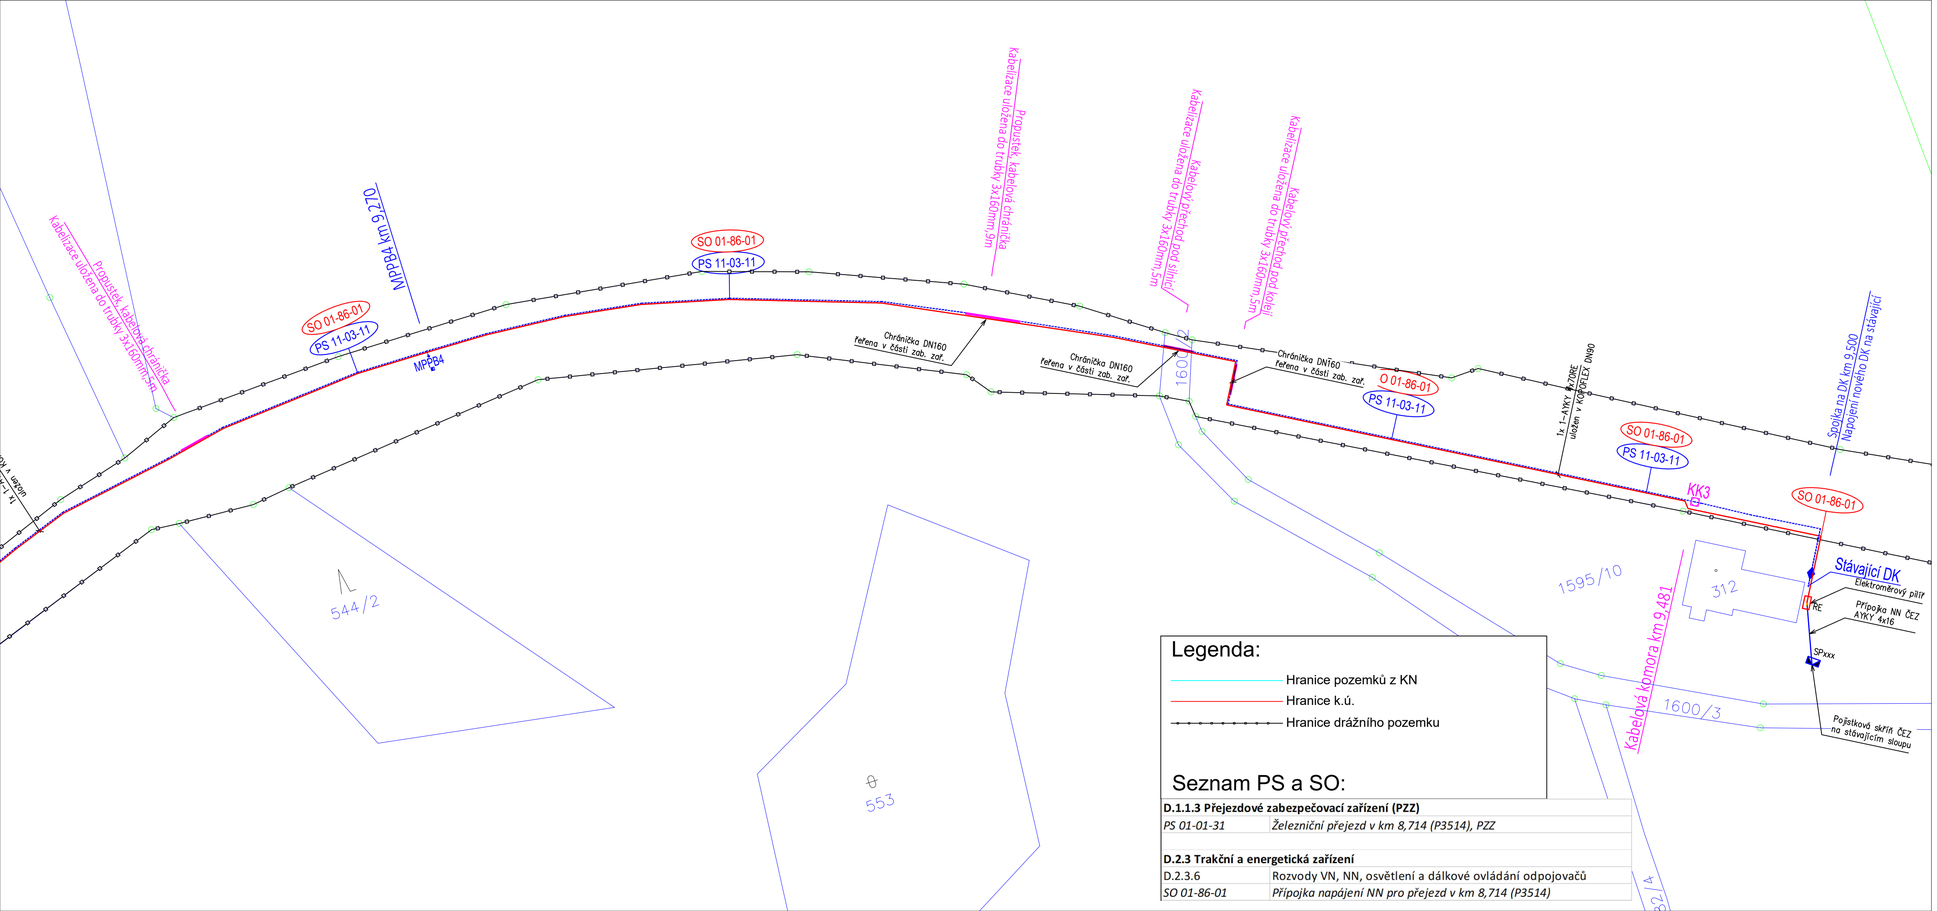

Seznam PS a SO:

D.1.1.3 Přejezdové zabezpečovací zařízení (PZZ)	
PS 01-01-31	*Železniční přejezd v km 8,714 (P3514), PZZ*
D.2.3 Trakční a energetická zařízení	
D.2.3.6	Rozvody VN, NN, osvětlení a dálkové ovládání odpojovačů
SO 01-86-01	*Přípojka napájení NN pro přejezd v km 8,714 (P3514)*

Jiná ověření:

Paré:

Orientační schéma:

Razítko oprávněné osoby:

Podpis: Datum:

Revize:	Datum:	Popis:	Kontroloval:
000	8.12.2024	Definitivní odevzdání dokumentace	

Stavebník/Investor:	**Správa železnic, státní organizace**
Adresa:	**Dlážděná 1003/7, 110 00 Praha 1**
Zástupce investora:	**Oblastní ředitelství Ústí nad Labem**
Adresa:	**Železničářská 31, 400 03 Ústí nad Labem**

SPRÁVA ŽELEZNIC

Zhotovitel díla:	**MR-Projekty, s.r.o.**
Adresa:	Oldřichovská 70/58, 405 02 Děčín
Kontakt:	T: +420 602 320 417 E: martin.rynda@mr-projekty.cz
Zhotovitel části/objektu:	**MR-Projekty, s.r.o.**
Adresa:	Oldřichovská 70/58, 405 02 Děčín
Kontakt:	T: +420 602 320 417 E: martin.rynda@mr-projekty.cz
Hlavní projektant (HIP):	**Martin Rynda** Specialista: **Martin Rynda**

MR PROJEKTY

Název stavby/akce:	**Oprava PZS v km 8,714 na trati Mikulášovice d. n. – Panský - Rumburk**		Označení investora: Zakázka: **07/2024**
Název části:	Situační výkresy		Označení části: **C.2**
Název objektu/dílčí části:			Označení objektu/komplexu: **-**
Název přílohy:	Katastrální situační výkres km 9,170 - 9,500.		Číslo přílohy (typ/pořadí): **4**
Název dílčí části přílohy:	-		
Odpovědný projektant: Martin Rynda	Zpracovatel přílohy: Martin Rynda	Měřítko: 1:500 Formáty: 4xA4	Stupeň dokumentace: **DSP+PDPS**
Kraj: Ústecký	Katastrální území: Dle souhrnné části	TUDU: 1171 02	Smluvní datum zpracování: **8. 2.2025**

Označení investora:	Stupeň dokumentace:	Část:	Objekt:	Podobjekt:	Příloha:	Revize:
X X X X X X X X X X	_	P D P S	_	C 2	_ _ _	_ X X X X X X X X X X X X X X	_	4	X X X X X X X X	_	0 0

(Prostor pro další informace)