


Jiná ověření:		Paré:	
Orientační schéma:		Razítko oprávněné osoby:	
		Podpis: Datum:	
Revize:	Datum:	Popis:	Kontroloval:
000	8.12.2024	Definitivní odevzdání dokumentace	Martin Rynda
Stavebník/Investor:		Správa železnic, státní organizace	
Adresa:		Dlážděná 1003/7, 110 00 Praha 1	
Zástupce investora:		Oblastní ředitelství Ústí nad Labem	
Adresa:		Železničářská 31, 400 03 Ústí nad Labem	
			
		SPRÁVA ŽELEZNIC	
Zhotovitel díla:		MR-Projekty, s.r.o.	
Adresa:		Oldřichovská 70/58, 405 02 Děčín	
Kontakt:		T: +420 602 320 417 E: martin.rynda@mr-projekty.cz	
			
Zhotovitel části/objektu:		MR-Projekty, s.r.o.	
Adresa:		Oldřichovská 70/58, 405 02 Děčín	
Kontakt:		T: +420 602 320 417 E: martin.rynda@mr-projekty.cz	
			
Hlavní projektant (HIP):		Martin Rynda	Specialista: Martin Rynda
Název stavby/akce:	Oprava PZS v km 8,714 na trati Mikulášovice d. n. – Panský - Rumburk		Označení investora:
			Zakázka: 07/2024
Název části:	Rozvody VN, NN, osvětlení a dálkové ovládání odpojovačů		Označení části: D.2.3.6
Název objektu/dílčí části:	Přípojka napájení NN pro přejezd v km 8,714 (P3514)		Označení objektu/komplexu: SO 01-86-01
Název přílohy:	Schéma NN		Číslo přílohy (typ/pořadí):
Název dílčí části přílohy:	-		2. 005
Odpovědný projektant:	Zpracovatel přílohy:	Měřítko: -:- Formáty: 210x297	Stupeň dokumentace: DSP+PDPS
Martin Rynda	David Lipčák		
Kraj: Ústecký	Katastrální území: Dle souhrnné části	TUDU: 1171 02	Smluvní datum zpracování: 08.02.2025
Označení investora: X X X X X X X X X X X - P D P S - D 2 3 6 - - S O O 1 8 6 0 1 - X X - 2 - 0 0 5 - 0 0 0			
[Prostor pro další informace]			

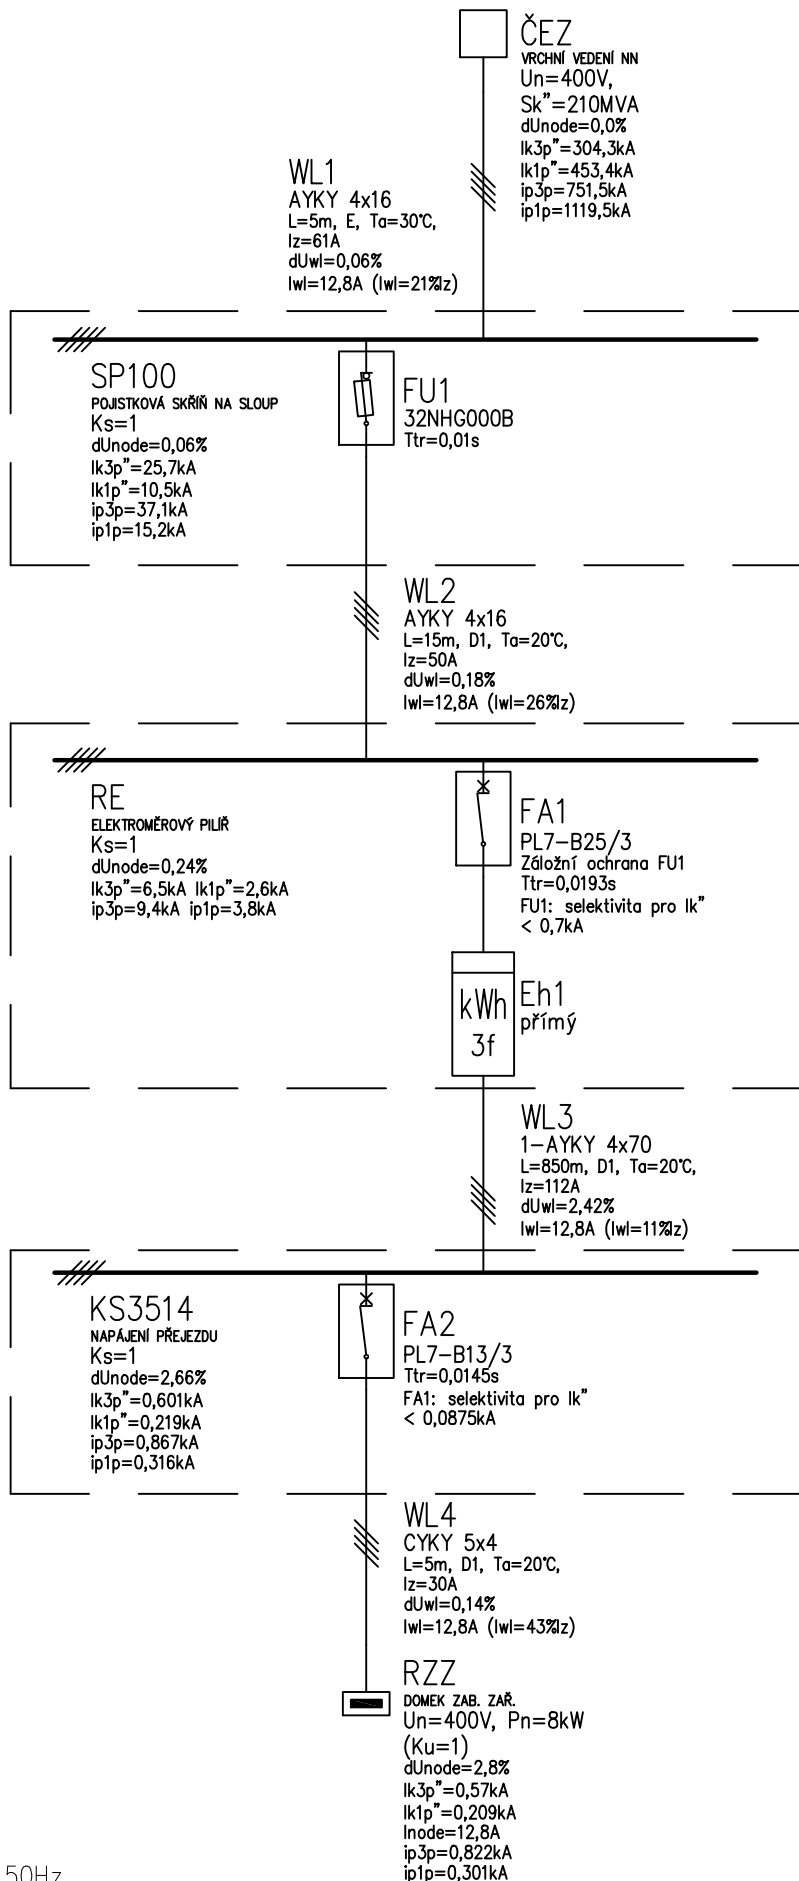

Síť: TN-C 230/400V, 50Hz

Vypracoval: David Lipčák

Datum: 22.08.2024

S0: S0 01-86-01

Název S0: Přípojka napájení NN pro přejezd v km 8,714 (P3514)

Projekt:

Oprava PZS v km 8,714 na trati Mikulášovice d. n. - Panský - Rumburk

Projekce:

ACDC Projekty

IČ: 87380323, www.acdcprojekty.cz, info@acdcprojekty.cz, +420 734 492 102

Číslo výkresu:

2.005 Schéma NN