




ŘEZ A–A’

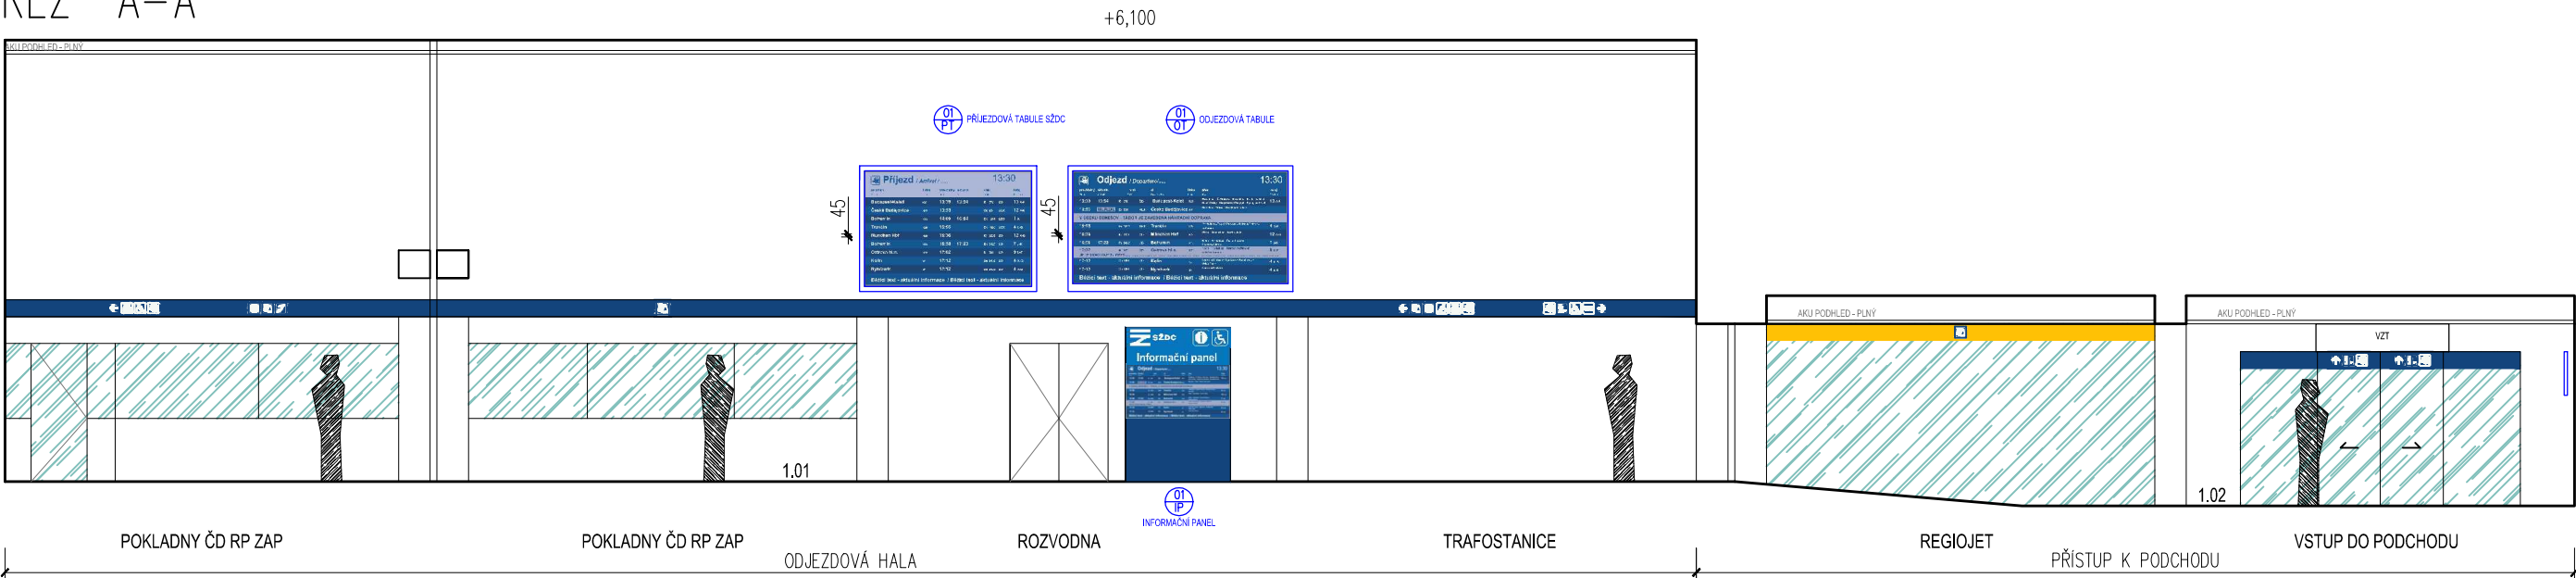

ŘEZ B–B’

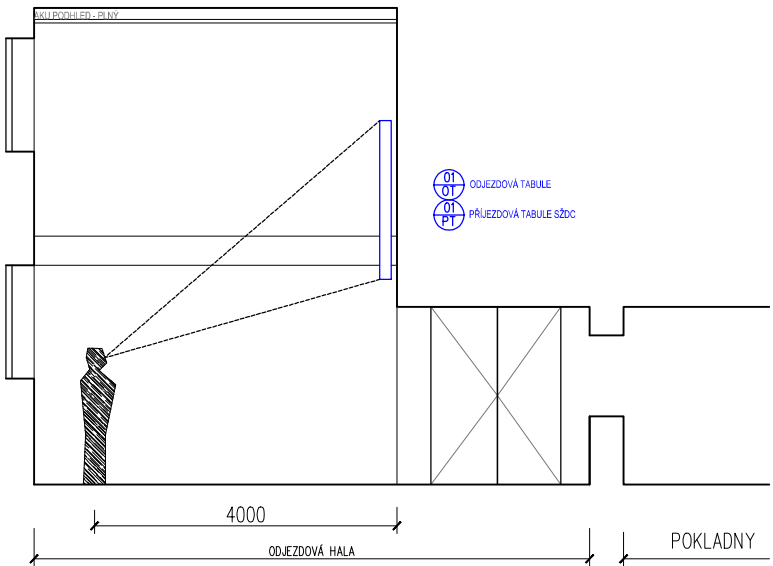

ŘEZ C–C’

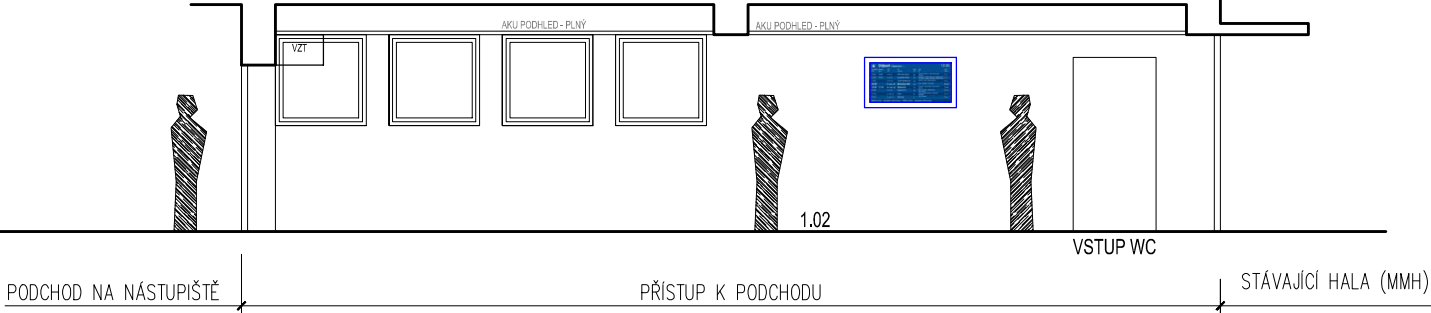

SEZNAM PŘÍLOH

- 661 TECHNICKÁ ZPRÁVA
- 662 INFORMAČNÍ SYSTÉM PRO CESTUJÍCÍ – SITUACE 1.NP
- 663 INFORMAČNÍ SYSTÉM PRO CESTUJÍCÍ – SITUACE 2.NP
- 664 INFORMAČNÍ SYSTÉM PRO CESTUJÍCÍ – SCHEMATICKE POHLEDY
- 665 INFORMAČNÍ SYSTÉM PRO CESTUJÍCÍ – VÝPIS PRVKŮ

KOHL

ARCHITEKTI

NEMOCNÍČNÍ 43/483
702 00, OSTRAVA 1
WWW.KOHLARCHITEKTI.CZ
LABUZIK@KOHLARCHITEKTI.CZ

28. ŘÍJNA 960/178
70900, OSTRAVA 1
TEL/FAX: 596955233
MOBIL: 777-334088

Stavba:

Objekt:

REKONSTRUKCE VÝPRAVNÍ BUDOVY
V ŽST. HAVÍŘOV

Část:

D _ TECHNOLOGICKÁ ČÁST

Výkres:

INFORMAČNÍ SYSTÉM PRO CESTUJÍCÍ
SCHEMATICKE POHLEDY

Místo stavby:

ŽELEZNIČNÍ STANICE HAVÍŘOV
ŽELEZNIČÁŘŮ 2/1300, HAVÍŘOV, OKRES KARVINA

Objednatel stavby:

SPRÁVA ŽELEZNIČNÍ DOPRAVNÍ CESTY , STÁTNÍ ORGANIZACE
DLÁŽDĚNÁ 103/7, 110 00 PRAHA 1 – NOVÉ MĚSTO

Autor:

ING. ARCH. DANIEL LABUZÍK

Odpov.proj.

ING. ARCH. DANIEL LABUZÍK

Zpracoval:

ING. ARCH. DANIEL LABUZÍK

Formát:

4 2 0 X 2 9 7

Datum:

0 5 / 2 0 1 8

Měřítko:

S C H É M A

Zakázka:

1079_NÁDRAŽÍ HAVÍŘOV

Stupeň:

DOKUMENTACE PRO POVOLENÍ A PROVEDENÍ STAVBY

SO-01

664