PŮDORYS 2.NP VB

OSTRAVA ← → ČESKÝ TĚŠÍN

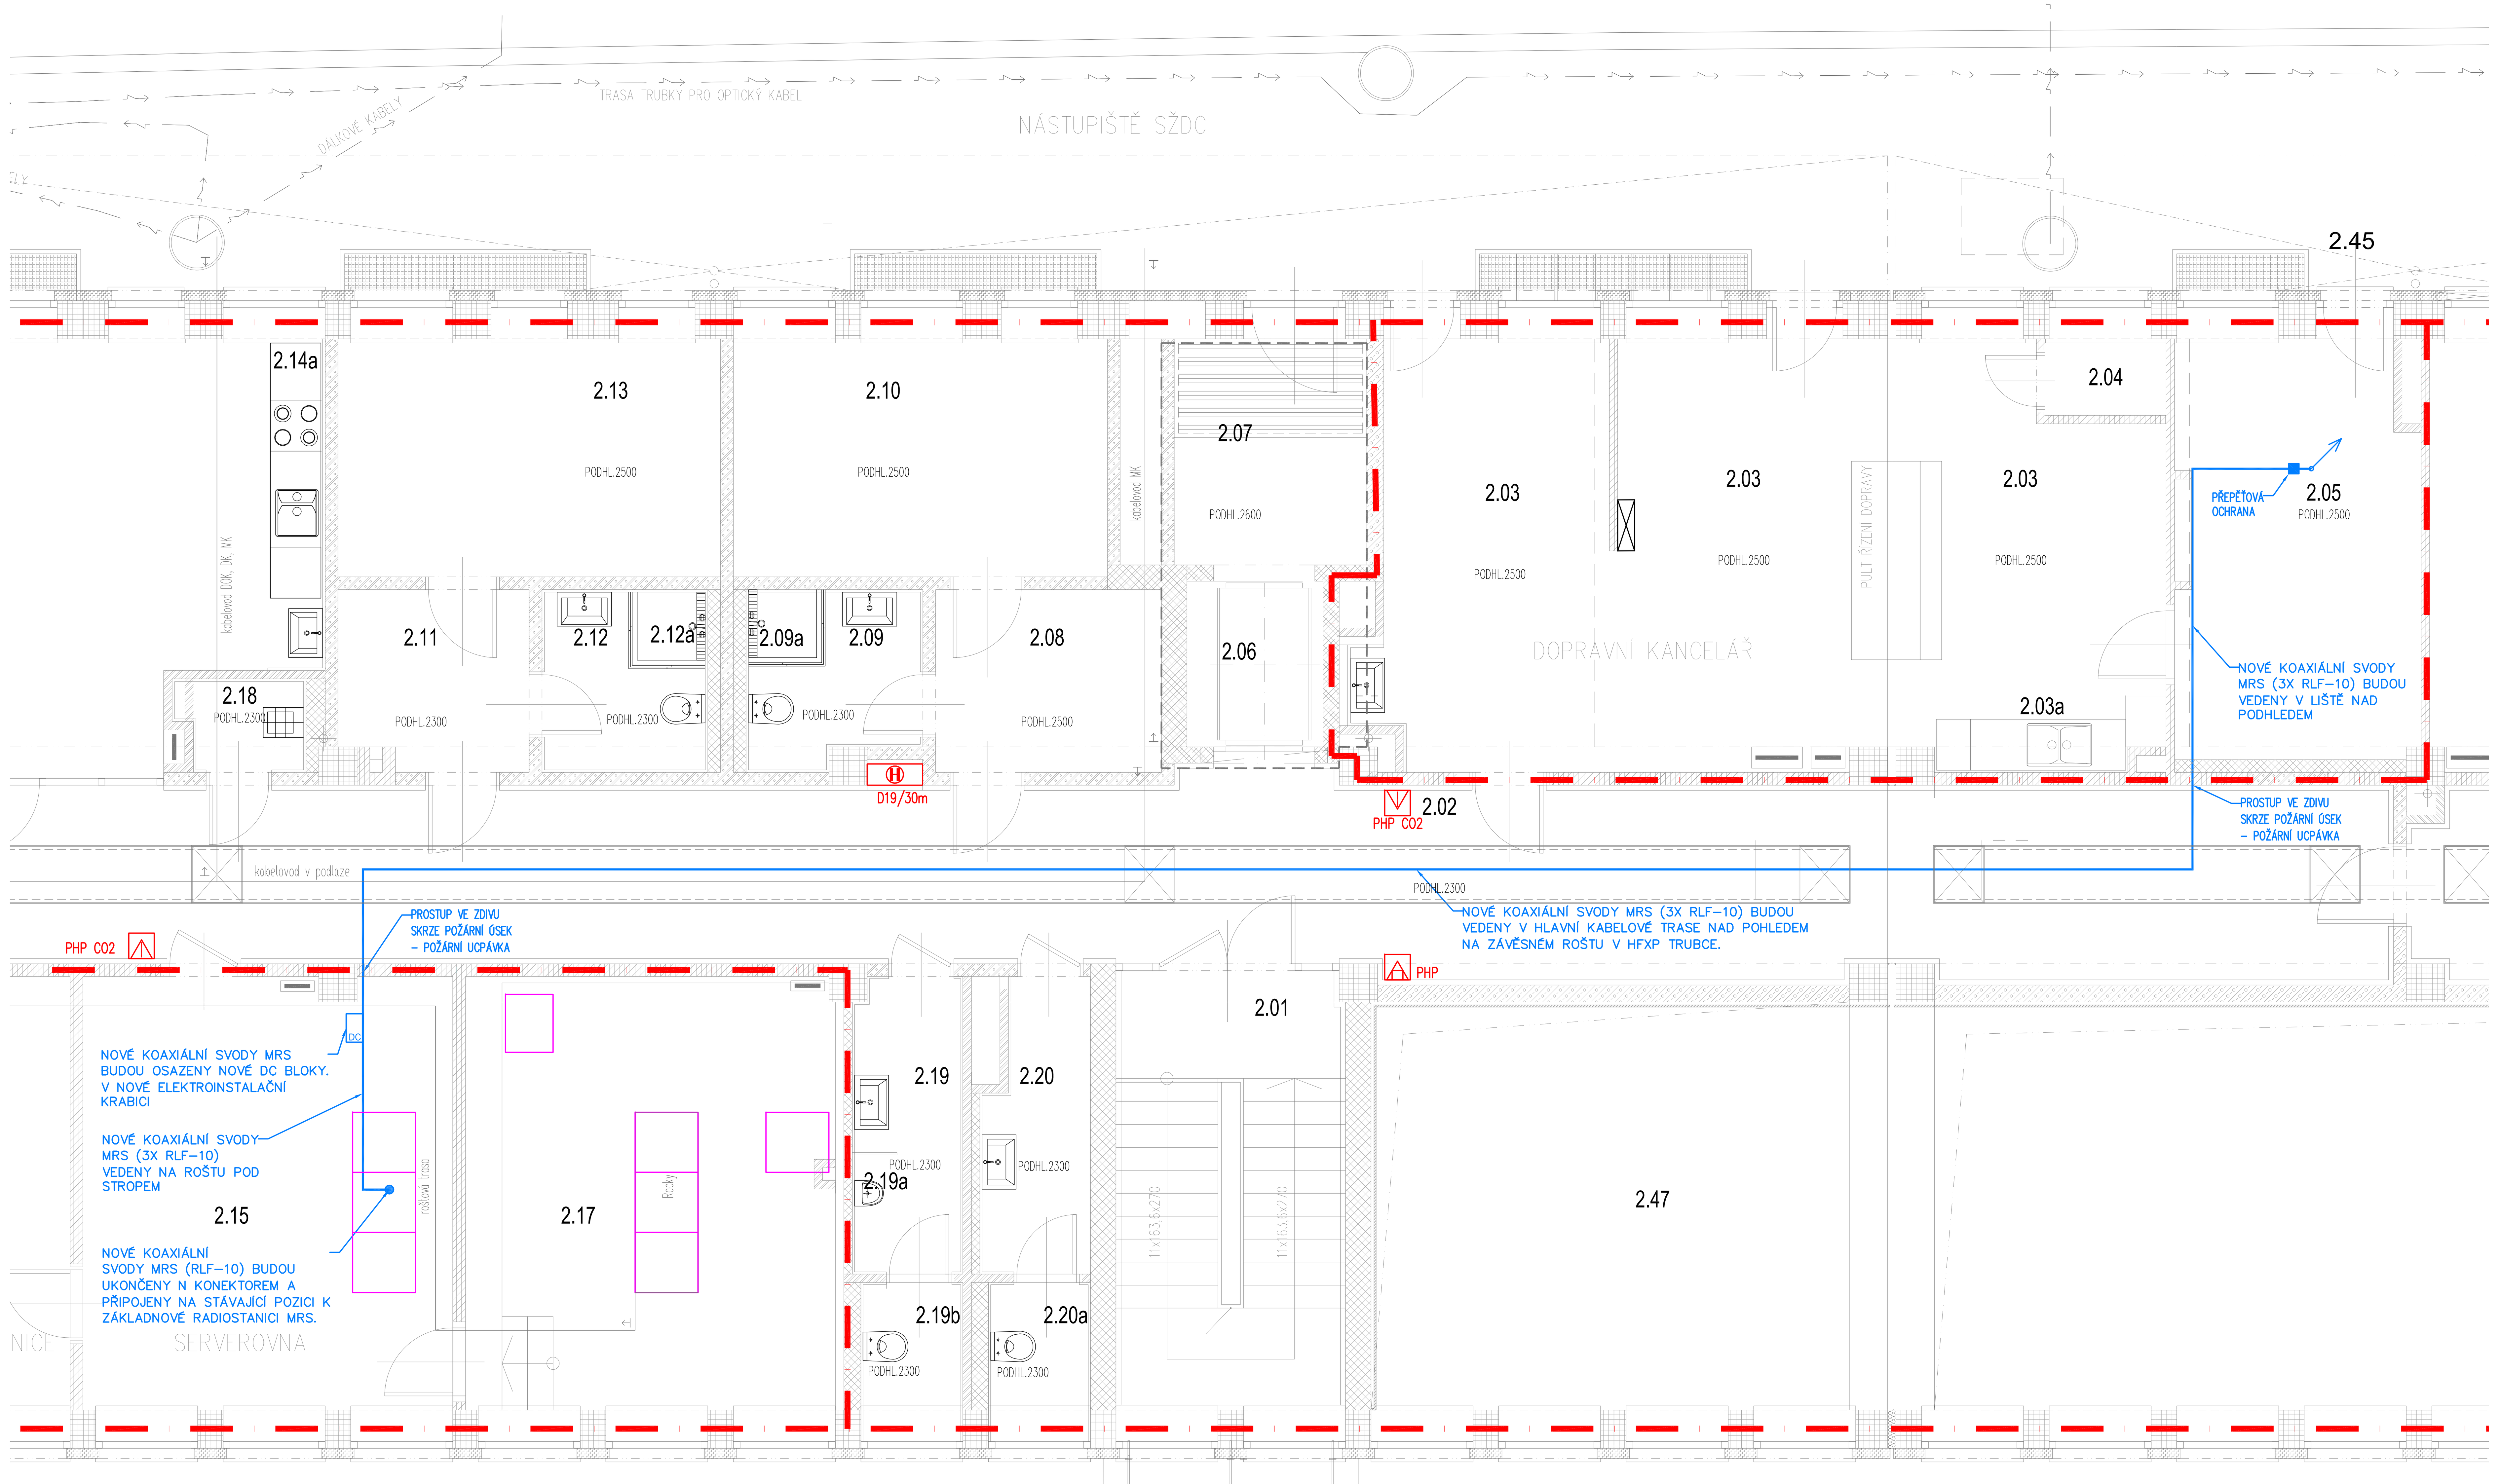

PŮDORYS STŘECHY VB NAD DOPRAVNÍ KANCELÁŘÍ

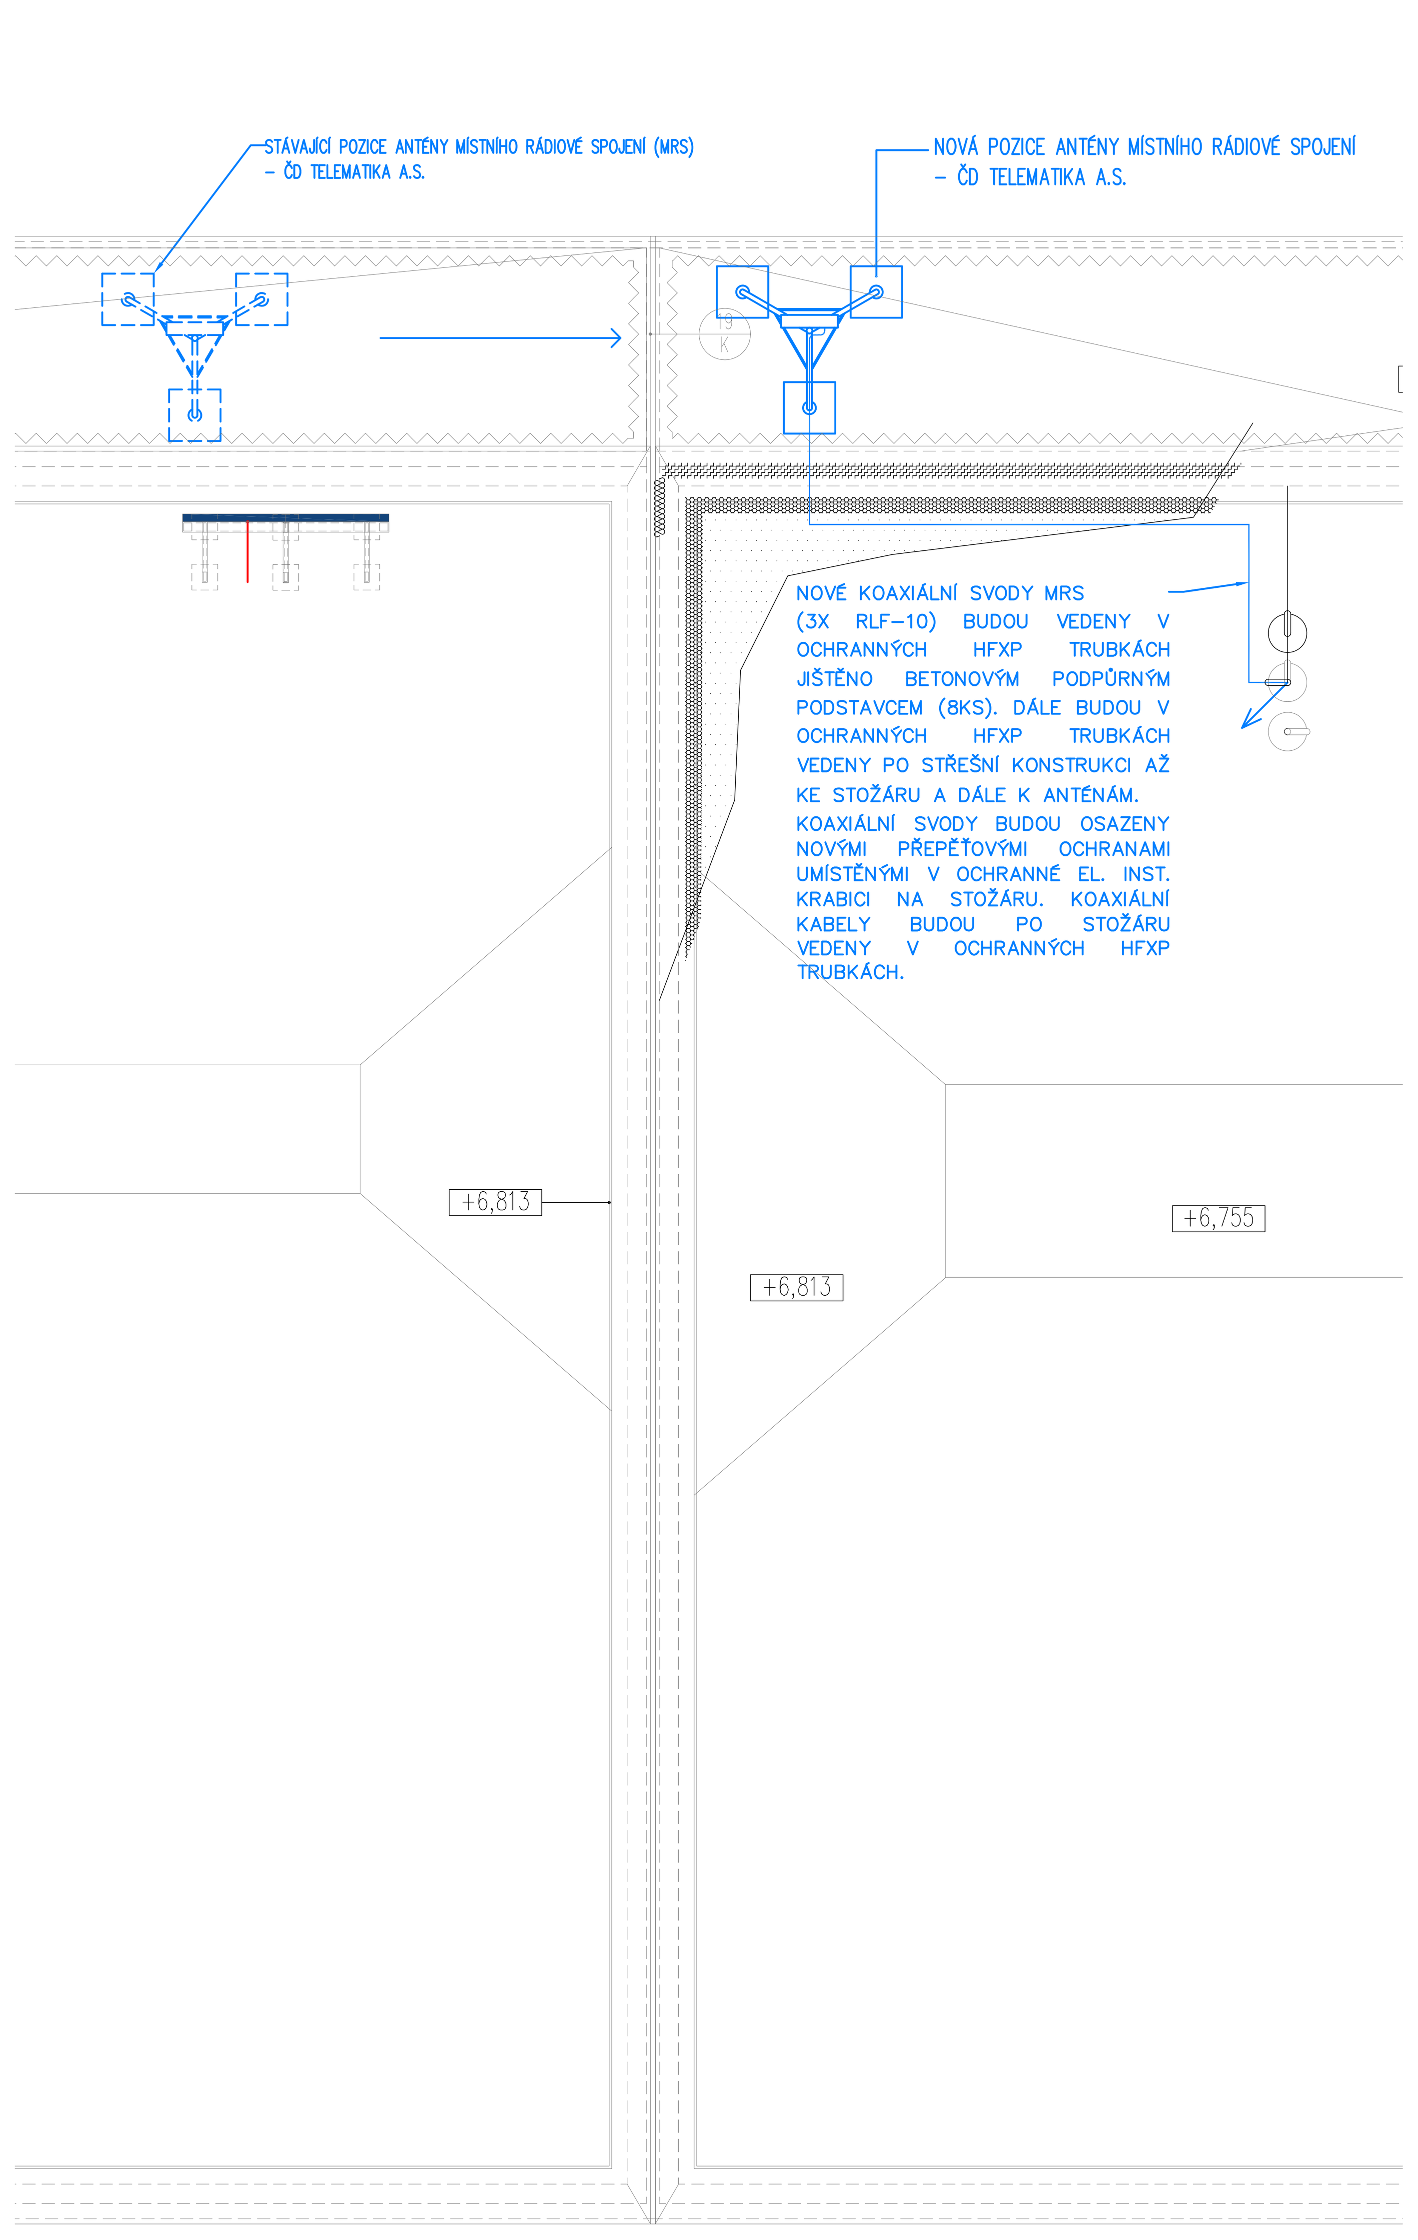

SPECIFIKACE MÍSTNOSTÍ

KOBERCOVÁ LIŠTA +VINYL

OZN.	ÚČEL MÍSTNOSTI	PLOCHA	ČLENĚNÍ	PODLAHA	STĚNY	STROP	POZNÁMKA
2.01	SCHODIŠTĚ	14,14	SŽDC OŘ	P06 SLINUTÁ DLAŽBA	OM.SÁDROVÁ+OBKLAD	Q2 OM.SÁDROVÁ+RASTR. PODHL.2300MM	OBKL. STĚN LDT, V. 2040MM SOKL(SLIN.DL.)V=100MM
2.02	KOMUNIKAČNÍ PROSTOR	67,98	SŽDC OŘ	P04 SLINUTÁ DLAŽBA P04a	OM.SÁDR+OBKLAD	Q2 RASTR. PODHL. 2300 MM	OBKL. STĚN LDT, V. 2040MM SOKL(SLIN.DL.)V=100MM
2.03	DOPRAVNÍ KANCELÁŘ	44,37	SŽDC OŘ	P15a ZÁTĚŽ. KOBEREC	STÁVAJÍCÍ	Q5 RASTR. PODHL. 2500 MM	KOBERCOVÁ LIŠTA
2.03a	KUCHYŇSKÝ KOUT	1,69	SŽDC OŘ	P15a ZÁTĚŽ. KOBEREC	STÁVAJÍCÍ	Q5 RASTR. PODHL. 2500 MM	KOBERCOVÁ LIŠTA
2.04	HLASATELNA	1,35	SŽDC OŘ	P15a ZÁTĚŽ. KOBEREC	STÁVAJÍCÍ	Q5 RASTR. PODHL. 2500 MM	KOBERCOVÁ LIŠTA
2.05	ROZVADĚČ A SKLAD SŽDC	13,69	SŽDC OŘ	P15 ANTISTATICKÝ VINYL	STÁVAJÍCÍ	Q6 RASTR. PODHL. 2500 MM	KOBERCOVÁ LIŠTA +VINYL
2.06	VÝTAH	3,57	VEŘEJNÉ				
2.07	CHODBA	6,02	VEŘEJNÉ	P04a SLINUTÁ DLAŽBA	OMÍTKA SÁDROVÁ	Q1 RASTR. PODHL. 2600 MM	SOKL(SLIN.DL.)V=100MM
2.08	SŽDC PŘEDSÍŇ	5,96	SŽDC OŘ	P04 SLINUTÁ DLAŽBA	OMÍTKA SÁDROVÁ	Q4 RASTR. PODHL. 2300 MM	SOKL(SLIN.DL.)V=100MM
2.09	SŽDC SOCIÁLNÍ ZÁZEMÍ	3,3	SŽDC OŘ	P05 SLINUTÁ DLAŽBA	KERAM.OBKLAD	Q7 RASTR. PODHL. 2300 MM	KERAM.OBKLAD V. 2300
2.09a	SŽDC SPRCHA	0,83	SŽDC OŘ	P05 SLINUTÁ DLAŽBA	KERAM.OBKLAD	Q7 RASTR. PODHL. 2300 MM	KERAM.OBKLAD V. 2300
2.10	SŽDC ŠATNA MUŽI	12,45	SŽDC OŘ	P04 SLINUTÁ DLAŽBA	KERAM.OBKLAD	Q4 RASTR. PODHL. 2500 MM	KERAM.OBKLAD V. 2300
2.11	SŽDC PŘEDSÍŇ	4,88	SŽDC OŘ	P04 SLINUTÁ DLAŽBA	OMÍTKA SÁDROVÁ	Q4 RASTR. PODHL. 2300 MM	SOKL(SLIN.DL.)V=100MM
2.12	SŽDC SOCIÁLNÍ ZÁZEMÍ	3,32	SŽDC OŘ	P05 SLINUTÁ DLAŽBA	KERAM.OBKLAD	Q7 RASTR. PODHL. 2300 MM	KERAM.OBKLAD V. 2300
2.12a	SŽDC SPRCHA	0,86	SŽDC OŘ	P05 SLINUTÁ DLAŽBA	KERAM.OBKLAD	Q7 RASTR. PODHL. 2300 MM	KERAM.OBKLAD V. 2300
2.13	SŽDC ŠATNA ŽENY	12,73	SŽDC OŘ	P04 SLINUTÁ DLAŽBA	KERAM.OBKLAD	Q4 RASTR. PODHL. 2500 MM	KERAM.OBKLAD V. 2300
2.14	SŽDC DENNÍ MÍSTNOST	26,68	SŽDC OŘ	P04 SLINUTÁ DLAŽBA	OMÍTKA SÁDROVÁ	Q4 RASTR. PODHL. 2500 MM	SOKL(SLIN.DL.)V=100MM
2.14a	KUCHYŇSKÝ KOUT	1,97	SŽDC OŘ	P04 SLINUTÁ DLAŽBA	KERAM.OBKLAD	Q4 RASTR. PODHL. 2500 MM	KERAM.OBKLAD V.700 SOKL(SLIN.DL.)V=100MM
2.15	TÚDC SERVEROVNA	22,30	TÚDC/TELEMATIKA	P15 ANTISTATICKÝ VINYL	STÁVAJÍCÍ	STÁVAJÍCÍ	KOBERCOVÁ LIŠTA +VINYL
2.16	TÚDC PROPOJOVACÍ STANICE	14,90	TÚDC/TELEMATIKA	P15 ANTISTATICKÝ VINYL	STÁVAJÍCÍ	STÁVAJÍCÍ	KOBERCOVÁ LIŠTA +VINYL
2.17	TÚDC SERVEROVNA	22,18	TÚDC/TELEMATIKA	P15 ANTISTATICKÝ VINYL	STÁVAJÍCÍ	STÁVAJÍCÍ	KOBERCOVÁ LIŠTA +VINYL
2.18	KOMERCE ÚKLID	1,73	NÁJEM	P05 SLINUTÁ DLAŽBA	KERAM.OBKLAD	RASTR. PODHL. 2300 MM	KERAM.OBKLAD V. 2300
2.19	SŽDC PŘEDSÍŇ WC MUŽI	2,69	SŽDC OŘ	P05a SLINUTÁ DLAŽBA	KERAM.OBKLAD	Q7 RASTR. PODHL. 2300MM	KERAM.OBKLAD V. 2300
2.19a	SŽDC PISOÁR MUŽI	1,86	SŽDC OŘ	P05a SLINUTÁ DLAŽBA	KERAM.OBKLAD	Q7 RASTR. PODHL. 2300MM	KERAM.OBKLAD V. 2300
2.19b	SŽDC WC MUŽI	1,87	SŽDC OŘ	P05a SLINUTÁ DLAŽBA	KERAM.OBKLAD	Q7 RASTR. PODHL. 2300 MM	KERAM.OBKLAD V. 2300
2.20	SŽDC PŘEDSÍŇ WC ŽENY	4,20	SŽDC OŘ	P05a SLINUTÁ DLAŽBA	KERAM.OBKLAD	Q7 RASTR. PODHL. 2300 MM	KERAM.OBKLAD V. 2300
2.20a	SŽDC WC ŽENY	1,87	SŽDC OŘ	P05a SLINUTÁ DLAŽBA	KERAM.OBKLAD	Q7 RASTR. PODHL. 2300 MM	KERAM.OBKLAD V. 2300
2.21	KOMUNIKAČNÍ PROSTOR	26,32	SPOLEČNÉ	P04 SLINUTÁ DLAŽBA P04a	OM.SÁDR+OBKLAD	Q7 RASTR. PODHL. 2300 MM	OBKL. STĚN LDT, V. 2040MM SOKL(SLIN.DL.)V=100MM
2.22	ČD CARGO PŘEDSÍŇ	8,91	ČD CARGO	P04 SLINUTÁ DLAŽBA	OMÍTKA SÁDROVÁ	Q4 RASTR. PODHL. 2300 MM	SOKL(SLIN.DL.)V=100MM
2.23	ČD CARGO SOCIÁLNÍ ZÁZEMÍ	3,57	ČD CARGO	P05 SLINUTÁ DLAŽBA	KERAM.OBKLAD	Q7 RASTR. PODHL. 2300 MM	KERAM.OBKLAD V. 2300
2.23a	ČD CARGO SPRCHA	0,86	ČD CARGO	P05 SLINUTÁ DLAŽBA	KERAM.OBKLAD	Q7 RASTR. PODHL. 2300 MM	KERAM.OBKLAD V. 2300
2.24	ČD CARGO KANCELÁŘ	16,30	ČD CARGO	P12 VINYL	OMÍTKA SÁDROVÁ	Q4 RASTR. PODHL. 2500 MM	KOBERCOVÁ LIŠTA +VINYL
2.25	CHODBA	9,86	SPOLEČNÉ	P04 SLINUTÁ DLAŽBA	OMÍTKA SÁDROVÁ	Q4 RASTR. PODHL. 2500 MM	OBKL. STĚN LDT, V. 2040MM SOKL(SLIN.DL.)V=100MM
2.26	REGIOJET SKLAD	33,58	NÁJEM	P04 SLINUTÁ DLAŽBA	OMÍTKA SÁDROVÁ	Q4 RASTR. PODHL. 2500 MM	SOKL(SLIN.DL.)V=100MM
2.26a	REGIOJET SKLAD UNIFOREM	13,80	NÁJEM	P12 VINYL	OMÍTKA SÁDROVÁ	Q6 RASTR. PODHL. 2500 MM	SOKL(SLIN.DL.)V=100MM
2.27	REGIOJET ZÁDVEŘÍ	3,94	NÁJEM	P05 SLINUTÁ DLAŽBA	OMÍTKA SÁDROVÁ	Q6 RASTR. PODHL. 2500 MM	SOKL(SLIN.DL.)V=100MM
2.27a	REGIOJET WC+ UMÝVÁRNA	2,19	NÁJEM	P05 SLINUTÁ DLAŽBA	KERAM.OBKLAD	Q7 RASTR. PODHL. 2300 MM	KERAM.OBKLAD V. 2300
2.27b	REGIOJET ÚKLID	1,12	NÁJEM	P05 SLINUTÁ DLAŽBA	KERAM.OBKLAD	Q7 RASTR. PODHL. 2300 MM	KERAM.OBKLAD V. 2300
2.27c	REGIOJET DENNÍ MÍSTNOST	6,66	NÁJEM	P04 SLINUTÁ DLAŽBA	KERAM.OBKLAD	Q7 RASTR. PODHL. 2300 MM	KERAM.OBKLAD V. 2300
2.28	SCHODIŠŤOVÝ PROSTOR	4,22	SPOLEČNÉ	P04 SLINUTÁ DLAŽBA	OMÍTKA SÁDROVÁ	Q2 RASTR. PODHL. 2500 MM	SOKL(SLIN.DL.)V=100MM
2.29	PODSCHODIŠŤOVÝ PROSTOR-NEVYUŽIT	3,60	NEVYUŽITO	P04 SLINUTÁ DLAŽBA	OMÍTKA SÁDROVÁ	OMÍTKA SÁDROVÁ	SOKL(SLIN.DL.)V=100MM
2.30	SCHODIŠTĚ	3,14	SPOLEČNÉ	P06 SLINUTÁ DLAŽBA	OMÍTKA SÁDROVÁ	OMÍTKA SÁDROVÁ	SOKL(SLIN.DL.)V=100MM
2.31	REGIOJET KOMUNIKAČNÍ PROSTOR	19,15	NÁJEM	P04 SLINUTÁ DLAŽBA	OMÍTKA SÁDROVÁ	Q4 RASTR. PODHL. 2500MM	SOKL(SLIN.DL.)V=100MM
2.32	REGIOJET PŘEDSÍŇ	3,84	NÁJEM	P04 SLINUTÁ DLAŽBA	OMÍTKA SÁDROVÁ	Q4 RASTR. PODHL. 2500 MM	SOKL(SLIN.DL.)V=100MM
2.33	REGIOJET SOCIÁLNÍ ZÁZEMÍ	2,96	NÁJEM	P05 SLINUTÁ DLAŽBA	KERAM.OBKLAD	Q7 RASTR. PODHL. 2300 MM	KERAM.OBKLAD V. 2300
2.33a	REGIOJET SOCIÁLNÍ ZÁZEMÍ SPRCHA	1,33	NÁJEM	P05 SLINUTÁ DLAŽBA	KERAM.OBKLAD	Q7 RASTR. PODHL. 2300 MM	KERAM.OBKLAD V. 2300
2.34	REGIOJET DENNÍ MÍSTN. STROJVEDOUCÍ	18,04	NÁJEM	P12 VINYL	OMÍTKA SÁDROVÁ	Q4 RASTR. PODHL. 2500 MM	KOBERCOVÁ LIŠTA +VINYL
2.35	REGIOJET KANCELÁŘ	17,76	NÁJEM	P12 VINYL	OMÍTKA SÁDROVÁ	Q4 RASTR. PODHL. 2500 MM	KOBERCOVÁ LIŠTA +VINYL
2.36	REGIOJET ZASEDACÍ MÍSTNOST	26,91	NÁJEM	P12 VINYL	OMÍTKA SÁDROVÁ	Q5 RASTR. PODHL. 2500 MM	KOBERCOVÁ LIŠTA +VINYL
2.37	REGIOJET KANCELÁŘ	20,46	NÁJEM	P12 VINYL	OMÍTKA SÁDROVÁ	Q4 RASTR. PODHL. 2500 MM	KOBERCOVÁ LIŠTA +VINYL
2.38	REGIOJET KUCHYŇKA	8,82	NÁJEM	P05 SLINUTÁ DLAŽBA	OMÍTKA SÁDROVÁ	Q4 RASTR. PODHL. 2300 MM	KERAM.OBKLAD V. 700MM SOKL(SLIN.DL.)V=100MM
2.39	REGIOJET ŠATNA	4,23	NÁJEM	P05 SLINUTÁ DLAŽBA	KERAM.OBKLAD	Q6 RASTR. PODHL. 2300 MM	–
2.40	REGIOJET SOCIÁLNÍ ZÁZEMÍ	3,19	NÁJEM	P05 SLINUTÁ DLAŽBA	KERAM.OBKLAD	Q7 RASTR. PODHL. 2300 MM	KERAM.OBKLAD V. 2300
2.40a	REGIOJET SOCIÁLNÍ ZÁZEMÍ SPRCHA	0,89	NÁJEM	P05 SLINUTÁ DLAŽBA	KERAM.OBKLAD	Q7 RASTR. PODHL. 2300 MM	KERAM.OBKLAD V. 2300
2.41	BEZ VYUŽITÍ	29,56	NEVYUŽITO	P12 VINYL	OMÍTKA SÁDROVÁ	Q4 RASTR. PODHL. 2500 MM	KOBERCOVÁ LIŠTA +VINYL
2.42	EPS-KANCELÁŘ	14,18	NÁJEM	P15 ANTISTATICKÝ VINYL	OMÍTKA SÁDROVÁ	Q4 RASTR. PODHL. 2500MM	KOBERCOVÁ LIŠTA +VINYL
2.43	EPS-SERVEROVNA	14,47	NÁJEM	P15 ANTISTATICKÝ VINYL	OMÍTKA SÁDROVÁ	Q4 RASTR. PODHL. 2500MM	KOBERCOVÁ LIŠTA +VINYL
2.44	BEZ VYUŽITÍ	34,91	NEVYUŽITO	P16 MRAZUVZD.DLAŽBA R 12KZS		F6 KZS	KZS
2.45	PŘÍSTUP DO MEZISTŘEŠNÍHO PROSTORU	6,22	SBBH/SNB	P10 SLINUTÁ DLAŽBA	OMÍTKA SÁDROVÁ	–	SOKL(SLIN.DL.)V=100MM
2.46	KOMUNIKAČNÍ PROSTOR	28,94	SPOLEČNÉ	P04 SLINUTÁ DLAŽBA P04a	OM.SÁDR+OBKLAD	Q2 RASTR. PODHL. 2500 MM	OBKL. STĚN LDT, V. 2040MM SOKL(SLIN.DL.)V=100MM
2.47	OTEVŘENÝ PROSTOR NAD 1.NP	116,04	SPOLEČNÉ	–	OM.SÁDR+OBKLAD	RASTR. PODHL. 6100 MM	OBKL. STĚN PERFOROVANÝ AKUSTICKÝ SDK OZN. Q11

LEGENDA

- - - - - STÁVAJÍCÍ ZAŘÍZENÍ – MRS – ČD TELEMATIKA A.S.
——— NOVÉ ZAŘÍZENÍ – MRS – ČD TELEMATIKA A.S.
■ PŘEPĚŤOVÁ OCHRANA

POSTUP REALIZCE:

PŘESUN ZAŘÍZENÍ BUDE PROVEDENO AŽ PO VÝMĚNĚ STŘEŠNÍ KRYTINY PRAVÉHO DILATAČNÍHO CELKU BLÍŽE ODBAVOVACÍ HALE. PŘÍPRAVA KABELÁŽE A NAPOJENÍ BUDE PROVEDENO V PŘEDSTIHU.

PŘI PŘEPOJOVÁNÍ ANTÉN NA PROVIZORNÍ, RESPEKTIVE OPĚTOVNĚ NA DEFINITIVNÍ PŘIPRAVENÉ SVODY, PROBĚHNE V KRÁTKÉ CCA 30-TI MINUTOVÉ VÝLUCE RADIOVÉHO SYSTÉMU. VLASTNÍ PŘEPOJENÍ BUDE PROVEDENO V OBDOBÍ PROVOZNÍ PŘESTÁVKY, KDY V DOSAHU RADIOSTANICE SE NEBUDE VYSKYTOVAT ŽÁDNÉ DRÁŽNÍ VOZIDLO.

PO PŘEMÍSTĚNÍ A PŘEPOJENÍ MŮŽE ZAČÍT VÝMĚNA STŘEŠNÍHO PLÁŠTĚ NA LEVÉ ČÁSTI BUDOVY.

PŘELOŽKA BUDE PROBÍHAT ZA STAVEBNÍHO DOZORU ČD TELEMATIKA A.S.
ZAŘÍZENÍ NENÍ MOŽNÉ ODPOJIT BEZ PŘEDCHOZÍHO SOUHLASU SPRÁVCE ZAŘÍZENÍ.

- **KONTAKTNÍ OSOBA SPRÁVCE ZAŘÍZENÍ:** KONTAKTNÍ OSOBA SPRÁVCE ZAŘÍZENÍ:
  POZOR! KONTAKTY NA STAVEBNÍ DOZOR PŘED ZAHÁJENÍM VÝSTAVBY NUTNO AKTUALIZOVAT!

OŘ OSTRAVA SSZT: PAVEL KRUPA, TEL: 601 101 372
ČD TELEMATIKA: JAN ZAGRAPAN, TEL: 972 765 713
SŽDC TÚDC: BC. PAVEL DRONG TEL: 724 460 382

POZOR!

- VEŠKERÉ BOURACÍ PRÁCE BUDOU PROVÁDĚNY S VELKOU OPATRNOSTÍ NA MOŽNOST NÁLEZU NEIDENTIFIKOVANÝCH KABELŮ VN, NN, SLABOPROUDU, SDĚLOVACÍCH KABELŮ, OPTICKÝCH KABELŮ A DALŠÍCH MOŽNÝCH VEDENÍ.
- KABELY NEBUDOU ODPOJOVÁNY, ANI JINAK UPRAVOVÁNY BEZ VYJÁDŘENÍ PŘÍSLUŠNÉHO SPRÁVCE.
- KABELY NENÍ MOŽNÉ PŘESEKNOUT!
- KABELY MOHOU BÝT POD NAPĚTÍM!

±0,000=248,38m.n.m=PODLAHA 1.NP

KOHL ARCHITEKTI
NEMOCNIČNÍ 43/483, 702 00, OSTRAVA 1, WWW.KOHLARCHITEKTI.CZ, LABUZIK@KOHLARCHITEKTI.CZ
28. ŘÍJNA 960/178, 70900, OSTRAVA 1, TEL/FAX:596955233, MOBIL: 777-334088

Stavba: Objekt:	REKONSTRUKCE VÝPRAVNÍ BUDOVY V ŽST. HAVÍŘOV
Část:	D_TECHNOLOGICKÁ ČÁST 670_PŘELOŽKA MRS
Výkres:	SITUACE-PŘELOŽKA ANTÉNY MÍSTNÍHO RÁDIOVÉHO SPOJENÍ
Místo stavby:	ŽELEZNIČNÍ STANICE HAVÍŘOV ŽELEZNIČÁŘŮ 2/1300, HAVÍŘOV, OKRES KARVINÁ
Objednatel stavby:	SPRÁVA ŽELEZNIČNÍ DOPRAVNÍ CESTY, STÁTNÍ ORGANIZACE DLÁŽDĚNÁ 1003/7, 110 00 PRAHA 1 – NOVÉ MĚSTO
Autor:	ING.ARCH.DANIEL LABUZÍK
Odpov.proj.:	ING.ARCH.DANIEL LABUZÍK
Zpracoval:	ING.ARCH.DANIEL LABUZÍK
Formát:	1150x420
Datum:	05/2018
Měřítko:	1:50
Zakázka:	1079_NÁDRAŽÍ HAVÍŘOV
Stupeň:	DOKUMENTACE PRO POVOLENÍ A PROVEDENÍ STAVBY

SO-01 672