



OSTRAVA

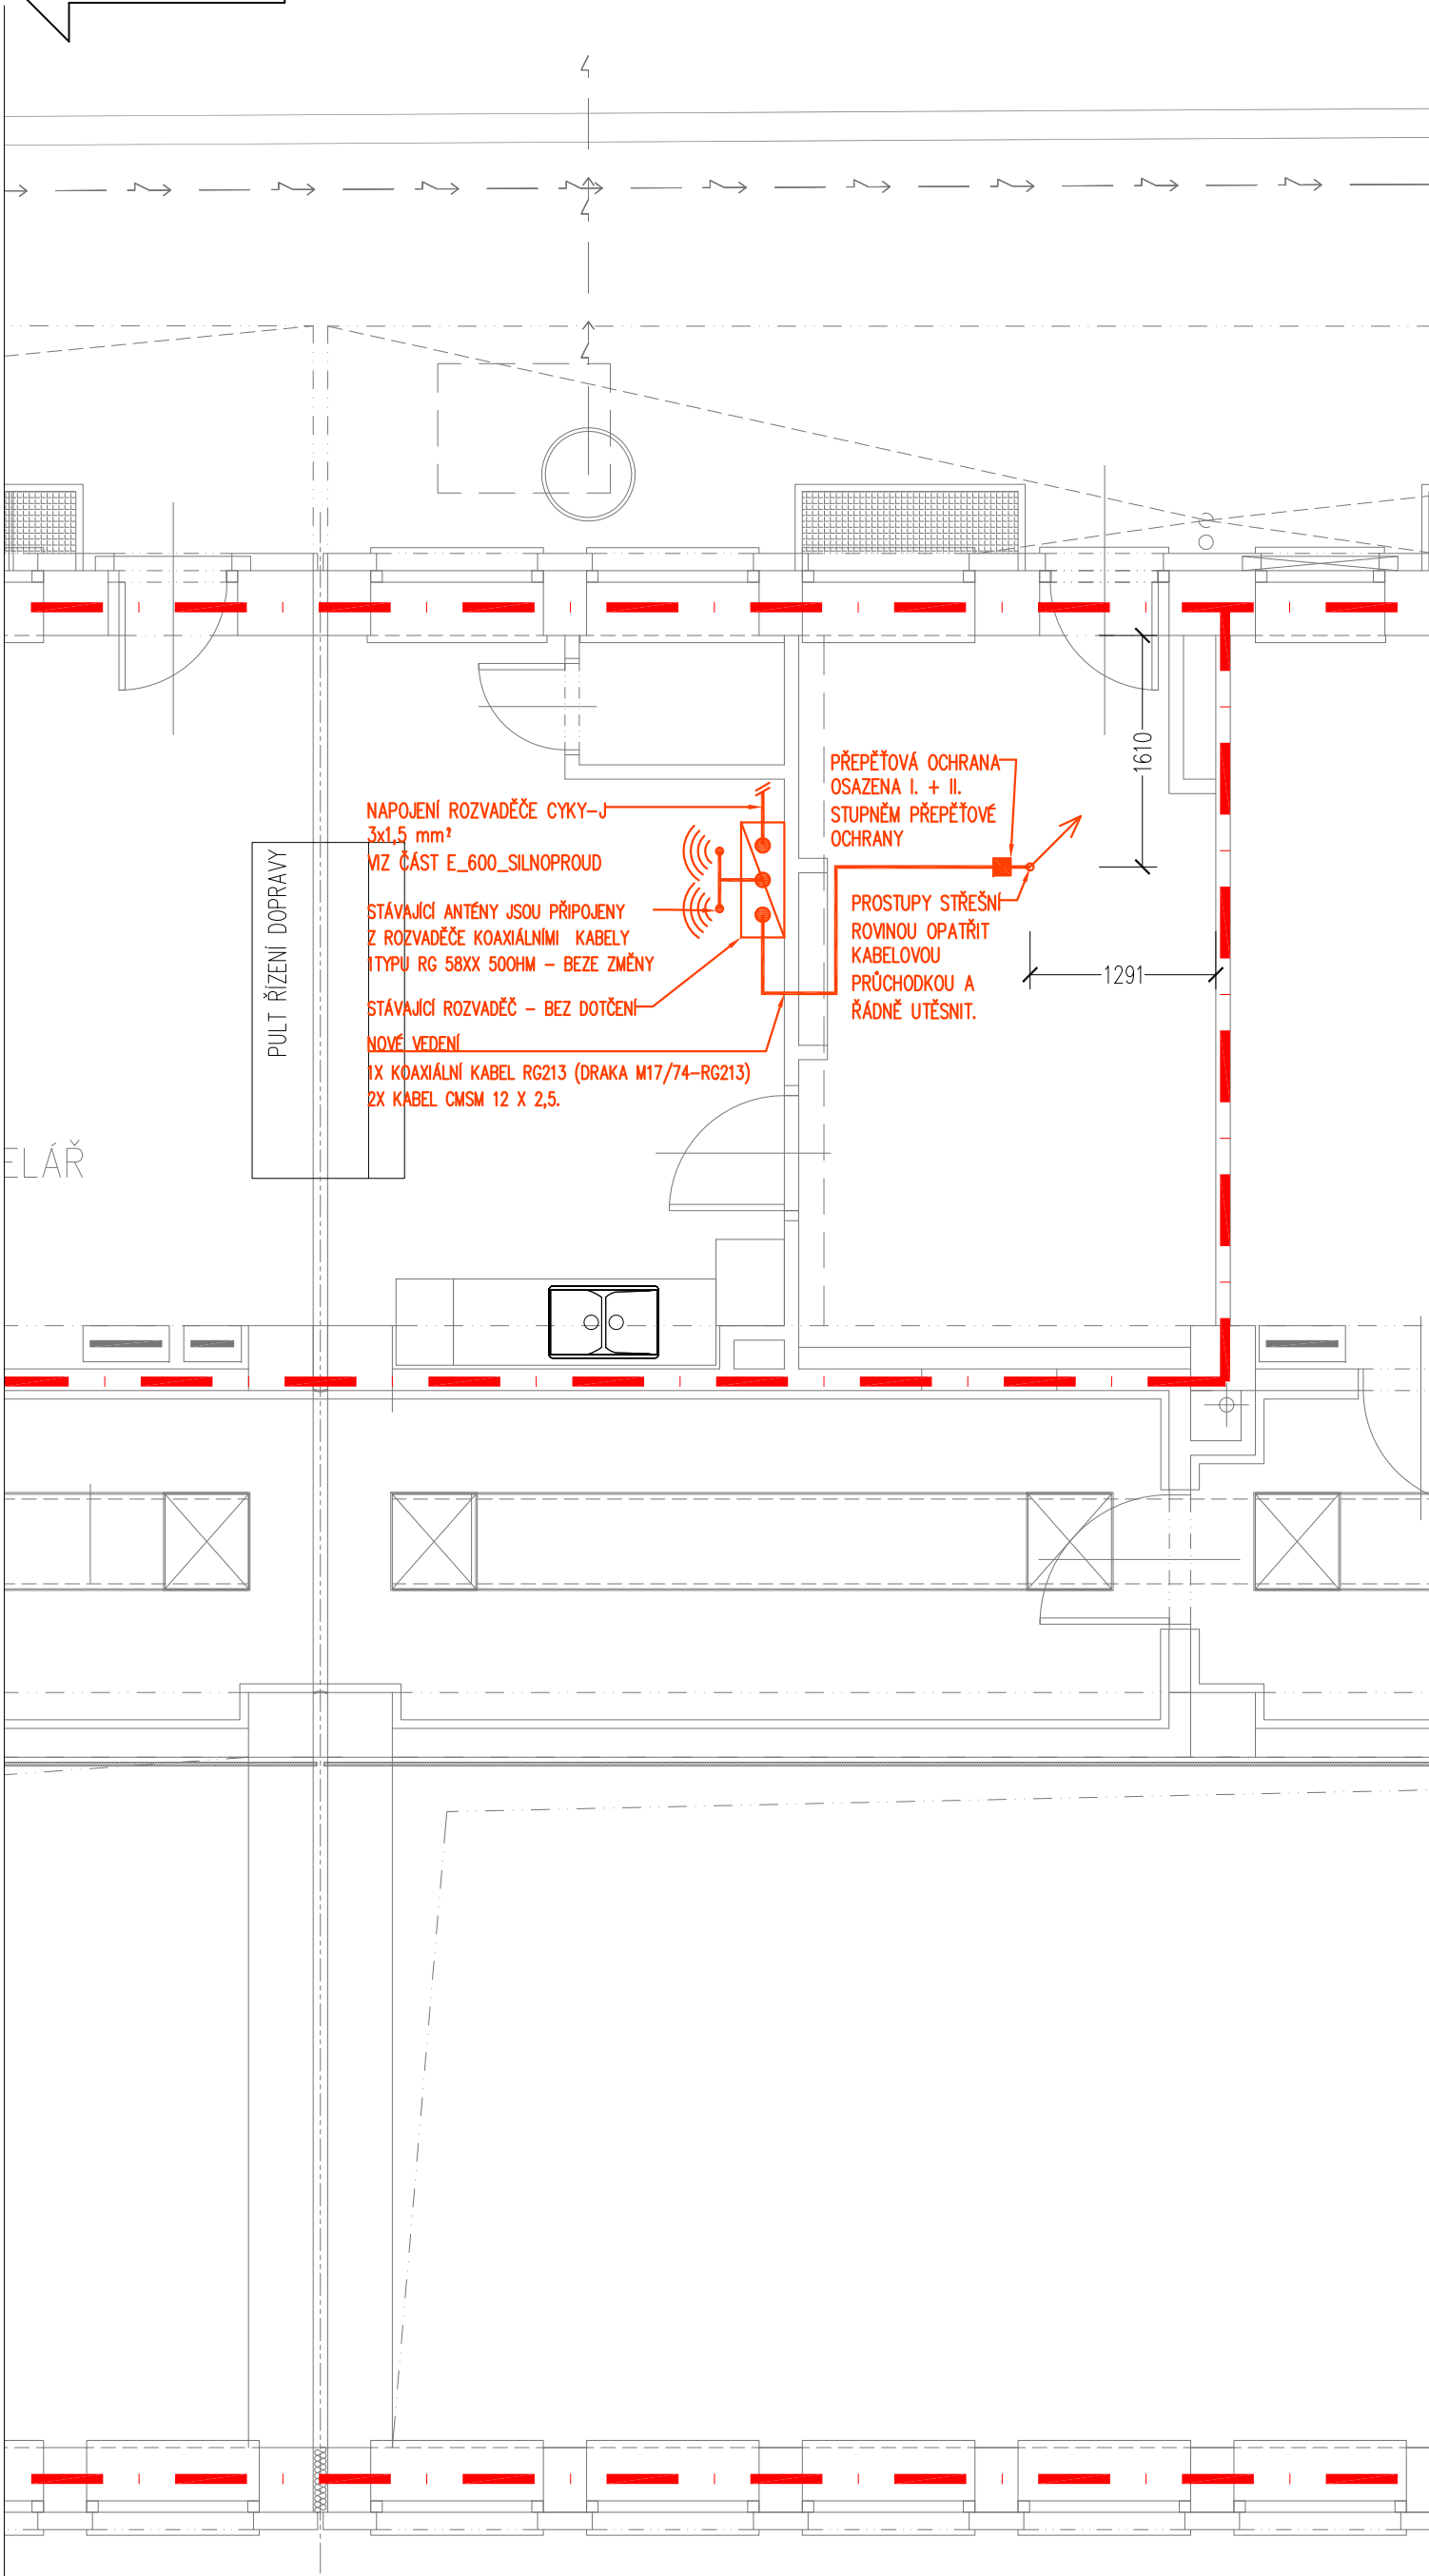

PŮDORYS 2.NP VB

ČESKÝ TĚŠÍN

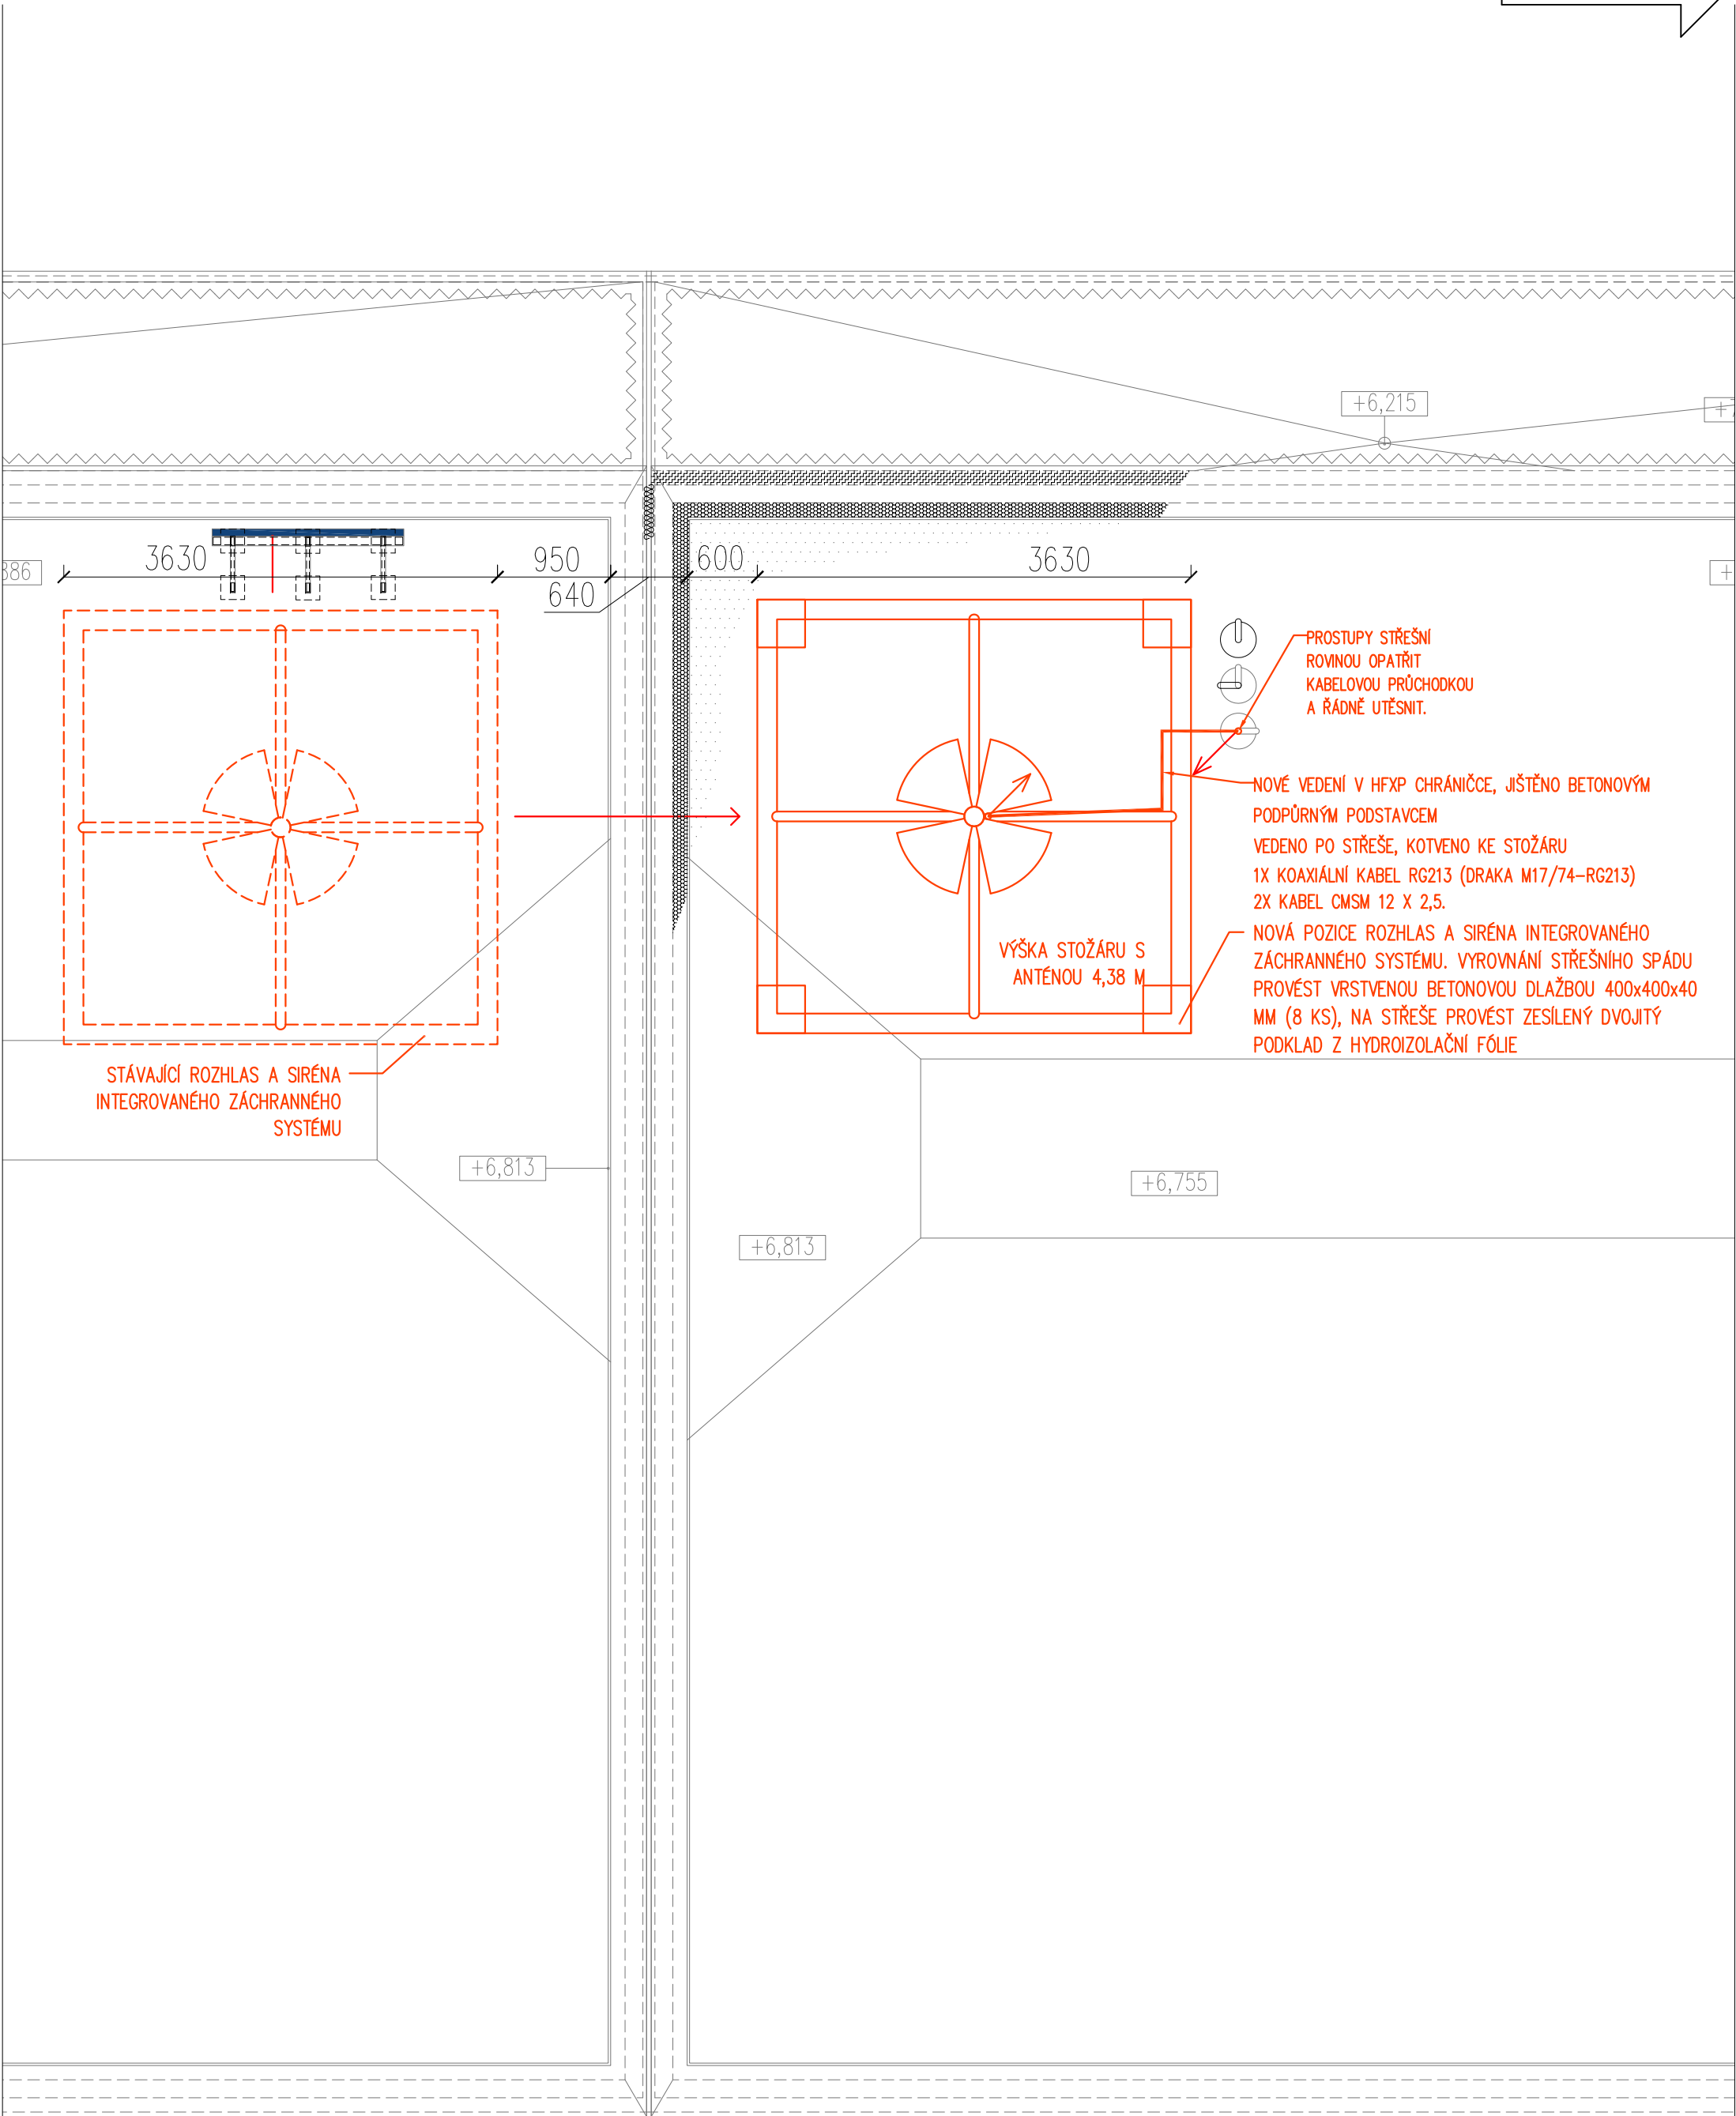

PŮDORYS STŘECHY VB NAD DOPRAVNÍ KANCELÁŘÍ

LEGENDA:

- STÁVAJÍCÍ ZAŘÍZENÍ
- NOVÉ ZAŘÍZENÍ
- PŘEPĚTOVÁ OCHRANA

POSTUP REALIZACE:

PŘESUN ZAŘÍZENÍ BUDE PROVEDENO AŽ PO VÝMĚNĚ STŘEŠNÍ KRYTINY PRAVÉHO DILATAČNÍHO CELKU BLÍŽE ODBAVOVACÍ HALE. PŘÍPRAVA KABELÁŽE A NÁPOJENÍ BUDE PROVEDENO V PŘEDSTIHU.

PŘI PŘEPOJOVÁNÍ ANTÉN NA PROVIZORNÍ, RESPEKTIVE OPĚTOVNĚ NA DEFINITIVNÍ PŘÍPRAVENÉ SVODY, PROBĚHNE V KRÁTKÉ CCA 30-TI MINUTOVÉ SYSTÉMU.

VLASTNÍ PŘEPOJENÍ BUDE PROVEDENO PO PŘEDCHOZÍM UVĚDOMĚNÍ SPRÁVCE V DOMLUVENOU DOBU A ZA JEHO DOZORU.

ZAŘÍZENÍ NENÍ MOŽNÉ ODPOJIT BEZ PŘEDCHOZÍHO SOUHLASU SPRÁVCE ZAŘÍZENÍ.

PO PŘEPOJENÍ BUDE ZAŘÍZENÍ ODKOUŠENO A ZAREGULOVÁNO.

PO PŘEMÍSTĚNÍ A PŘEPOJENÍ MŮŽE ZAČÍT VÝMĚNA STŘEŠNÍHO PLÁŠTĚ NA LEVÉ ČÁSTI BUDOVY.

UPOZORNĚNÍ:

JE MOŽNÉ, ŽE PO REKONSTRUKCI MÍSTNOSTI A VÝMĚNĚ OKEN MŮŽE BÝT HORŠÍ PŘÍJEM RADIOVÉHO SIGNÁLU A NYNĚJŠÍ UMÍSTĚNÍ ANTÉN BUDE NEVYHOVUJÍCÍ.

KONTAKTNÍ OSOBA SPRÁVCE ZAŘÍZENÍ:

DAVID JEZDINIÁK, HZS MSK
TEL: +420 950 730 330 / TEL: +420 602 778 199
E-MAIL: DAVID.JEZDINIÁK@HZSMSK.CZ

POZOR!

- VEŠKERÉ BOURACÍ PRÁCE BUDOU PROVÁDĚNÝ S VELKOU OPATRNOSTÍ NA MOŽNOST NÁLEZU NEIDENTIFIKOVANÝCH KABELŮ VN, NN, SLABOPROUDU, SĎĚLOVACÍCH KABELŮ, OPTICKÝCH KABELŮ A DALŠÍCH MOŽNÝCH VEDENÍ.
- KABELY NEBUDOU ODPOJOVÁNY, ANI JINAK UPRAVOVÁNY BEZ VYJÁDRĚNÍ PŘÍSLUŠNÉHO SPRÁVCE.
- KABELY NENÍ MOŽNÉ PŘESEKNOUT!
- KABELY MOHOU BÝT POD NAPĚTÍM!

±0,000=248,38m.n.m=PODLAHA 1.NP

KOHL		ARCHITEKTI	
	NEMOCNÍČNÍ 43/483		28. ŘÍJNA 960/178
	702 00, OSTRAVA 1		70900, OSTRAVA 1
	WWW.KOHLARCHITEKTI.CZ		TEL/FAX: 596955233
	LABUZIK@KOHLARCHITEKTI.CZ		MOBIL: 777-334088
Stavba:		REKONSTRUKCE VÝPRAVNÍ BUDOVY	
Objekt:		V ŽST. HAVÍŘOV	
Část:		D _ TECHNOLOGICKÁ ČÁST	
		680 _ PŘELOŽKA SIRÉNY	
Výkres:		SITUACE PŘELOŽKY SIRÉNY	
		IZS HZS MSK	
Místo stavby:		ŽELEZNIČNÍ STANICE HAVÍŘOV	
		ŽELEZNIČNÍ 2/1300, HAVÍŘOV, OKRES KARVÍNÁ	
Objednatel stavby:		SPRÁVA ŽELEZNIČNÍ DOPRAVNÍ CESTY , STÁTNÍ ORGANIZACE	
		DLÁŽDĚNÁ 103/7, 110 00 PRAHA 1 – NOVÉ MĚSTO	
Autor:		ING. ARCH. DANIEL LABUZÍK	
Odpov.proj:		ING. ARCH. DANIEL LABUZÍK	
Zpracoval:		ING. ARCH. FILIP CIAHOTNÝ	
Formát:		630 x 420	
Datum:		05 / 2018	
Měřítko:		1 : 50	
Zakázka:		1079_NÁDRAŽÍ HAVÍŘOV	
Stupeň:		DOKUMENTACE PRO POVOLENÍ A PROVEDENÍ STAVBY	

SO-01
681