PŘÍČNÝ ŘEZ 3–3

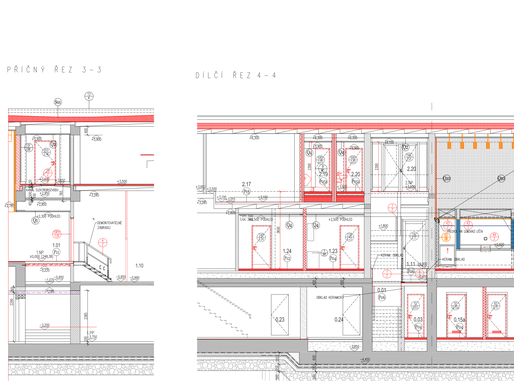

DÍLČÍ ŘEZ 4–4

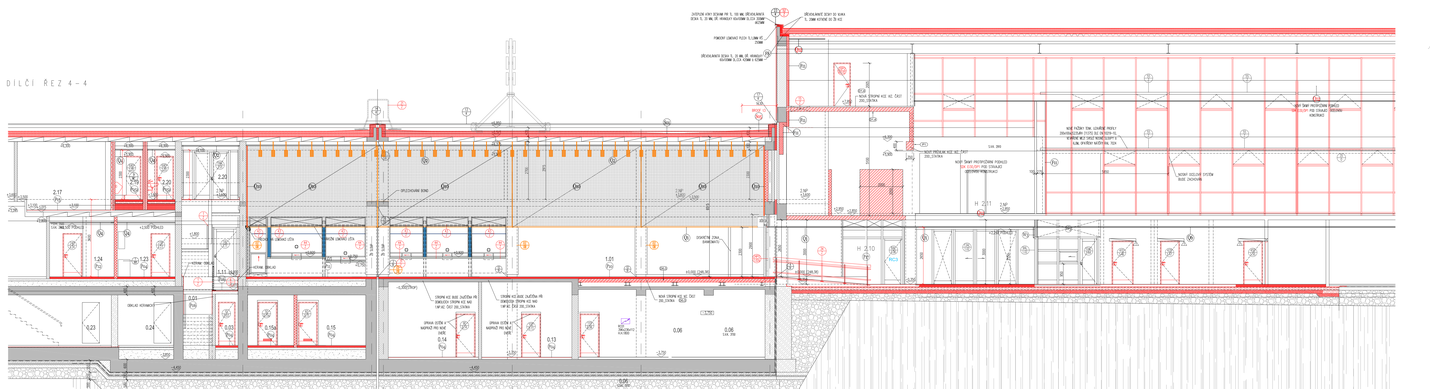

DÍLČÍ ŘEZ 2–2

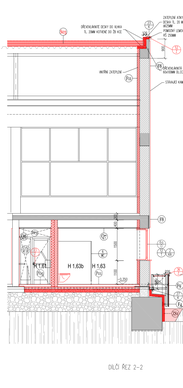

LEGENDA MATERIÁLŮ

- STAVAJÍCÍ KONSTRUKCE ŽELEZOBETONOVÁ BETON (BETE, PP K, BT23)
- STAVAJÍCÍ ZDIVO NA MALTU NADROZMĚROVÉ, CIHLY P 100
- STAVAJÍCÍ ZDIVO Z CIHEL NA MALTU NADROZMĚROVÉ, CIHLY P 100
- STAVAJÍCÍ ZDIVO Z DUTÝCH CIHEL NA MALTU NADROZMĚROVÉ, CIHLY DVOJDUTINOVÉ
- TVÁRNICE Z AUTOKLÁVOVÉHO PÓROBETONU KVÍDZEBNÉ, v. 450x249x249MM, tl.=12MPa, 0,400 MM NA TENKOVRSTVOU ZDICÍ MALTU TL. 3DZ DOKUMENTACE, POROVÁ VÝPLŇOVÁ TVÁRNICE DO OTVORU 2.NP ČÍSLO OP P=15MPa NA MALTU ZDICÍ CEMENTOVOU MRS, TL. 450MM
- NOSNÉ ZDIVO Z CIHELNÝCH BLOKŮ TL. 300MM P 10 NA MALTU PRO STAVEBNÍ SPÁRY,ZDICÍ SKUPINA 2
- NOSNÉ ZDIVO TL. 300MM Z MASTIFOVÝCH CIHELNÝCH DĚROVANÝCH BLOKŮ 247x300x238MM, Pw=5MPA, P=15MPa NA MALTU M10
- NOSNÉ ZDIVO TL. 190MM Z MASTIFOVÝCH CIHELNÝCH DĚROVANÝCH BLOKŮ 372x190x238MM, Pw=10MPA, P=15MPa NA MALTU M10
- TVÁRNICE Z AUTOKLÁVOVÉHO PÓROBETONU KVÍDZEBNÉ V. 200x249x599MM, fb=2,0MPa, TL.200 MM NA TENKOVRSTVOU ZDICÍ MALTU
- TVÁRNICE Z AUTOKLÁVOVÉHO PÓROBETONU KVÍDZEBNÉ V. 150x249x599MM, fb=2,0MPa, TL.150 MM NA TENKOVRSTVOU ZDICÍ MALTU
- TVÁRNICE Z AUTOKLÁVOVÉHO PÓROBETONU KVÍDZEBNÉ V. 100x249x599MM, fb=2,0MPa, TL.100 MM NA TENKOVRSTVOU ZDICÍ MALTU
- PŘÍČKOVÝ Z TVÁRNIC Z AUTOKLÁVOVÉHO PÓROBETONU KVÍDZEBNÉ V. TL. 100/125/150/200/250/300MM, fb=2,0MPA TL.100/125/150 MM NA TENKOVRSTVOU ZDICÍ MALTU
- TVÁRNICE ZÁKLADOVÉ BETONOVÉ Z MRAZUVDORNÉHO BETONU TL. 200 MM VRUTÉ BETONOVÉ VRUTOVÉ ZDĚLY V ZÁKLADOVÉ PATCE
- TVÁRNICE ZÁKLADOVÉ BETONOVÉ Z MRAZUVDORNÉHO BETONU TL. 300 MM VRUTÉ BETONOVÉ VRUTOVÉ ZDĚLY V ZÁKLADOVÉ PATCE
- ZÁKLADOVÁ PATKA BETONOVÁ MRAZUVDORNÁ BETONU TL. 200 MM VRUTÉ BETONOVÉ VRUTOVÉ ZDĚLY V ZÁKLADOVÉ PATCE
- ZÁKLADOVÁ PATKA BETONOVÁ MRAZUVDORNÁ BETONU TL. 300 MM VRUTÉ BETONOVÉ VRUTOVÉ ZDĚLY V ZÁKLADOVÉ PATCE
- ZÁKLADOVÁ PATKA BETONOVÁ MRAZUVDORNÁ BETONU TL. 500 MM VRUTÉ BETONOVÉ VRUTOVÉ ZDĚLY V ZÁKLADOVÉ PATCE
- ŽB MAŘETONÁŘSKÝ V 1.PP – 1.NP, BETON C 25/25–XC1, OCEL B 500B, DÍLČÍ SYSTÉM
- PODKLADNÍ BETONY TL. DLE DOKUMENTACE, BETON C 16/20, DLE ČSN 73 6244
- PŮVODNÍ ROSTLÝ TERÉN

POZNÁMKA

1. NA STAVBĚ BUDOU POUŽITY JEN TAKOVÉ MATERIÁLY, KTERÉ JSOU ATESTOVANÝ A JEJICH CERTIFIKACE PRO ČR.
2. KONZOLOVÁ ČÁSTI ZE ŽELEZA O ROZVEDENÝCH DÉLKÁCH MUSÍ BÝT ZHOTOVENY PODLE DÍLEŘÍ A DOCHÁZEJÍ DO PROSTORU V ÚNOSNÉM PŘÍPADĚ JE DODAVATEL STAVBY POVINEN NEPRODLEŠITĚ INFORMOVAT PROJEKTANTA A INVESTORA A NEPOKRAČOVAT V PŘÍSLUŠNÉ PRÁCI DO DOBY JEJICH ROZHODNUTÍ.
3. VEŠKERÉ ROZMĚRY JSOU POUZE ORIENTAČNÍ. ROZMĚRY NUTNO OVĚŘIT NA STAVBĚ PŘI REALIZACI.
4. DVĚMY STRANY SPOR0 PROJEKCI LZE PROVÉST JEN NA ZÁKLADĚ PŘEDCHOZÍ DOHODY INVESTORA, STAVEBNÍHO DOZORU INVESTORA A PROJEKTANTA, POUZE PŘÍMÉ PROJEKTOVÉ DOKUMENTACE.
5. VEŠKERÉ ÚPRAVY OPROTI STAVU NA STAVBĚ JE NUTNÉ PROVÉST PŘEDCHOZÍ DOHODOU A ZNOVUNÁ V PŘÍSLUŠNÉ FÁZI. BUDOU ZOLEZENY PO OLEDN DOKUMENTACE, DNE (PROVAL, KONSTRUKCI), V RÁZNÉ OLEDE K PŘÍSVITU PRÁCE, DOHODNUTÉHO ZÁSTUPCE INVESTORA A PROJEKTANTA V OLEDN VYJASNĚNÍ VEŠKERÝCH PŘÍPADNÝCH NEJASNOSTÍ.
6. POZOR!
   PO OTEVŘENÍ OTVORŮ BUDOVY VEDOU KABELOVÉ ROZVODY, KTERÉ ZAJIŠŤUJÍ PROVOZ ALARMŮ PO VSTUPU TYPU KABELOVÉ ROZVODY SE NESMÍ PŘERUŠIT! ALARM TAKÉ KABELY MUSÍ BÝT PODZEMNÍM KANÁLEM ZAJIŠTĚNÝM PROTI VLHKOSTI. ZAČLENĚNÍ KABELŮ DO STÁVAJÍCÍCH ROZVODŮ MUSÍ BÝT V SOULADU S ČSN 73 6005 PROSTOROVÉ USPOŘÁDÁNÍ SÍTÍ. ZÁSAHY DO STÁVAJÍCÍCH ROZVODŮ MUSÍ BÝT PROVEDENY POUZE V SOULADU S PŘEDEPSANÝMI PODMÍNKAMI SPRÁVCŮ