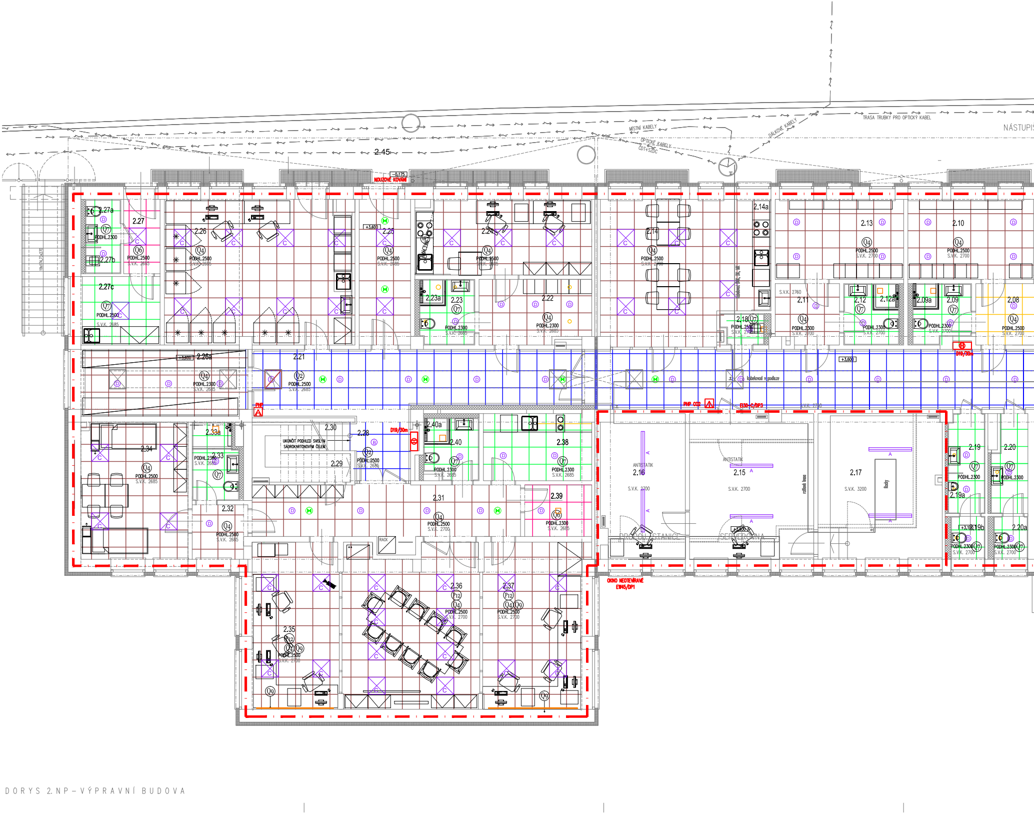
TRASA TRUBKY PRO OPTICKÝ KABEL
NÁSTUPIŠ
MÍSTNÍ KABELY
DÁLKOVÉ KABELY
OPTICKÉ KABELY ČDT+SŽDC
2.45
NOUZOVÉ KOVÁNÍ
-0,175
2.27a
2.27
2.27b
2.27c
2.26
2.26a
2.25
2.24
2.23
2.23a
2.22
2.21
2.14
2.14a
2.13
2.12
2.12a
2.11
2.10
2.09
2.09a
2.08
2.18
2.34
2.33
2.33a
2.32
2.30
2.29
2.28
2.31
2.40
2.40a
2.38
2.39
2.16
2.15
2.17
2.19
2.19a
2.19b
2.20
2.20a
2.35
2.36
2.37
PODHL.2300
PODHL.2500
S.V.K. 2685
S.V.K. 2700
S.V.K. 2760
S.V.K. 3200
+3,600
+3,100
UKONČIT PODHLED SVISLÝM SÁDROKARTONOVÝM ČELEM
RACK
D19/30m
PHP
PHP CO2
EI30-C/DP3
OKNO NEOTEVÍRAVÉ EW45/DP1
ANTISTATIK
PRODOV STANICE
SERVEROVNA
kabelovod v podlaze
A
B
C
D
Q2
Q4
Q6
Q7
Q9
P12

DORYS 2.NP – VÝPRAVNÍ BUDOVA

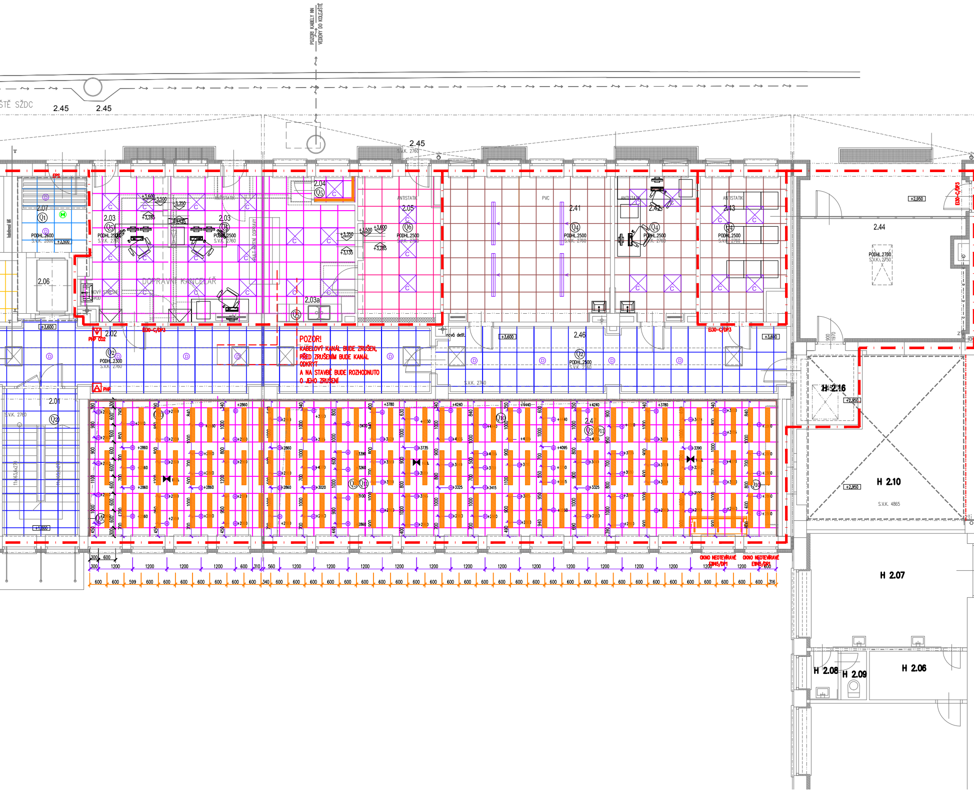

POZOR! KABELY NN VEDENY DO KOLEJIŠTĚ
STĚ SŽDC
2.45
2.45
2.45
S.V.K. 2760
EPS
2.07
Q1
PODHL.2600
S.V.K. 2800
+3,500
kabelovod NK
2.06
2.03
Q5
PODHL.2500
S.V.K. 2760
+3,600
+3,500
+3,350
+3,285
+3,135
ANTISTATIK
PULT ŘÍZENÍ DOPRAVY
DOPRAVNÍ KANCELÁŘ
NOVÝ STŘEŠNÍ SVOD
2.04
2.03a
2.05
Q6
+3,500
+3,600
+3,285
+3,350
+3,135
PVC
2.41
2.42
2.43
Q4
PODHL.2500
S.V.K. 2760
2.44
PODHL.2700
S.V.K. 2750
+2,950
EI30-C/DP3
900
1970
+3,600
PHP CO2
2.02
Q2
PODHL.2300
S.V.K. 2760
E130-C/DP3
POZOR!
KABELOVÝ KANÁL BUDE ZRUŠEN,
PŘED ZRUŠENÍM BUDE KANÁL
ODKRYT
A NA STAVBĚ BUDE ROZHODNUTO
O JEHO ZRUŠENÍ
nová dešť.
2.46
PODHL.2500
S.V.K. 2760
E130-C/DP3
PHP
2.01
Q2
S.V.K. 2760
+1,800
2.4
Q3
Q10
Q11
+2,950
H 2.16
H 2.10
S.V.K. 4865
H 2.07
H 2.08
H 2.09
H 2.06
OKNO NEOTEVÍRAVÉ EW45/DP1
OKNO NEOTEVÍRAVÉ EW45/DP1
300 600 1200 1200 1200 1200 600 310 560 1200 1200 1200 1200 1200 1200 1200 1200 1200 1200 1200 1200 1200 1200 600
300 600 600 599 600 600 600 600 600 600 600 340 600 600 600 600 600 600 600 600 600 600 600 600 600 600 600 600 600 600 600 600 600 600 600 600 600 600 600 600 600 600 316

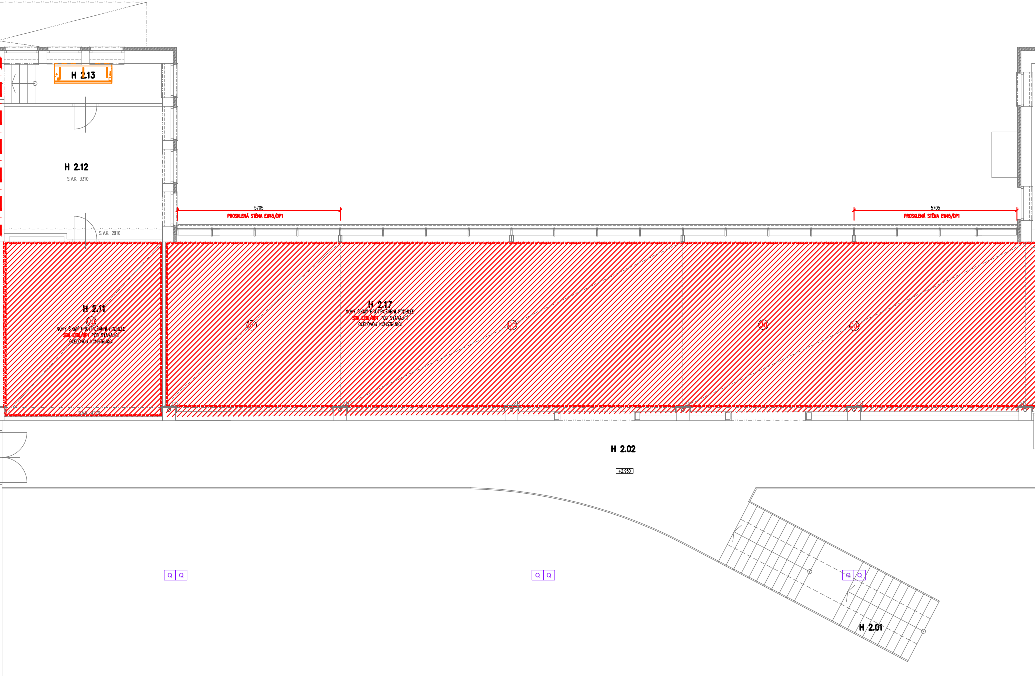
H 2.13
H 2.12
S.V.K. 3310
S.V.K. 2910
5705
PROSKLENÁ STĚNA EW45/DP1
5705
PROSKLENÁ STĚNA EW45/DP1
H 2.11
NOVÝ ŠIKMÝ PROTIPOŽÁRNÍ PODHLED
SDK EI30/DP1 POD STÁVAJÍCÍ
OCELOVOU KONSTRUKCÍ
H 2.17
NOVÝ ŠIKMÝ PROTIPOŽÁRNÍ PODHLED
SDK EI30/DP1 POD STÁVAJÍCÍ
OCELOVOU KONSTRUKCÍ
H 2.02
+2,950
Q Q
Q Q
Q Q
H 2.01

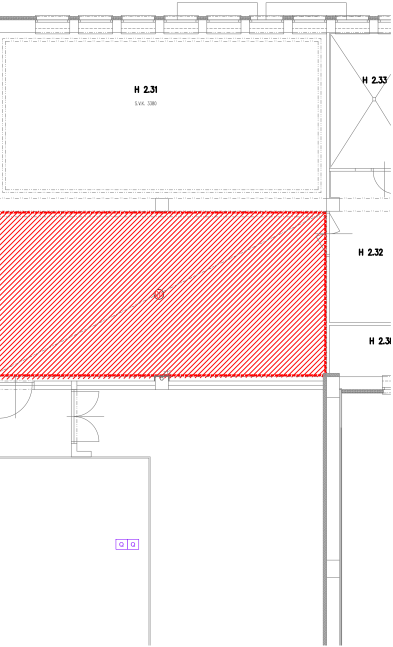
H 2.31
S.V.K. 3380
H 2.33
H 2.32
H 2.3

SPECIFIKACE MÍSTNOSTÍ

KOBERCOVÁ LIŠTA +VINYL

OZN.	ÚČEL MÍSTNOSTI	PLOCHA	ČLENĚNÍ	PODLAHA	STĚNY	STROP	POZNÁMKA
2.01	SCHODIŠTĚ	14,14	SŽDC OŘ	(P06) SLINUTÁ DLAŽBA	OM.SÁDROVÁ+OBKLAD	OM.SÁDROVÁ+RASTR.	OBKL. STĚN LDT, V. 2040MM SOKL(SLIN.DL.)V=100MM
2.02	KOMUNIKAČNÍ PROSTOR	67,98	SŽDC OŘ	(P04) SLINUTÁ DLAŽBA	(P04a) OM.SÁDR+OBKLAD	(Q2) RASTR. PODHL. 2300 MM	OBKL. STĚN LDT, V. 2040MM SOKL(SLIN.DL.)V=100MM
2.03	DOPRAVNÍ KANCELÁŘ	44,37	SŽDC OŘ	(P15) ANTISTATICKÝ VINYL	STÁVAJÍCÍ	(Q5) RASTR. PODHL. 2500 MM	KOBERCOVÁ LIŠTA
2.03a	KUCHYŇSKÝ KOUT	1,69	SŽDC OŘ	(P15) ANTISTATICKÝ VINYL	STÁVAJÍCÍ	(Q5) RASTR. PODHL. 2500 MM	KOBERCOVÁ LIŠTA
2.04	HLASATELNA	1,35	SŽDC OŘ	(P12a) AKUSTICKÉ LINOLEUM	STÁVAJÍCÍ	(Q5) RASTR. PODHL. 2500 MM	KOBERCOVÁ LIŠTA
2.05	ROZVADĚČ A SKLAD SŽDC	13,69	SŽDC OŘ	(P15) ANTISTATICKÝ VINYL	STÁVAJÍCÍ	(Q6) RASTR. PODHL. 2500 MM	KOBERCOVÁ LIŠTA +VINYL
2.06	VÝTAH	3,57	VEŘEJNÉ				
2.07	CHODBA	6,02	VEŘEJNÉ	(P04a) SLINUTÁ DLAŽBA	OMÍTKA SÁDROVÁ	(Q1) RASTR. PODHL. 2600 MM	SOKL(SLIN.DL.)V=100MM
2.08	SŽDC PŘEDSÍŇ	5,96	SŽDC OŘ	(P04) SLINUTÁ DLAŽBA	OMÍTKA SÁDROVÁ	(Q4) RASTR. PODHL. 2300 MM	SOKL(SLIN.DL.)V=100MM
2.09	SŽDC SOCIÁLNÍ ZÁZEMÍ	3,3	SŽDC OŘ	(P05) SLINUTÁ DLAŽBA	KERAM.OBKLAD	(Q7) RASTR. PODHL. 2300 MM	KERAM.OBKLAD V. 2300
2.09a	SŽDC SPRCHA	0,83	SŽDC OŘ	(P05) SLINUTÁ DLAŽBA	KERAM.OBKLAD	(Q7) RASTR. PODHL. 2300 MM	KERAM.OBKLAD V. 2300
2.10	SŽDC ŠATNA MUŽI	12,45	SŽDC OŘ	(P04) SLINUTÁ DLAŽBA	KERAM.OBKLAD	(Q4) RASTR. PODHL. 2500 MM	KERAM.OBKLAD V. 2300
2.11	SŽDC PŘEDSÍŇ	4,88	SŽDC OŘ	(P04) SLINUTÁ DLAŽBA	OMÍTKA SÁDROVÁ	(Q4) RASTR. PODHL. 2300 MM	SOKL(SLIN.DL.)V=100MM
2.12	SŽDC SOCIÁLNÍ ZÁZEMÍ	3,32	SŽDC OŘ	(P05) SLINUTÁ DLAŽBA	KERAM.OBKLAD	(Q7) RASTR. PODHL. 2300 MM	KERAM.OBKLAD V. 2300
2.12a	SŽDC SPRCHA	0,86	SŽDC OŘ	(P05) SLINUTÁ DLAŽBA	KERAM.OBKLAD	(Q7) RASTR. PODHL. 2300 MM	KERAM.OBKLAD V. 2300
2.13	SŽDC ŠATNA ŽENY	12,73	SŽDC OŘ	(P04) SLINUTÁ DLAŽBA	KERAM.OBKLAD	(Q4) RASTR. PODHL. 2500 MM	SOKL(SLIN.DL.)V=100MM
2.14	SŽDC DENNÍ MÍSTNOST	26,68	SŽDC OŘ	(P04) SLINUTÁ DLAŽBA	OMÍTKA SÁDROVÁ	(Q4) RASTR. PODHL. 2500 MM	SOKL(SLIN.DL.)V=100MM
2.14a	KUCHYŇSKÝ KOUT	1,97	SŽDC OŘ	(P04) SLINUTÁ DLAŽBA	KERAM.OBKLAD	(Q4) RASTR. PODHL. 2500 MM	KERAM.OBKLAD V.700 SOKL(SLIN.DL.)V=100MM
2.15	TÚDC SERVEROVNA	22,30	TÚDC/TELEMATIKA	(P15) ANTISTATICKÝ VINYL	STÁVAJÍCÍ	STÁVAJÍCÍ	KOBERCOVÁ LIŠTA +VINYL
2.16	TÚDC PROPOJOVACÍ STANICE	14,90	TÚDC/TELEMATIKA	(P15) ANTISTATICKÝ VINYL	STÁVAJÍCÍ	STÁVAJÍCÍ	KOBERCOVÁ LIŠTA +VINYL
2.17	TÚDC SERVEROVNA	22,18	TÚDC/TELEMATIKA	(P15) ANTISTATICKÝ VINYL	STÁVAJÍCÍ	STÁVAJÍCÍ	KOBERCOVÁ LIŠTA +VINYL
2.18	KOMERCE ÚKLID	1,73	NÁJEM	(P05) SLINUTÁ DLAŽBA	KERAM.OBKLAD	RASTR. PODHL. 2300 MM	KERAM.OBKLAD V. 2300
2.19	SŽDC PŘEDSÍŇ WC MUŽI	2,7	SŽDC OŘ	(P05a) SLINUTÁ DLAŽBA	KERAM.OBKLAD	(Q7) RASTR. PODHL. 2300MM	KERAM.OBKLAD V. 2300
2.19a	SŽDC PISOÁR MUŽI	1,86	SŽDC OŘ	(P05a) SLINUTÁ DLAŽBA	KERAM.OBKLAD	(Q7) RASTR. PODHL. 2300MM	KERAM.OBKLAD V. 2300
2.19b	SŽDC WC MUŽI	1,87	SŽDC OŘ	(P05a) SLINUTÁ DLAŽBA	KERAM.OBKLAD	(Q7) RASTR. PODHL. 2300 MM	KERAM.OBKLAD V. 2300
2.20	SŽDC PŘEDSÍŇ WC ŽENY	4,20	SŽDC OŘ	(P05a) SLINUTÁ DLAŽBA	KERAM.OBKLAD	(Q7) RASTR. PODHL. 2300 MM	KERAM.OBKLAD V. 2300
2.20a	SŽDC WC ŽENY	1,87	SŽDC OŘ	(P05a) SLINUTÁ DLAŽBA	KERAM.OBKLAD	(Q7) RASTR. PODHL. 2300 MM	KERAM.OBKLAD V. 2300
2.21	KOMUNIKAČNÍ PROSTOR	26,32	SPOLEČNÉ	(P04) SLINUTÁ DLAŽBA	(P04a) OM.SÁDR+OBKLAD	(Q7) RASTR. PODHL. 2300 MM	OBKL. STĚN LDT, V. 2040MM SOKL(SLIN.DL.)V=100MM
2.22	ČD CARGO PŘEDSÍŇ	8,91	ČD CARGO	(P04) SLINUTÁ DLAŽBA	OMÍTKA SÁDROVÁ	(Q4) RASTR. PODHL. 2300 MM	SOKL(SLIN.DL.)V=100MM
2.23	ČD CARGO SOCIÁLNÍ ZÁZEMÍ	3,57	ČD CARGO	(P05) SLINUTÁ DLAŽBA	KERAM.OBKLAD	(Q7) RASTR. PODHL. 2300 MM	KERAM.OBKLAD V. 2300
2.23a	ČD CARGO SPRCHA	0,86	ČD CARGO	(P05) SLINUTÁ DLAŽBA	KERAM.OBKLAD	(Q7) RASTR. PODHL. 2300 MM	KERAM.OBKLAD V. 2300
2.24	ČD CARGO KANCELÁŘ	16,30	ČD CARGO	(P12) AKUSTICKÉ LINOLEUM	OMÍTKA SÁDROVÁ	(Q4) RASTR. PODHL. 2500 MM SDK PODHL. 2300MM	KOBERCOVÁ LIŠTA +VINYL
2.25	CHODBA	9,86	SPOLEČNÉ	(P04) SLINUTÁ DLAŽBA	OMÍTKA SÁDROVÁ	(Q4) RASTR. PODHL. 2500 MM	OBKL. STĚN LDT, V. 2040MM SOKL(SLIN.DL.)V=100MM
2.26	REGIOJET SKLAD	33,58	NÁJEM	(P04) SLINUTÁ DLAŽBA	OMÍTKA SÁDROVÁ	(Q4) RASTR. PODHL. 2500 MM	SOKL(SLIN.DL.)V=100MM
2.26a	REGIOJET SKLAD UNIFOREM	13,80	NÁJEM	(P12) AKUSTICKÉ LINOLEUM	OMÍTKA SÁDROVÁ	(Q6) RASTR. PODHL. 2500 MM	SOKL(SLIN.DL.)V=100MM
2.27	REGIOJET ZÁDVEŘÍ	3,94	NÁJEM	(P05) SLINUTÁ DLAŽBA	OMÍTKA SÁDROVÁ	(Q6) RASTR. PODHL. 2500 MM	SOKL(SLIN.DL.)V=100MM
2.27a	REGIOJET WC+ UMÝVÁRNA	2,19	NÁJEM	(P05) SLINUTÁ DLAŽBA	KERAM.OBKLAD	(Q7) RASTR. PODHL. 2300 MM	KERAM.OBKLAD V. 2300
2.27b	REGIOJET ÚKLID	1,12	NÁJEM	(P05) SLINUTÁ DLAŽBA	KERAM.OBKLAD	(Q7) RASTR. PODHL. 2300 MM	KERAM.OBKLAD V. 2300
2.27c	REGIOJET DENNÍ MÍSTNOST	6,66	NÁJEM	(P04) SLINUTÁ DLAŽBA	KERAM.OBKLAD	(Q7) RASTR. PODHL. 2300 MM	KERAM.OBKLAD V. 2300
2.28	SCHODIŠŤOVÝ PROSTOR	4,22	SPOLEČNÉ	(P04) SLINUTÁ DLAŽBA	OMÍTKA SÁDROVÁ	(Q2) RASTR. PODHL. 2500 MM	SOKL(SLIN.DL.)V=100MM
2.29	PODSCHODIŠŤOVÝ PROSTOR-NEVYUŽIT	3,60	NEVYUŽITO	(P04) SLINUTÁ DLAŽBA	OMÍTKA SÁDROVÁ	OMÍTKA SÁDROVÁ	SOKL(SLIN.DL.)V=100MM
2.30	SCHODIŠTĚ	3,14	SPOLEČNÉ	(P06) SLINUTÁ DLAŽBA	OMÍTKA SÁDROVÁ	OMÍTKA SÁDROVÁ	SOKL(SLIN.DL.)V=100MM
2.31	REGIOJET KOMUNIKAČNÍ PROSTOR	19,15	NÁJEM	(P04) SLINUTÁ DLAŽBA	OMÍTKA SÁDROVÁ	(Q4) RASTR. PODHL. 2500MM	SOKL(SLIN.DL.)V=100MM
2.32	REGIOJET PŘEDSÍŇ	3,84	NÁJEM	(P04) SLINUTÁ DLAŽBA	OMÍTKA SÁDROVÁ	(Q4) RASTR. PODHL. 2500 MM	SOKL(SLIN.DL.)V=100MM
2.33	REGIOJET SOCIÁLNÍ ZÁZEMÍ	2,96	NÁJEM	(P05) SLINUTÁ DLAŽBA	KERAM.OBKLAD	(Q7) RASTR. PODHL. 2300 MM	KERAM.OBKLAD V. 2300
2.33a	REGIOJET SOCIÁLNÍ ZÁZEMÍ SPRCHA	1,33	NÁJEM	(P05) SLINUTÁ DLAŽBA	KERAM.OBKLAD	(Q7) RASTR. PODHL. 2300 MM	KERAM.OBKLAD V. 2300
2.34	REGIOJET DENNÍ MÍSTN. STROJVEDOUCÍ	18,04	NÁJEM	(P12) AKUSTICKÉ LINOLEUM	OMÍTKA SÁDROVÁ	(Q4) RASTR. PODHL. 2500 MM	KOBERCOVÁ LIŠTA +VINYL
2.35	REGIOJET KANCELÁŘ	17,76	NÁJEM	(P12) AKUSTICKÉ LINOLEUM	OMÍTKA SÁDROVÁ	(Q4) RASTR. PODHL. 2500 MM	KOBERCOVÁ LIŠTA +VINYL
2.36	REGIOJET ZASEDACÍ MÍSTNOST	26,91	NÁJEM	(P12) AKUSTICKÉ LINOLEUM	OMÍTKA SÁDROVÁ	(Q5) RASTR. PODHL. 2500 MM	KOBERCOVÁ LIŠTA +VINYL
2.37	REGIOJET KANCELÁŘ	20,46	NÁJEM	(P12) AKUSTICKÉ LINOLEUM	OMÍTKA SÁDROVÁ	(Q4) RASTR. PODHL. 2500 MM	KOBERCOVÁ LIŠTA +VINYL
2.38	REGIOJET KUCHYŇKA	8,82	NÁJEM	(P08) SLINUTÁ DLAŽBA	OMÍTKA SÁDROVÁ	(Q4) RASTR. PODHL. 2300 MM	KERAM.OBKLAD V. 700MM SOKL(SLIN.DL.)V=100MM
2.39	REGIOJET ŠATNA	4,23	NÁJEM	(P05) SLINUTÁ DLAŽBA	KERAM.OBKLAD	(Q6) RASTR. PODHL. 2300 MM	–
2.40	REGIOJET SOCIÁLNÍ ZÁZEMÍ	3,19	NÁJEM	(P08) SLINUTÁ DLAŽBA	KERAM.OBKLAD	(Q7) RASTR. PODHL. 2300 MM	KERAM.OBKLAD V. 2300
2.40a	REGIOJET SOCIÁLNÍ ZÁZEMÍ SPRCHA	0,89	NÁJEM	(P08) SLINUTÁ DLAŽBA	KERAM.OBKLAD	(Q7) RASTR. PODHL. 2300 MM	KERAM.OBKLAD V. 2300
2.41	BEZ VYUŽITÍ	29,56	NEVYUŽITO	(P12) AKUSTICKÉ LINOLEUM	OMÍTKA SÁDROVÁ	(Q4) RASTR. PODHL. 2500 MM	KOBERCOVÁ LIŠTA +VINYL
2.42	EPS-KANCELÁŘ	14,18	NÁJEM	(P15) ANTISTATICKÝ VINYL	OMÍTKA SÁDROVÁ	(Q4) RASTR. PODHL. 2500MM	KOBERCOVÁ LIŠTA +VINYL
2.43	EPS-SERVEROVNA	14,47	NÁJEM	(P15) ANTISTATICKÝ VINYL	OMÍTKA SÁDROVÁ	(Q4) RASTR. PODHL. 2500MM	KOBERCOVÁ LIŠTA +VINYL
2.44	BEZ VYUŽITÍ	34,91	NEVYUŽITO	(P16) MRAZUVZD.DLAŽBA R 12KZS		(F6) KZS	KZS
2.45	PŘÍSTUP DO MEZISTŘEŠNÍHO PROSTORU	6,22	SBBH/SNB	(P10) SLINUTÁ DLAŽBA	OMÍTKA SÁDROVÁ	–	SOKL(SLIN.DL.)V=100MM
2.46	KOMUNIKAČNÍ PROSTOR	28,94	SPOLEČNÉ	(P04) SLINUTÁ DLAŽBA	(P04a) OM.SÁDR+OBKLAD	(Q2) RASTR. PODHL. 2500 MM	OBKL. STĚN LDT, V. 2040MM SOKL(SLIN.DL.)V=100MM
2.47	OTEVŘENÝ PROSTOR NAD 1.NP	116,04	SPOLEČNÉ	–	OM.SÁDR+OBKLAD (Q3)	(Q11) RASTR. PODHL. 6100 MM	(Q10) OBKL. STĚN PERFOROVANÝ AKUSTICKÝ SDK OZN. Q10
	PLOCHA CELKEM	809,37M^2					

SPECIFIKACE MÍSTNOSTÍ

OZN.	ÚČEL MÍSTNOSTI	PLOCHA	ČLENĚNÍ
H 2.01	SCHODIŠTĚ	18,00	NEVYUŽITO
H 2.02	VESTIBUL	96,65	NEVYUŽITO
H 2.03	VESTIBUL	135,26	NEVYUŽITO
H 2.04	SCHODIŠTĚ	15,58	NEVYUŽITO
H 2.05	SÁL	65,95	NEVYUŽITO
H 2.06	PROSTOR BEZ VYUŽITÍ	5,82	NEVYUŽITO
H 2.07	PROSTOR BEZ VYUŽITÍ	22,88	NEVYUŽITO
H 2.08	PŘEDSÍŇ WC-NEFUNKČNÍ	1,87	NEVYUŽITO
H 2.09	WC-NEFUNKČNÍ	1,53	NEVYUŽITO
H 2.10	SKLAD-BEZ VYUŽITÍ	32,13	NEVYUŽITO
H 2.11	SKLAD-BEZ VYUŽITÍ	34,37	NEVYUŽITO
H 2.12	SKLAD-BEZ VYUŽITÍ	25,36	NEVYUŽITO
H 2.13	CHODBA	8,18	NEVYUŽITO
H 2.14	ODPADÁ	–	–
H 2.15	ODPADÁ	–	–
H 2.16	ODPADÁ	–	–
H 2.17	PROSTOR BEZ VYUŽITÍ	188,69	NEVYUŽITO
H 2.18	ODPADÁ	–	–
H 2.19	ODPADÁ	–	–
H 2.20	ODPADÁ	–	–
H 2.21	ODPADÁ	–	–
H 2.22	ODPADÁ	–	–
H 2.23	ODPADÁ	–	–
H 2.24	ODPADÁ	–	–
H 2.25	ODPADÁ	–	–
H 2.26	ODPADÁ	–	–
H 2.27	ODPADÁ	–	–
H 2.28	ODPADÁ	–	–
H 2.29	ODPADÁ	–	–
H 2.30	ODPADÁ	–	–
H 2.31	RESTAURACE-NEFUNKČNÍ	140,84	NEVYUŽITO
H 2.32	VÝČEP	17,50	NEVYUŽITO
H 2.33	UMÝVÁRNA STOLNÍHO NÁDOBÍ	14,72	NEVYUŽITO
H 2.34	MANIPULAČNÍ CHODBA	20,89	NEVYUŽITO
H 2.35	VARNA	62,04	NEVYUŽITO
H 2.36	UMÝVÁRNA KUCH. NÁDOBÍ	6,37	NEVYUŽITO
H 2.37	KANCELÁŘ	9,41	NEVYUŽITO
H 2.38	SKLAD VÝČEPU	5,85	NEVYUŽITO
H 2.39	DENNÍ SKLAD	7,71	NEVYUŽITO
H 2.40	POTRAVINY	11,48	NEVYUŽITO
H 2.41	SKLAD	9,31	NEVYUŽITO
H 2.42	VÝTAH	2,47	NEVYUŽITO
H 2.43	DENNÍ MÍSTNOST	7,58	NEVYUŽITO
H 2.44	ŠATNA MUŽI	5,48	NEVYUŽITO
H 2.45	SPRCHA M.	0,86	NEVYUŽITO
H 2.46	ŠATNA ŽENY	7,81	NEVYUŽITO
H 2.47	SPRCHA Ž.	0,86	NEVYUŽITO
H 2.48	CHODBA	5,61	NEVYUŽITO
H 2.49	SCHODIŠTĚ	10,04	NEVYUŽITO
	PLOCHA CELKEM	1005,25M^2	

PODLAHA	STĚNY	STROP	POZNÁMKA
STÁVAJÍCÍ	STÁVAJÍCÍ	STÁVAJÍCÍ	STÁVAJÍCÍ
STÁVAJÍCÍ	STÁVAJÍCÍ	STÁVAJÍCÍ	STÁVAJÍCÍ
STÁVAJÍCÍ	STÁVAJÍCÍ	STÁVAJÍCÍ	STÁVAJÍCÍ
STÁVAJÍCÍ	STÁVAJÍCÍ	STÁVAJÍCÍ	STÁVAJÍCÍ
STÁVAJÍCÍ	STÁVAJÍCÍ	STÁVAJÍCÍ	STÁVAJÍCÍ
STÁVAJÍCÍ	STÁVAJÍCÍ	STÁVAJÍCÍ	STÁVAJÍCÍ
P17 CEMENTOVÝ POTĚR	STÁVAJÍCÍ	STÁVAJÍCÍ	STÁVAJÍCÍ
STÁVAJÍCÍ	STÁVAJÍCÍ	Q12 SDK EI 30/DP1	STÁVAJÍCÍ
STÁVAJÍCÍ	STÁVAJÍCÍ	STÁVAJÍCÍ	STÁVAJÍCÍ
STÁVAJÍCÍ	STÁVAJÍCÍ	STÁVAJÍCÍ	STÁVAJÍCÍ
–	–	–	–
–	–	–	–
–	–	–	–
STÁVAJÍCÍ	STÁVAJÍCÍ	Q12 SDK EI 30/DP1	STÁVAJÍCÍ
–	–	–	–
–	–	–	–
–	–	–	–
–	–	–	–
–	–	–	–
–	–	–	–
–	–	–	–
–	–	–	–
–	–	–	–
–	–	–	–
–	–	–	–
–	–	–	–
–	–	–	–
STÁVAJÍCÍ	STÁVAJÍCÍ	STÁVAJÍCÍ	STÁVAJÍCÍ
STÁVAJÍCÍ	STÁVAJÍCÍ	STÁVAJÍCÍ	STÁVAJÍCÍ
STÁVAJÍCÍ	STÁVAJÍCÍ	STÁVAJÍCÍ	STÁVAJÍCÍ
STÁVAJÍCÍ	STÁVAJÍCÍ	STÁVAJÍCÍ	STÁVAJÍCÍ
STÁVAJÍCÍ	STÁVAJÍCÍ	STÁVAJÍCÍ	STÁVAJÍCÍ
STÁVAJÍCÍ	STÁVAJÍCÍ	STÁVAJÍCÍ	STÁVAJÍCÍ
STÁVAJÍCÍ	STÁVAJÍCÍ	STÁVAJÍCÍ	STÁVAJÍCÍ
STÁVAJÍCÍ	STÁVAJÍCÍ	STÁVAJÍCÍ	STÁVAJÍCÍ
STÁVAJÍCÍ	STÁVAJÍCÍ	STÁVAJÍCÍ	STÁVAJÍCÍ
STÁVAJÍCÍ	STÁVAJÍCÍ	STÁVAJÍCÍ	STÁVAJÍCÍ
STÁVAJÍCÍ	STÁVAJÍCÍ	STÁVAJÍCÍ	STÁVAJÍCÍ
STÁVAJÍCÍ	STÁVAJÍCÍ	STÁVAJÍCÍ	STÁVAJÍCÍ
STÁVAJÍCÍ	STÁVAJÍCÍ	STÁVAJÍCÍ	STÁVAJÍCÍ
STÁVAJÍCÍ	STÁVAJÍCÍ	STÁVAJÍCÍ	STÁVAJÍCÍ
STÁVAJÍCÍ	STÁVAJÍCÍ	STÁVAJÍCÍ	STÁVAJÍCÍ
STÁVAJÍCÍ	STÁVAJÍCÍ	STÁVAJÍCÍ	STÁVAJÍCÍ
STÁVAJÍCÍ	STÁVAJÍCÍ	STÁVAJÍCÍ	STÁVAJÍCÍ
STÁVAJÍCÍ	STÁVAJÍCÍ	STÁVAJÍCÍ	STÁVAJÍCÍ
STÁVAJÍCÍ	STÁVAJÍCÍ	STÁVAJÍCÍ	STÁVAJÍCÍ

LEGENDA PODHLEDŮ

▦	Q1	KOVOVÝ KAZETOVÝ PERFOROVANÝ STROPNÍ PODHLED 600x600xXY S AKUSTICKOU VRSTVOU, SE SKRYTOU KONSTRUKCÍ
▦	Q2	KOVOVÝ KAZETOVÝ PERFOROVANÝ STROPNÍ PODHLED 600x600x24 S AKUSTICKOU VRSTVOU, S VIDITELNOU KONSTRUKCÍ
▦	Q3	AKUSTICKÝ POHLTIVÝ STROPNÍ PODHLED MINERÁLNÍ 600x600x24MM S VIDITELNOU KONSTRUKCÍ
▦	Q4	AKUSTICKÝ POHLTIVÝ STROPNÍ PODHLED MINERÁLNÍ 600x600x19MM S VIDITELNOU KONSTRUKCÍ
▦	Q5	AKUSTICKÝ POHLTIVÝ STROPNÍ PODHLED MINERÁLNÍ 600x600x24MM S VIDITELNOU KONSTRUKCÍ
▦	Q6	MINERÁLNÍ PODHLED RASTROVÝ 600x600x15MM S VIDITELNOU KONSTRUKCÍ PODHLED DO STANDARTNÍHO PROSTŘEDÍ
▦	Q7	AKUSTICKÝ POHLTIVÝ MINERÁLNÍ PODHLED RASTROVÝ 600x600x19MM S VIDITELNOU KONSTRUKCÍ – PODHLED DO VLHKÉHO PROSTŘEDÍ
▭	Q8	ZAVĚŠENÉ AKUSTICKÉ DŘEVOVLÁKNITÉ SVISLÉ PLOVOUCÍ POHLCOVAČE VLOŽENÉ DO RÁMŮ 1800x300x30MM
▭	Q9	OBKLAD STĚNY AKUSTICKÝ POHLTIVÝ Z DESEK Z DŘEVĚNÉ VLNY SPOJENÉ S MAGNEZITEM VEL. 1200x600x25 MM UPEVNĚNÝ NA SDK KONSTRUKCI
▭	Q9a	OBKLAD STĚNY AKUSTICKÝ POHLTIVÝ Z DESEK Z DŘEVĚNÉ VLNY SPOJENÉ S MAGNEZITEM VEL. 1200x600xXY MM NA DŘ. ROŠTU Z LATÍ 30x60MM
▭	Q10	OBKLAD STĚNY Z PRAVIDELNĚ PERFOROVANÝCH SDK DESEK S TL. 12,5 MM (PŘÍMÉ ČTVERCOVÉ 8/18 Q) NA DŘ. LATÍCH 50x40MM S VLOŽENOU MV TL. 40MM
▭	Q11	ZAVĚŠENÉ AKUSTICKÉ MINERÁLNÍ SVISLÉ PLOVOUCÍ POHLCOVAČE VLOŽENÉ DO RÁMU 1200x300x50MM
▨	Q12	SDK PROTIPOŽÁRNÍ EI 30/DP1
▩	Q13	SDK PROTIPOŽÁRNÍ EI 45/DP1

LEGENDA VZT

▤	PŘÍVOD VZT (VÝÚSTKA)
○	ODVOD VZT (VENTILÁTOR)
▣	CHLAZENÍ VZT (VNITŘNÍ KAZETOVÁ JEDNOTKA)

LEGENDA SVÍTIDEL

▭ A	SVÍTIDLO TYP VIZ ČÁST 600_ELEKTRO
B	SVÍTIDLO TYP VIZ ČÁST 600_ELEKTRO
☒ C	SVÍTIDLO TYP VIZ ČÁST 600_ELEKTRO
D	SVÍTIDLO TYP VIZ ČÁST 600_ELEKTRO
G	SVÍTIDLO TYP VIZ ČÁST 600_ELEKTRO
G1	SVÍTIDLO TYP VIZ ČÁST 600_ELEKTRO
H	SVÍTIDLO TYP VIZ ČÁST 600_ELEKTRO
▭ I	SVÍTIDLO TYP VIZ ČÁST 600_ELEKTRO
▭ K	SVÍTIDLO TYP VIZ ČÁST 600_ELEKTRO
▭ F	SVÍTIDLO TYP VIZ ČÁST 600_ELEKTRO
Q Q	SVÍTIDLO TYP VIZ ČÁST 600_ELEKTRO
⧓	NOUZOVÉ OSVĚTLENÍ TYP VIZ ČÁST 600_ELEKTRO

±0,000=248,38m.n.m=PODLAHA 1.NP

S

KOHL ARCHITEKTI

NEMOCNIČNÍ 43/483
702 00, OSTRAVA 1
WWW.KOHLARCHITEKTI.CZ
LABUZIK@KOHLARCHITEKTI.CZ

28. ŘÍJNA 960/178
70900, OSTRAVA 1
TEL/FAX:596955233
MOBIL: 777-334088

Stavba: **REKONSTRUKCE VÝPRAVNÍ BUDOVY**
Objekt: **V ŽST. HAVÍŘOV**

Část: **E_STAVEBNÍ ČÁST**
100_STAVBA

Výkres: **PODHLEDY_PŮDORYS 2.NP**
NOVÝ STAV

Místo stavby: ŽELEZNIČNÍ STANICE HAVÍŘOV
ŽELEZNIČÁŘŮ 2/1300, HAVÍŘOV, OKRES KARVINÁ

Objednatel stavby: SPRÁVA ŽELEZNIČNÍ DOPRAVNÍ CESTY , STÁTNÍ ORGANIZACE
DLÁŽDĚNÁ 103/7, 110 00 PRAHA 1 – NOVÉ MĚSTO

Autor: ING.ARCH.DANIEL LABUZÍK
Odpov.proj. ING.ARCH.DANIEL LABUZÍK
Zpracoval: YVETTA ROHALOVÁ

Formát: 1470x297
Datum: 05/2018
Měřítko: 1:100
Zakázka: 1079_NÁDRAŽÍ HAVÍŘOV
Stupeň: DOKUMENTACE PRO POVOLENÍ A PROVEDENÍ STAVBY

SO-01
139