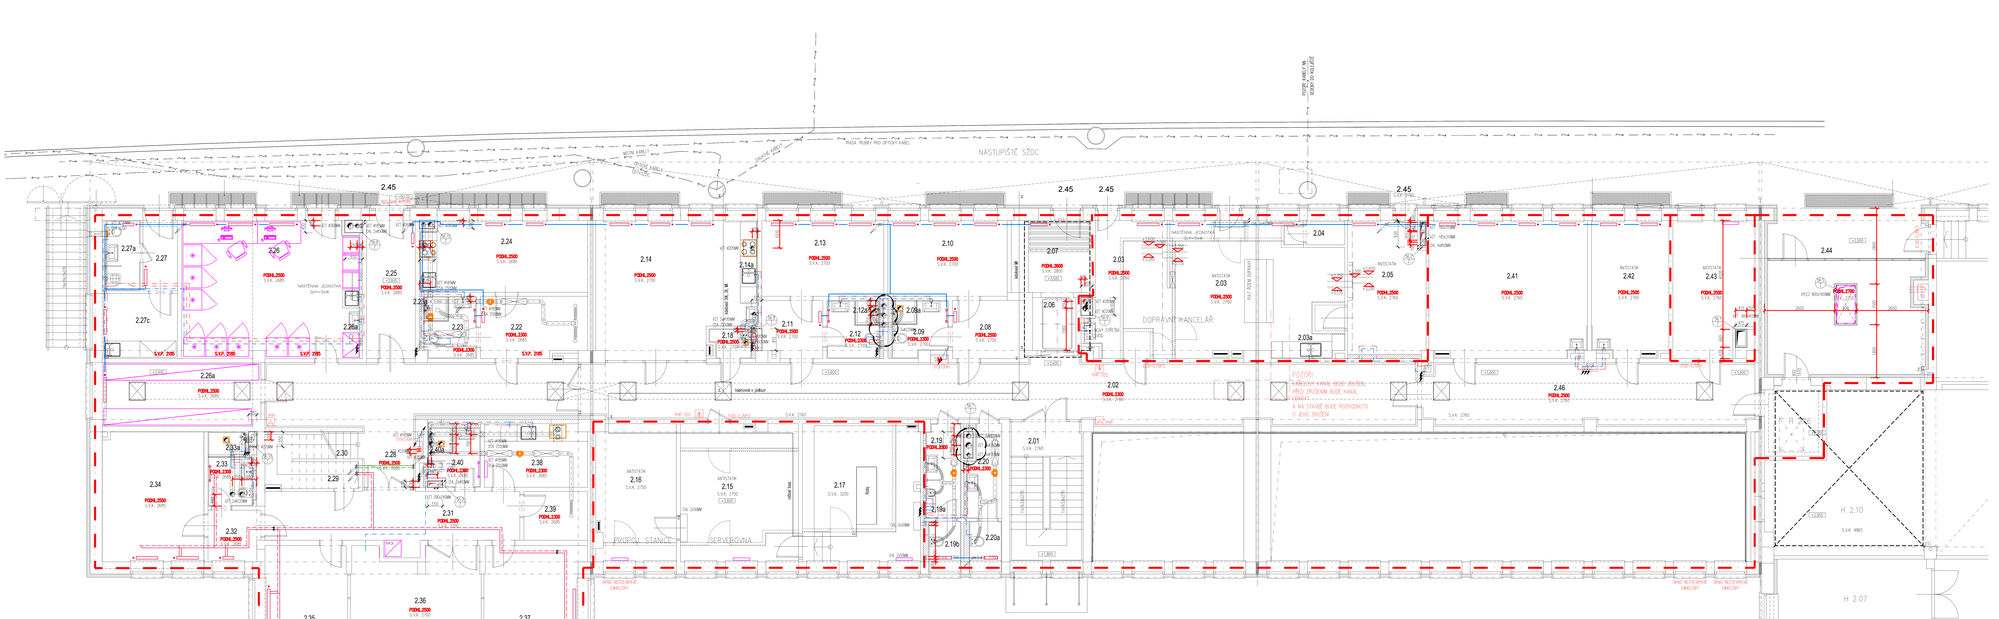
NÁSTUPIŠTĚ SŽDC
TRASA TRUBKY PRO OPTICKÝ KABEL
2.45
2.27a
2.27
2.27c
2.26
2.25
2.24
2.23
2.22
2.21
2.28a
2.28
2.26a
2.34
2.33
2.32
2.30
2.29
2.31
2.40
2.39
2.38
2.35
2.36
2.37
2.14
2.13
2.10
2.12a
2.12
2.11
2.09
2.08
2.07
2.06
2.05
2.04
2.03
2.03a
2.02
2.01
2.41
2.42
2.43
2.44
2.46
2.15
2.16
2.17
2.18a
2.18
2.19
2.19a
2.20a
2.20
DOPRAVNÍ KANCELÁŘ
PROPOJ. STANICE
SERVEROVNA
ÚKLIDOVÁ
ŠATNA
NÁSTAVBA JEDNOPATRA
Q=+0,44
PŘÍPOJ. KOTELNY
PŘÍPOJ. ROZVODNY
PŘÍPOJ. ROZVODNY
PŘÍPOJ. ROZVOD