




1.46- PŮDORYS

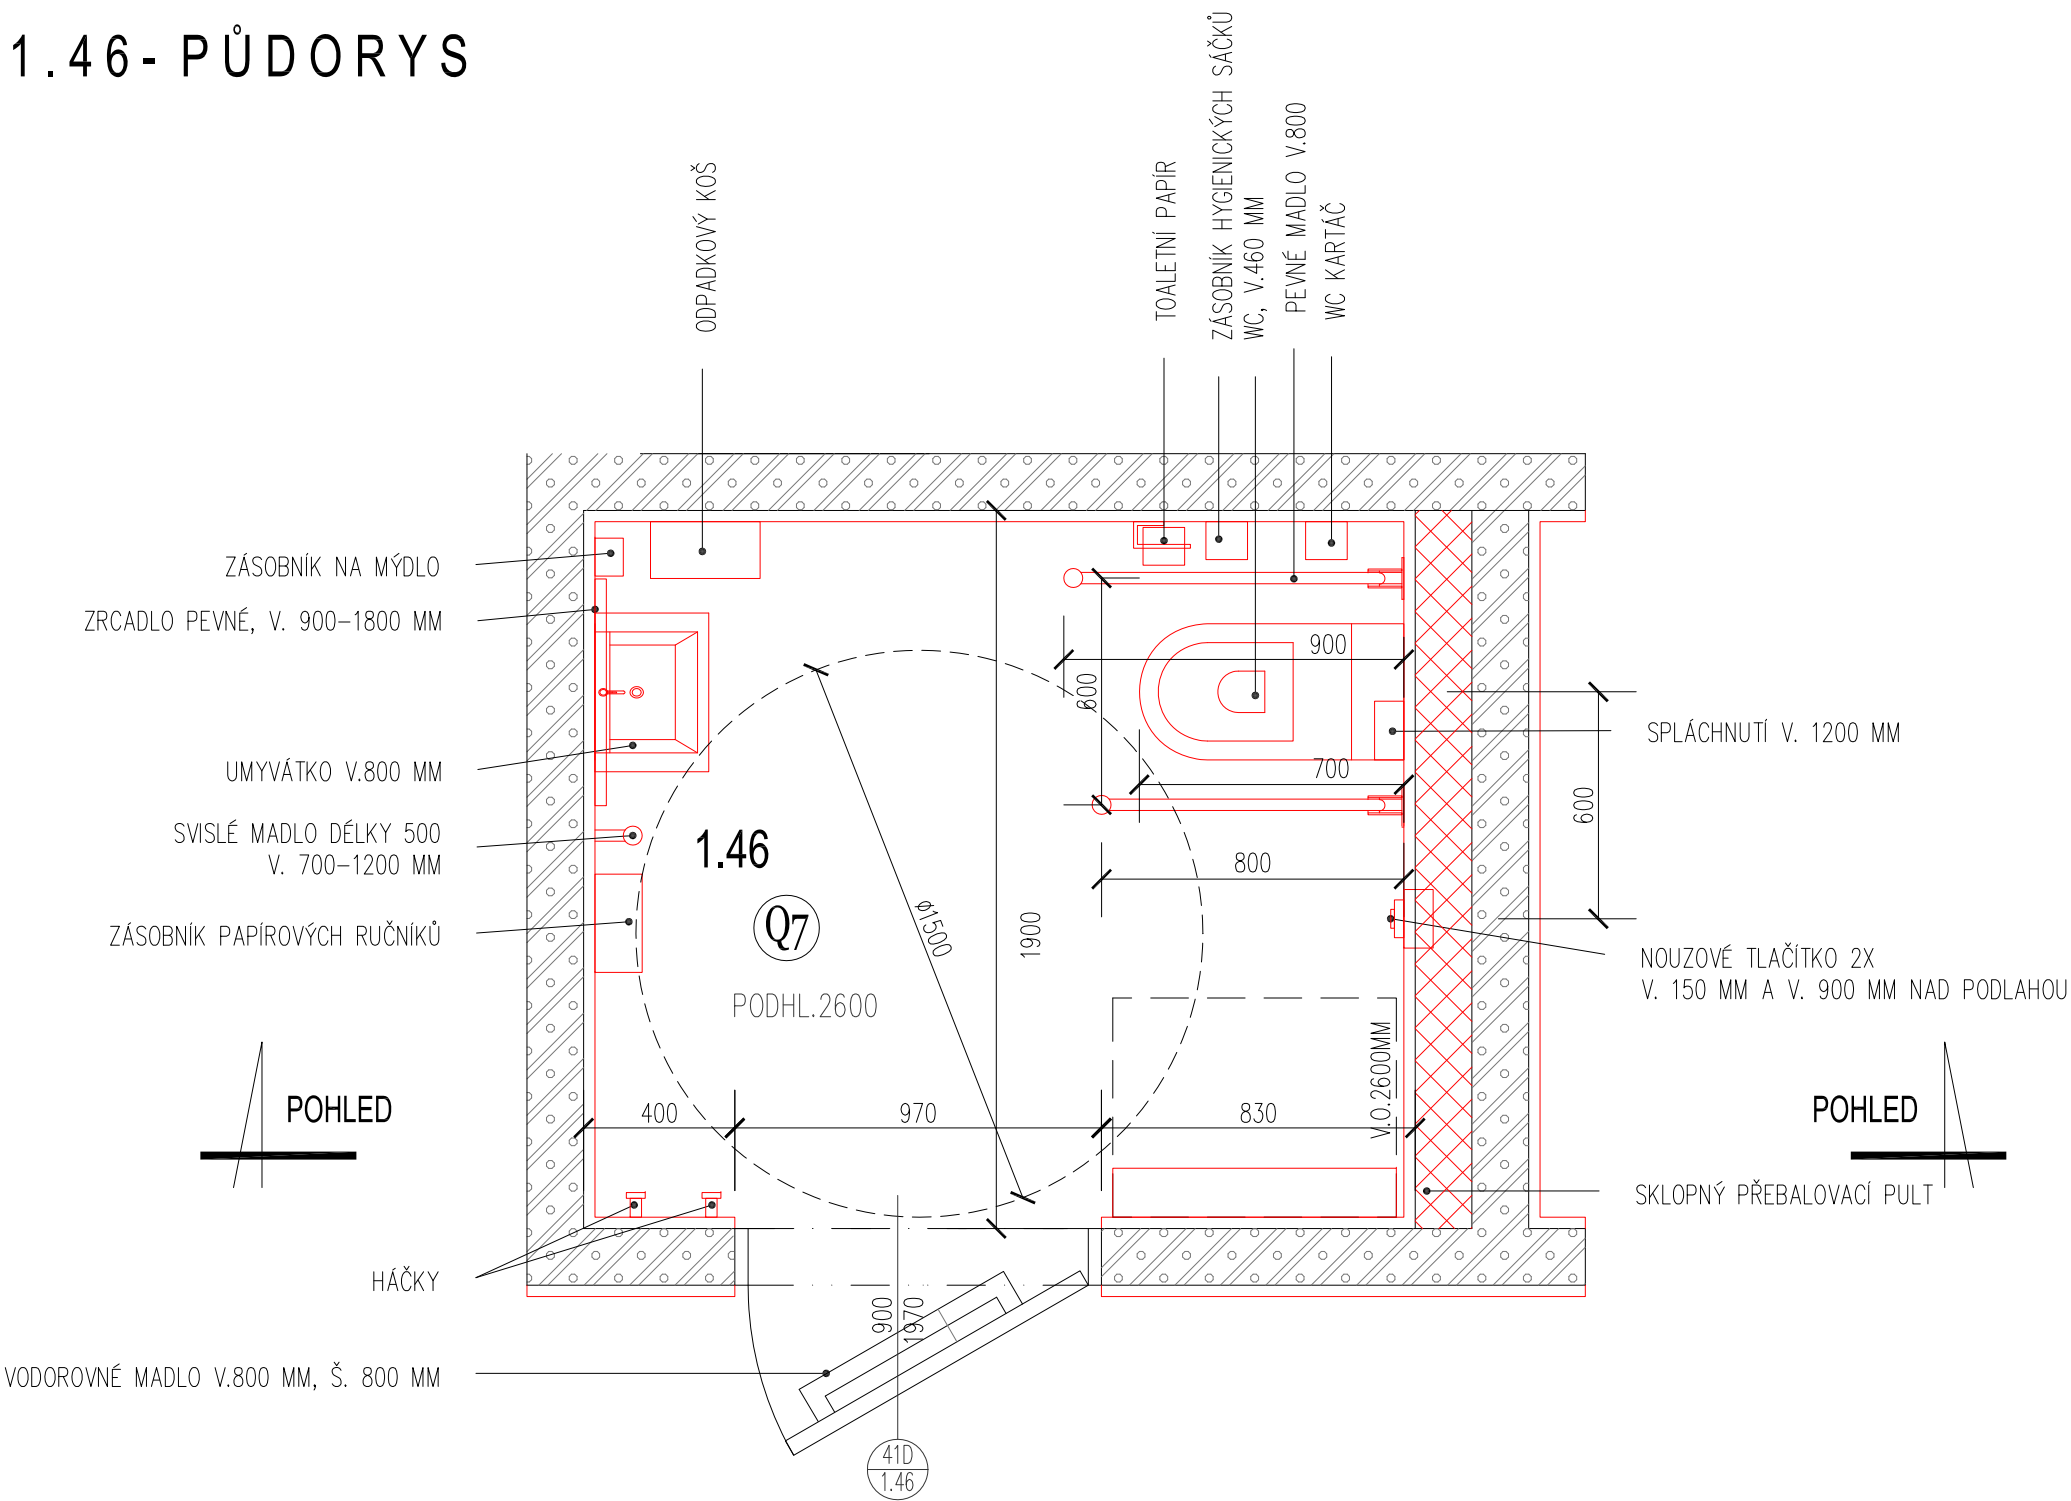


1.46- POHLED

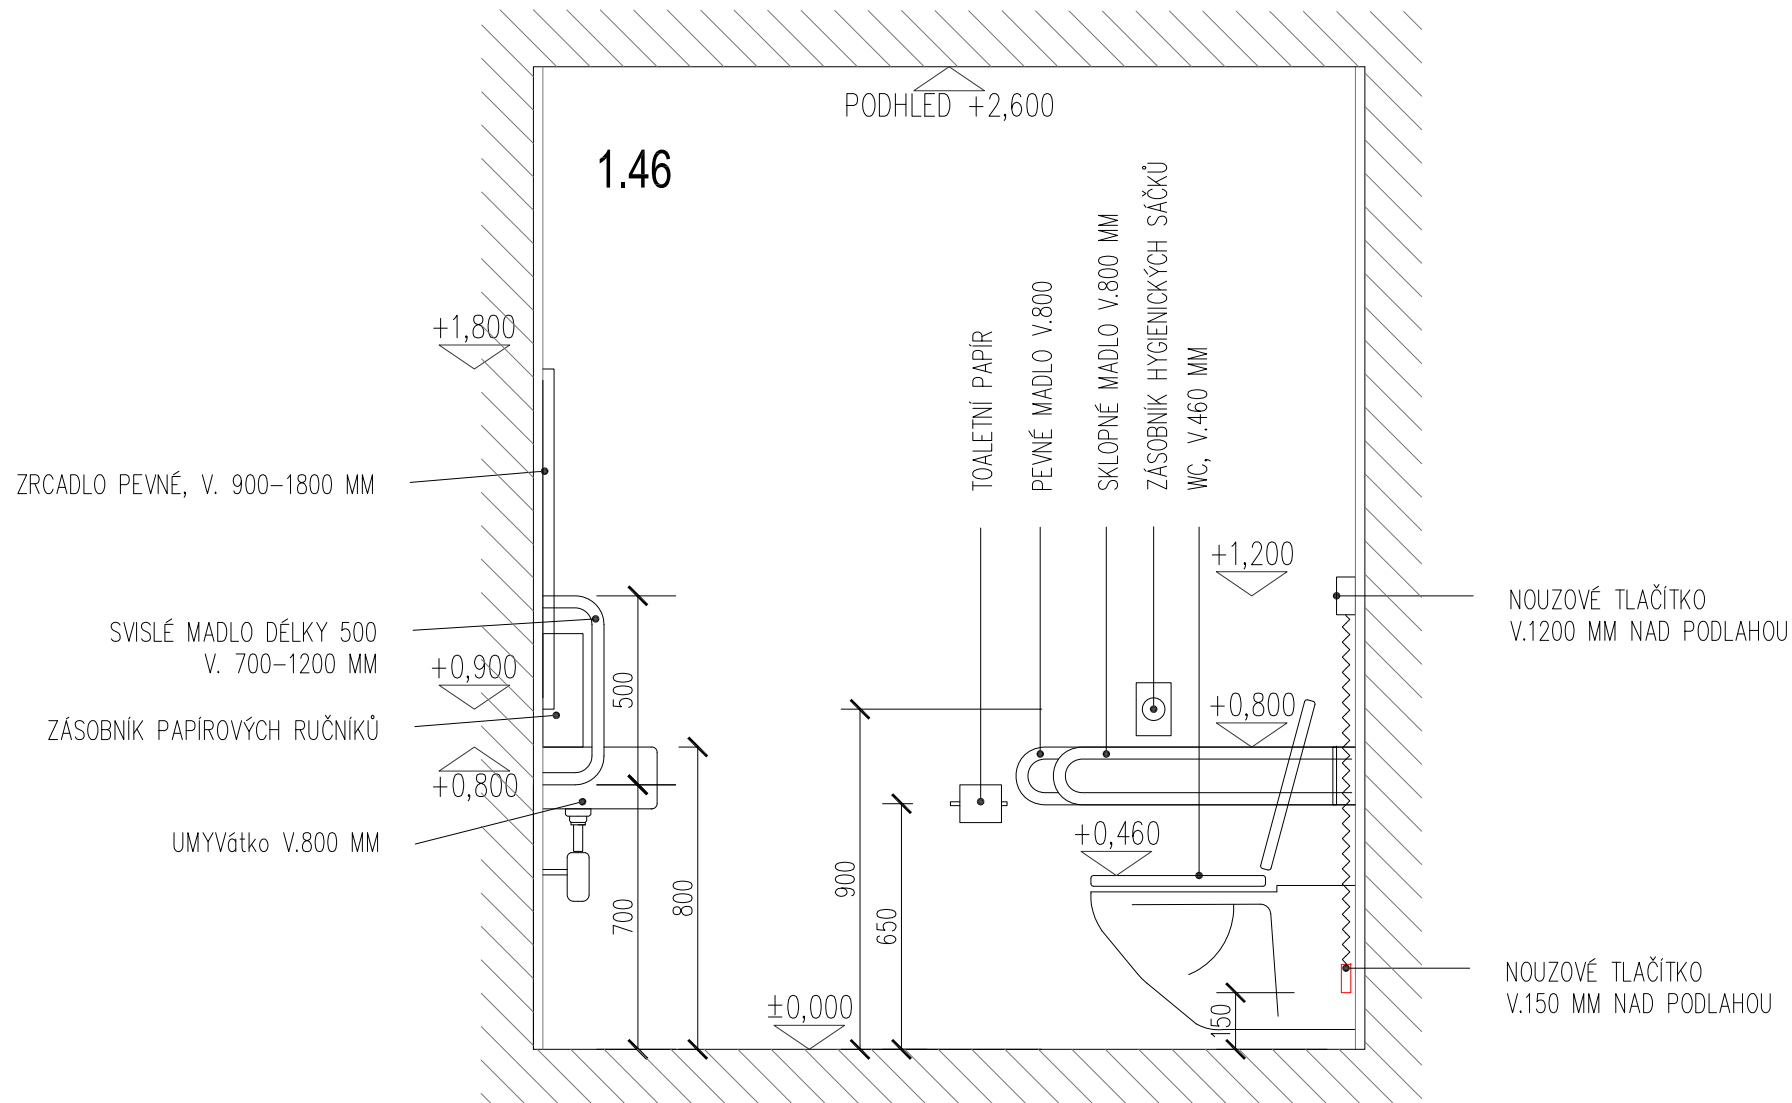

H1.70- PŮDORYS

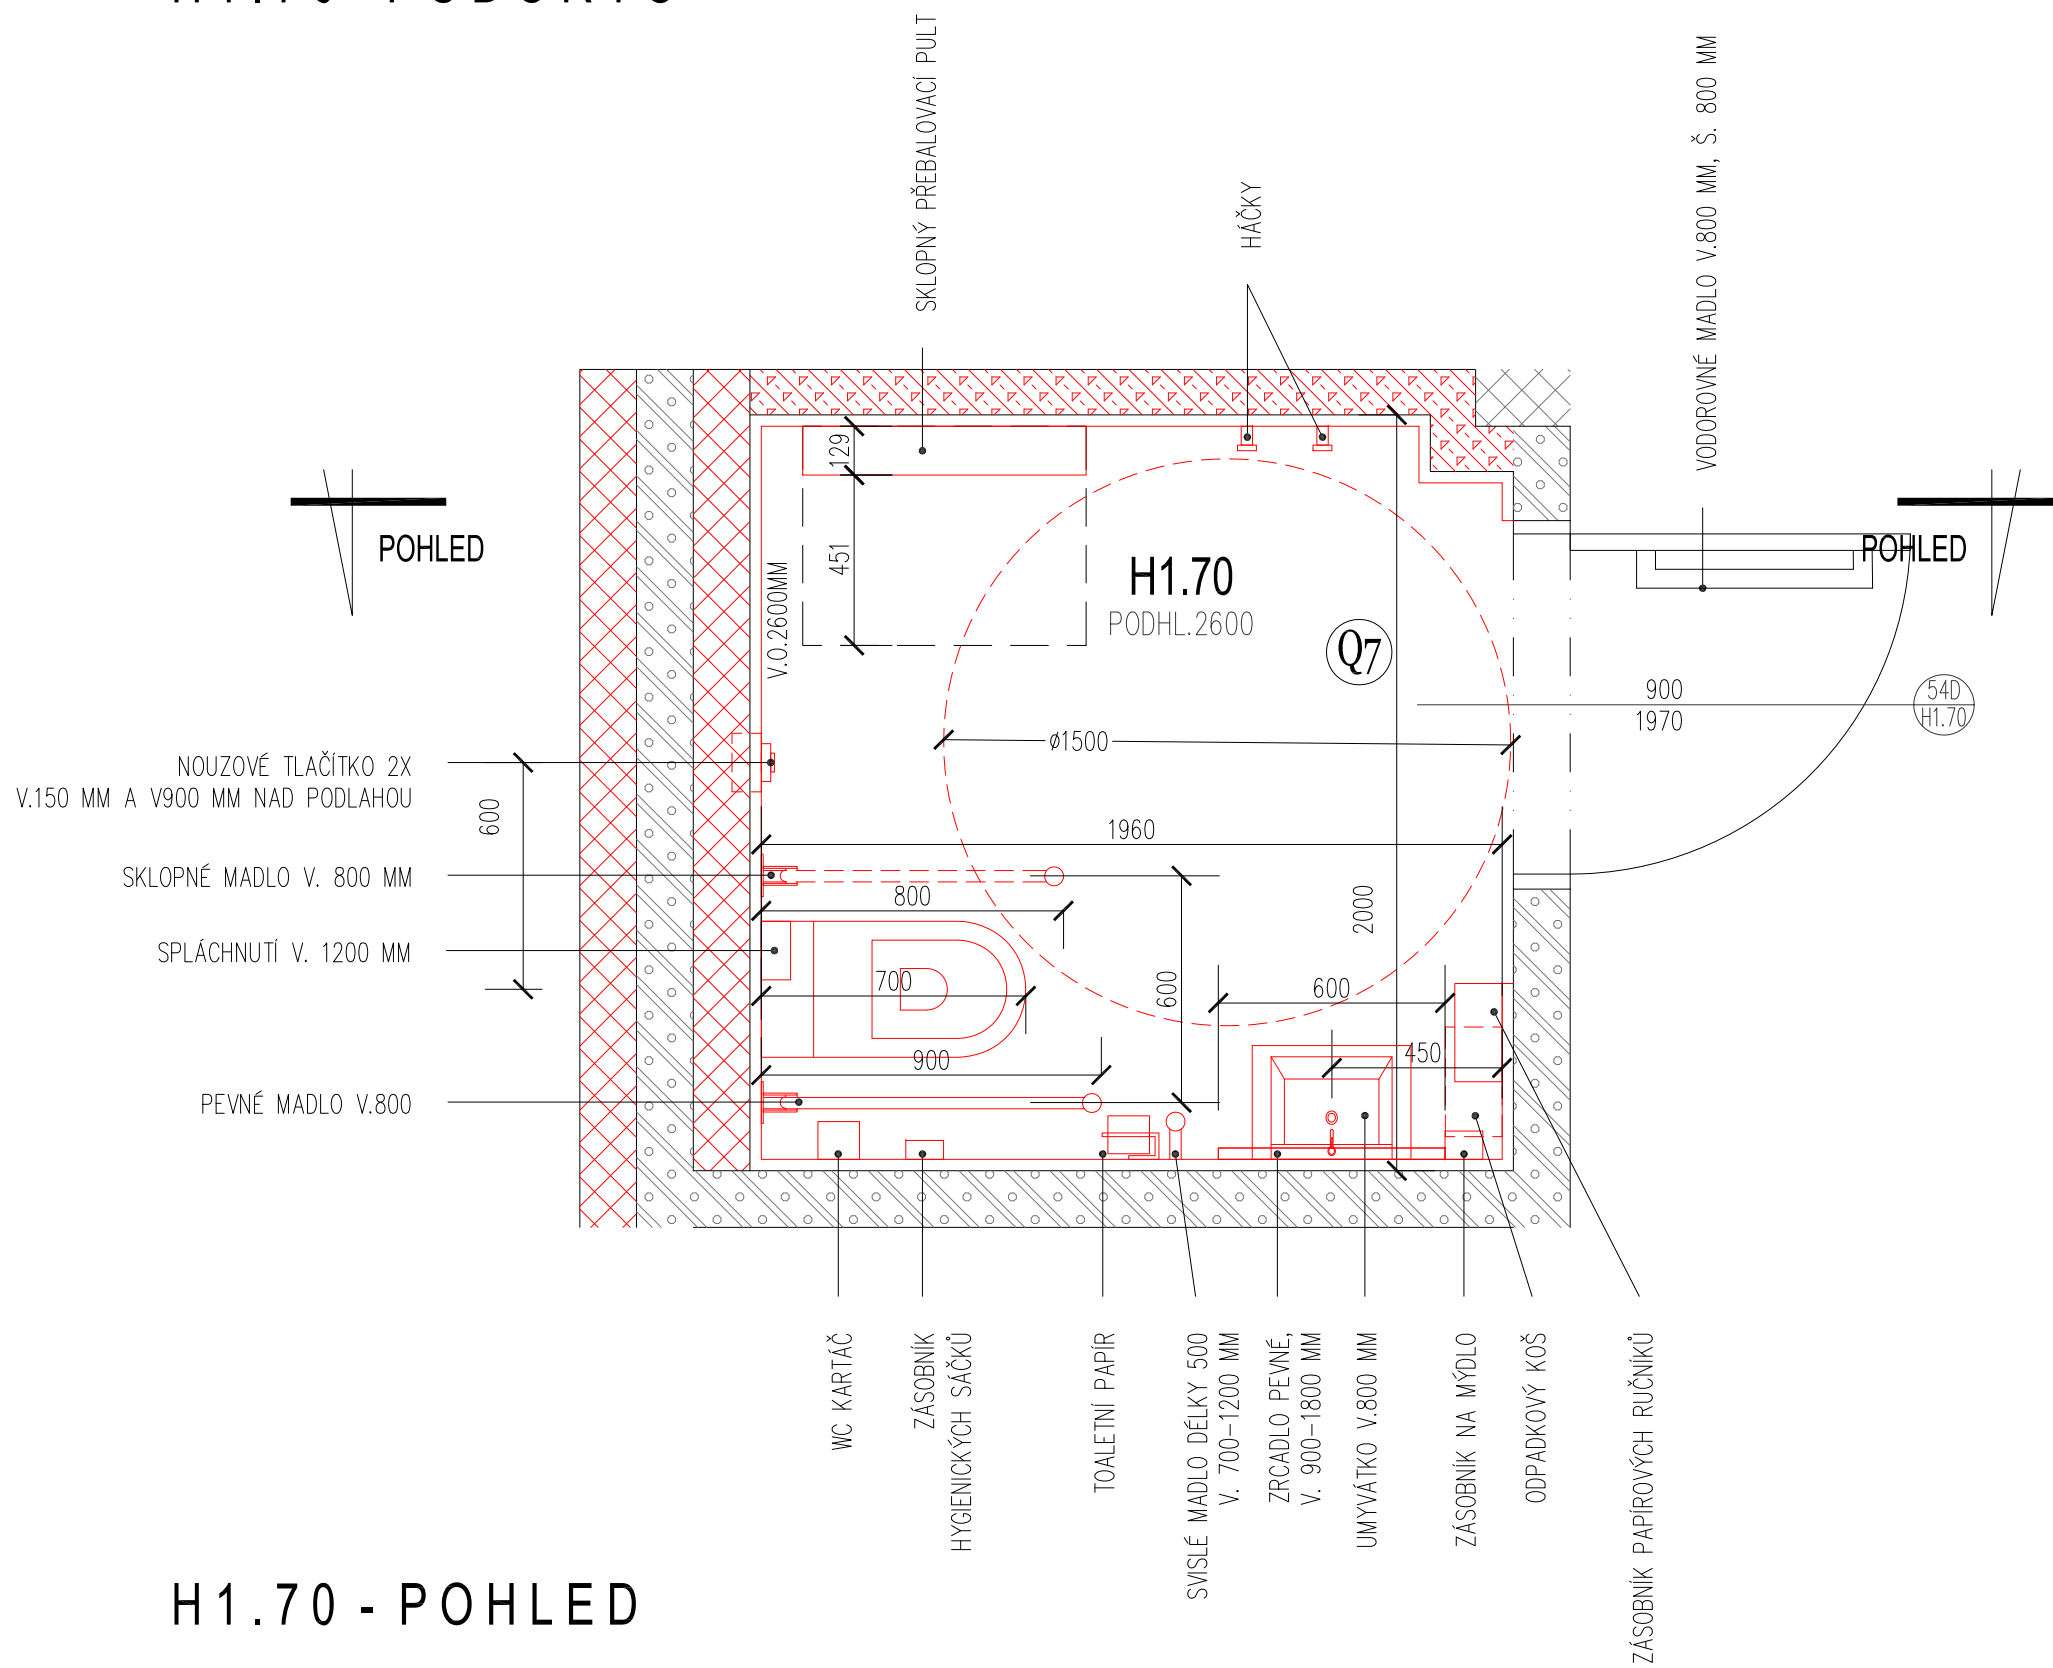

H1.70 - POHLED

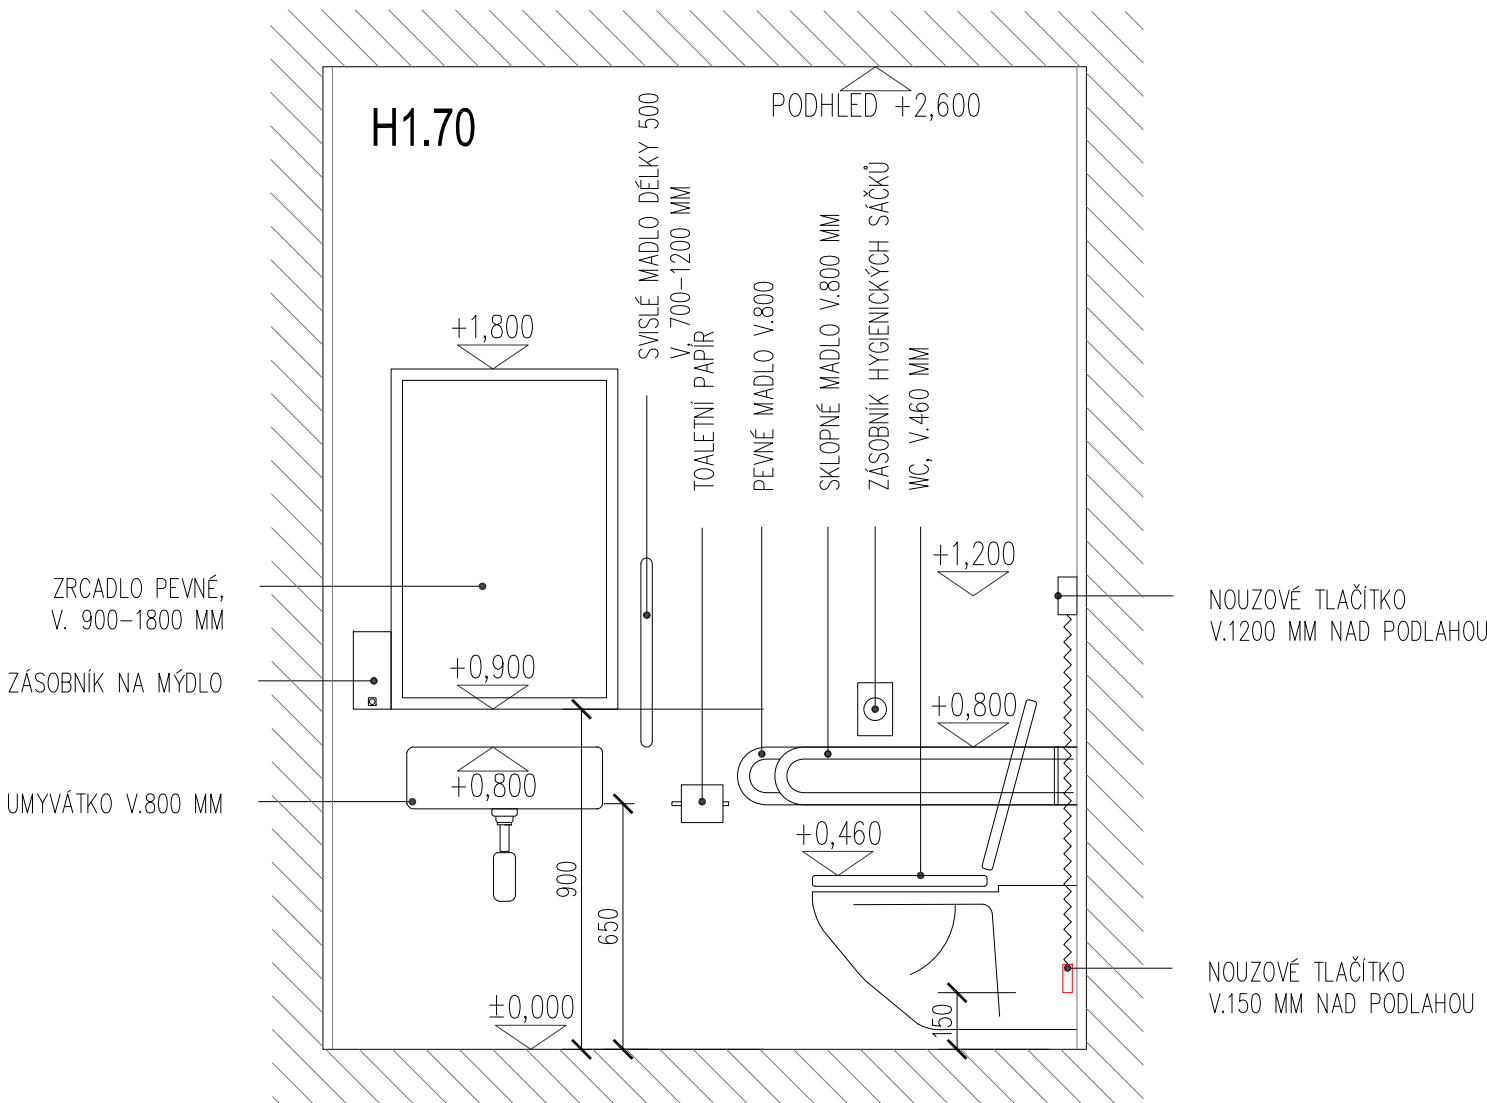

SPECIFIKACE VYBAVENÍ WC

- JEDNÁ SE O UPŘESNĚNÍ SPECIFIKACE MÍSTNOSTI Č. M 1.46 A H.1.70 WC IMOBILNÍ – VYBAVENÍ SANITÁRNÍMI A OSTATNÍMI DOPLŇKY BUDE PROVEDENO V SOULADU S VYHLÁŠKOU Č. 398/2009 Sb., O OBECNÝCH TECHNICKÝCH POŽADAVCÍCH ZABEZPEČUJÍCÍCH BEZBARIÉROVÉ UŽÍVÁNÍ STAVEB.
- PŘESNÁ SPECIFIKACE JEDNOTLIVÝCH SANITÁRNÍCH DOPLŇKŮ JE UVEDENA V ČÁSTI 950_INTERIÉR
- ZARÍZOVACÍ PŘEDMĚTY JSOU ZAHRNUTY DO ČÁSTI 400_ZDRAVOTECHNIKA.
- SYSTÉM NOUZOVÉHO VOLÁNÍ (SIGNALIZAČNÍ TLAČÍTKO) – VOLÁNÍ OSOBY JE INDIKOVÁNO NA KONTROLNÍM MODULU A ALARMEM NA VNĚJŠÍ STRANĚ ZÁCHODOVÉ KABINY NAD DVEŘMI NEBO VEDLE DVEŘÍ. STISKEM TLAČÍTKA DOCHÁZÍ K AKTIVACI ALARMU, VYDÁVAJÍCÍHO OPTICKOU A ZVUKOVOU SIGNALIZACI. TLAČÍTKO PRO ZRUŠENÍ ALARMU JE SITUOVÁNO VEDLE DVEŘÍ V ZÁCHODOVÉ KABINĚ. SYSTÉM BUDE NAPOJEN NA AV HLÁSKU A TRVALE OBSAŽENÁ PRACOVNÍŠTĚ. SYSTÉM BUDE DÁLĚ OZNAČEN HMATOVÝMI ZNAČKAMI V BRAILLOVÉ PÍSMU.
- HMATOVÉ PIKTOGRAMY A ZNAKY MUSÍ MÍT VÝŠKU NEJMÉNĚ 0,5 MM NAD POVRCHEM, NESMÍ BÝT VYRÝTÉ A MUSÍ MÍT PRAVÓÚHLÉ HRANY (TJ. NESMÍ BÝT ZAOBLENÉ NEBO OSTRÉ).
- ŠÍŘKA ZNAKU NEBO PIKTOGRAMU MUSÍ UMOŽŇOVAT NAHMATÁNÍ OBOU STRAN RELIÉFNÍHO PÍSMENE, ČÍSLA NEBO SYMBOLU PRSTY JEDNÍM DOTYKEM.
- VÝŠKA ZNAKU NEBO PÍSMENE MUSÍ BÝT NEJMÉNĚ 15 MM. POUŽÍVÁ–LI SE BRAILLOVO PÍSMO, MUSÍ SE POUŽÍVAT BRAILLOVO PÍSMO PODLE VNITROSTÁTNÍ NORMY. TEČKA BRAILLOVA PÍSMU MUSÍ MÍT VYKLENUTÝ TVAR. PRO SAMOSTATNÁ SLOVA SE MUSÍ POUŽÍVAT BRAILLOVO PÍSMO KATEGORIE I A MUSÍ OBSAHOVAT POLOHOVOU ZNAČKU.

POZNÁMKA :

- VŠECHNY ZARÍZOVACÍ PŘEDMĚTY BUDOU KONTRASTNÍ VŮČI POZADÍ – PROVEDENÍ ZARÍZOVACÍCH PŘEDMĚTŮ BÍLÁ RAL 9010
- DLAŽBA A OBKLADY BUDOU VYBRÁNY ARCHITEKTEM NA PŘEDLOŽENÝCH VZORCÍCH DODAVATELE STAVBY
- DLAŽBA 600 x 300 mm – BARVA GRAFITOVĚ ŠEDÁ RAL7000, PROTISKLUZOVÁ R10
- OBKLADY 600 X 300 mm – BARVA SVĚTLÉ ŠEDÁ, RAL 7035

±0,000=248,38m.n.m=PODLAHA 1.NP

<div>KOHL</div> <div>ARCHITEKTI</div>			
	NEVOZNÍČNÍ 43/483		28 ŘÍJNA 960/178
	702 00, OSTRAVA 1		70900, OSTRAVA 1
	WWW.KOHLARCHITEKTI.CZ		TEL/FAX: 596955233
	LABUZI@KOHLARCHITEKTI.CZ		MOBIL: 777-334068
Stavba:		REKONSTRUKCE VÝPRAVNÍ BUDOVY	
Objekt:		V 2.ST. HAVÍŘOV	
Část:		E _ STAVEBNÍ ČÁST	
		100 _ STAVBA	
Výkres:		VYBAVENÍ BEZBARIÉROVÉHO WC	
		NOVÝ STAV	
Místo stavby:		ŽELEZNIČNÍ STANICE HAVÍŘOV	
		ŽELEZNIČÁŘ 2/1300, HAVÍŘOV, OKRES KARVINA	
Objednatel stavby:		SPRÁVA ŽELEZNIČNÍ DOPRAVNÍ CESTY , STÁTNÍ ORGANIZACE	
		DLAŽDĚNÁ 103/7, 110 00 PRAHA 1 – NOVE MĚSTO	
Autor:		ING. ARCH. DANIEL LABUŽÍK	
Odpov.proj:		ING. ARCH. DANIEL LABUŽÍK	
Zpracoval:		ING. ARCH. FILIP CIAHOTNÝ	
Formát:		8 4 0 x 4 2 0	
Datum:		0 5 / 2 0 1 8	
Měřítko:		1 : 2 0	
Zakázka:		1 0 7 9 _ NÁDRAŽÍ HAVÍŘOV	
Stupeň:		DOKUMENTACE PRO POVOLENÍ A PROVEDENÍ STAVBY	