ŽB KONSTRUKCE – NOVÉ ANGLICKÉ DVORKY

PŮDORYS

(M=1:50)

*POZN.: PROTIKOROZNÍ OCHRANA – HLAVNÍ PODÉLNÁ VÝZTUŽ BUDE PROVAŘENÁ DLE TP 124.
HLAVNÍ VÝZTUŽ SE NA OBOU KONCÍCH VYVEDE KE KONTROLNÍM DESKÁM PL20 20x20mm DLE TP 124.
PO REALIZACI KONSTRUKCE SE PROVEDE KONTROLNÍ MĚŘENÍ DLE ZÁVĚRU ZPRÁVY O KOROZNÍM PRŮZKUMNÉM MĚŘENÍ.

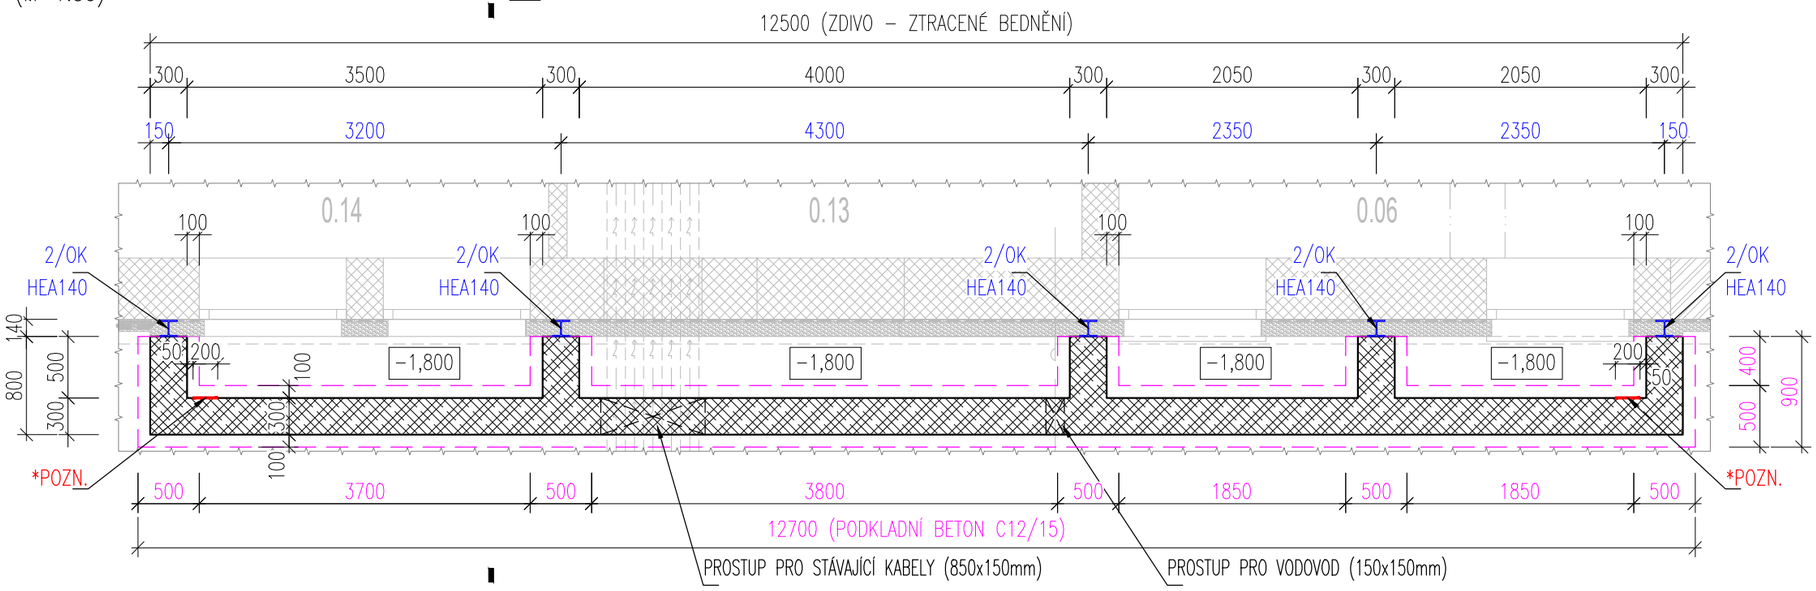

ŘEZ I–I'

(M=1:50)

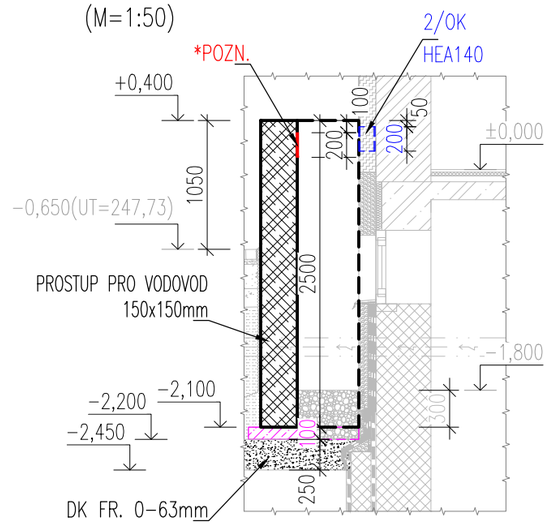

KONSTRUKCE Z BETONOVÝCH TVÁRNIC + VÝZTUŽ øR12 + ZÁLIVKA – BETON C25/30 XC1

POZNÁMKA

VÝKRES NENAHRAZUJE DÍLENSKOU DOKUMENTACI.
PRACOVNÍ SPÁRY OŠETŘIT SPOJOVACÍM MŮSTKEM NA BÁZI CEMENTU.
PŘESNOU POLOHU KONSTRUKCE KOORDINOVAT SE STAVBOU DLE SKUTEČNÉ POLOHY OSTATNÍCH KONSTRUKCÍ.

±0,000=248,38m.n.m=PODLAHA 1.NP

PRINCIP VÝZTUŽENÍ – PŮDORYS (LOŽNÁ SPÁRA)

(M=1:50)

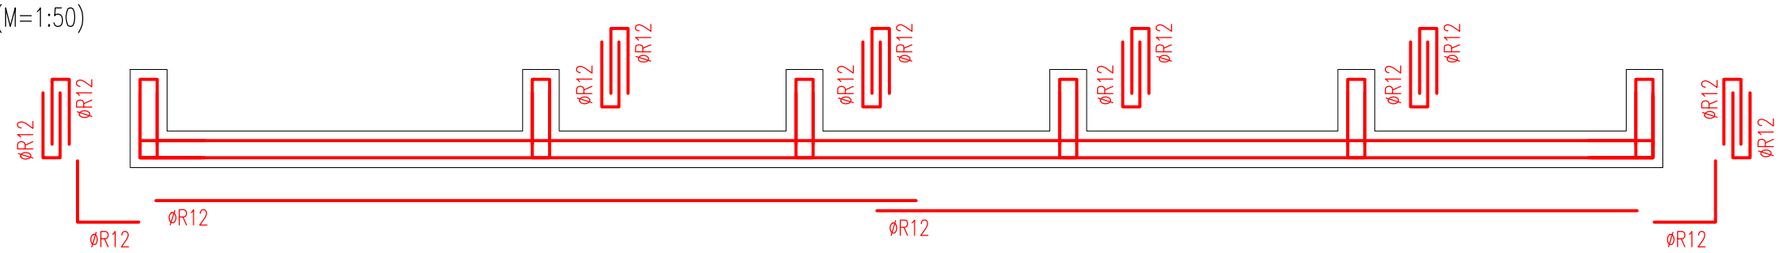

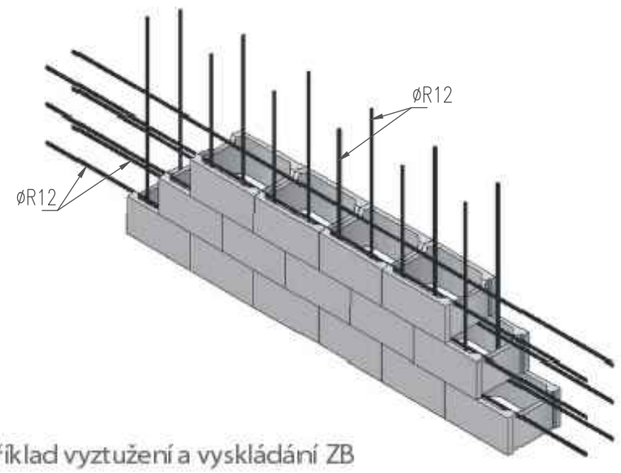

Příklad vyztužení a vyskládání ZB

POZNÁMKA:
PŘI ZDĚNÍ A VYZTUŽENÍ STĚN POSTUPOVAT DLE DOPORUČENÝCH ZÁSAD VÝROBCE ZB.
ZB ZALÍT BETONOVOU SMĚSÍ (BETON C25/30 XC1) PO VRSTVÁCH á 1,0m. BETON HUTNIT.
ZB – ZTRACENÉ BEDNĚNÍ

CELKOVÁ HMOTNOST VÝZTUŽE – 560,0 kg.

2/OK PŮDORYS (M=1:20)

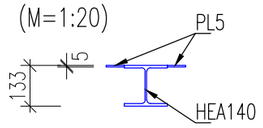

2/OK POHLED

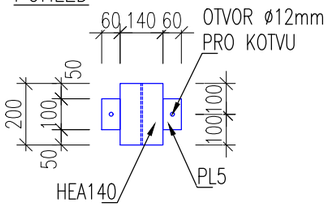

MATERIÁL: OCEL S235 (ŽÁROVÝ POZINK)
HMOTNOST 1ks – 5,57 kg
CELKEM 5 ks (27,85 kg).

POZNÁMKA: OCELOVÉ PROFILY HEA140 KOTVIT POMOCÍ CHEMICKÝCH KOTEV DO ZDIVA M12 (á2ks/POL.) dl. 160mm NA PODLITÍ Z VYSOKOPEVNOSTNÍ POLYMERCEMENTOVÉ MALTY tl. cca 10mm.
OCELOVÉ PROFILY HEA140 OSADIT PŘI MONTÁŽI ZATEPLENÍ FASÁDY.

KOHL ARCHITEKTI
NEMOCNIČNÍ 43/483, 702 00, OSTRAVA 1
28. ŘÍJNA 960/178, 70900, OSTRAVA 1
WWW.KOHLARCHITEKTI.CZ
LABUZIK@KOHLARCHITEKTI.CZ
TEL/FAX: 596955233
MOBIL: 777–334088

Stavba:	REKONSTRUKCE VÝPRAVNÍ BUDOVY
Objekt:	V ŽST. HAVÍŘOV
Část:	E_STAVEBNÍ ČÁST 200_STATIKA
Výkres:	ŽB KONSTRUKCE – NOVÉ ANGLICKÉ DVORKY
Místo stavby:	ŽELEZNIČNÍ STANICE HAVÍŘOV ŽELEZNIČÁŘŮ 2/1300, HAVÍŘOV, OKRES KARVINÁ
Objednatel stavby:	SPRÁVA ŽELEZNIČNÍ DOPRAVNÍ CESTY , STÁTNÍ ORGANIZACE DLÁŽDĚNÁ 103/7, 110 00 PRAHA 1 – NOVÉ MĚSTO
Autor:	ING. ARCH. DANIEL LABUZÍK
Odpov.proj.	ING. DALIBOR MACURA
Zpracoval:	DAVID CHVOSTEK
Formát:	420x297
Číslo kopie:	
Číslo výkresu:	SO-01 212
Datum:	05/2018
Měřítko:	1:50
Zakázka:	1079_NÁDRAŽÍ HAVÍŘOV
Stupeň:	DOKUMENTACE PRO POVOLENÍ A PROVEDENÍ STAVBY