PŮDORYS PŘÍSTŘEŠKU, M 1:50

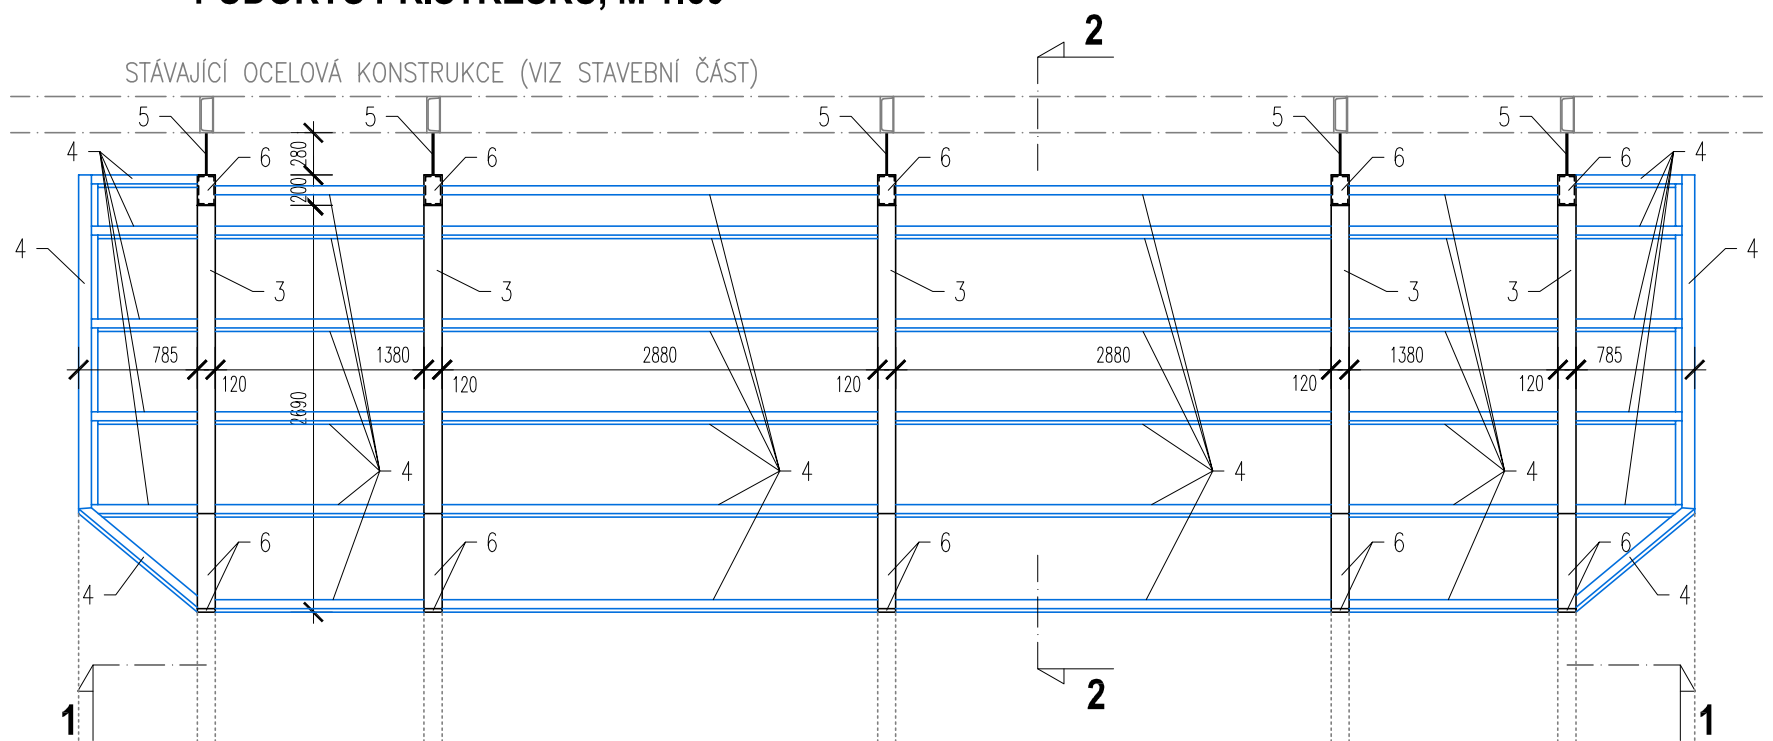

ČELNÍ POHLED 1-1, M 1:50

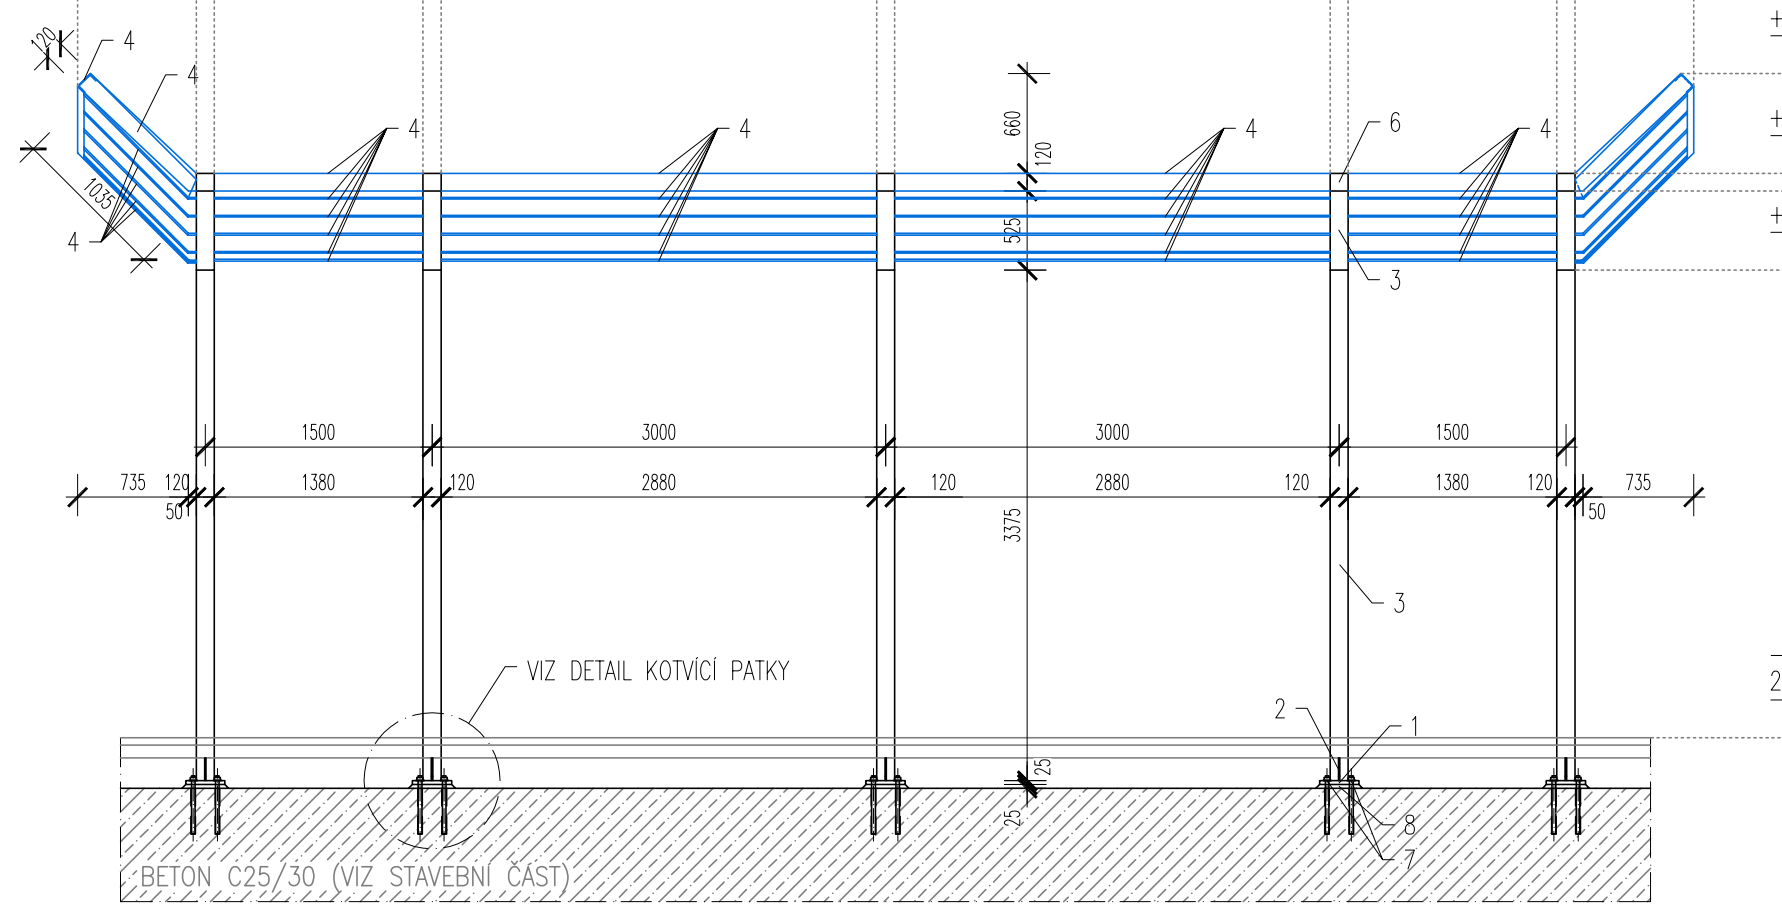

DETAIL KOTVÍCÍ PATKY, M 1:20

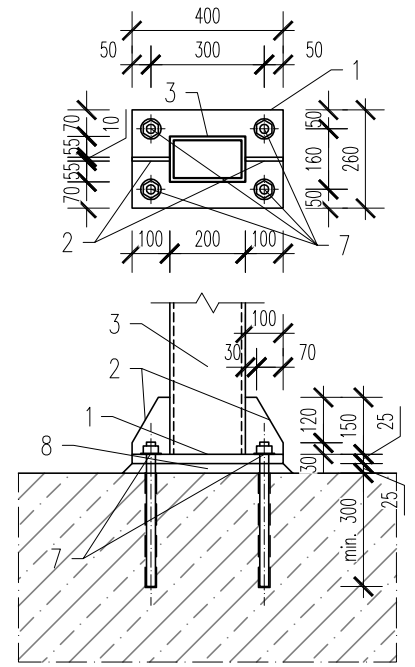

BOČNÍ ŘEZO-POHLED 2-2, M 1:50

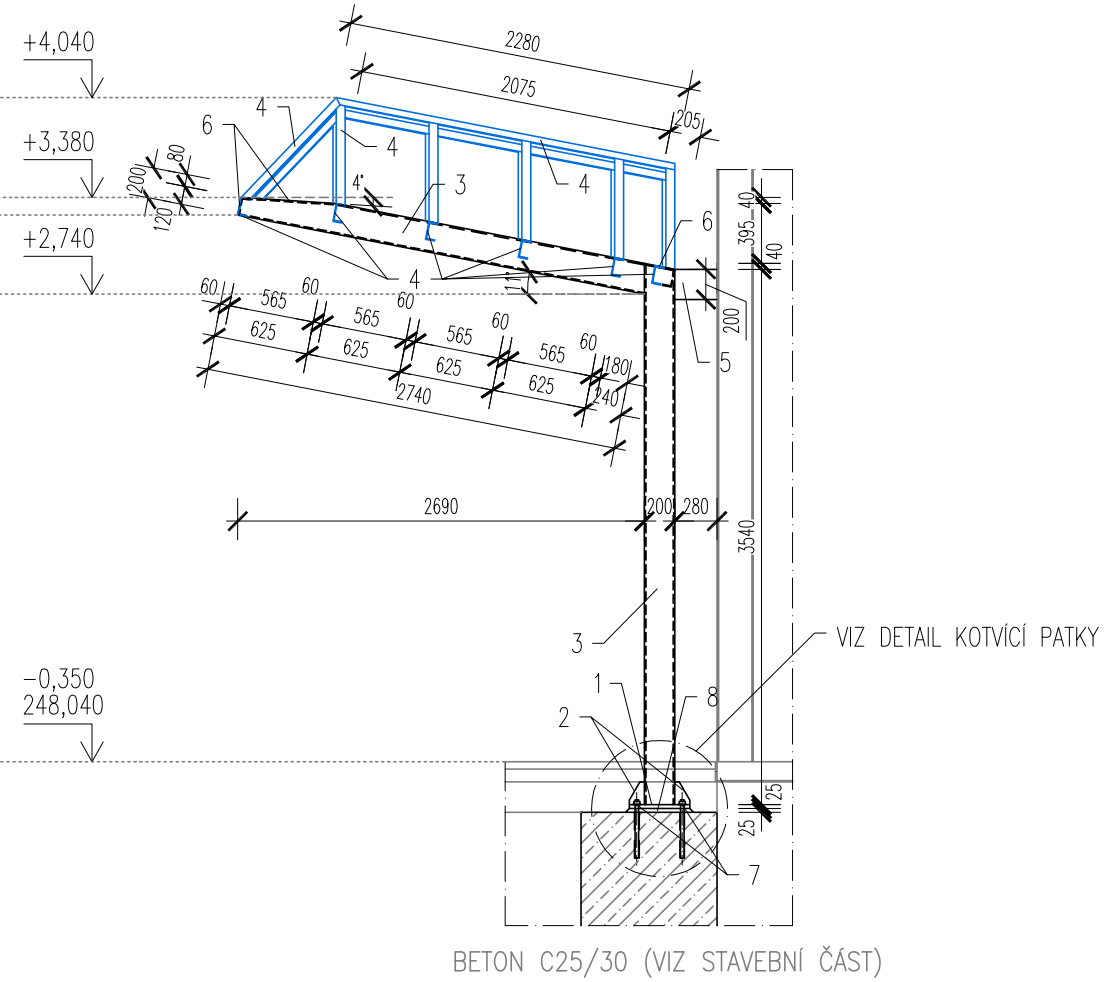

SPECIFIKACE MATERIÁLU

OZN.	MATERIÁL + ROZMĚRY	POČET [ks]	DÉLKA [m]	HMOTNOST V KG	
				JEDNOTKOVÁ	CELKOVÁ
1	PATNÍ PLECH 400x260x25mm	5 ks	–	20,80	104,00
2	ŽEBRO PL. 100x10mm, 150mm	10 ks	0,15 m	7,85	11,78
3	RÁM JAKL 200x120x10mm	5 ks	31,4 m	46,30	1453,82
4	UPE 120	–	69,20 m	12,10	837,32
5	PLECH PL. 200x10mm (ÚPRAVA NA MÍSTĚ)	5 ks	0,30 m	15,90	23,85
6	UZAVÍRACÍ PLECH 120x10mm	–	4,80 m	9,42	45,22
7	KOTVENÍ M24–8.8–HL. MIN. 300mm	4 x 5 ks			
8	PODLITÍ KOTEVNÍ PATKY 25mm	5 ks			
				CELKEM	2476,00
+10% NA SVARY A PROSTŘIHY					254,00
CELKOVÁ HMOTNOST V KG					2730,00

OCEL S355 J2H

POZNÁMKA:

–Výkres nenahrazuje dílenskou dokumentaci stavby!

–Oceloví konstrukce bude žárově pozinkována.

–Kotevní patky budou uloženy do vrstvy polymercem. lepidla (podlití 25mm).

–Kotvení patek pomocí nerezových šroubovic M24–8.8 na chemickou kotvu.

–Nedílnou součástí je statický výpočet.

–ZÁKLADOVÁ KONSTRUKCE VIZ STAVEBNÍ ČÁST.

±0,000=248,38m.n.m=PODLAHA 1.NP

K O H L ARCHITEKTI

NEMOCNIČNÍ 43/483 28. ŘÍJNA 960/178
702 00, OSTRAVA 1 70900, OSTRAVA 1
WWW.KOHLARCHITEKTI.CZ TEL/FAX:596955233
LABUZIK@KOHLARCHITEKTI.CZ MOBIL: 777-334088

Stavba:	REKONSTRUKCE VÝPRAVNÍ BUDOVY
Objekt:	V ŽST. HAVÍŘOV
Část:	E_STAVEBNÍ ČÁST
	200_STATIKA
Výkres:	OCELOVÁ KONSTRUKCE PŘÍSTŘEŠKU 1/OK
Místo stavby:	ŽELEZNIČNÍ STANICE HAVÍŘOV
	ŽELEZNIČÁŘŮ 2/1300, HAVÍŘOV, OKRES KARVINÁ
Objednatel stavby:	SPRÁVA ŽELEZNIČNÍ DOPRAVNÍ CESTY , STÁTNÍ ORGANIZACE
	DLÁŽDĚNÁ 103/7, 110 00 PRAHA 1 – NOVÉ MĚSTO
Autor:	ING. ARCH. DANIEL LABUZÍK
Odpov.proj.	ING. DALIBOR MACURA
Zpracoval:	ING. DALIBOR MACURA
Formát:	630x297
Číslo kopie:	
Číslo výkresu:	SO–01 215
Datum:	05/2018
Měřítko:	1:50
Zakázka:	1079_NÁDRAŽÍ HAVÍŘOV
Stupeň:	DOKUMENTACE PRO POVOLENÍ A PROVEDENÍ STAVBY